



PLANS DE MASSE

PLAN DE MASSE ETAT DES LIEUX

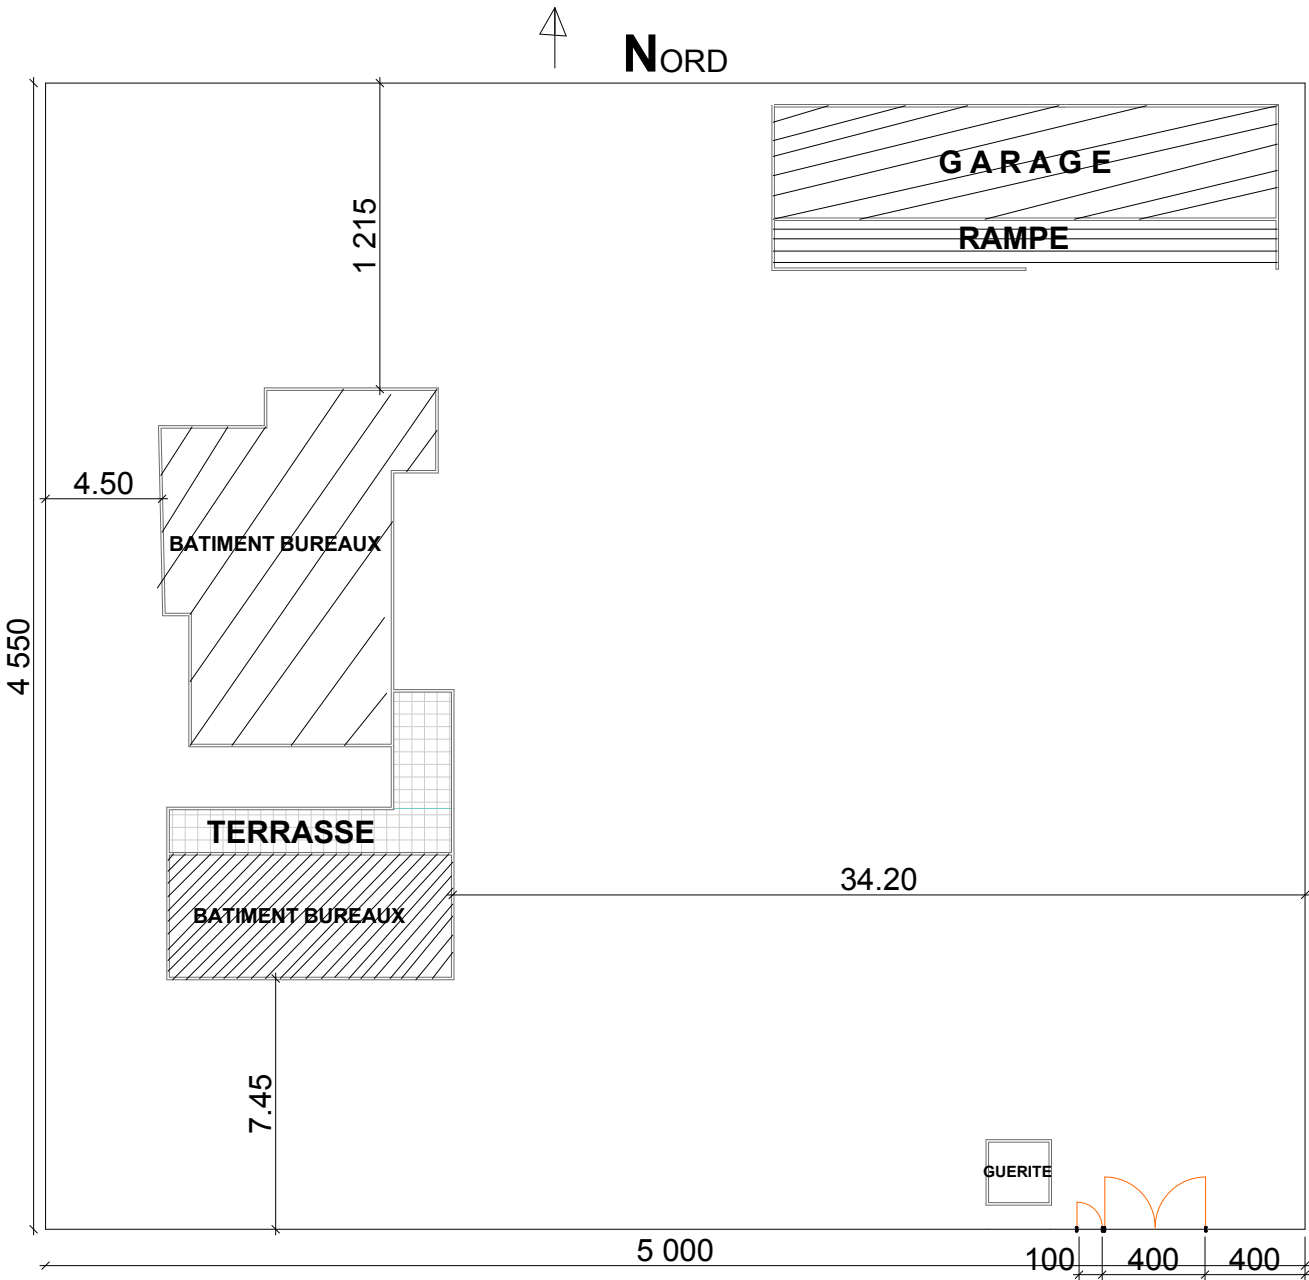

→ **R N I E** → **Malanville**

PLAN DE MASSE PROJET

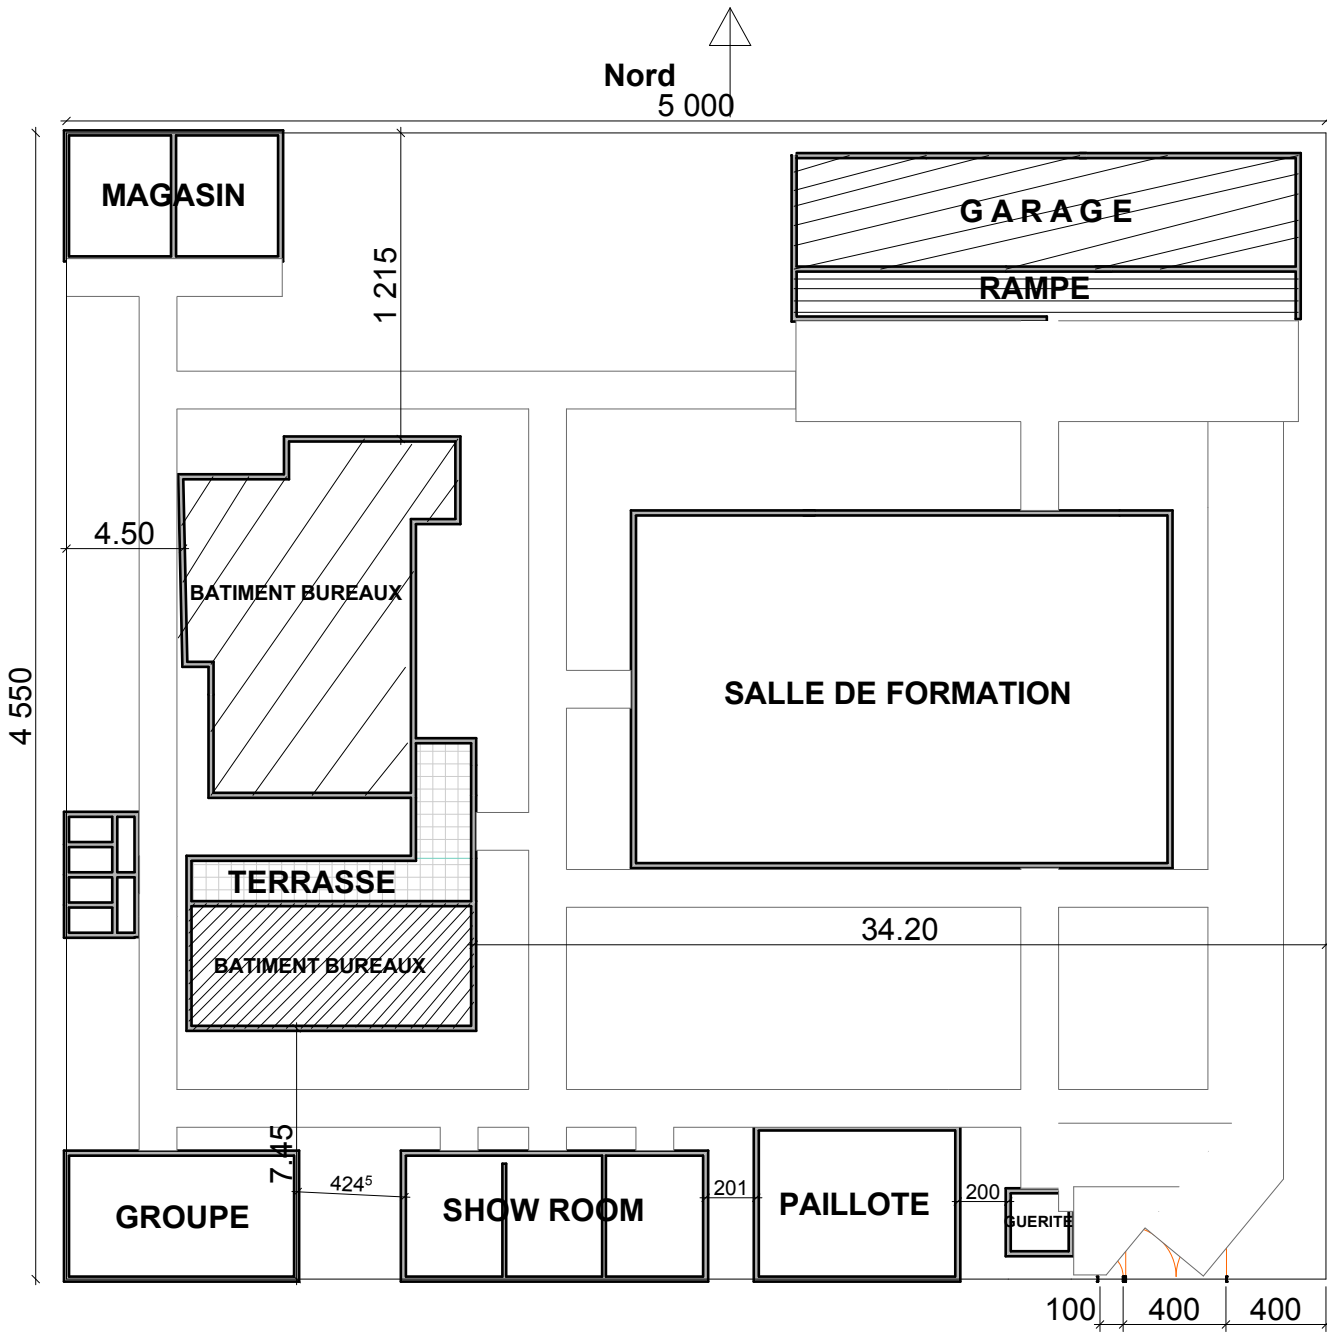


R N I E

Malanville


BUREAUX

VUE EN PLAN

ETAT DES LIEUX BATIMENT ADMINISTRATIF

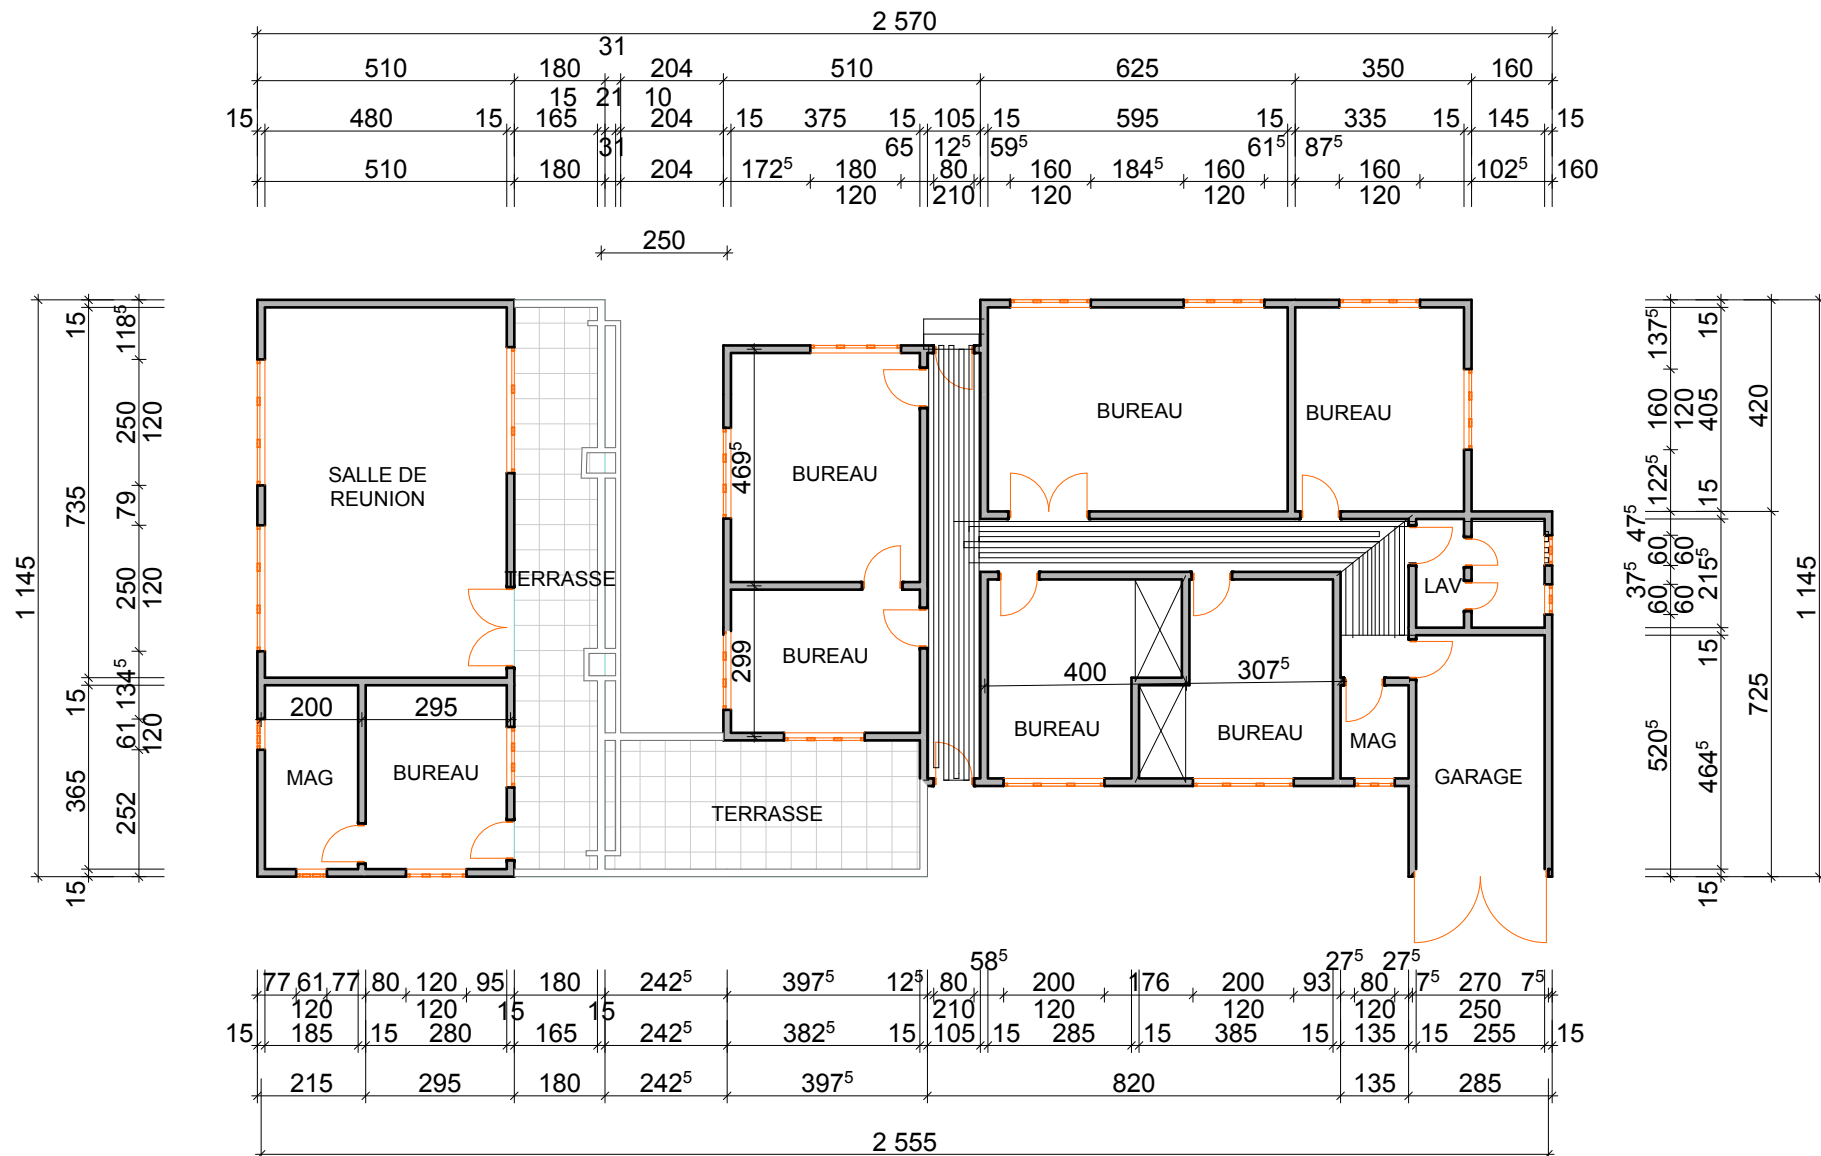


BATIMENT ADMINISTRATIF PROJET

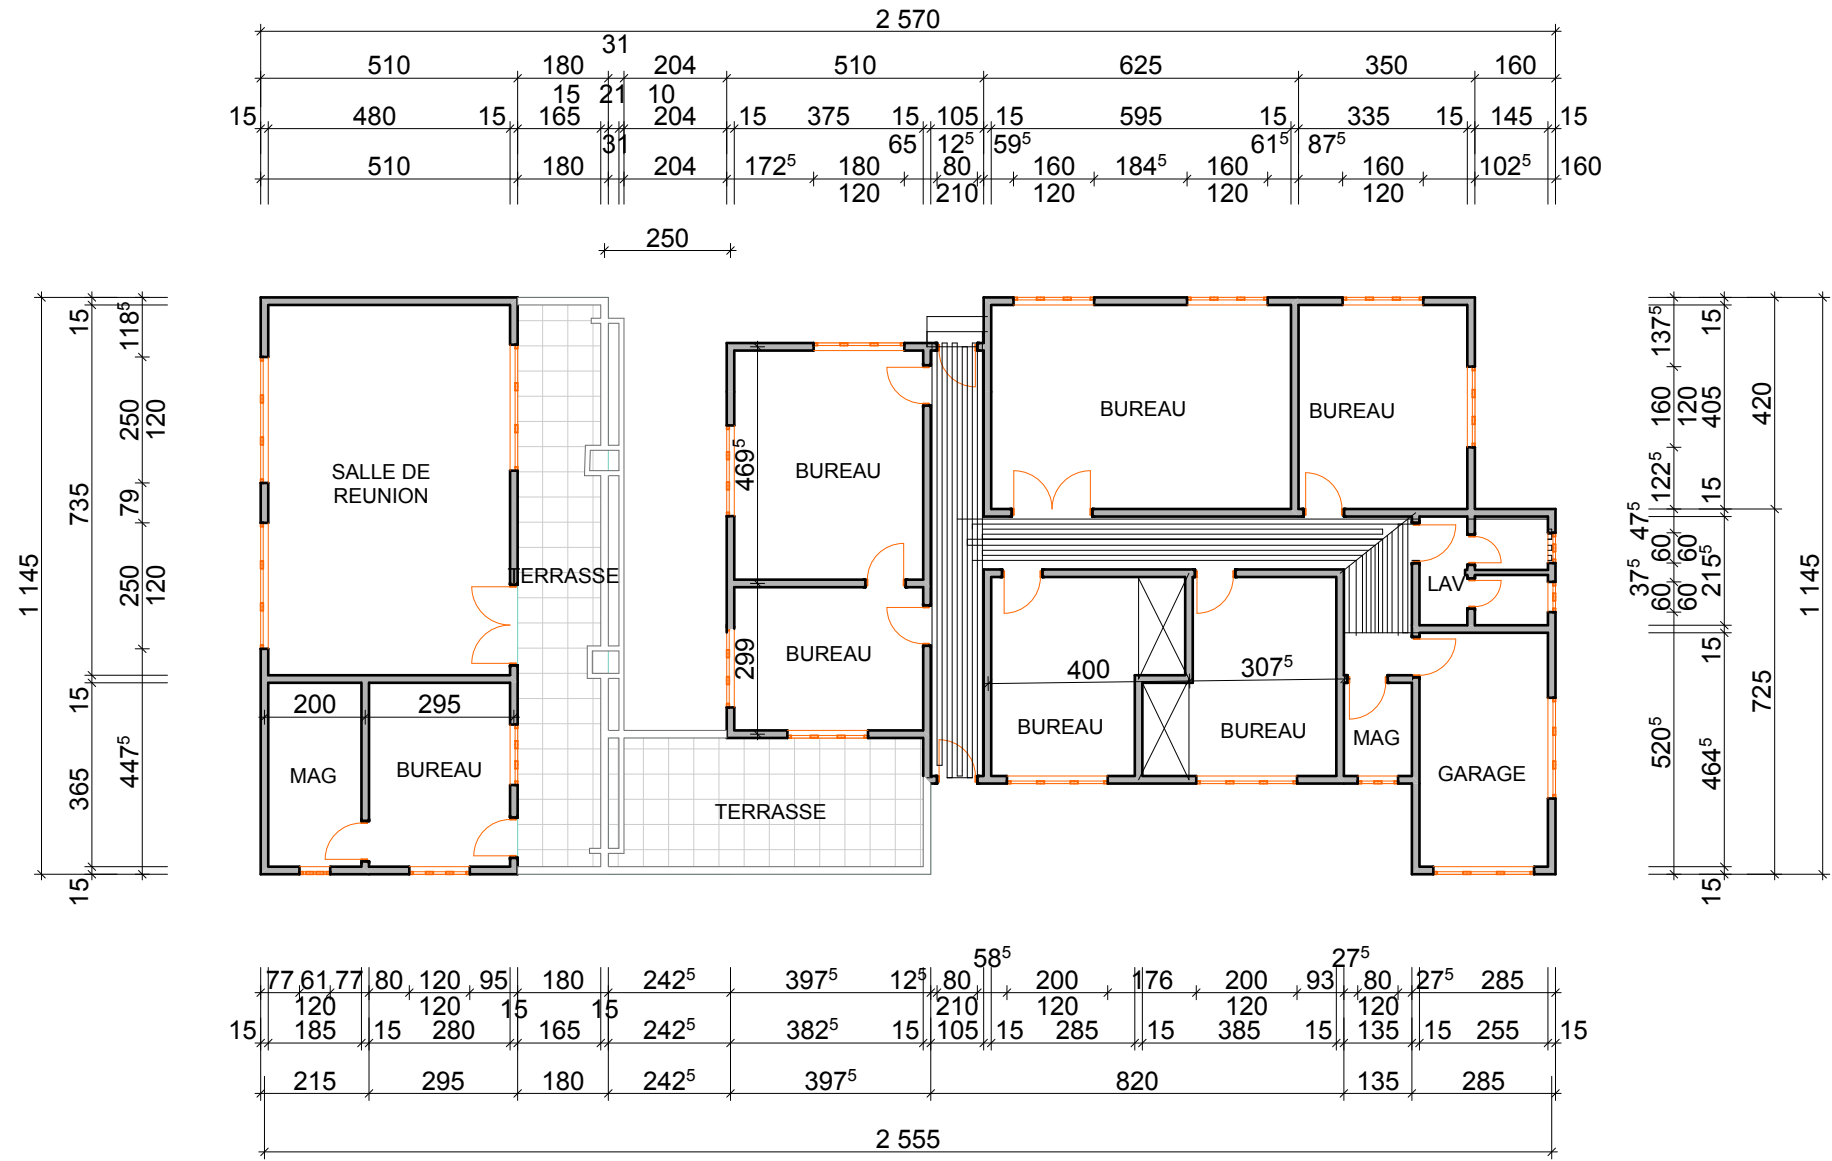


VUE EN PLAN

SALLE DE FORMATION

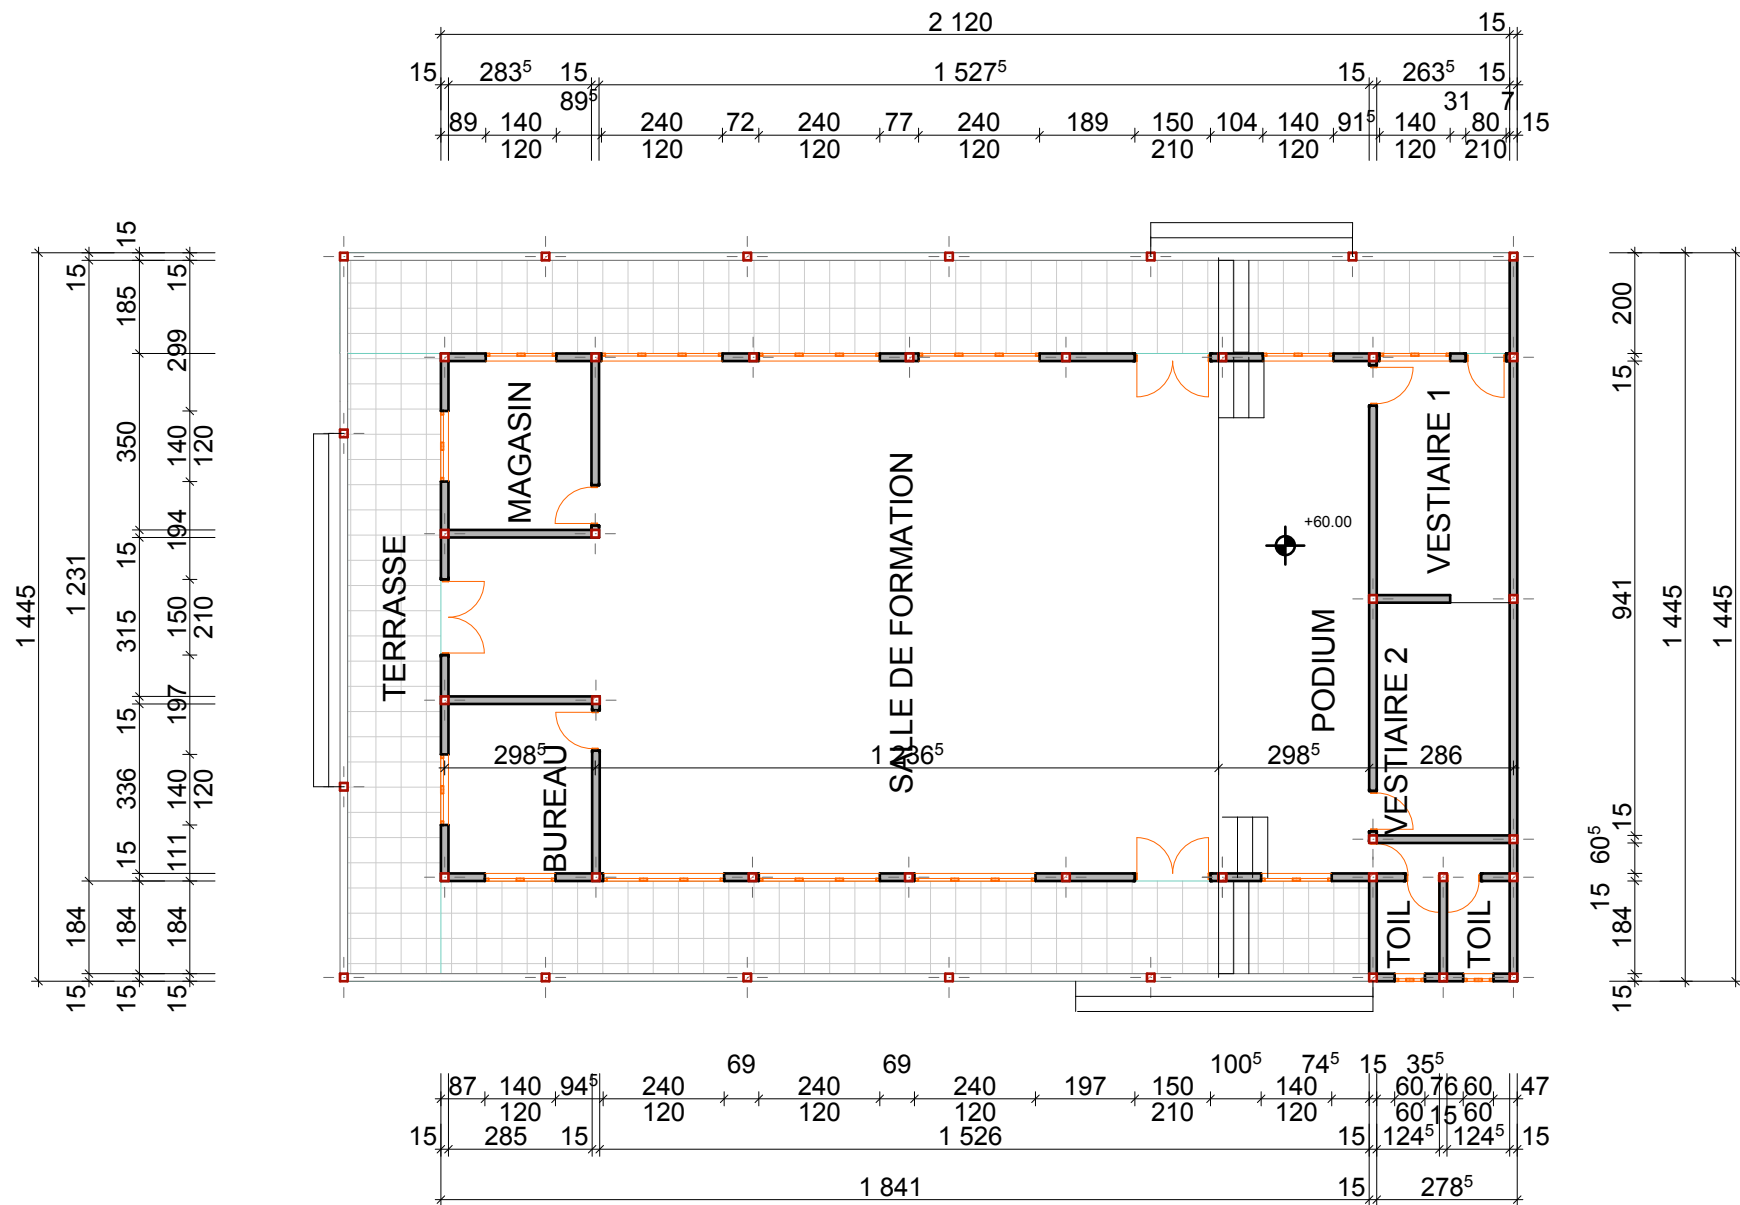


VUE EN PLAN
SALLE DE FORMATION

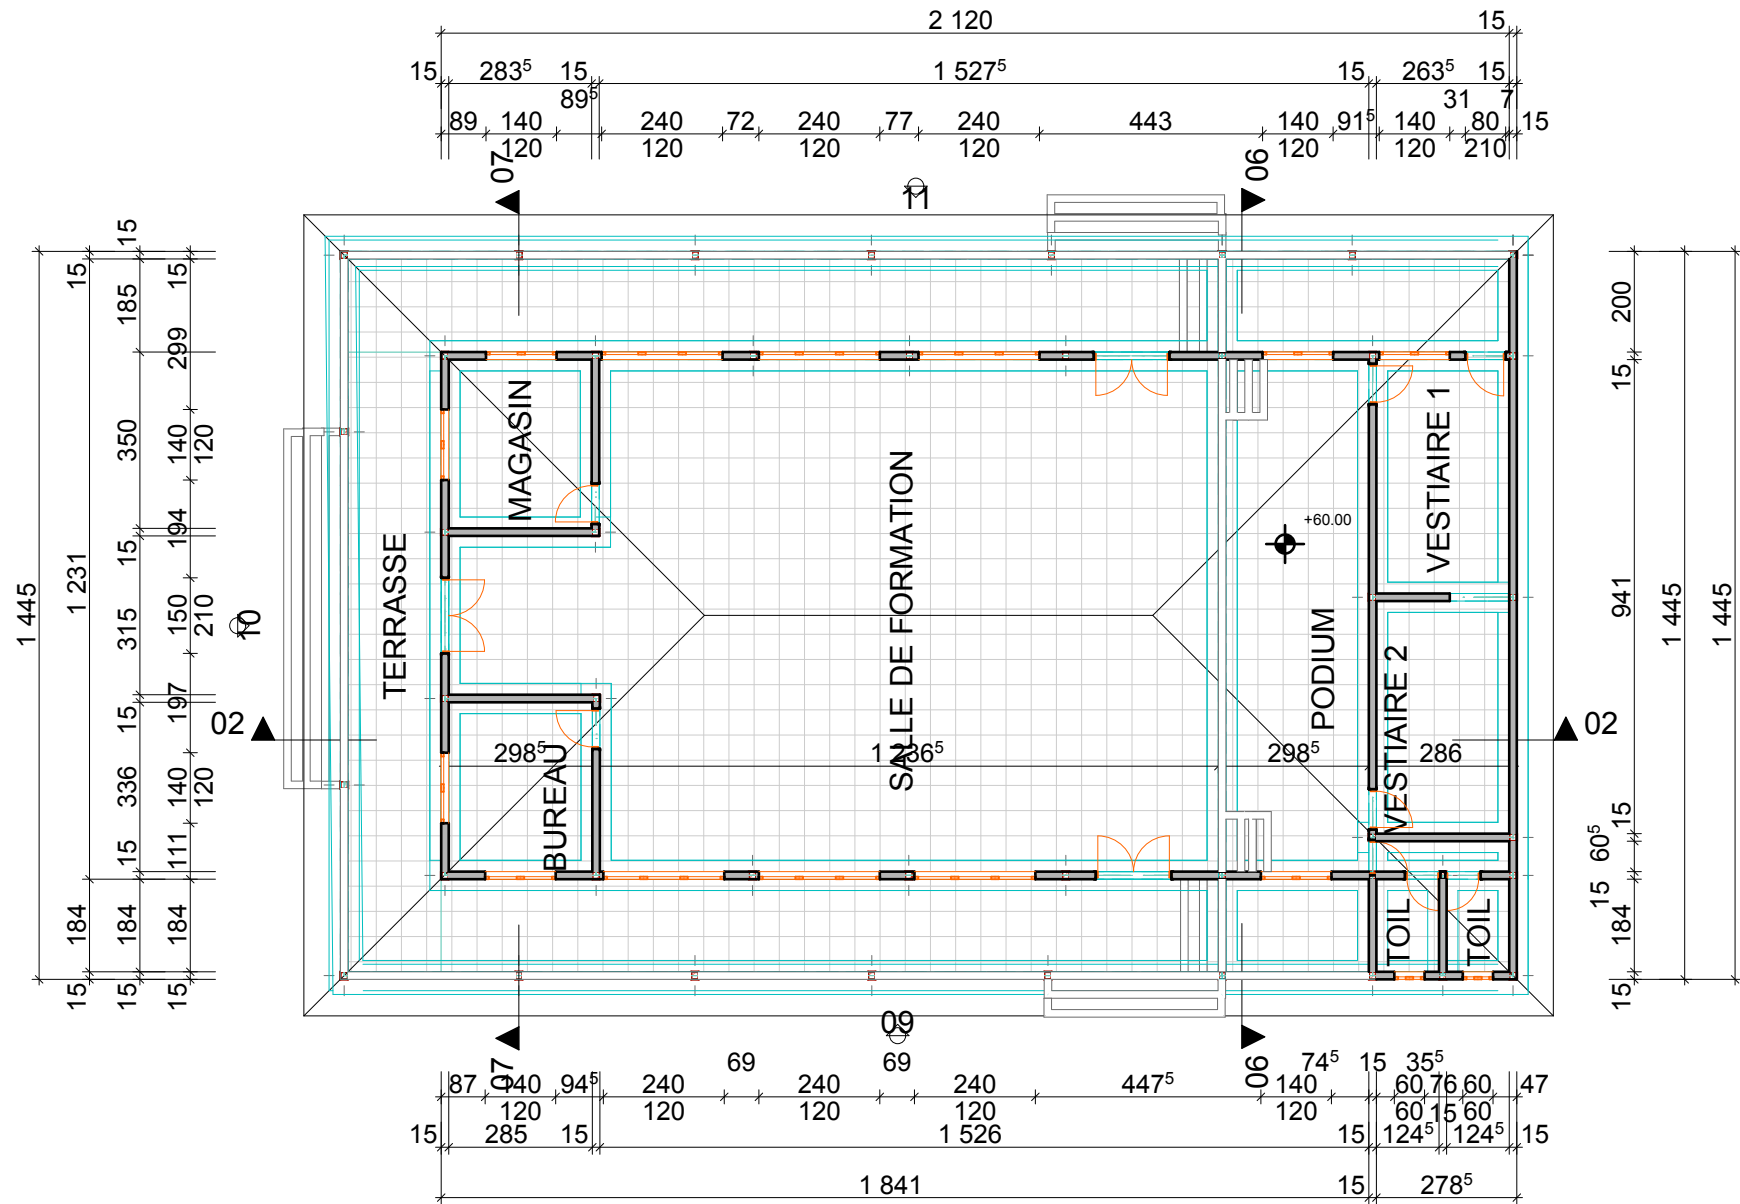


VUE EN PLAN
SALLE DE FORMATION

COUPE 02-02

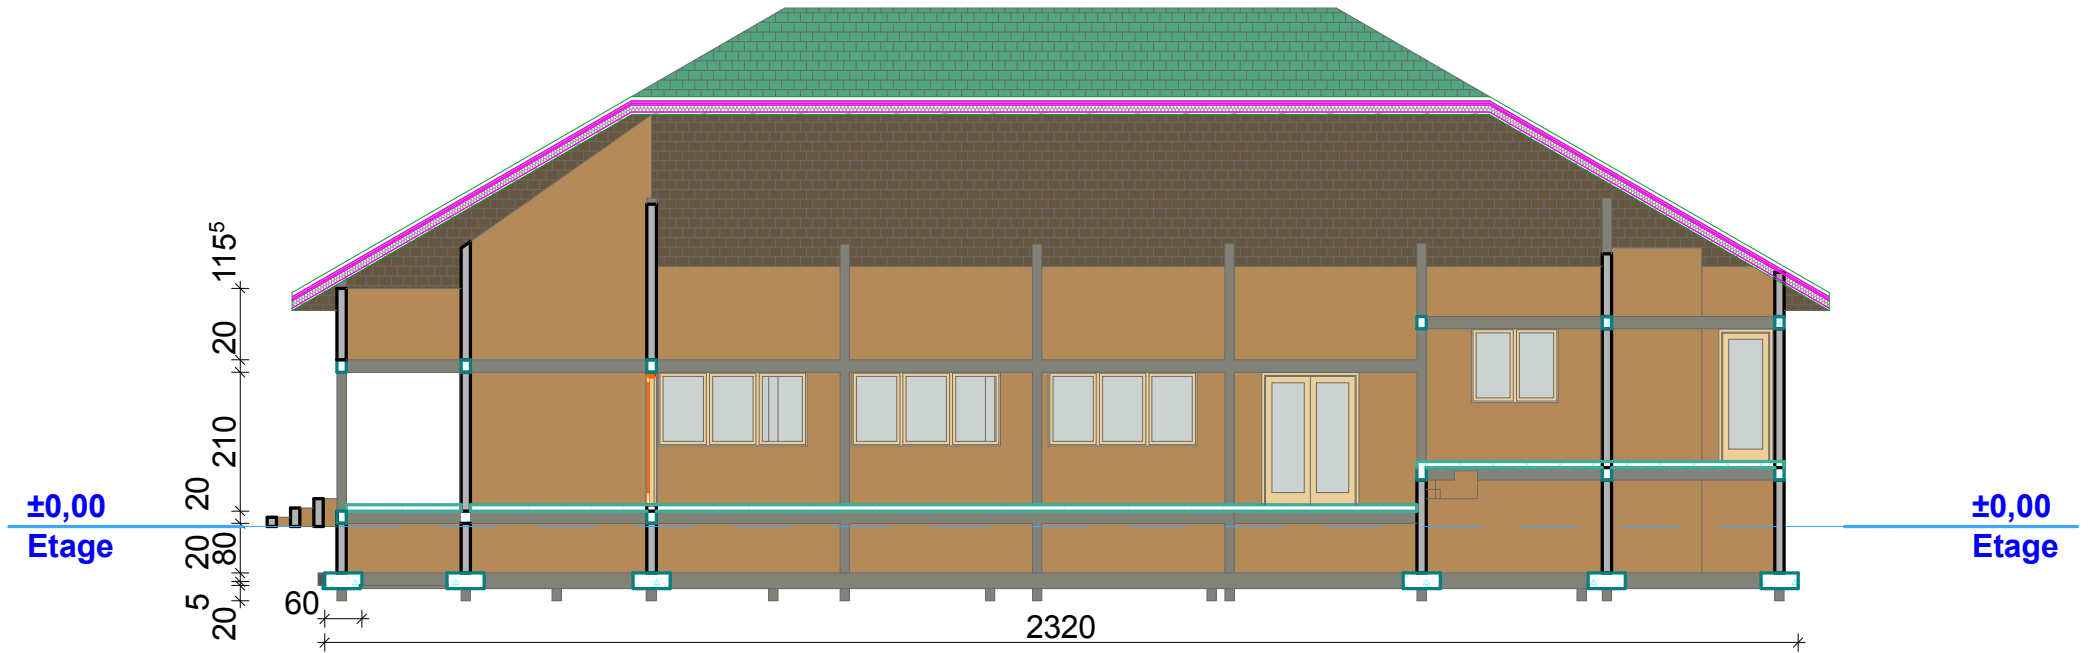



SALLE DE FORMATION

COUPE 06-06

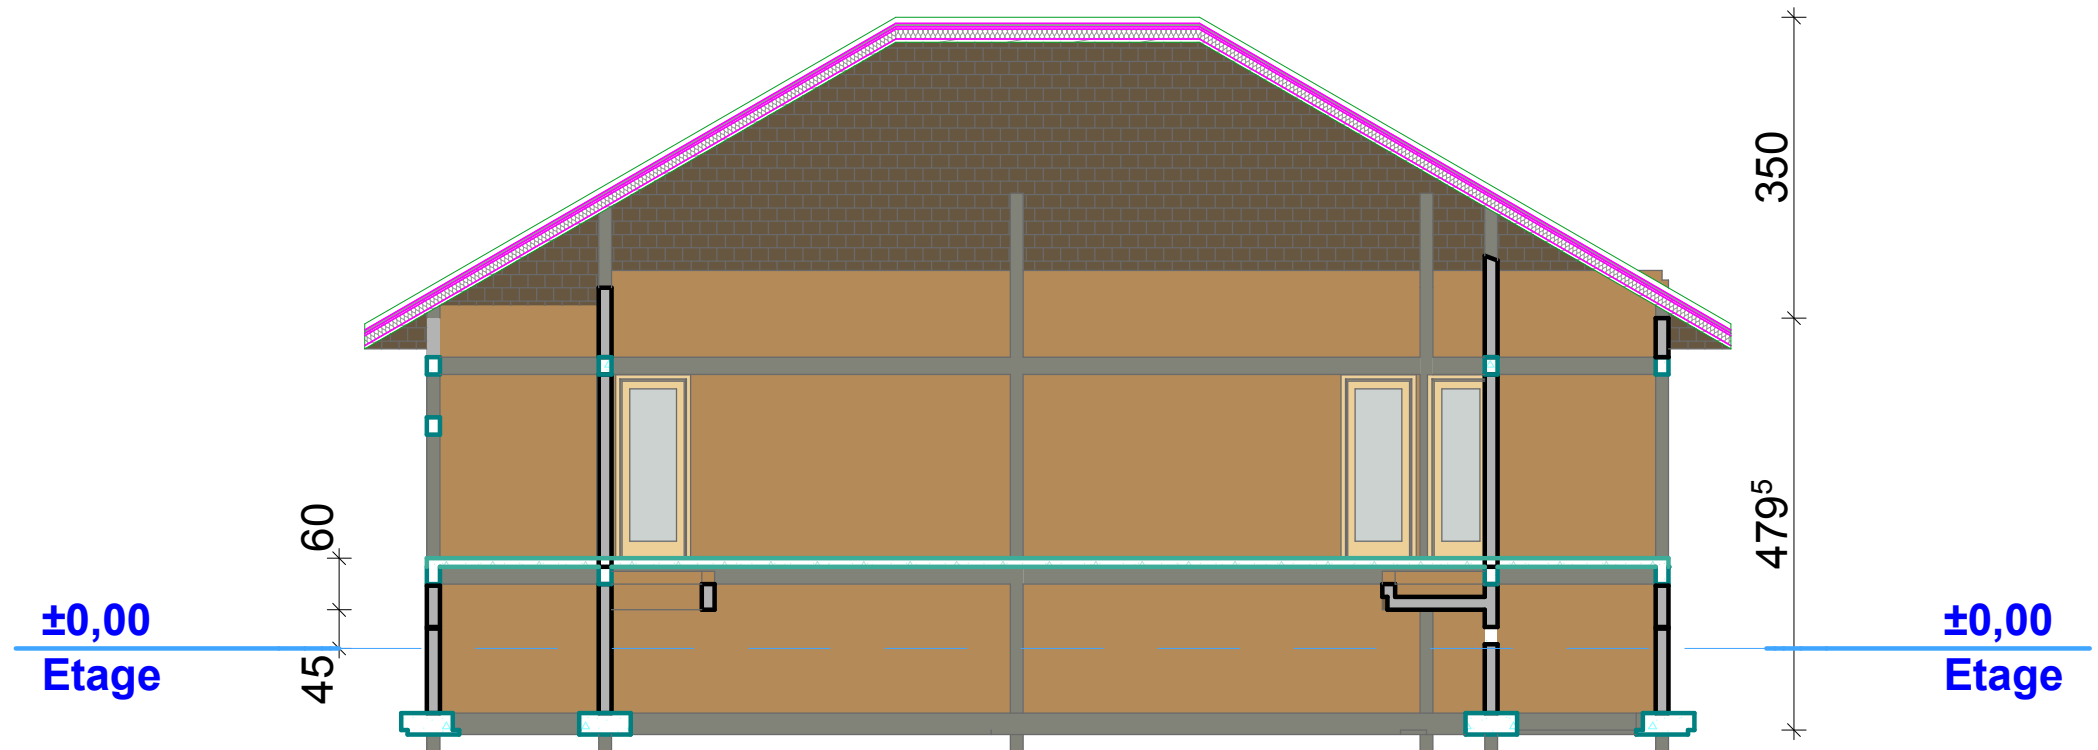






SALLE DE FORMATION

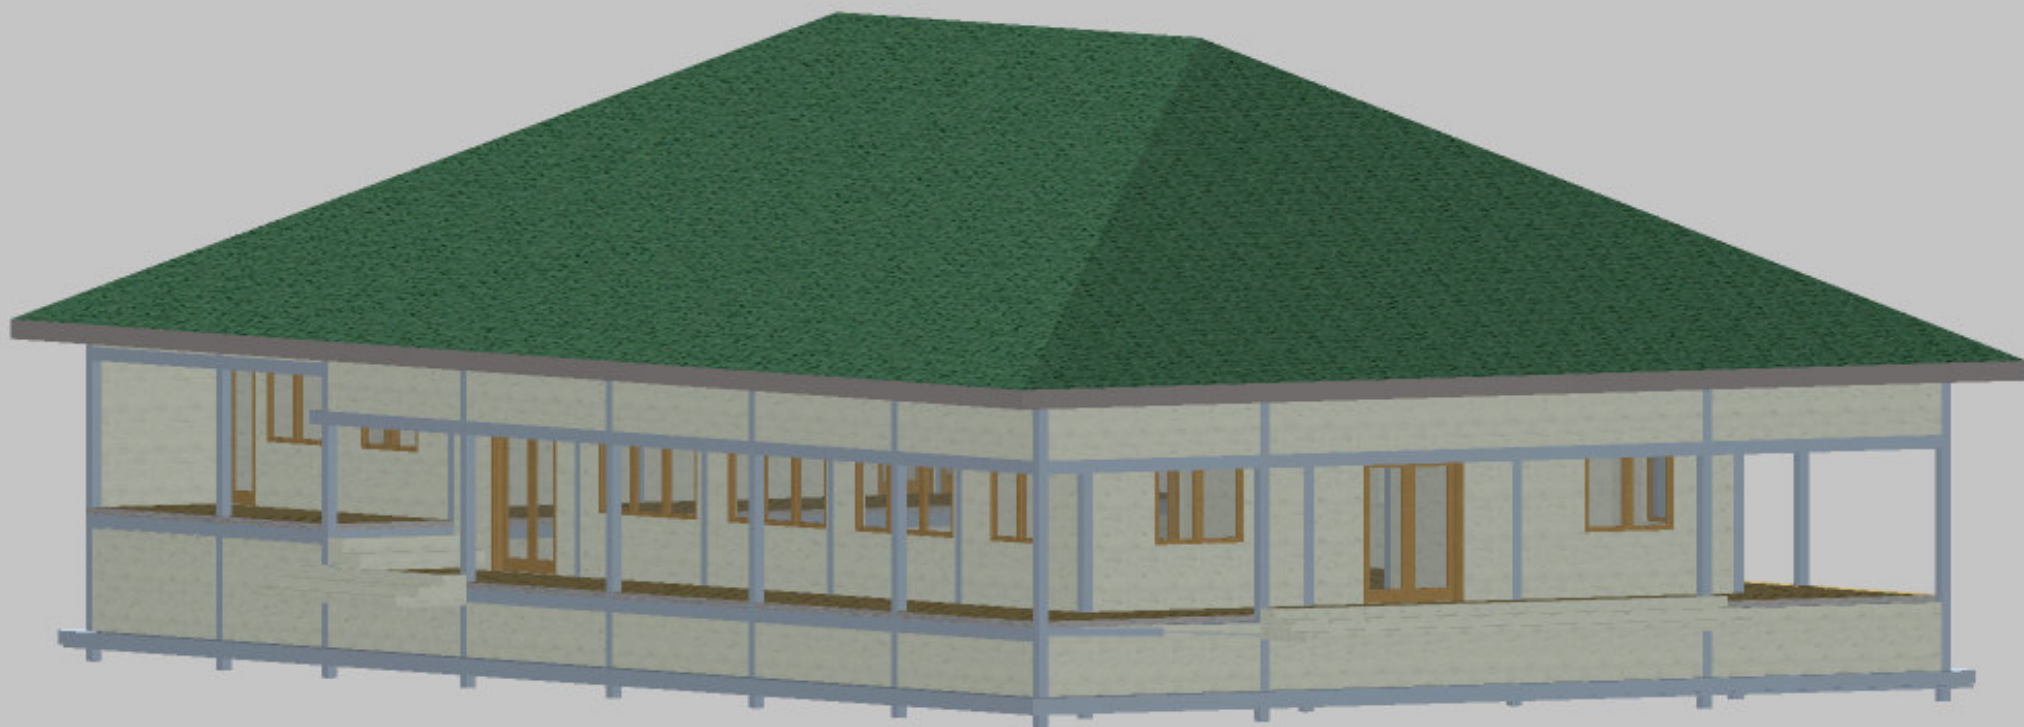

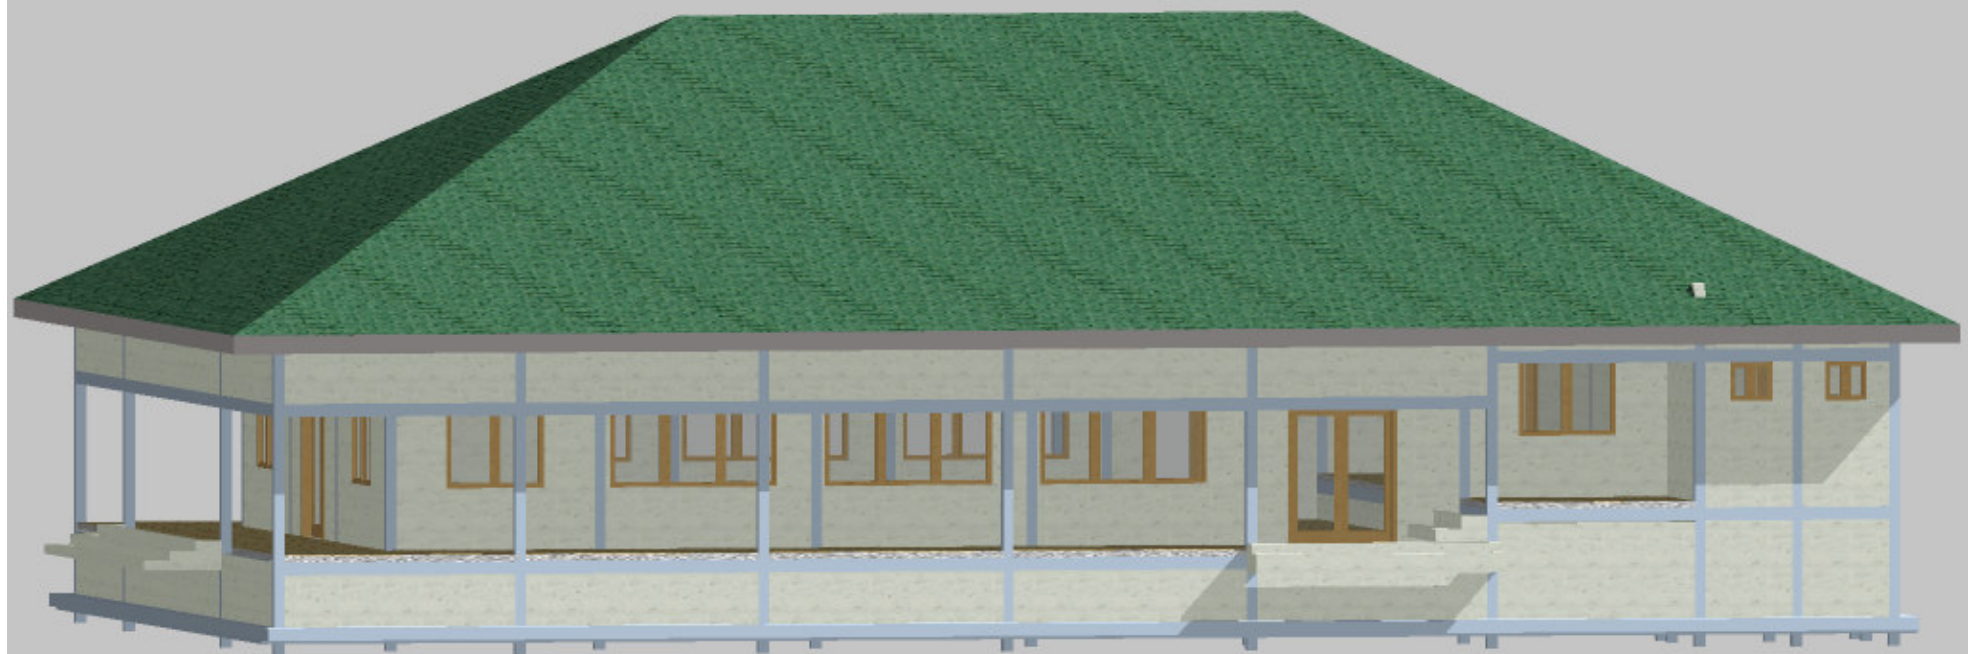


SHOOW ROOM

VUE EN PLAN

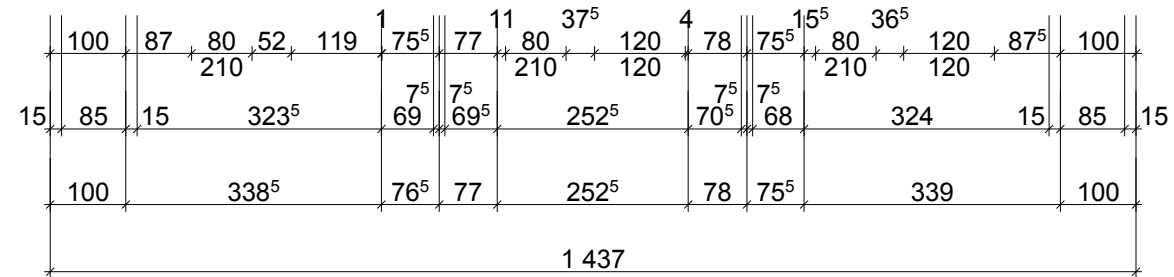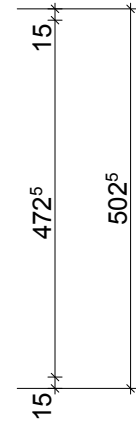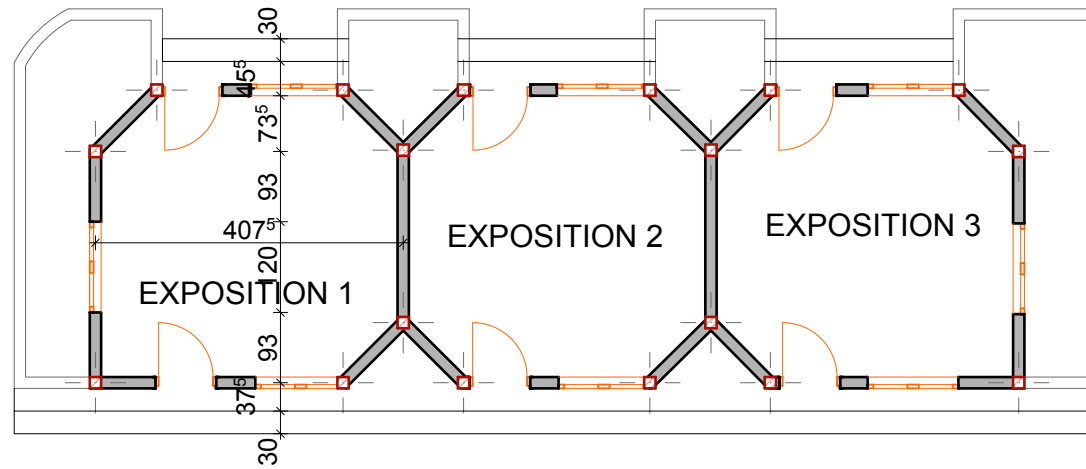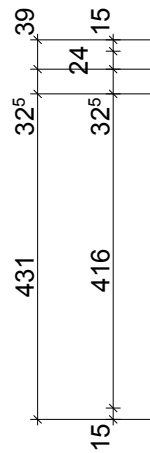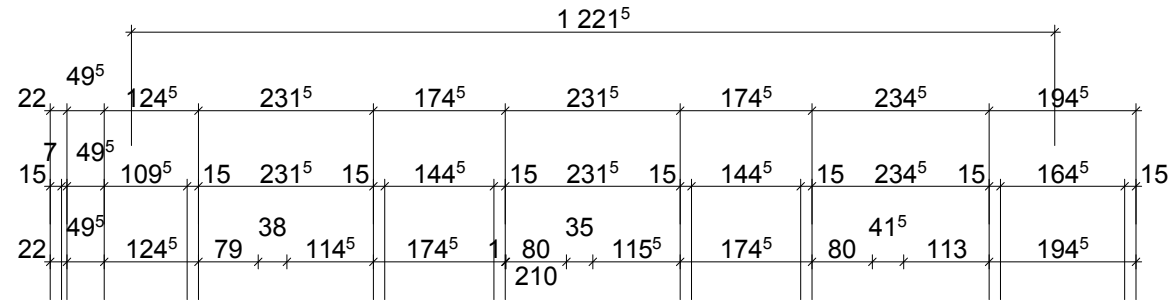


SHOOW ROOM

VUE EN PLAN

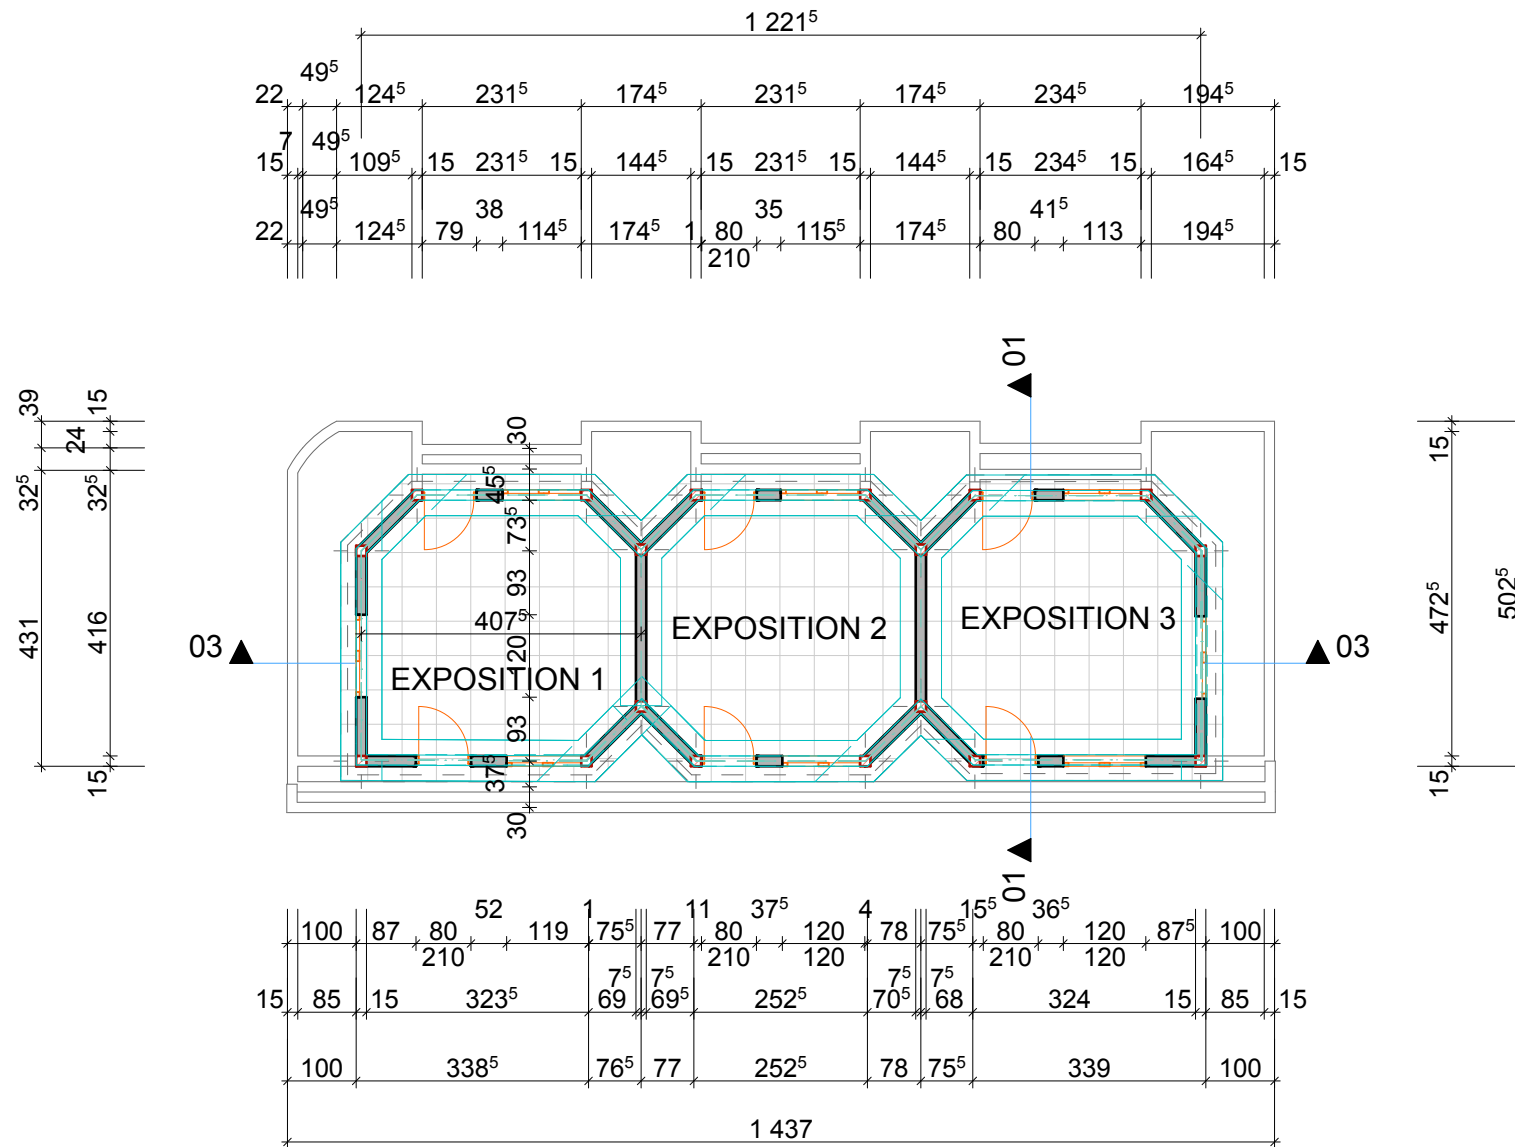

SHOOWROOM

COUPE 03-03

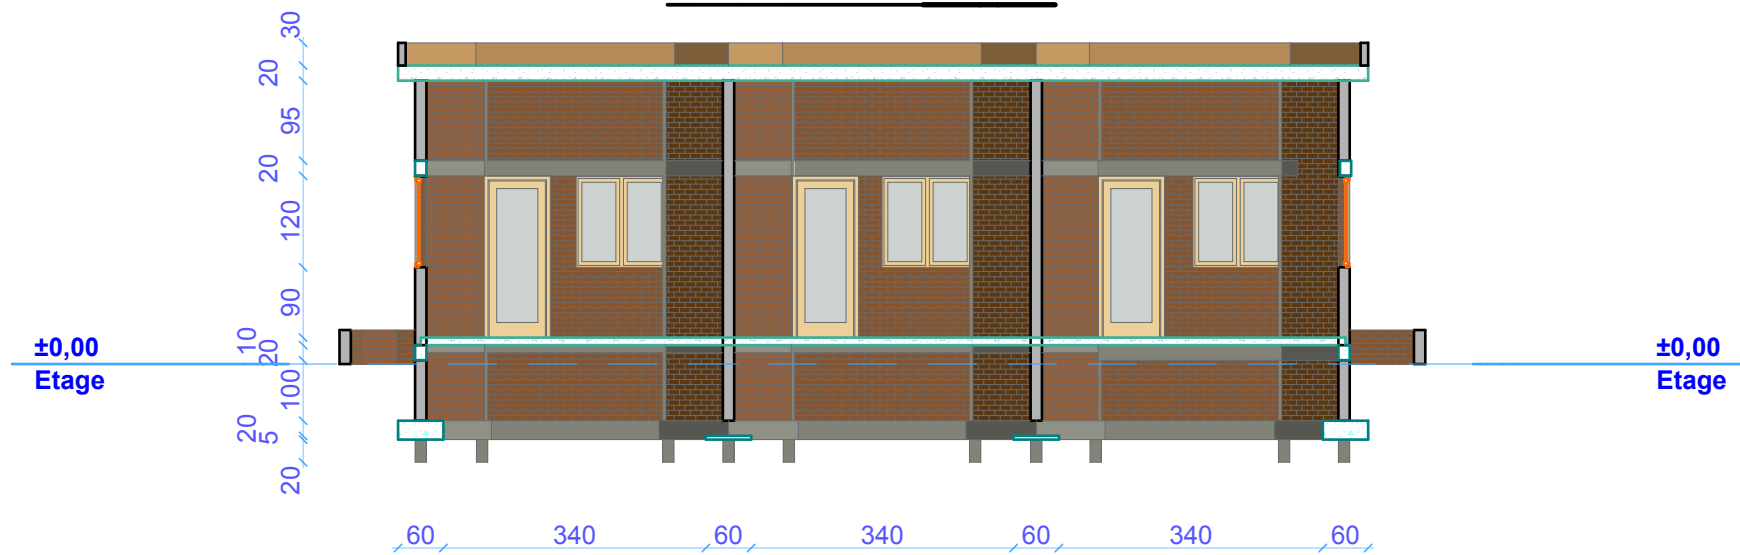

SHOOW ROOM


Coupe

1:100




PAILLOTTE

VUE EN PLAN

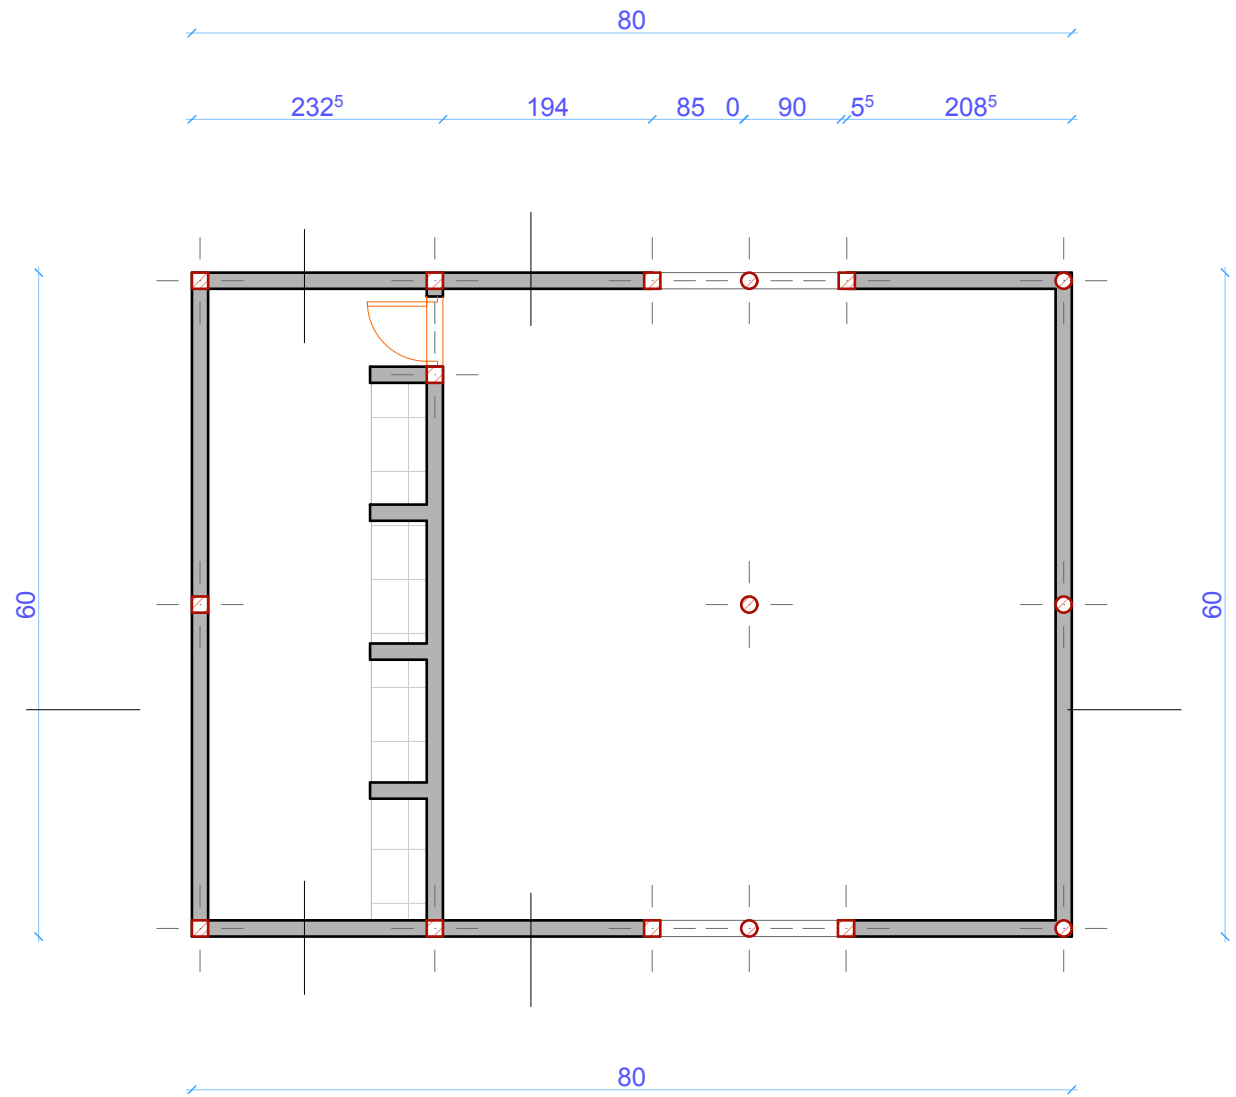


PAILLOTE

VUE EN PLAN

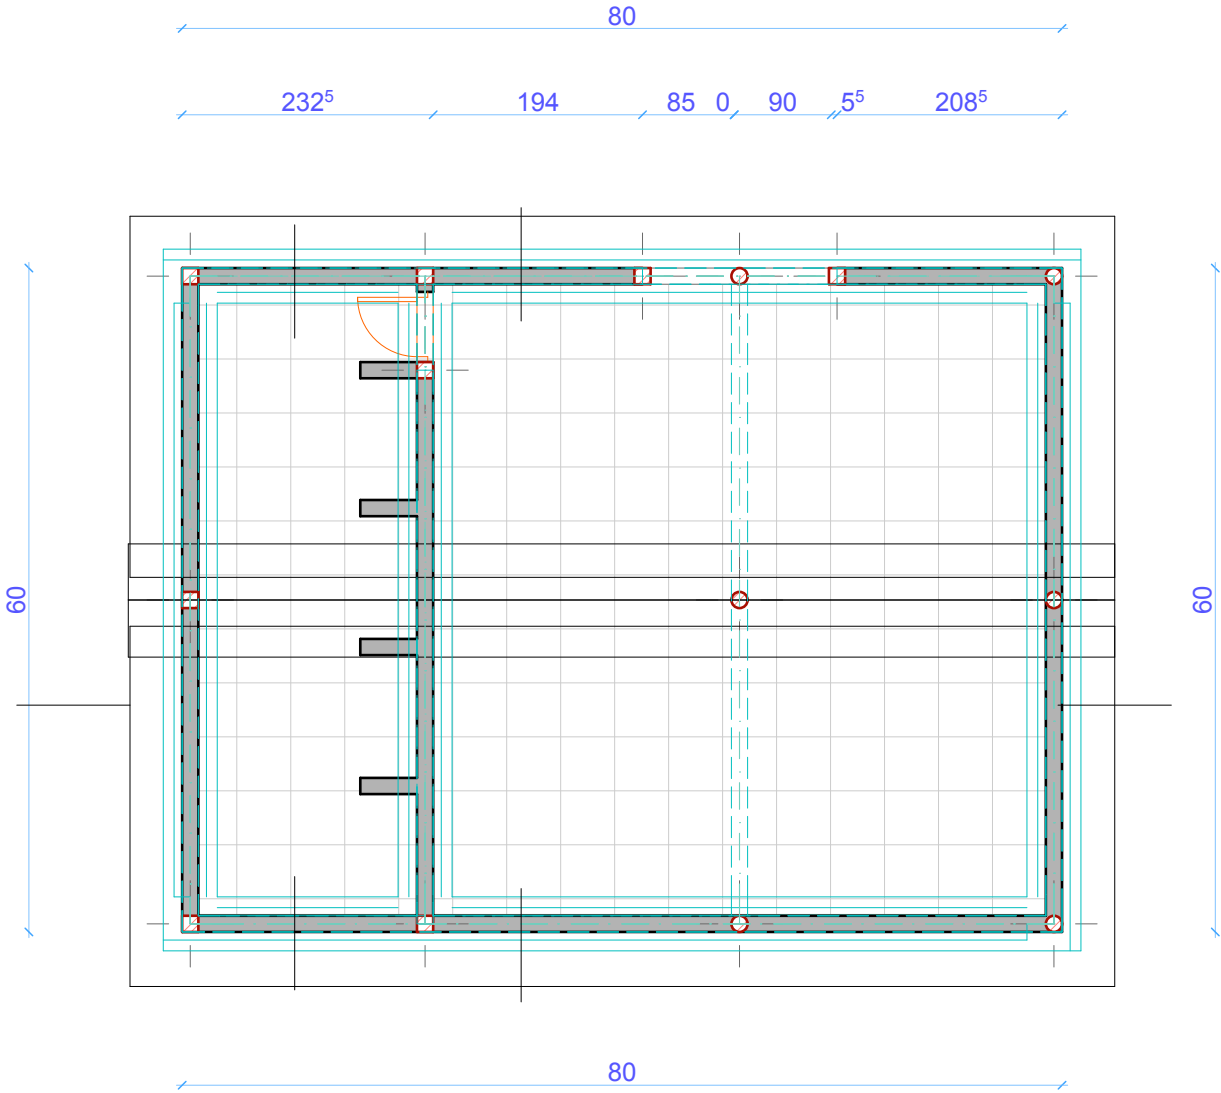


PAILLOTE

COUPE

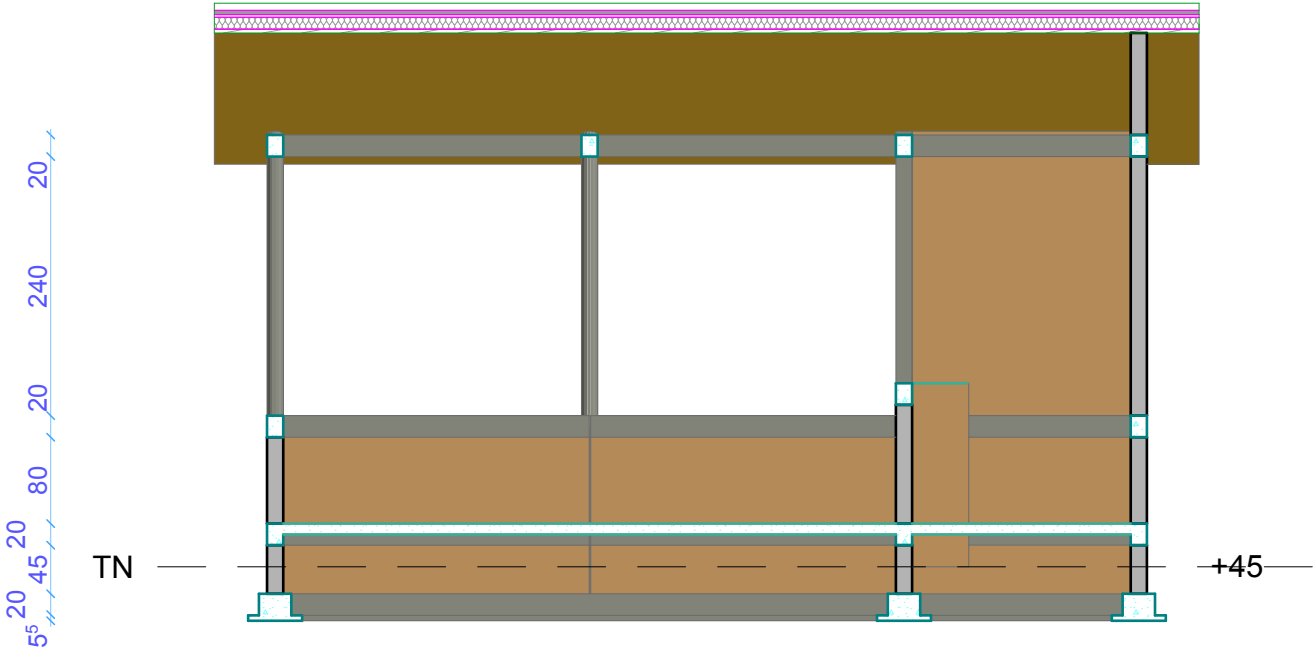


PAILLOTE

COUPE 10-10

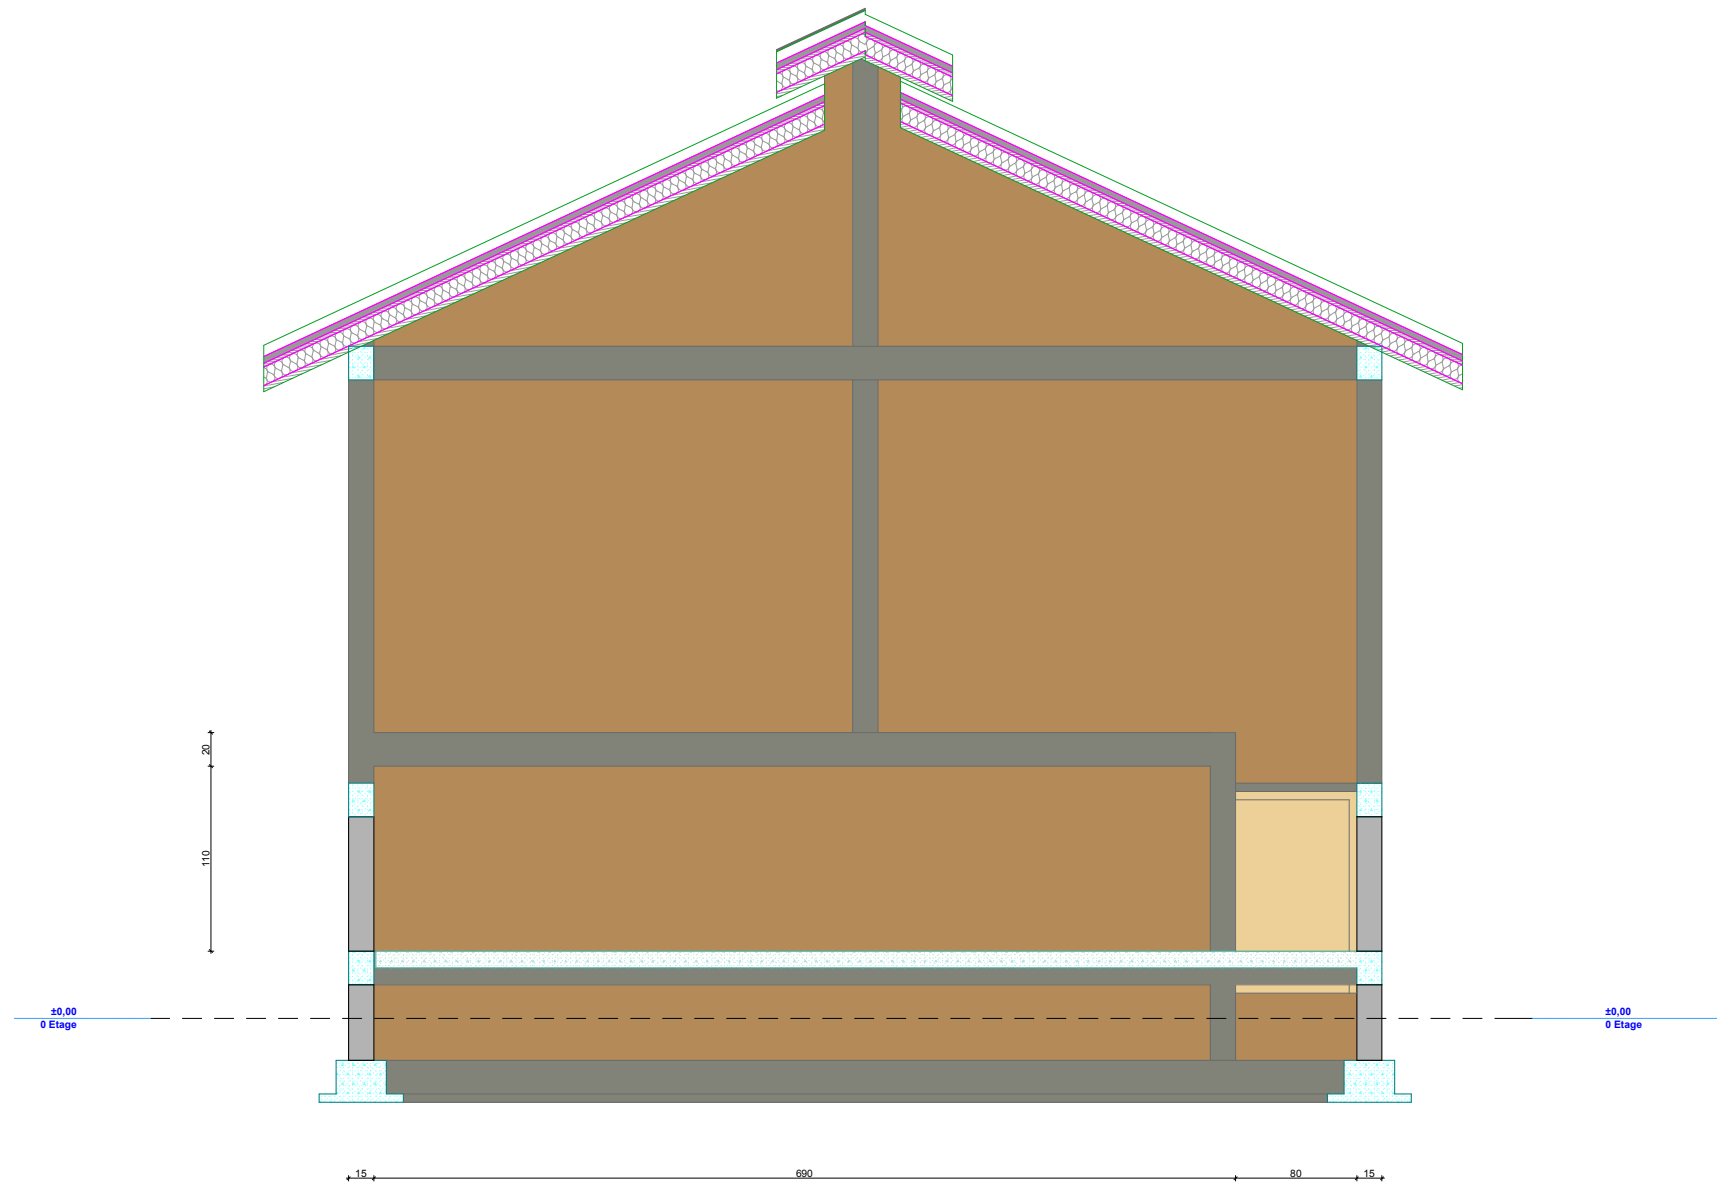


PAILLOTE

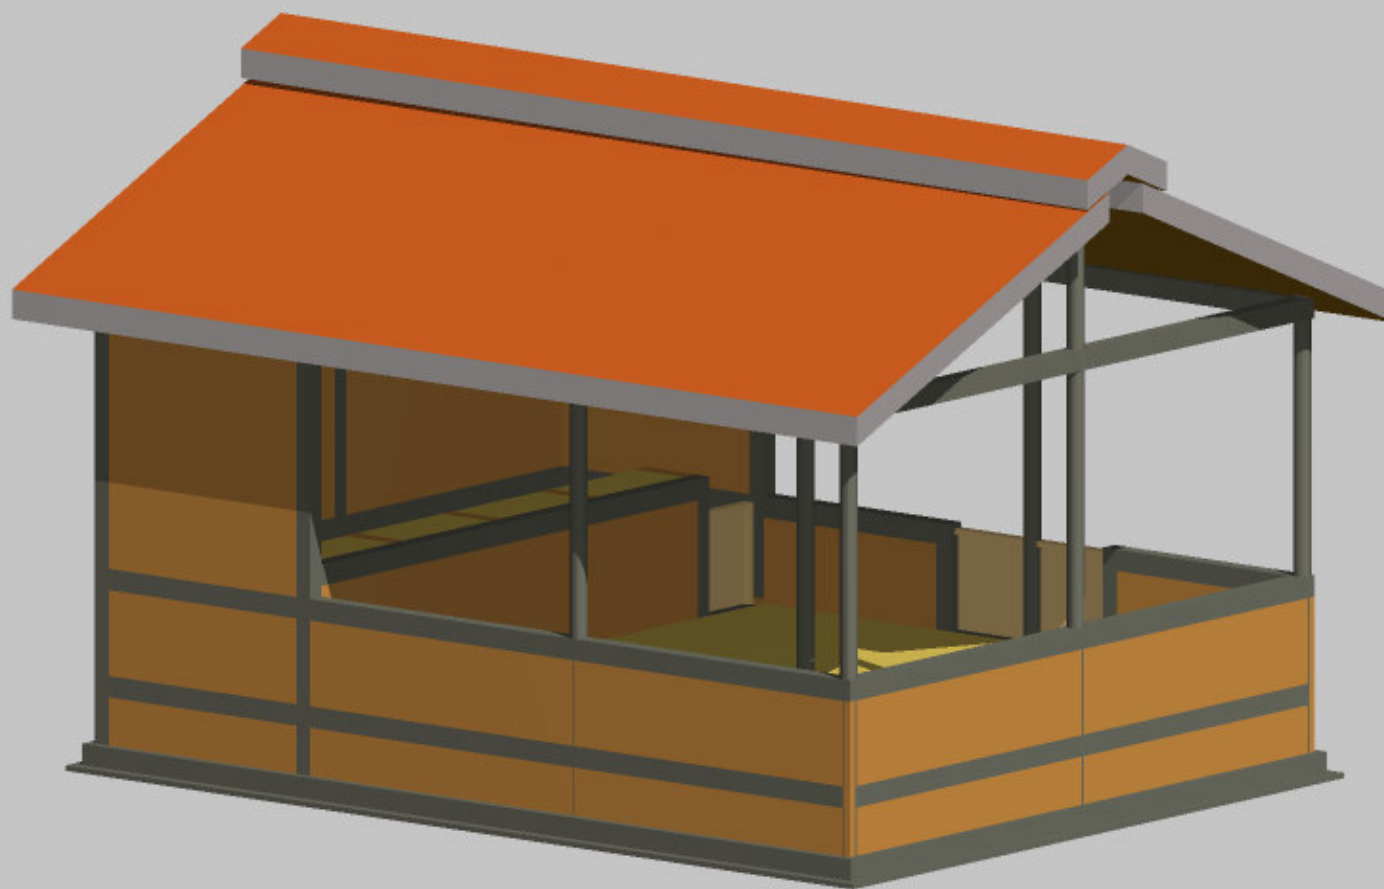

MAGASIN


VUE EN PLAN

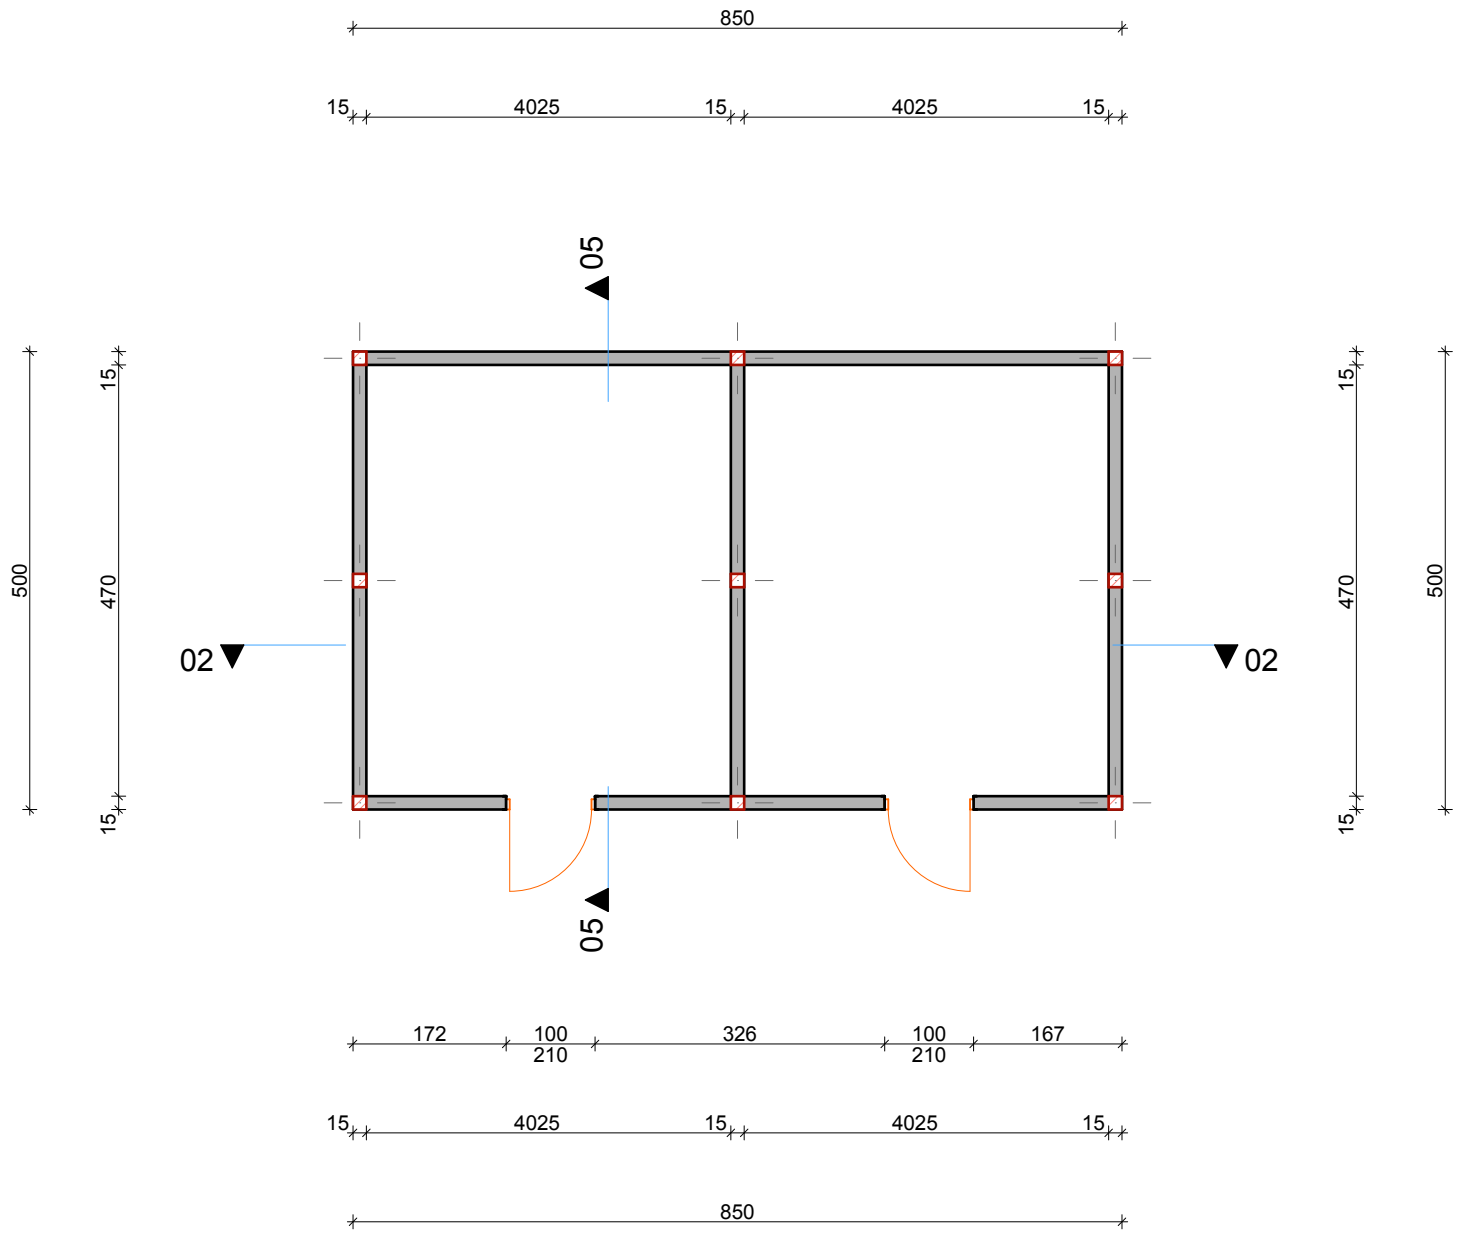

MAGASIN




COUPE 02-02

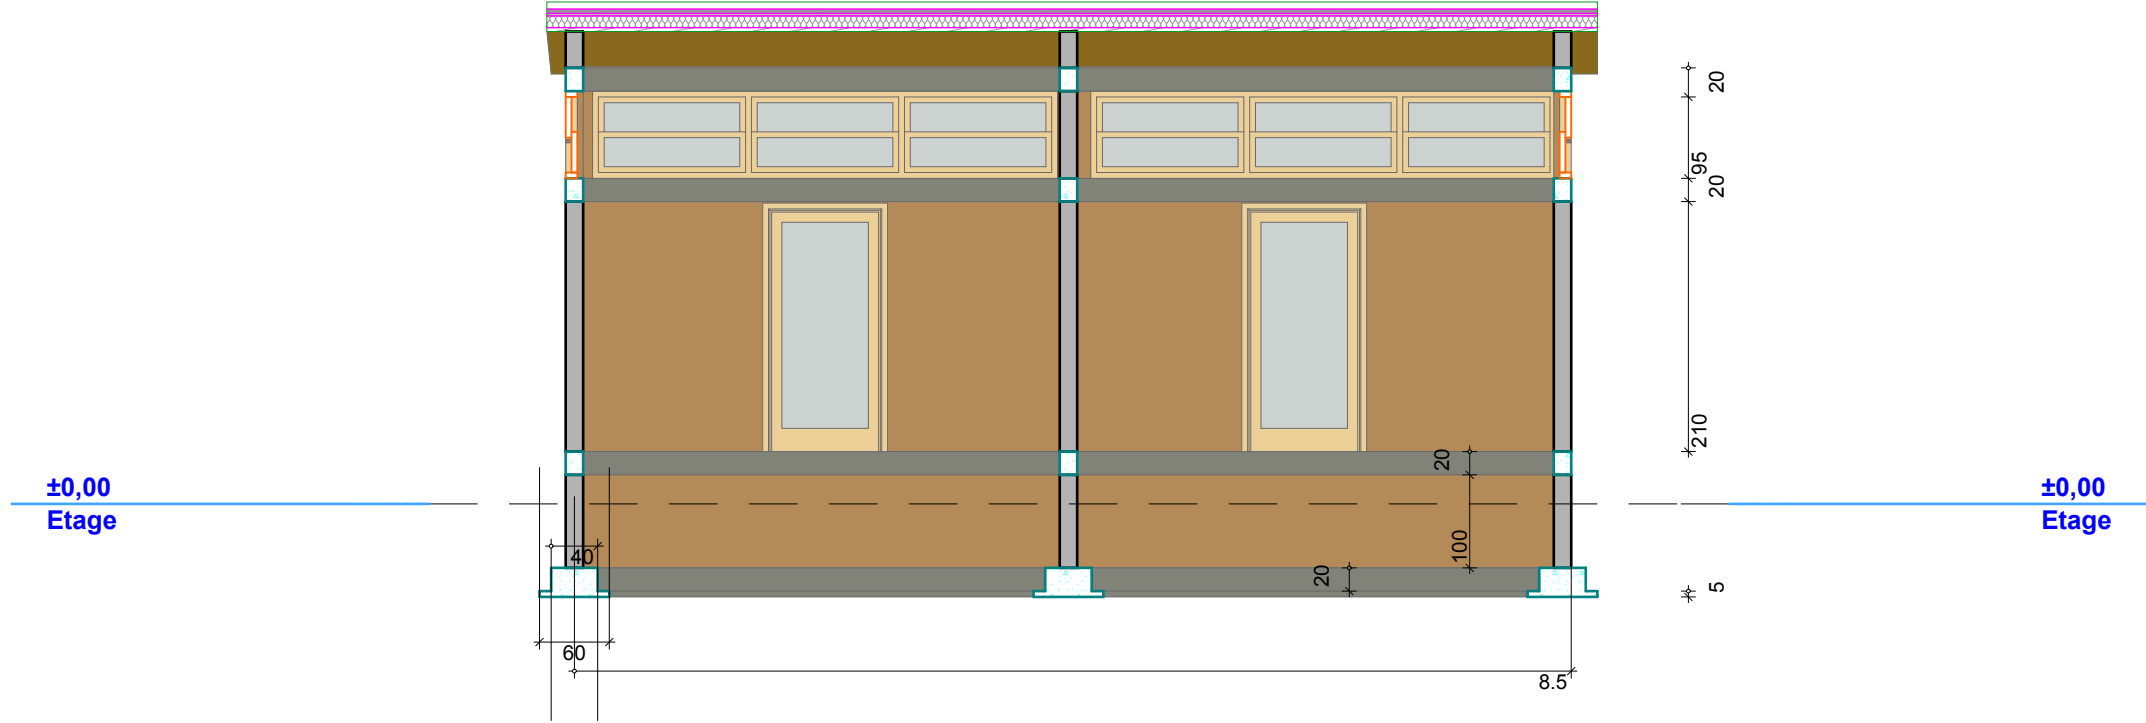

MAGASIN

Coupe


COUPE 05-05

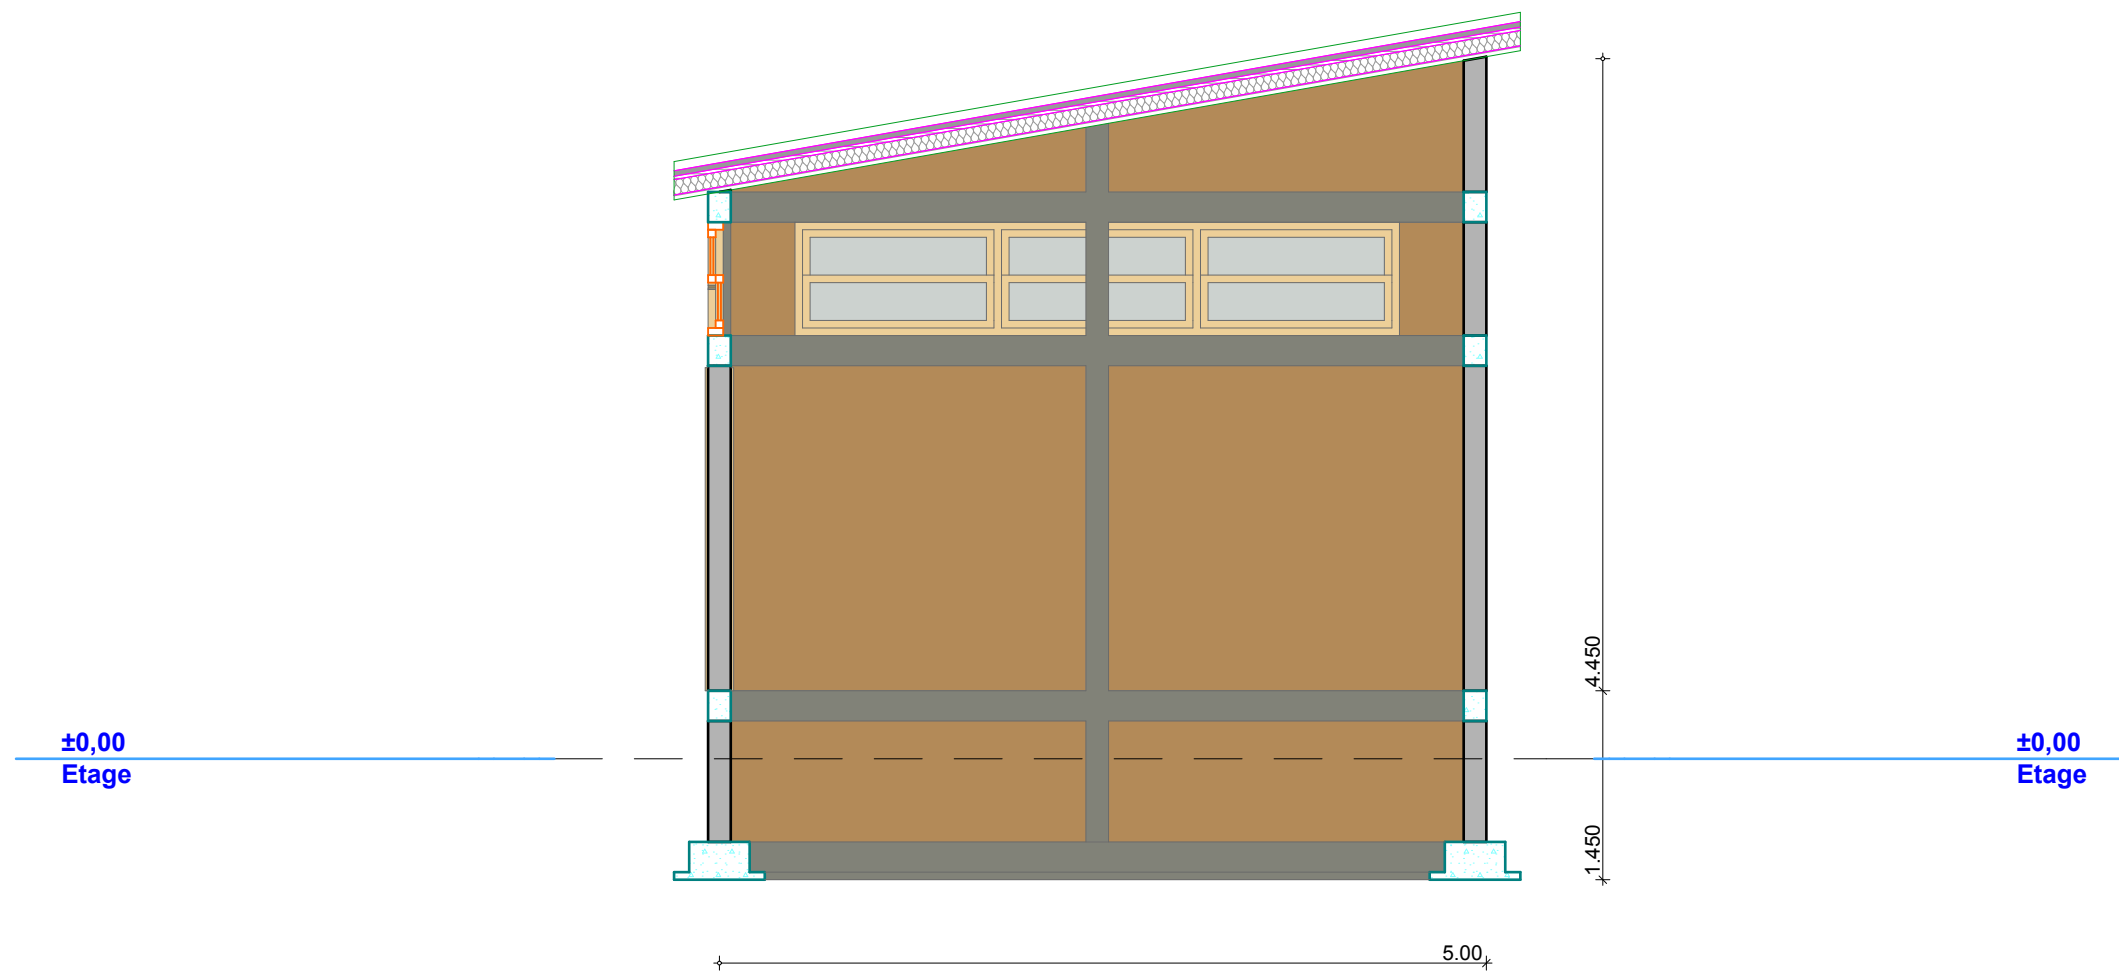

MAGASIN

LATRINES

VUE EN PLAN

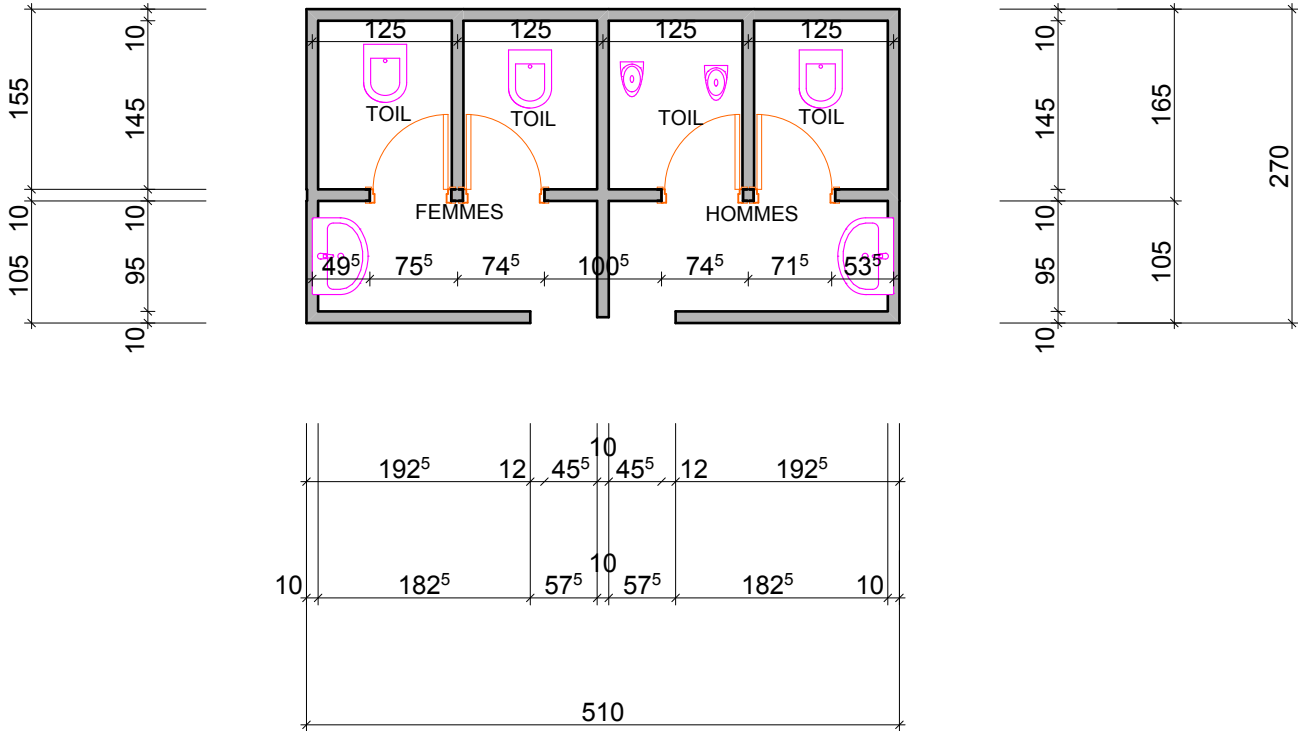

LATRINES