


Acceso

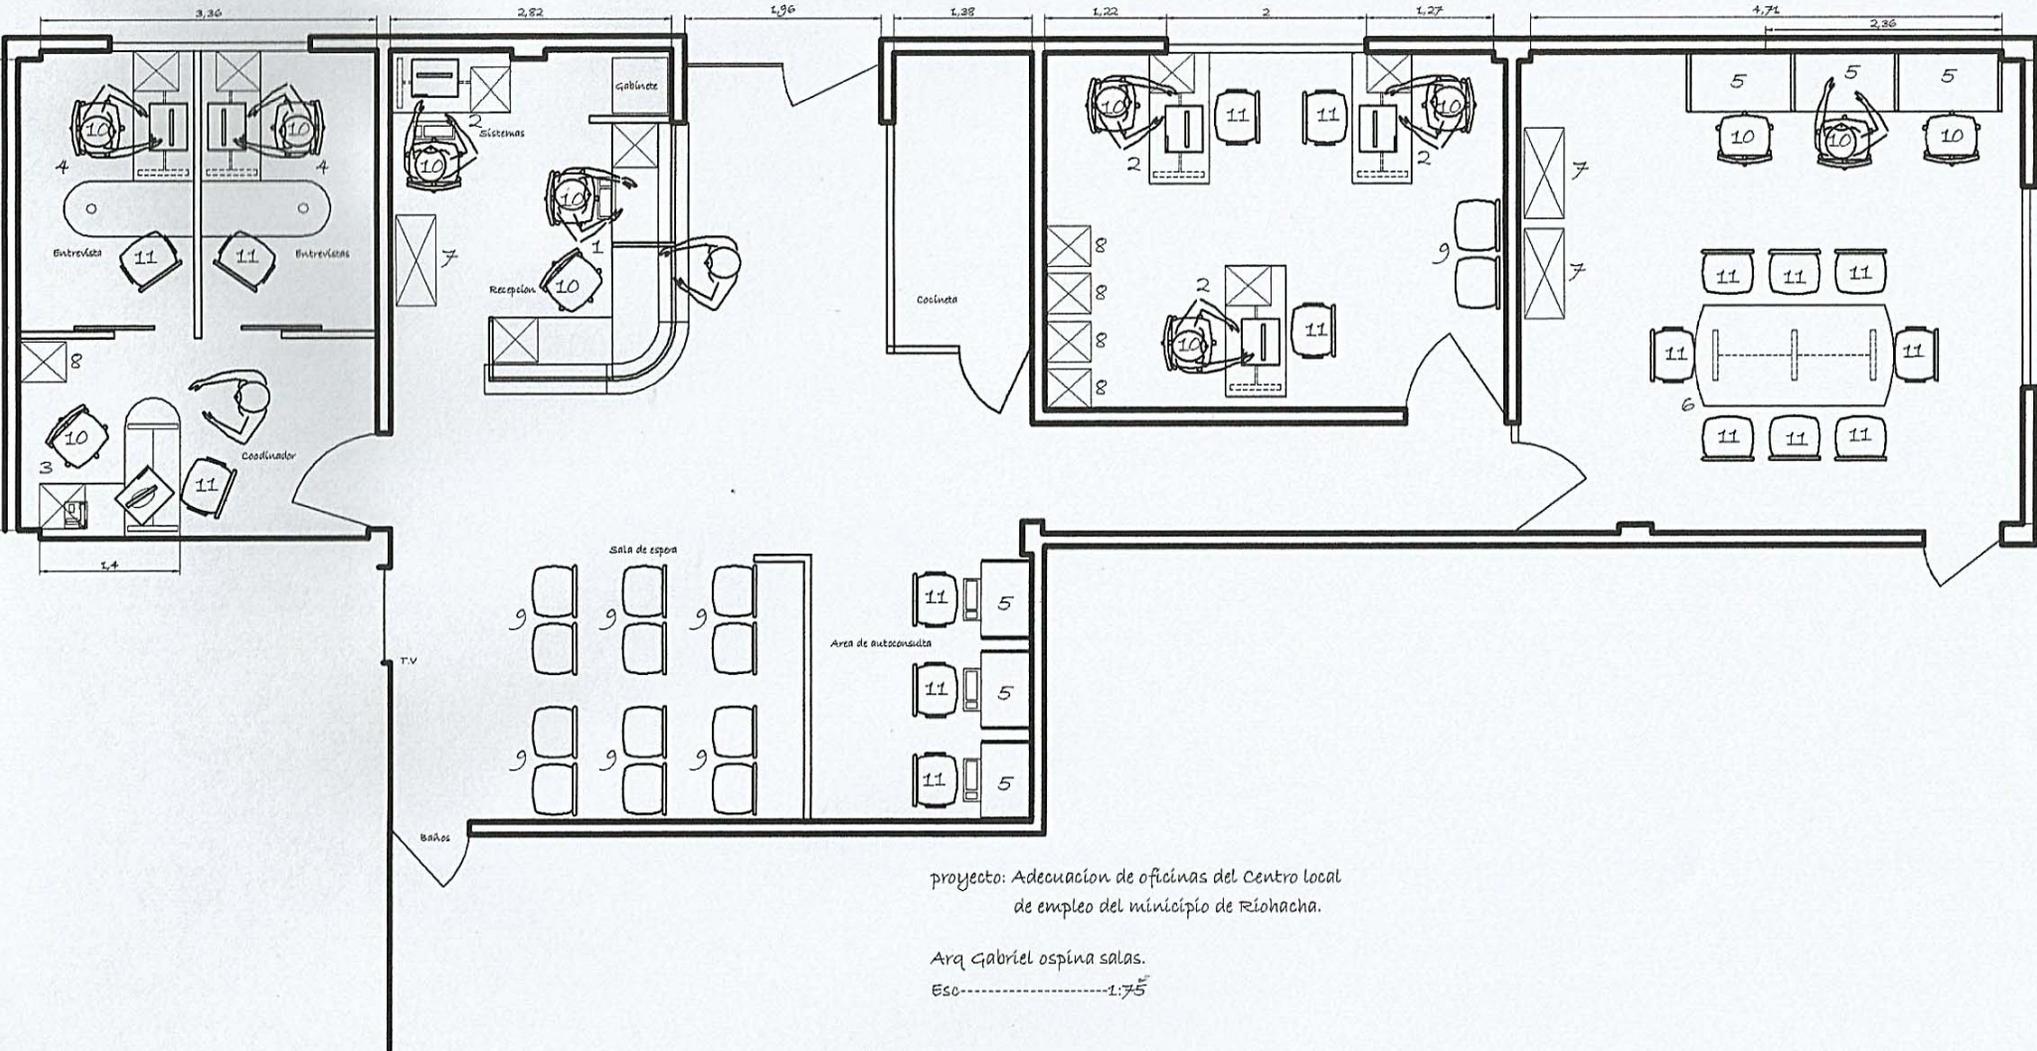

proyecto: Adecuación de oficinas del Centro local
de empleo del municipio de Riohacha.

Arq Gabriel Ospina Salas.
Eso-----1:75