


PLANTA

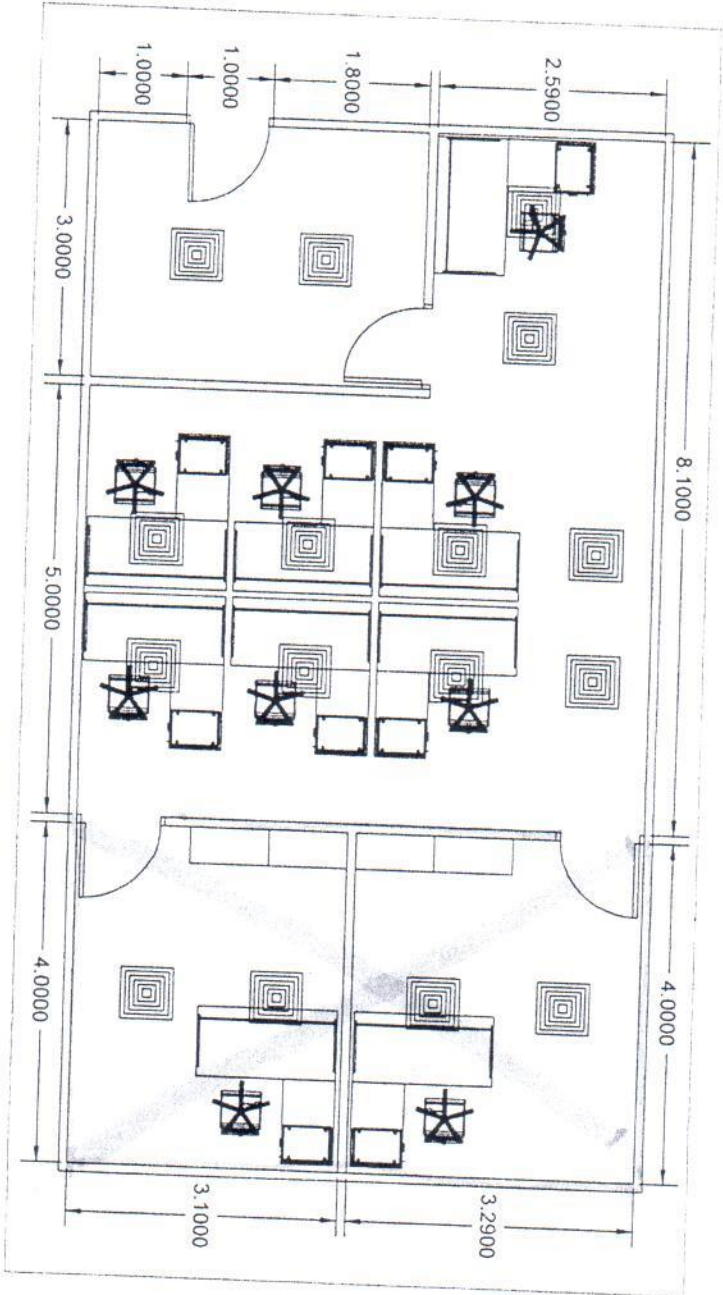

AVE
AMOBLEMENTOS & ESPACIOS

ESCALA:
1:50

PROYECTO:
AEROPUERTO DE TOCUMEN
CONTENIDO DE LA HOJA:
PLANTA

FECHA:
09/15 /2014
APROBADO :
GISELLE ESPINOZA