


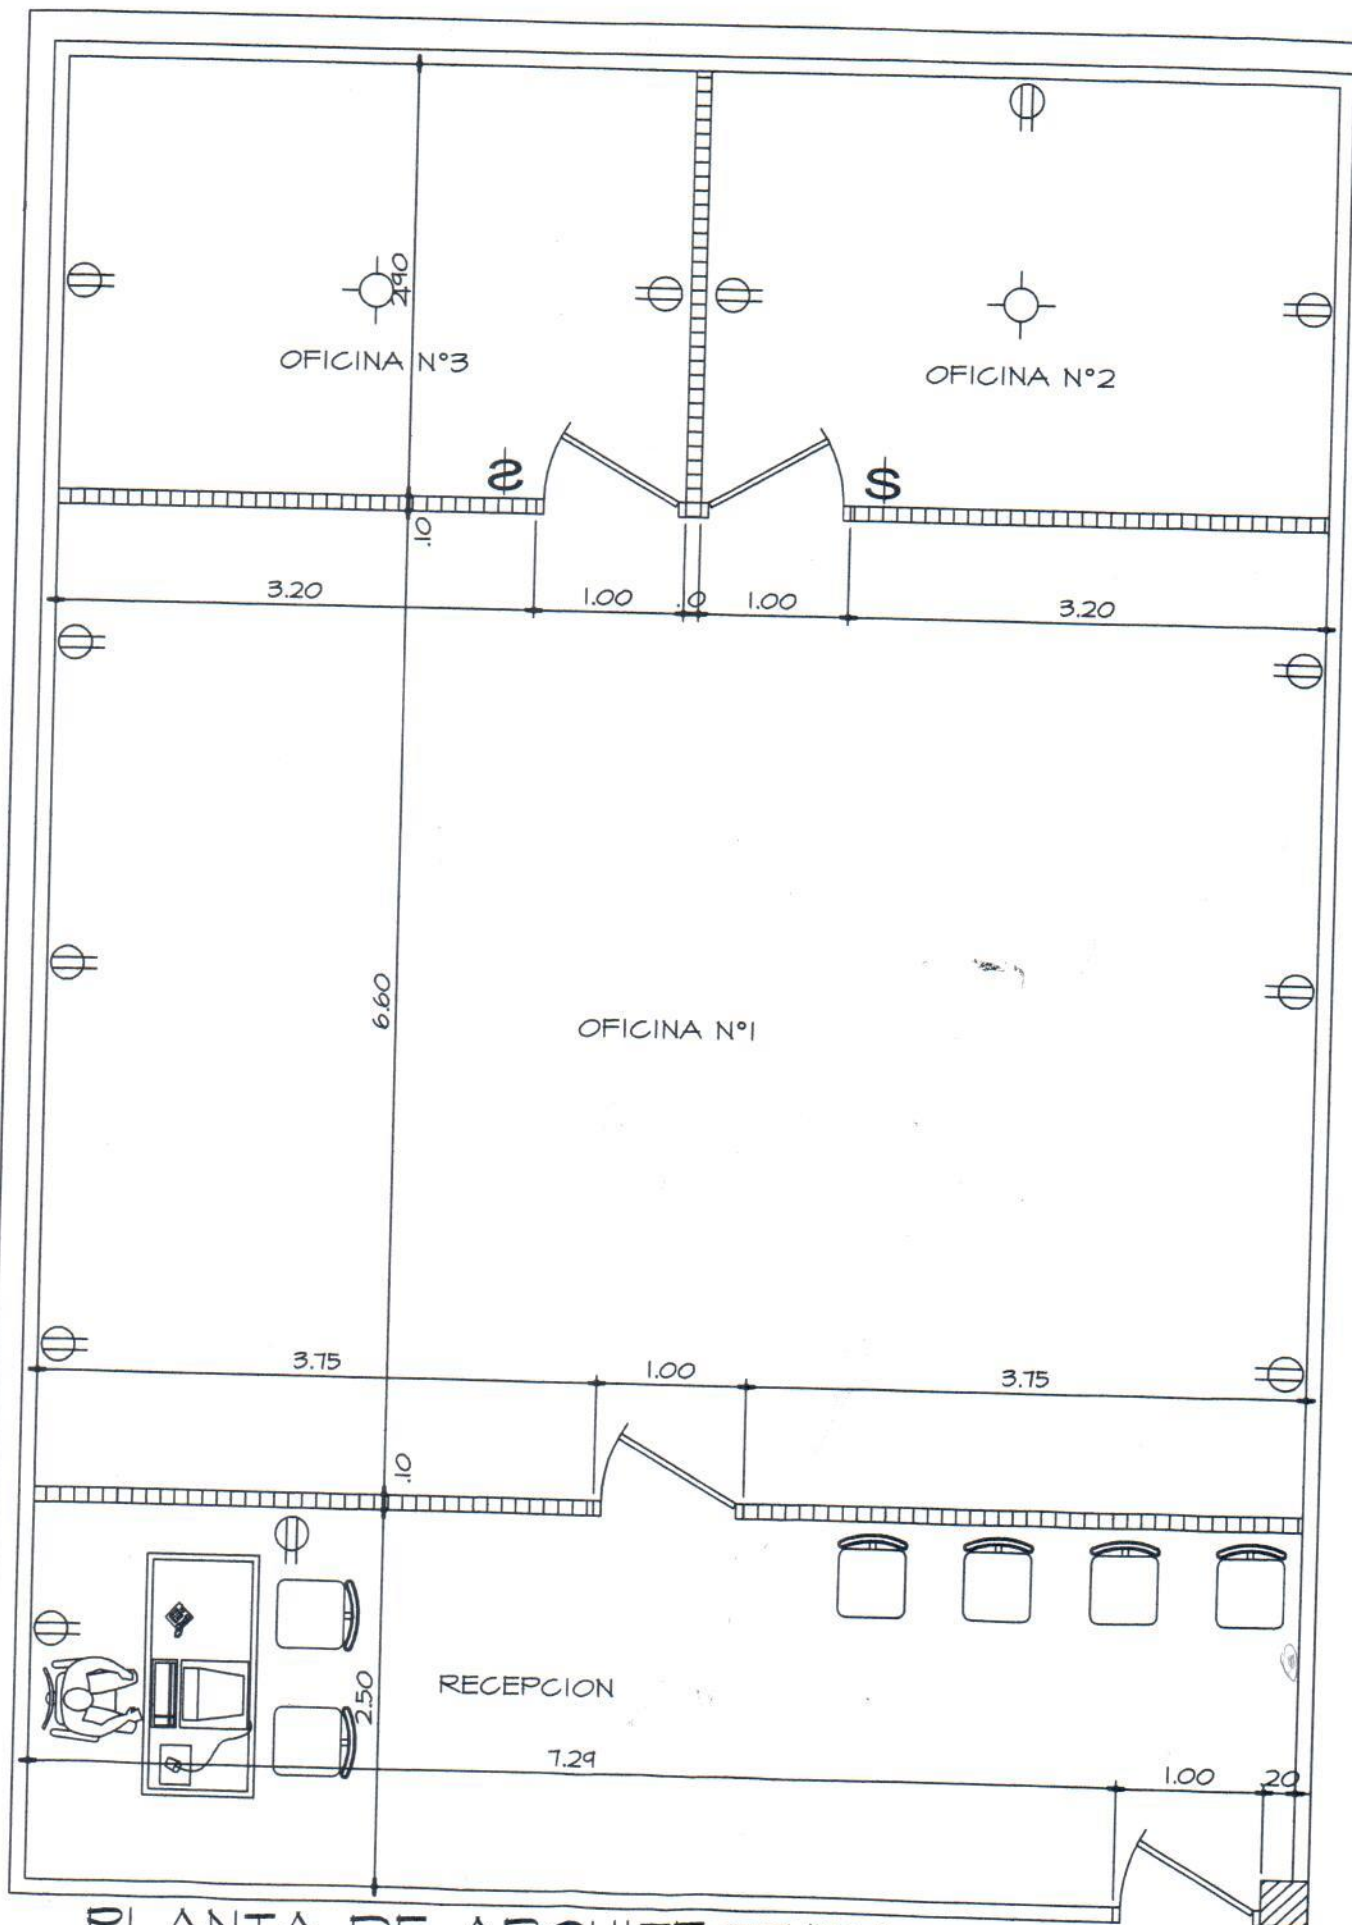

PLANTA DE ARQUITECTURA
ESCALA 1:50