

ALCALÍA DE BARRANQUILLA
DISTRITO ESPECIAL, INDUSTRIAL Y PUERTO

SECRETARÍA DE
EDUCACIÓN DISTRICTAL
DE BARRANQUILLA

OFICINA DE
INFRAESTRUCTURA
EDUCATIVA

PLAN DE MEJORAMIENTO DE LA INFRAESTRUCTURA EDUCATIVA

DEPARTAMENTO:
ATLÁNTICO

MUNICIPIO:
BARRANQUILLA

ESTABLECIMIENTO

CENTRO DE
OPORTUNIDADES

DIRECCIÓN:
**CLL 39 ENTRE
 CRA21 Y 21B**

CONTIENE

RENDERS
PLANTA SANITARIA
PLANTA ELECTRICA

FECHA:
SEPTIEMBRE DE 2014


ESCALA:
1:100

REVISADO:



DIBUJO:
JORGE MARIO
GOMEZÁQUIRA MEJÍA

PLANO Nº:

ARQ

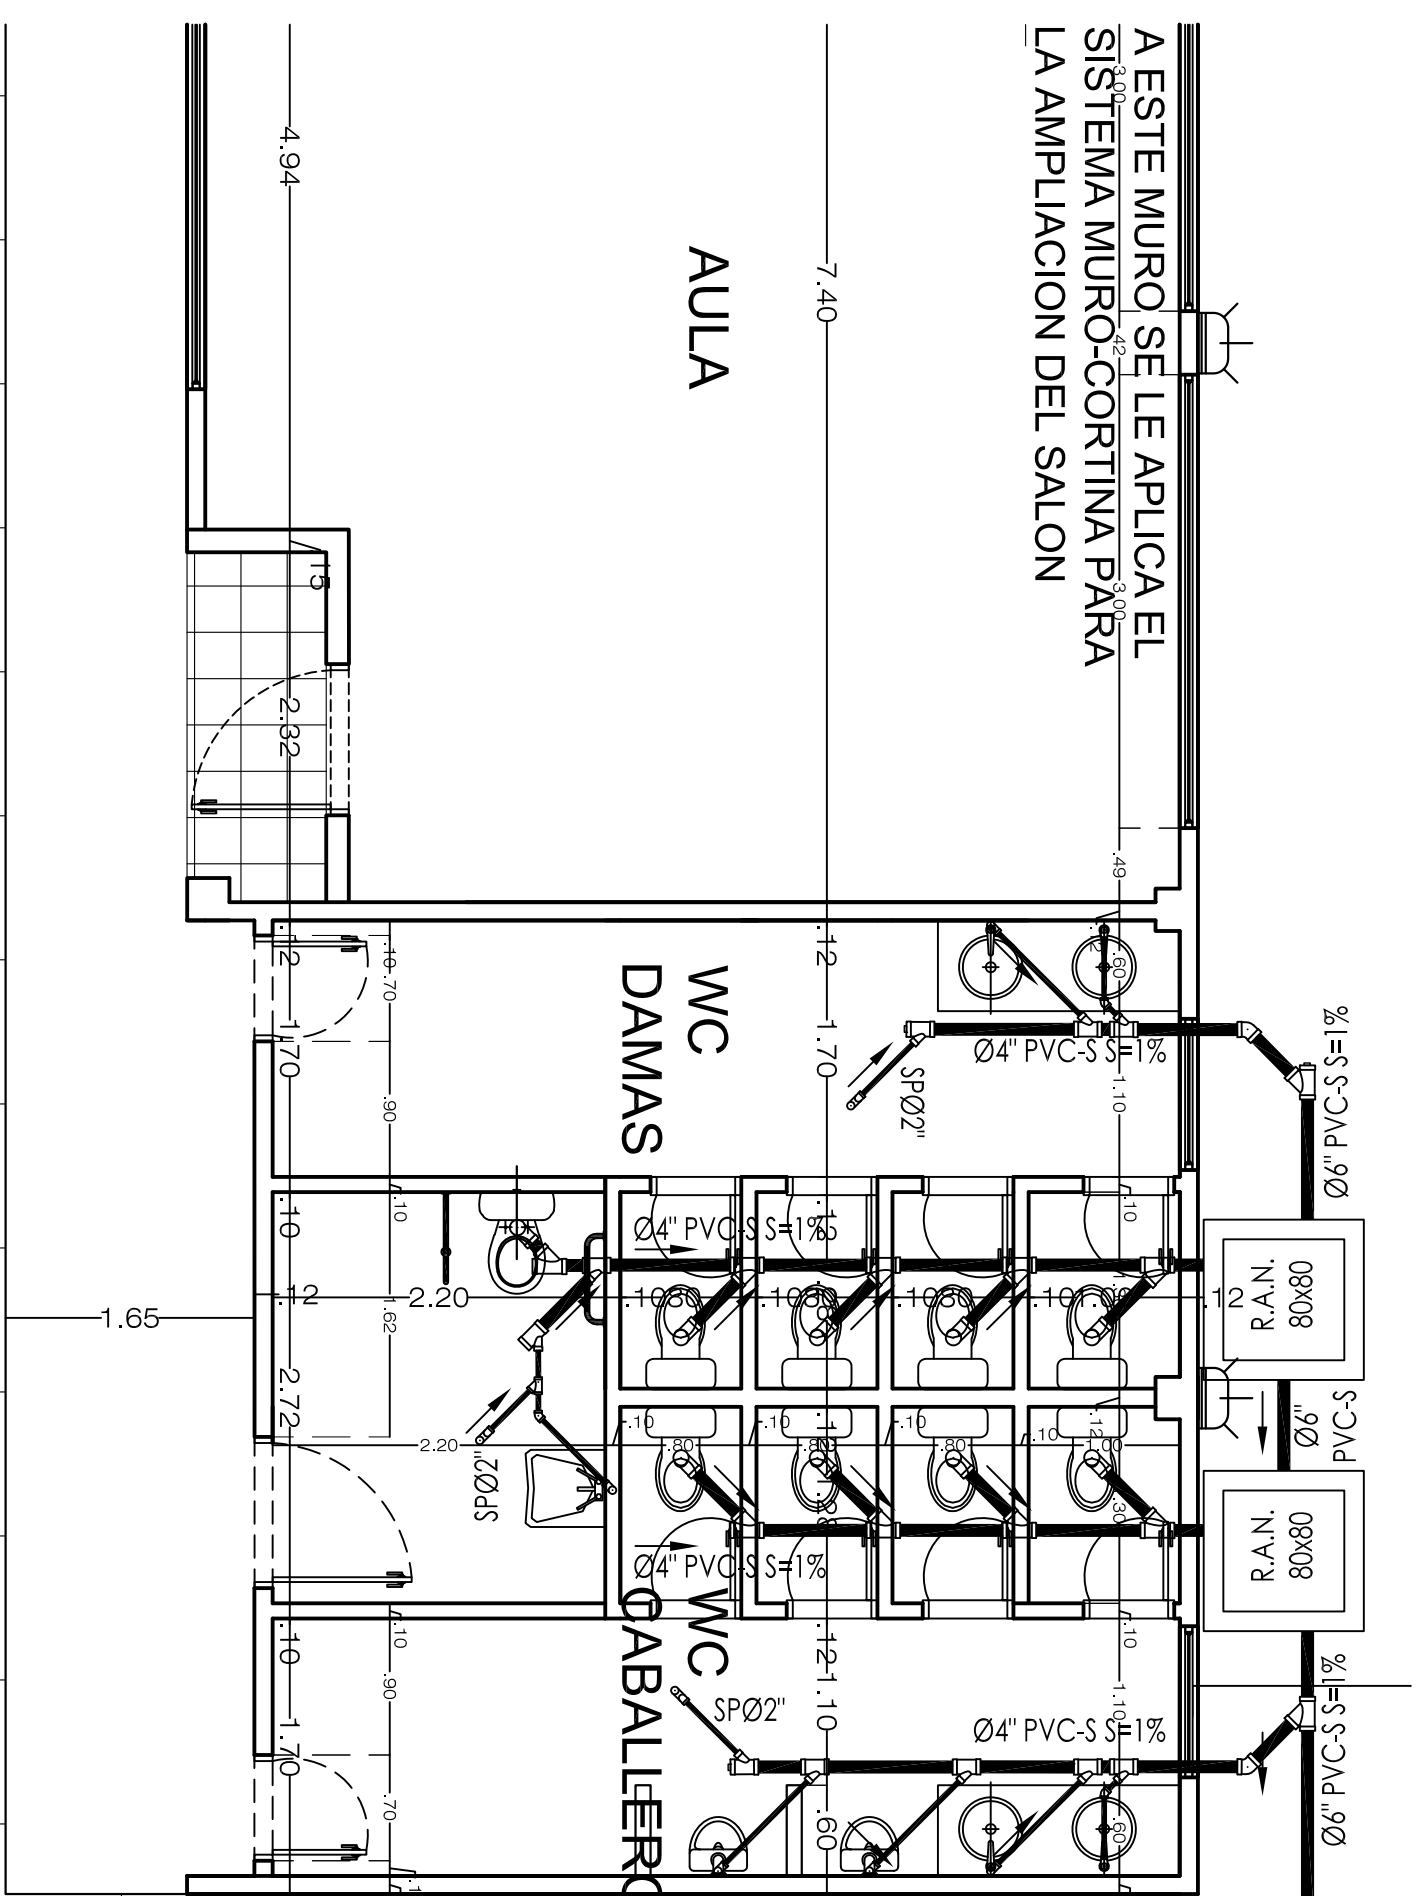

SANITARIA 1:50

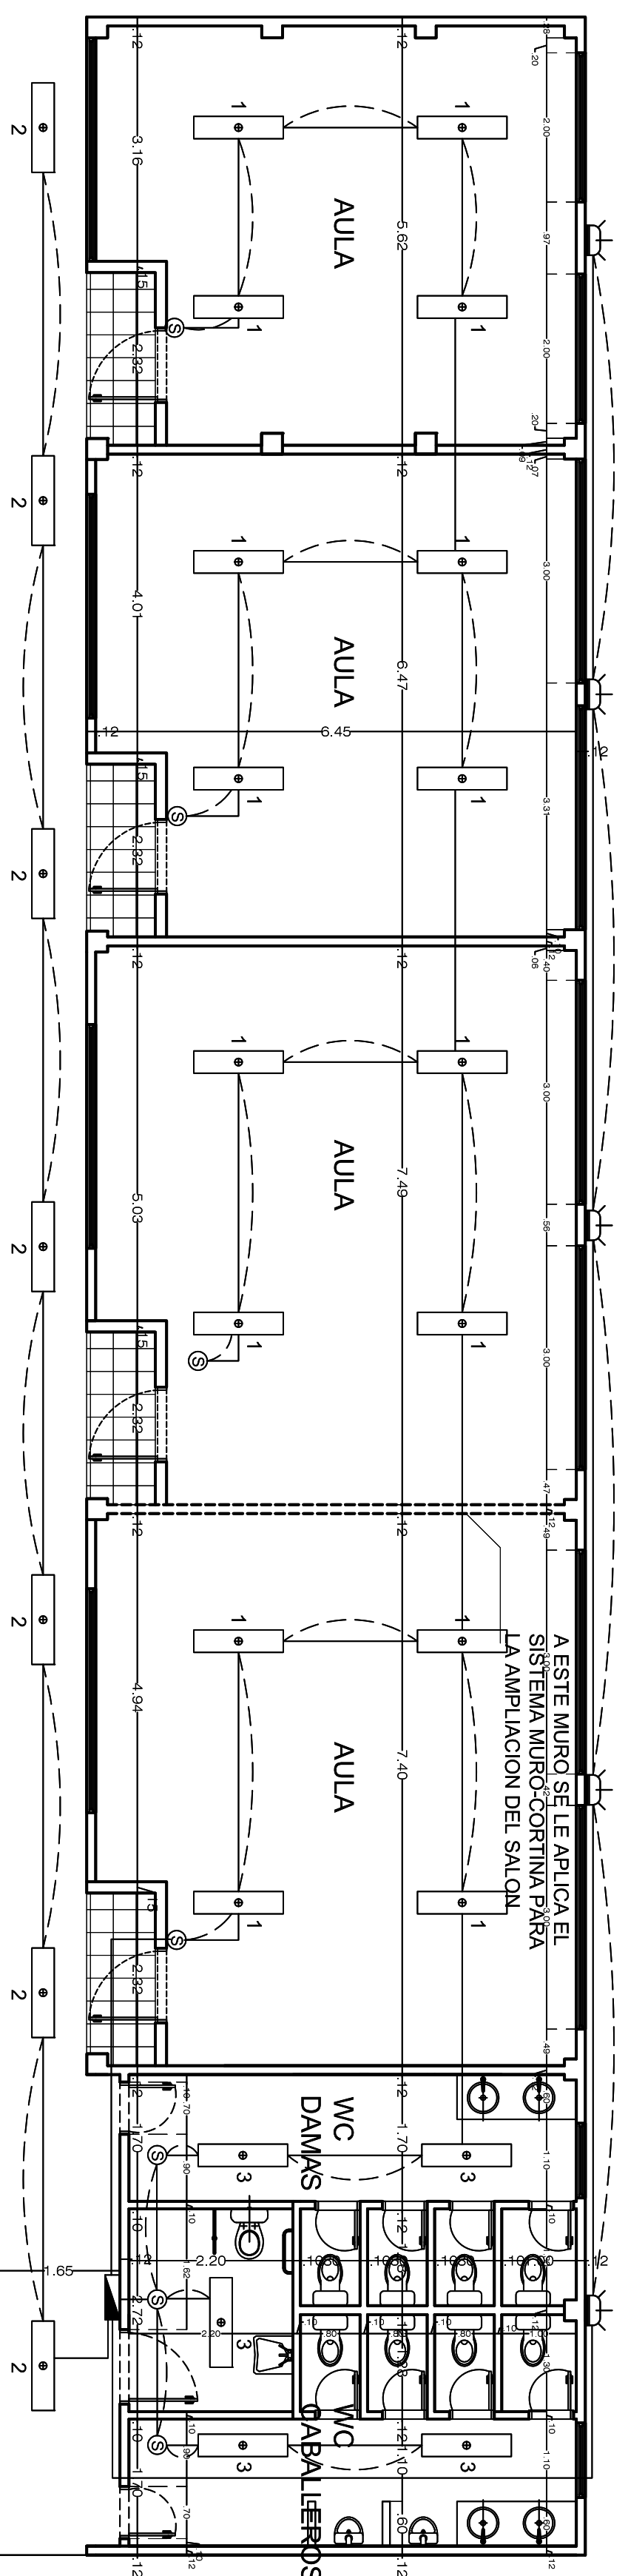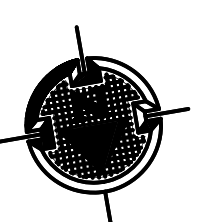

ELECTRICO 1:75