




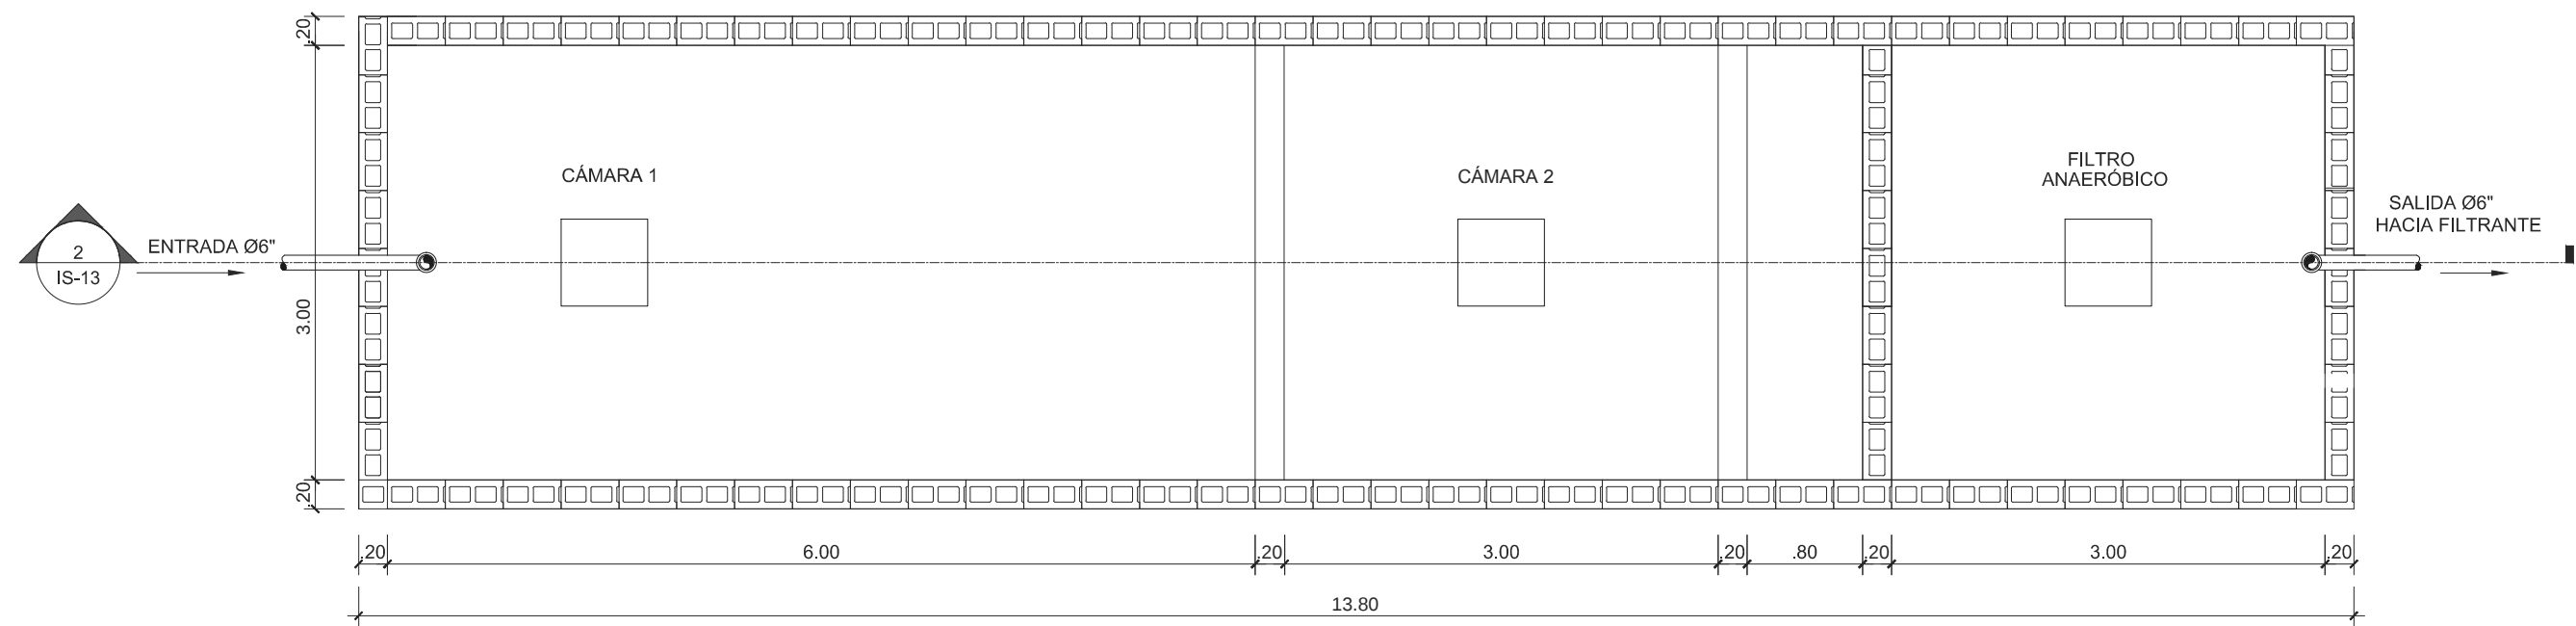


1 PLANTA UNIDAD DE TRATAMIENTO
IS-13 ESC.: 1:50

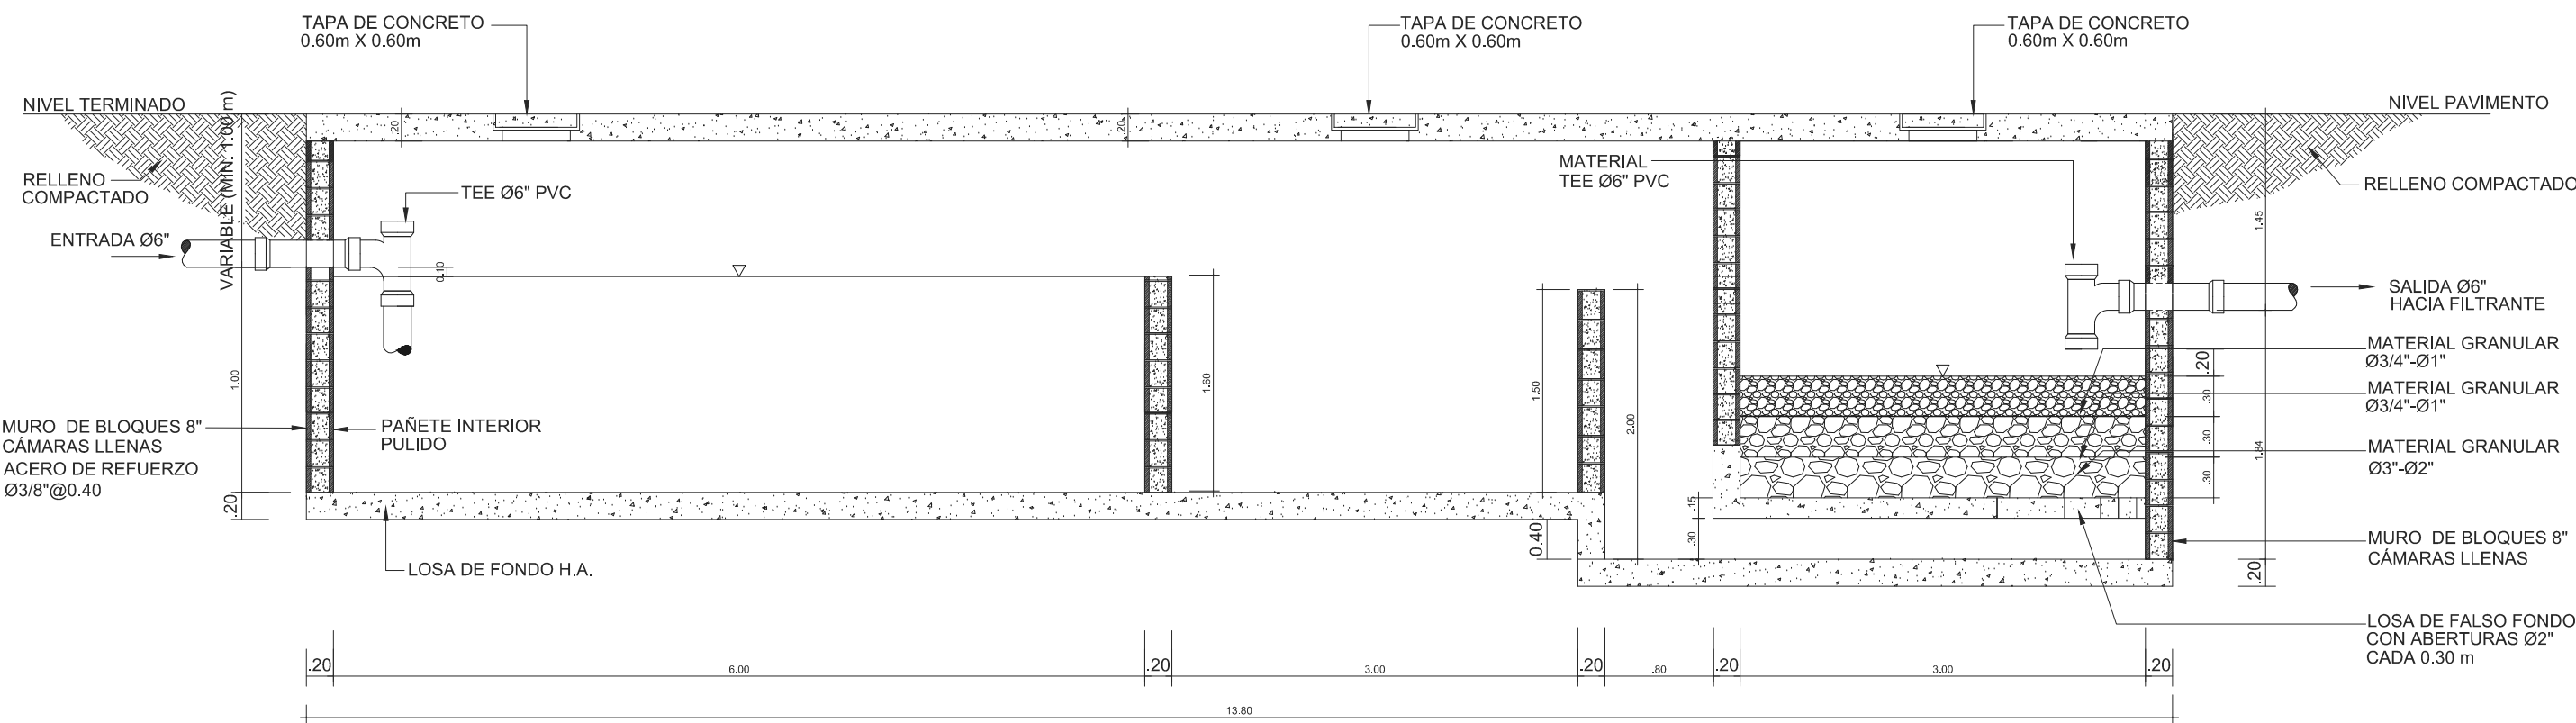


2 SECCIÓN UNIDAD DE TRATAMIENTO
IS-13 ESC.: 1:50

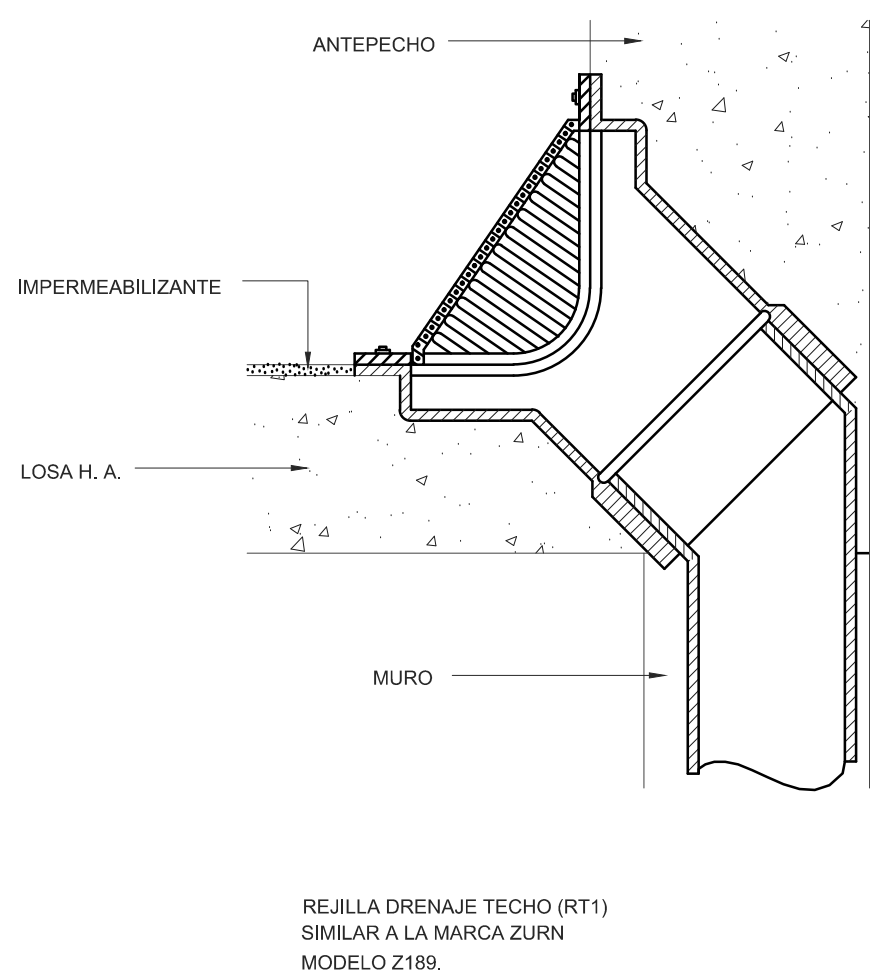


5 DETALLE DRENAJE DE TECHO
IS-13 NO ESCALA

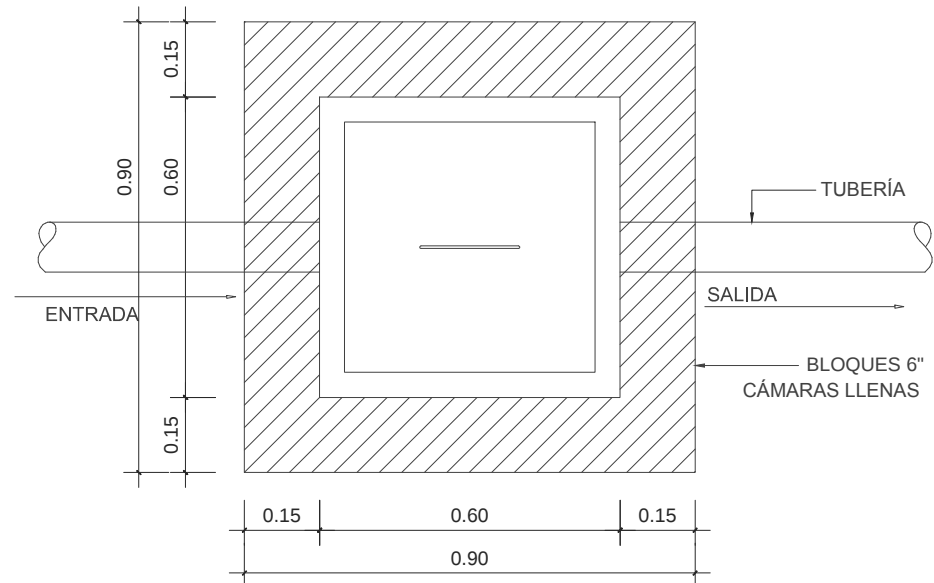


6 PLANTA CÁMARA DE INSPECCIÓN
IS-13 ESC.: 1:15

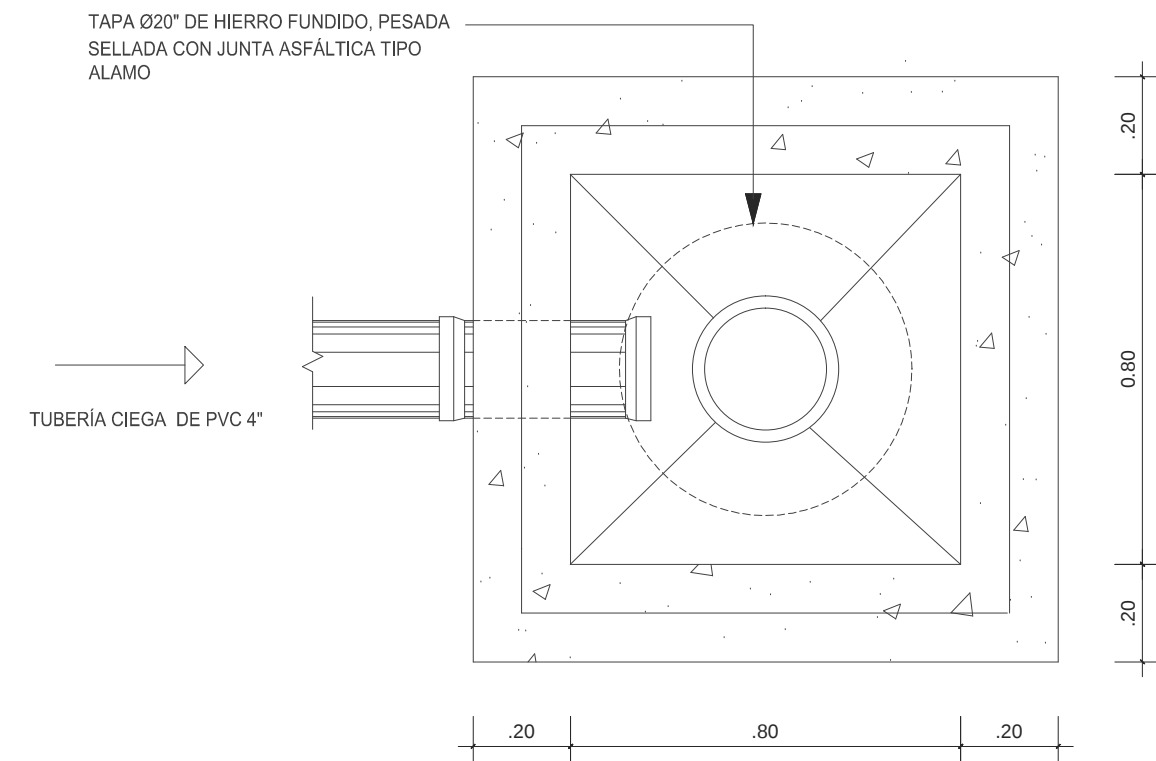

3 PLANTA POZO FILTRANTE
IS-13 ESC.: 1:15

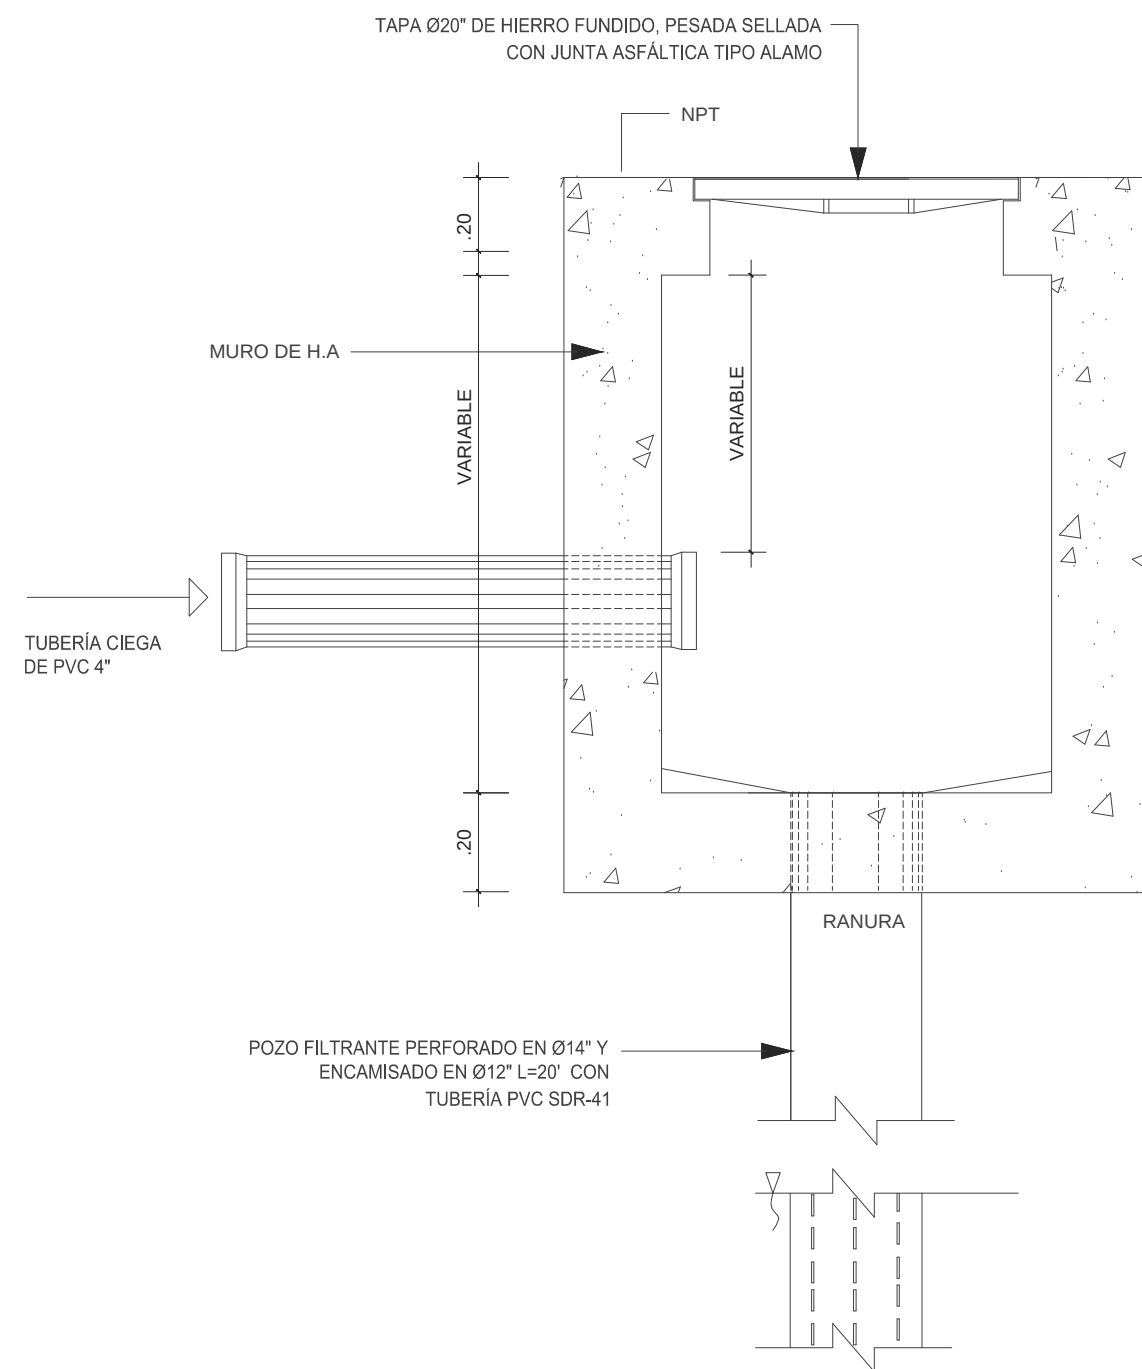

4 SECCIÓN POZO FILTRANTE
IS-13 ESC.: 1:15

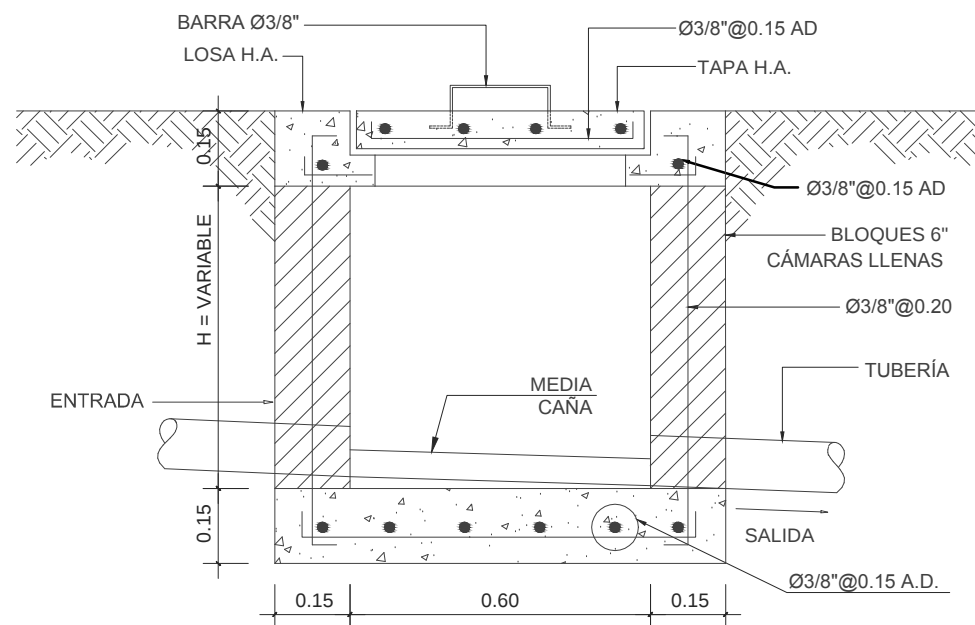

7 SECCIÓN CÁMARA DE INSPECCIÓN
IS-13 ESC.: 1:15

NOTAS GENERALES:
1- PARA MÁS INFORMACIÓN VER PLANOS ESTRUCTURALES
2- TODAS LAS UNIDADES SON EN METRO, SALVO INDICACIÓN CONTRARIA

ESCALA GRÁFICA 1:50
0 0.50 1.50 3.50 m



INSTITUTO SUPERIOR
DE FORMACIÓN DOCENTE
SALOMÉ UREÑA

Casimiro, esq. Leonardo Da Vinci, Urbanización
Renacimiento, Sector Mirador Sur, Santo Domingo
Distrito Nacional, República Dominicana

REVISIONES		
FECHA	DESCRIPCIÓN	NO.

BEN GIL

BEN GIL & ASOCIADOS
ARQUITECTOS E INGENIEROS, S.A.
C. Dr. Pileyo, 200, Edif. Carolina III, 301
Zona Universitaria, Santo Domingo
República Dominicana
809 532 3712
bengil.ary@gmail.com

EQUIPO / CODIA

DISEÑO ARQUITECTÓNICO

Vencian Alejandro Ben Gil / Codia 4917

ARQUITECTO ASOCIADO

Vachelle Tobal Morató / Codia 29350

DISEÑO SANITARIO

Ing. Hidrosanitario Stalin Acosta /
Codia 20771

DIBUJO

Rosa Anali Guzmán Molina

CONSULTORES

COMPANÍA TAVERAS INGENIERÍA &
SERVICIOS S.A.
Ing. Civil Manuel Art. Taveras Montero /
Codia 20248

COMPANÍA AS ELECTRICIDAD SLR
Ing. Eléctrico Guillermo Santoni
Codia 9189

COMPANÍA S. ACOSTA & ASOCIADOS
Ing. Hidrosanitario Stalin Acosta /
Codia 20771

FIRMAS

PROPIETARIO

ARQUITECTO

ING. ESTRUCTURALISTA

ING. ELÉCTRICO

ING. SANITARIO

PROYECTO

Recinto Juan Vicente Moscoso

LUGAR

San Pedro de Macoris, República Dominicana

PROPIETARIO

Instituto Superior de Formación Docente,
Salomé Ureña

ARCHIVO DE AUTOCAD

ISFD-RJVM-02-IS-13-A.dwg

CONTENIDO

DETALLES SANITARIOS (1)

FECHA

12.02.2015

ESCALA

INDICADA

IS-13

44

59