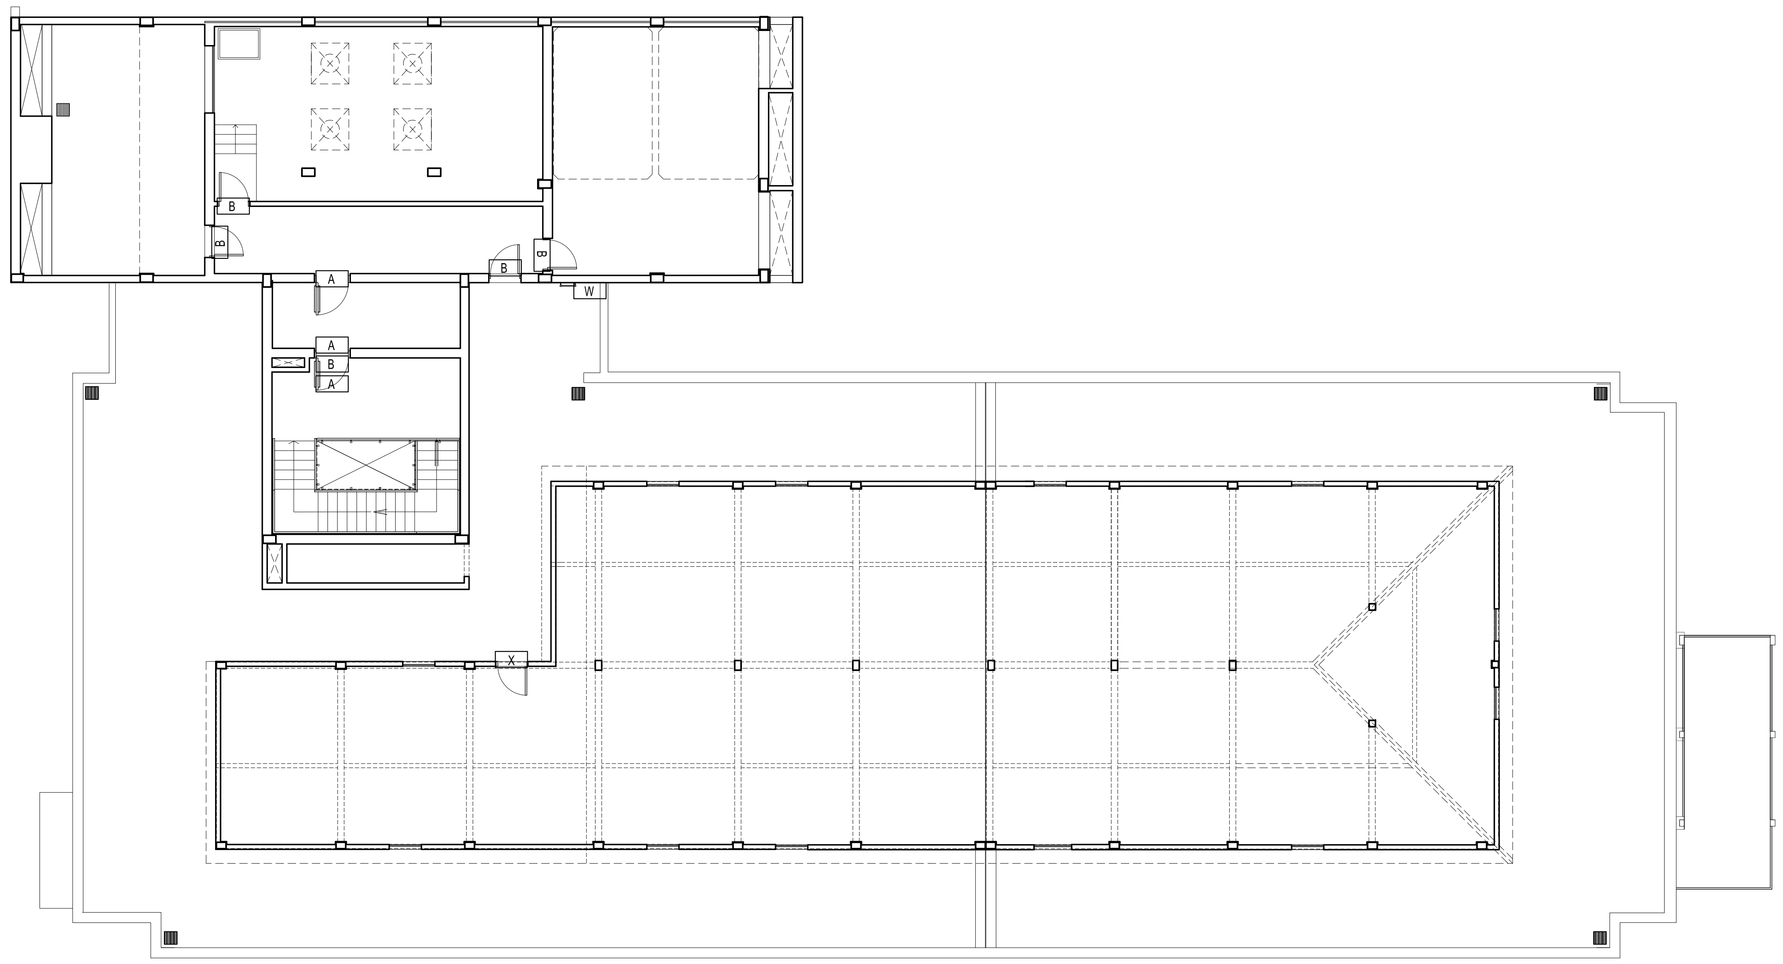

AZOTEA

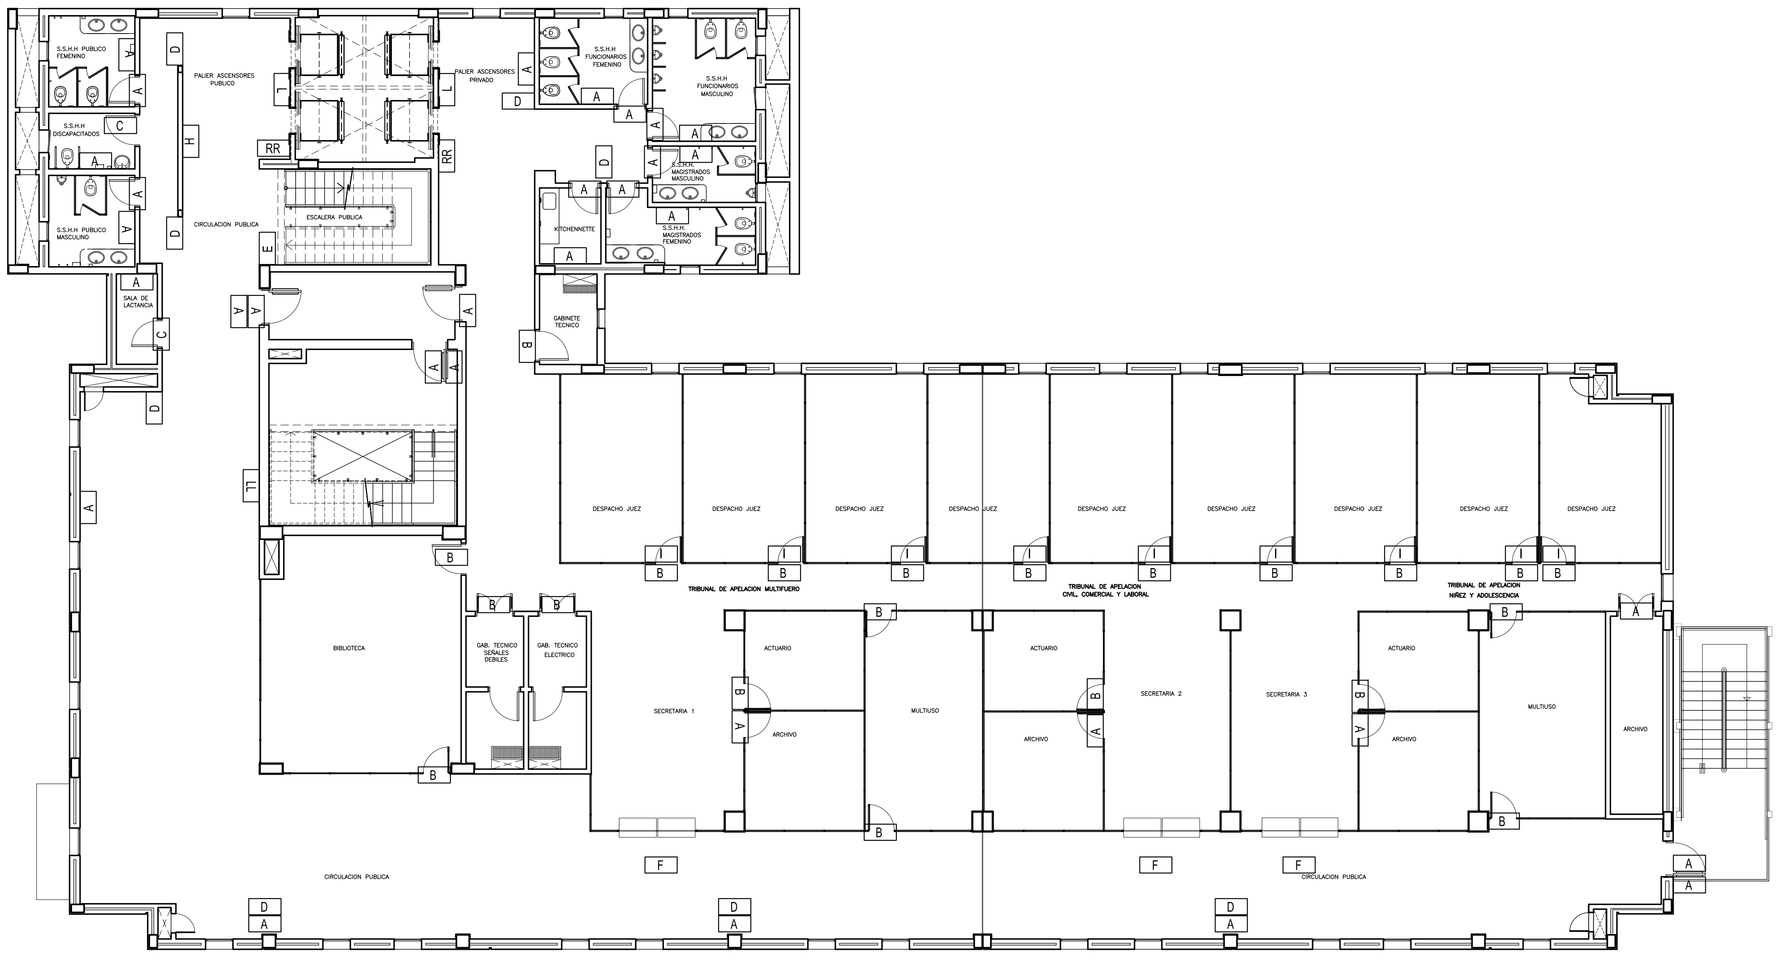

SEXTO PISO

SEÑALIZACIÓN	
CODIGO	CANTIDAD
A	35
B	26
C	02
D	08
E	01
F	03
G	–
H	01
I	09
J	–
K	–
L	02
LL	01
M	–
N	–
Ñ	–
O	–
Q	–
R	–
RR	02
S	–
T	–
U	–
V	–
W	01
X	01
Y	–

FECHA	Nro.	MODIFICACION	VERIFICADO	APROBADO

justicia pyahura
PROGRAMA DE INFRAESTRUCTURA
CORTE SUPREMA DE JUSTICIA - PNUD

DIRECCION DE PLANIFICACION Y DESARROLLO CSJ
UNIDAD DE GERENCIAMIENTO DEL PROYECTO PAR/97/021

OBRA: AMPLIACION PALACIO DE JUSTICIA
UBICACION: CAACUPE

PLANO: Señalizaciones Interiores
SECTOR: Planta Sexto Piso y Azotea

ESCALA	FECHA	DIBUJO
1:100	Marzo/15	U.G.

PLANO Nº
Señ 05