PRODUCIDO POR UN PRODUCTO EDUCATIVO DE AUTODESK

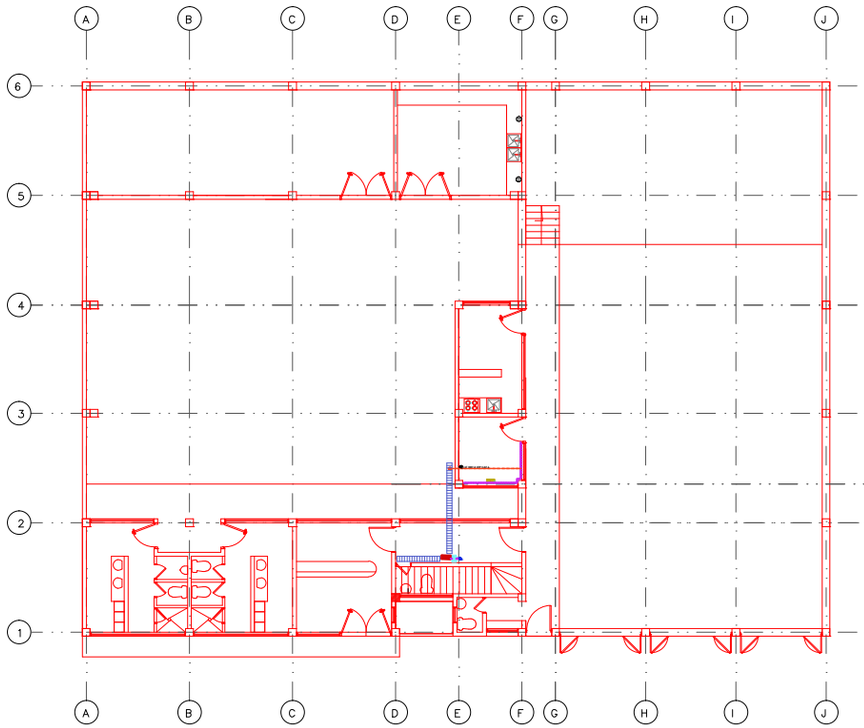

PLANTA RED DE VOZ Y DATOS
PRIMER PISO
ESCALA 1: 75

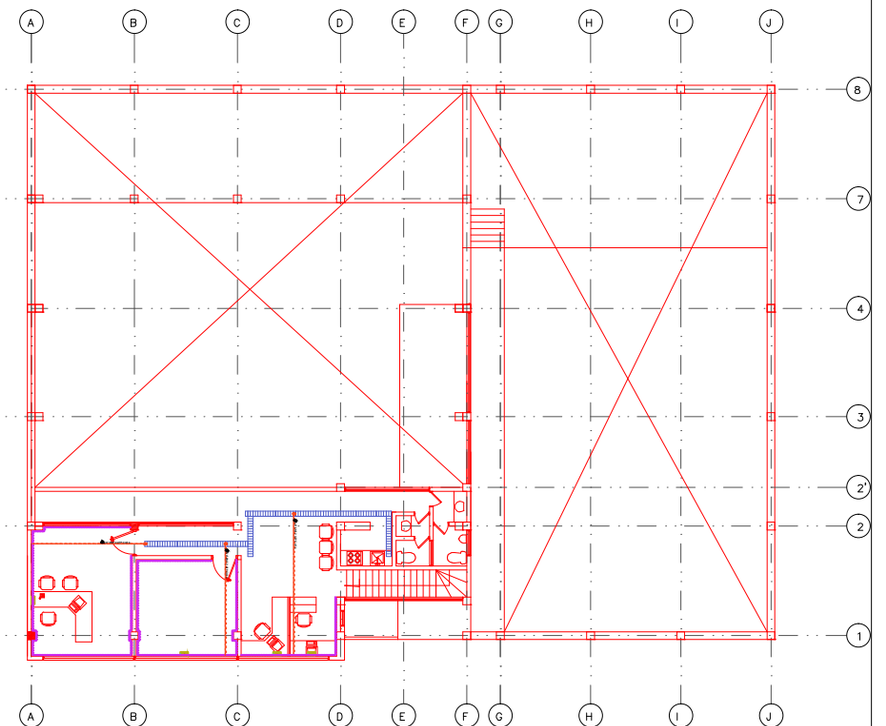

PLANTA RED DE VOZ Y DATOS
MEZANINE
ESCALA 1: 75

CUADRO DE CONVENCIONES
SERVIDOR
CANALETAS
ARMARIO DISTRIBUCION
ROUTER INALAMBRICO
FACE PLATE TERA PARA VOZ Y DATOS
PARRILA DISTRIBUCION CABLEADO

REPUBLICA DE COLOMBIA DEPARTAMENTO DE CUNDINAMARCA MUNICIPIO DE YACOPI	CONSTRUCCION BODEGA ACOPIO " LOS PIONEROS" ASOCIACION PRODUCTORES PIONEROS	Propietario: C.C.No.	Diseño: EDGAR YESID BONILLA GONZALEZ MAT. PROF. CND	Contenido Plancha: PLANTA RED VOZ Y DATOS PISO 1 PLANTAS RED VOZ Y DATOS PISO 2	OBSERVACIONES	APROBACION OFICINA URBANISMO:	PLANO: D-1 ESCALA: INDICADAS FECHA: MAYO DE 2015

PRODUCIDO POR UN PRODUCTO EDUCATIVO DE AUTODESK

PRODUCIDO POR UN PRODUCTO EDUCATIVO DE AUTODESK

PRODUCIDO POR UN PRODUCTO EDUCATIVO DE AUTODESK