



PRODUCIDO POR UN PRODUCTO EDUCATIVO DE AUTODESK

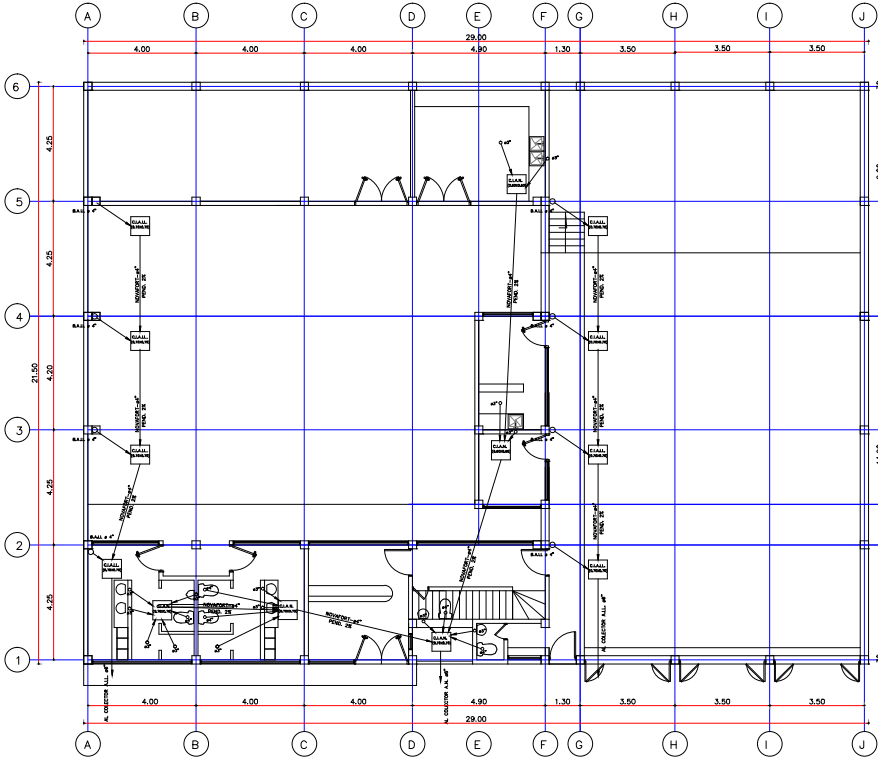

PLANTA DESAGUES
PRIMER PISO ESCALA 1: 75

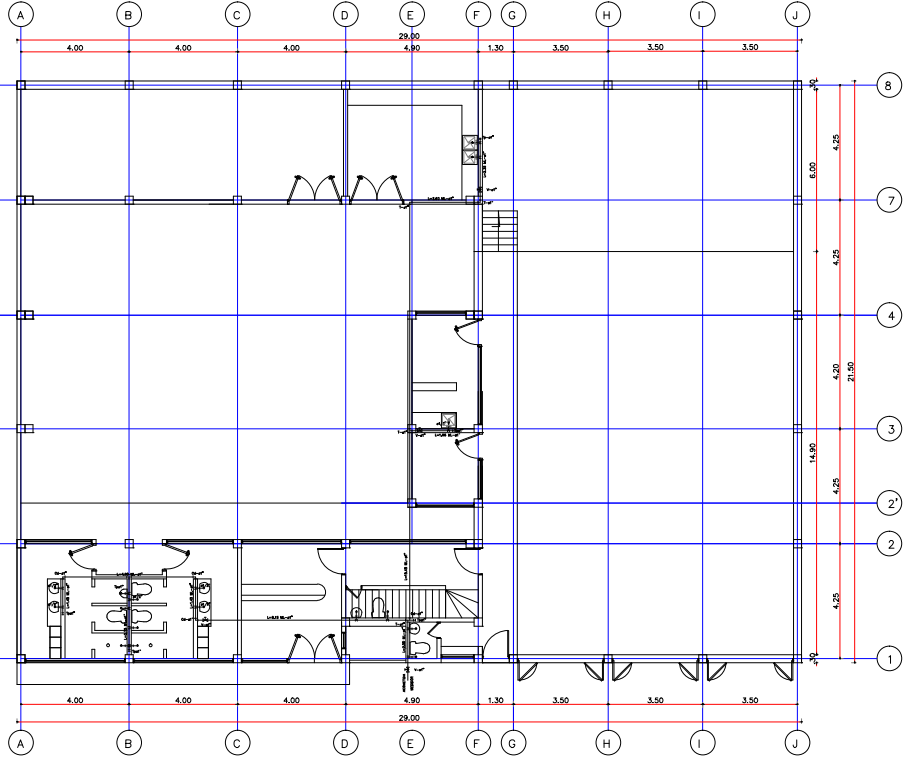

PLANTA HIDRAULICA
PRIMER PISO ESCALA 1: 75

CONVENCIONES

	RED PRINCIPAL
	TRAMO DE RELLENO
	TAPON
	TEE
	CODO
	CRUZ
	REDUCCION
	VALVULA
	HIDRANTE
	SALIDA

REPUBLICA DE COLOMBIA
DEPARTAMENTO DE CUNDINAMARCA
MUNICIPIO DE YACOPÍ

CONSTRUCCION BODEGA ACOPIO
" LOS PIONEROS"
ASOCIACION PRODUCTORES PIONEROS

Propietario:

C.D.N.

Diseño:

EDGAR YESID BONILLA
MAT. PROF. (END)

Contenido Plancha:
PLANTA DESAGUES
PLANTA DISTRIBUCION HIDRAULICA

OBSERVACIONES

APROBACION OFICINA URBANISMO:

PLANO: 4-4
ESCALA: INDICADAS
FECHA: MAYO DE 2015