




PRODUCIDO POR UN PRODUCTO EDUCATIVO DE AUTODESK

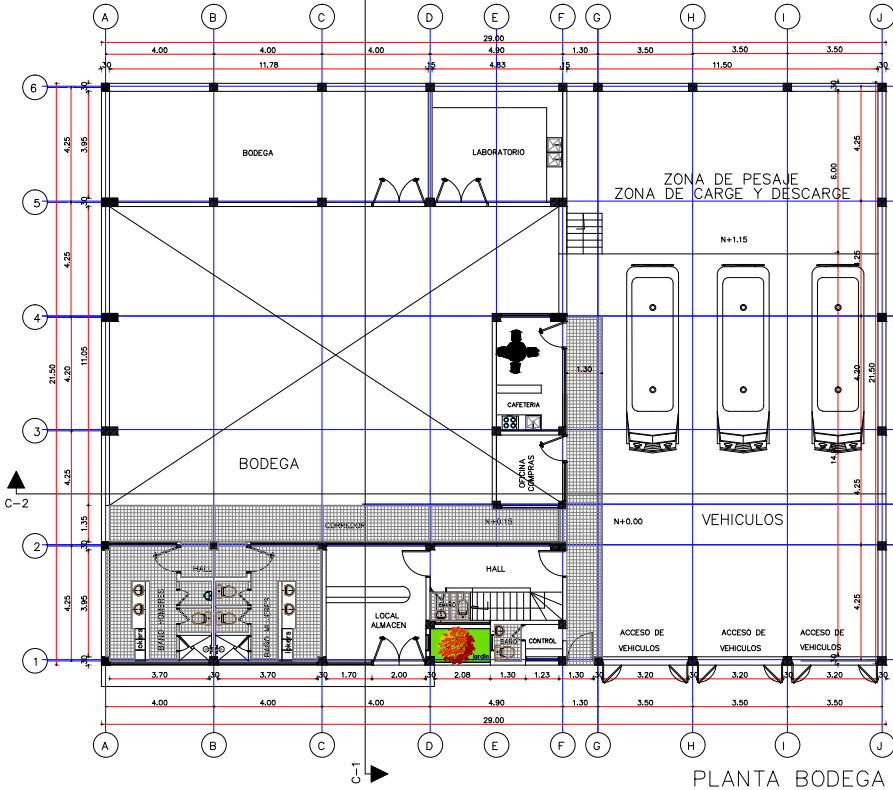


PLANTA BODEGA
ESCALA 1: 75

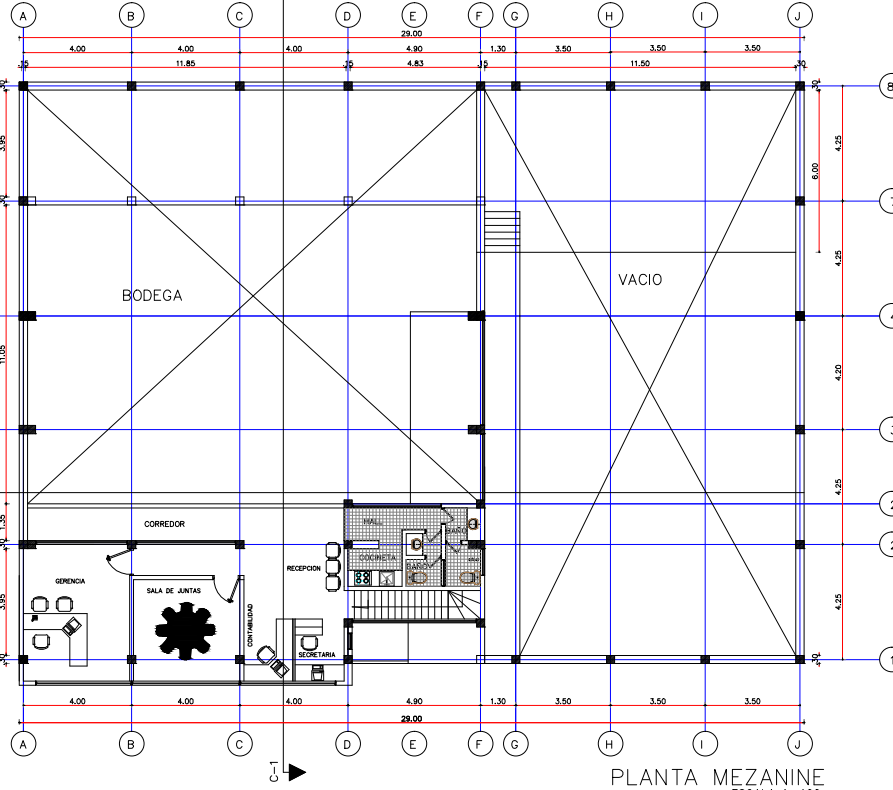

PLANTA MEZANINE
ESCALA 1: 100

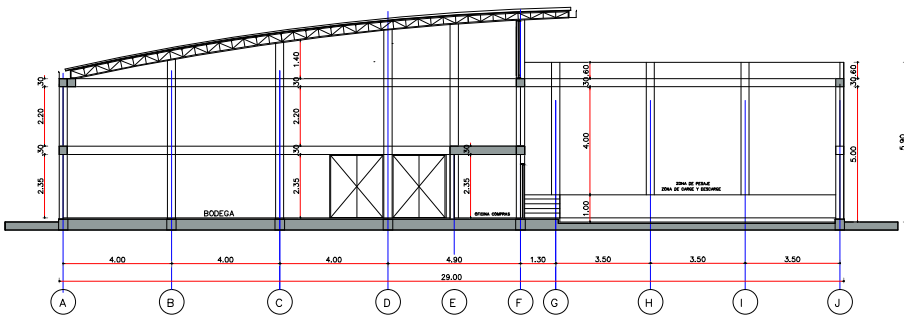

SECCION TRANSVERSAL C-1
ESCALA 1: 75

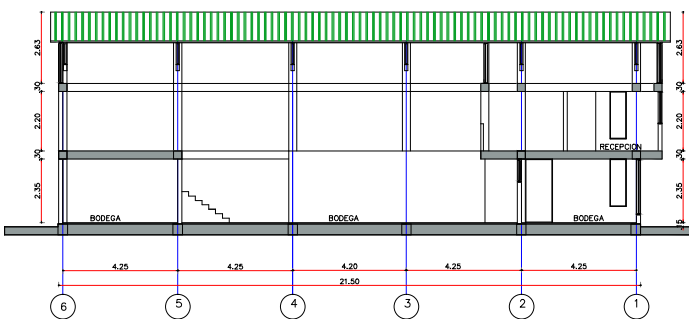

SECCION LONGITUDINAL C-2
ESCALA 1: 75

REPUBLICA DE COLOMBIA DEPARTAMENTO DE CUNDINAMARCA MUNICIPIO DE YACOPI	CONSTRUCCION BODEGA ACOPIO " LOS PIONEROS" ASOCIACION PRODUCTORES PIONEROS	Propietario: C.C.N.A.	Diseño: EDGAR YESID BONILLA MAT. PROF. CND	Contenido Plancha: PLANTA 1° PISO PROPUESTO PLANTA 2° MEZANINE SECCION LONGITUDINAL SECCION TRANSVERSAL	OBSERVACIONES <table><tr><td></td><td></td></tr><tr><td></td><td></td></tr><tr><td></td><td></td></tr><tr><td></td><td></td></tr><tr><td></td><td></td></tr><tr><td></td><td></td></tr></table>													APROBACION OFICINA URBANISMO:	PLANO: 1-4 ESCALA: INDICADAS FECHA: MAYO DE 2015

PRODUCIDO POR UN PRODUCTO EDUCATIVO DE AUTODESK