



PRODUCIDO POR UN PRODUCTO EDUCATIVO DE AUTODESK

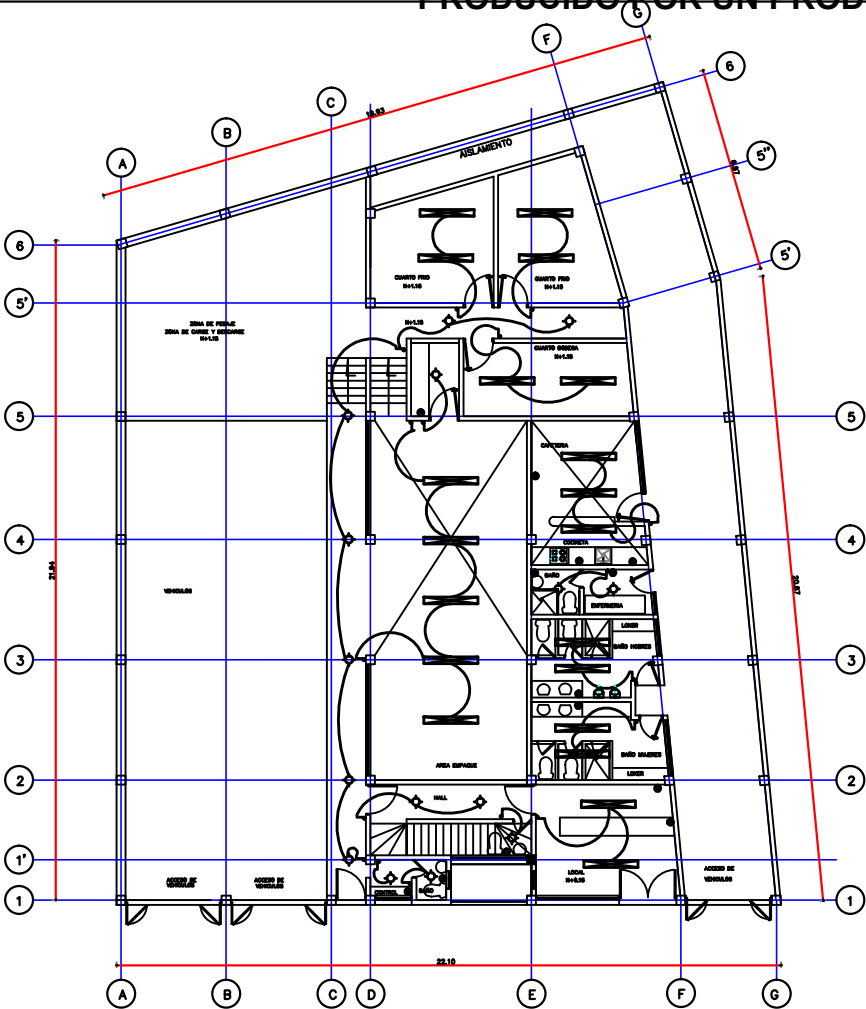

PLANTA DISTRIBUCION ELECTRICA
PRIMER PISO
ESCALA 1: 75

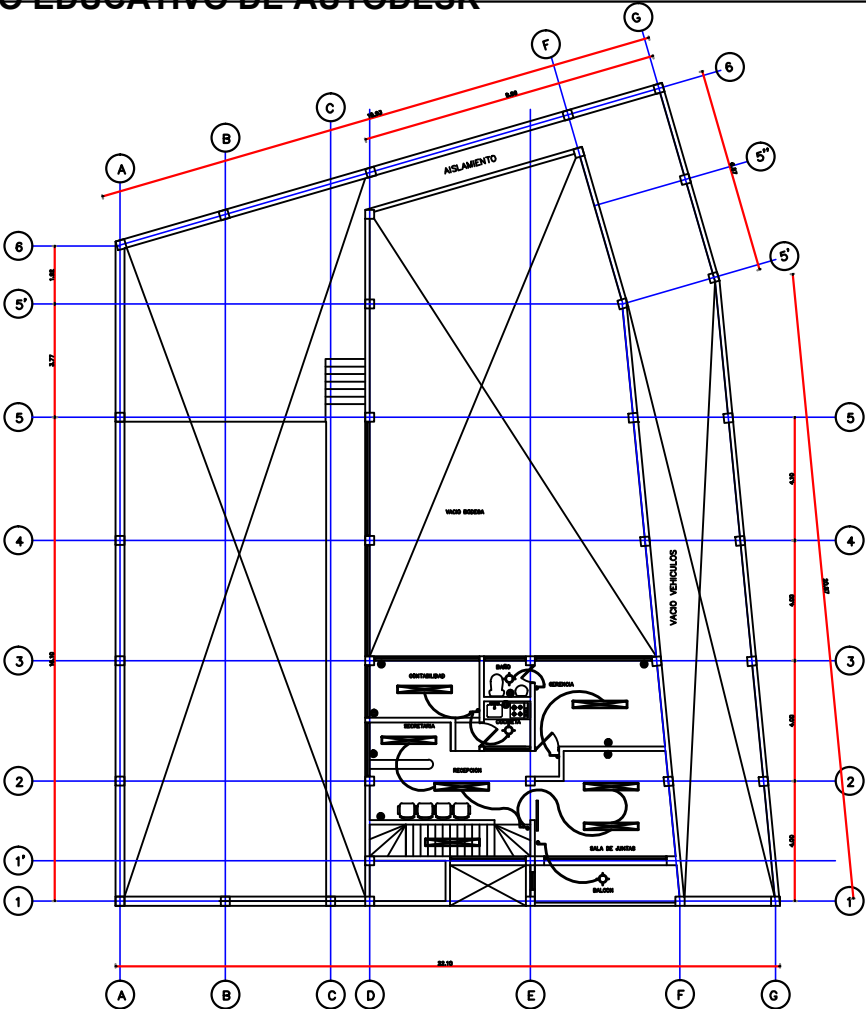

PLANTA DISTRIBUCION ELECTRICA
MEZANINE
ESCALA 1: 75

CUADRO DE CONVENCIONES			
SALIDAS		TUBERIA	
BOMBILLA		TECHO/MUROS	
TOMA CORRIENTE		COMUNICACIONES	
INTERRUPTOR SENCILLO		PISO	
INTERRUPTOR DOBLE		LAMPARA FLUORESCENTE	
TELEFONO			
TV CABLE			
APLIQUE			
INTERRUPTOR COMUT.			

REPUBLICA DE COLOMBIA DEPARTAMENTO DE CUNDINAMARCA MUNICIPIO DE SAN BERNARDO	CONSTRUCCION BODEGA ACOPIO "FRUSAN"	Propietario: C.C.Nº.	Diseño: MAT. PROF. CND	Concedido Plancha: PLANTA 1ª DISTRIBUCION ELECTRICA PLANTA MEZANINE DISTRIBUCION ELECTRICA	OBSERVACIONES	APROBACION OFICINA URBANISMO:	PLANO: E-1 ESCALA: INDICADAS FECHA: FEBRERO DE 2015
--	--	-------------------------	---------------------------	--	---------------	-------------------------------	--