



PRODUCIDO POR UN PRODUCTO EDUCATIVO DE AUTODESK

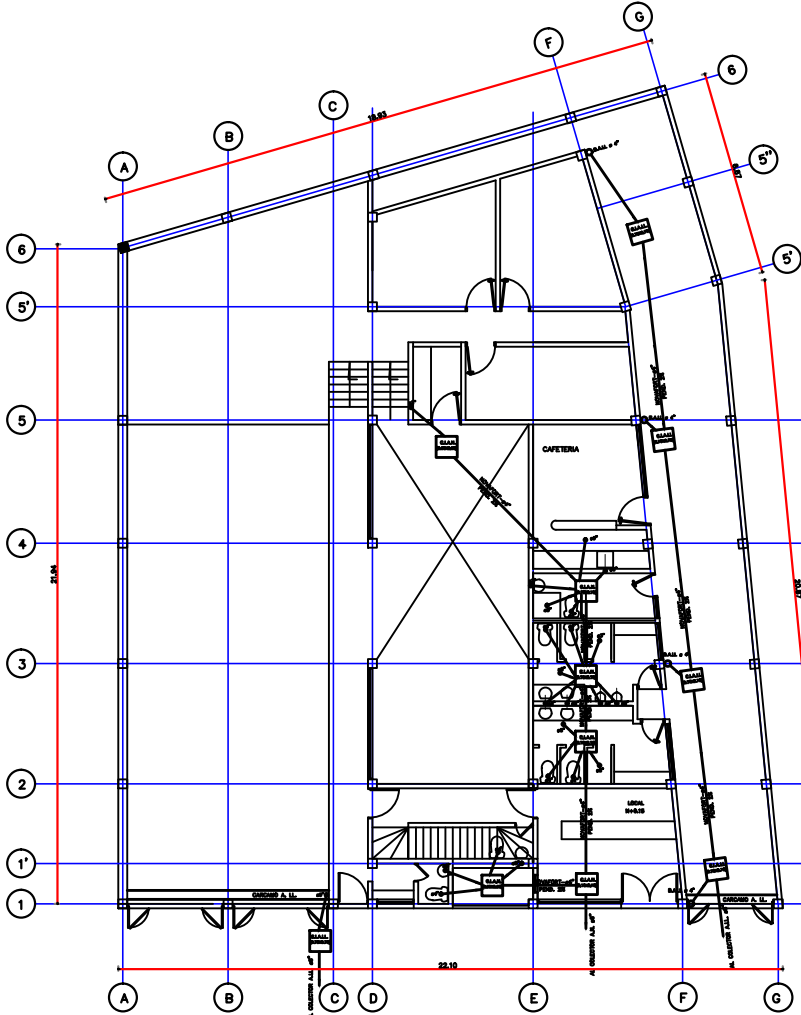

PLANTA DE DESAGUES
ESCALA 1: 75

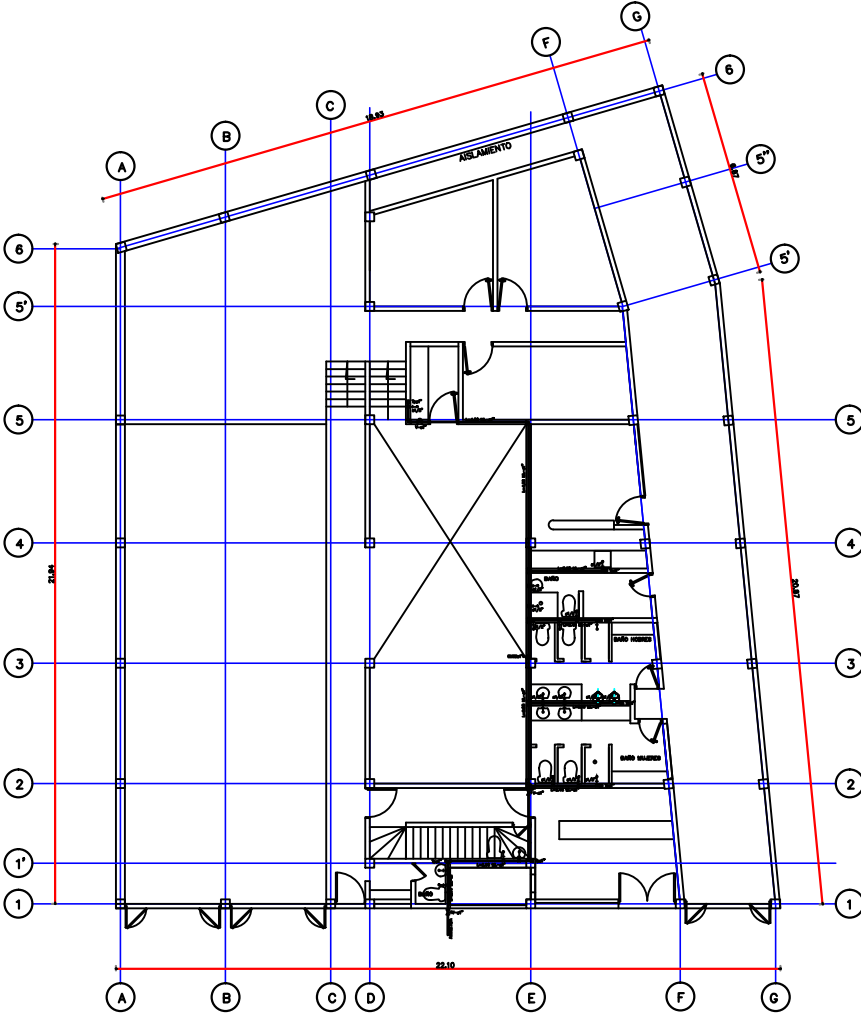

PLANTA DISTRIBUCION HIDRAULICA
PRIMER PISO
ESCALA 1: 75

CONVENCIONES	
	RED PRINCIPAL
	TRAMO DE RELLENO
	TAPON
	TEE
	CODO
	CRUZ
	REDUCCION
	VALVULA
	HIDRANTE
	SALIDA

REPUBLICA DE COLOMBIA DEPARTAMENTO DE CUNDINAMARCA MUNICIPIO DE SAN BERNARDO	CONSTRUCCION BODEGA ACOPIO "FRUSAN"	Propietario: C.C.NIL	Diseño: MAT. PROF. CND	Concedido Plantea: PLANTA DESAGUES PLANTA HIDRAULICA	OBSERVACIONES	APROBACION OFICINA URBANISMO:	PLANO: S-1 ESCALA: INDICADAS FECHA: FEBRERO DE 2015
--	--	-------------------------	---------------------------	--	---------------	-------------------------------	---

PRODUCIDO POR UN PRODUCTO EDUCATIVO DE AUTODESK