




PRODUCIDO POR UN PRODUCTO EDUCATIVO DE AUTODESK

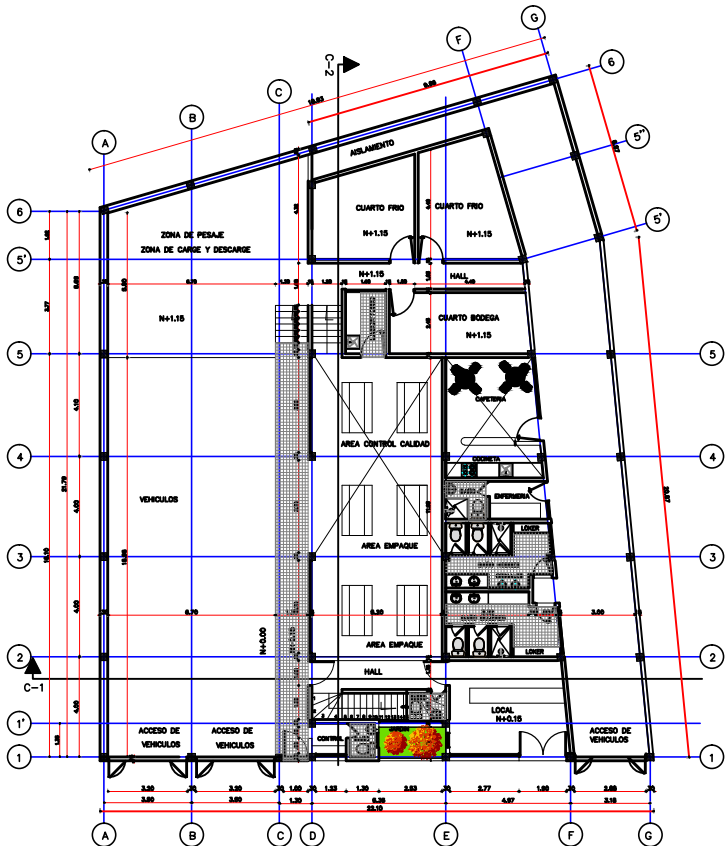


PLANTA BODEGA
ESCALA 1:75

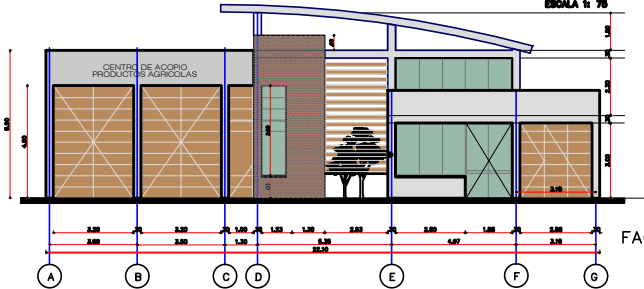

FACHADA PRINCIPAL
ESCALA 1:75

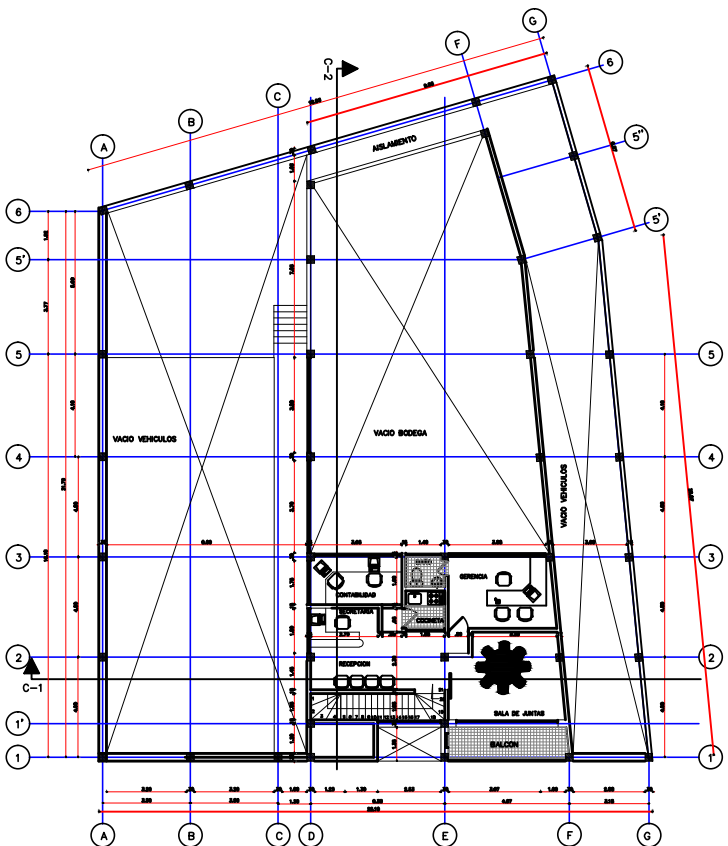

PLANTA MEZANINE
ESCALA 1:75

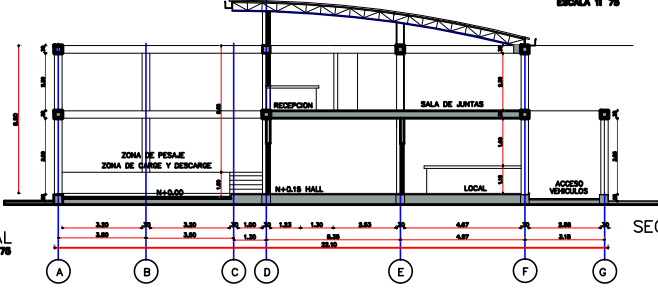

SECCION TRANSVERSAL C-1
ESCALA 1:75

REPUBLICA DE COLOMBIA DEPARTAMENTO DE CUNDINAMARCA MUNICIPIO DE SAN BERNARDO	CONSTRUCCION BODEGA ACOPIO "FRUSAN"	Propietario: C.D.N.	Diseño: MAT. PROF. CND	Concedido Plancha: PLANTA 1° PISO PROPUUESTO PLANTA 2° MEZANINE FACHADA PRINCIPAL SECCION TRANSVERSAL	OBSERVACIONES	APROBACION OFICINA URBANISMO:	PLANO: 1-2 ESCALA: INDICADAS FECHA: FEBRERO DE 2015
--	--	------------------------	---------------------------	---	---------------	-------------------------------	---