


PRODUCIDO POR UN PRODUCTO EDUCATIVO DE AUTODESK

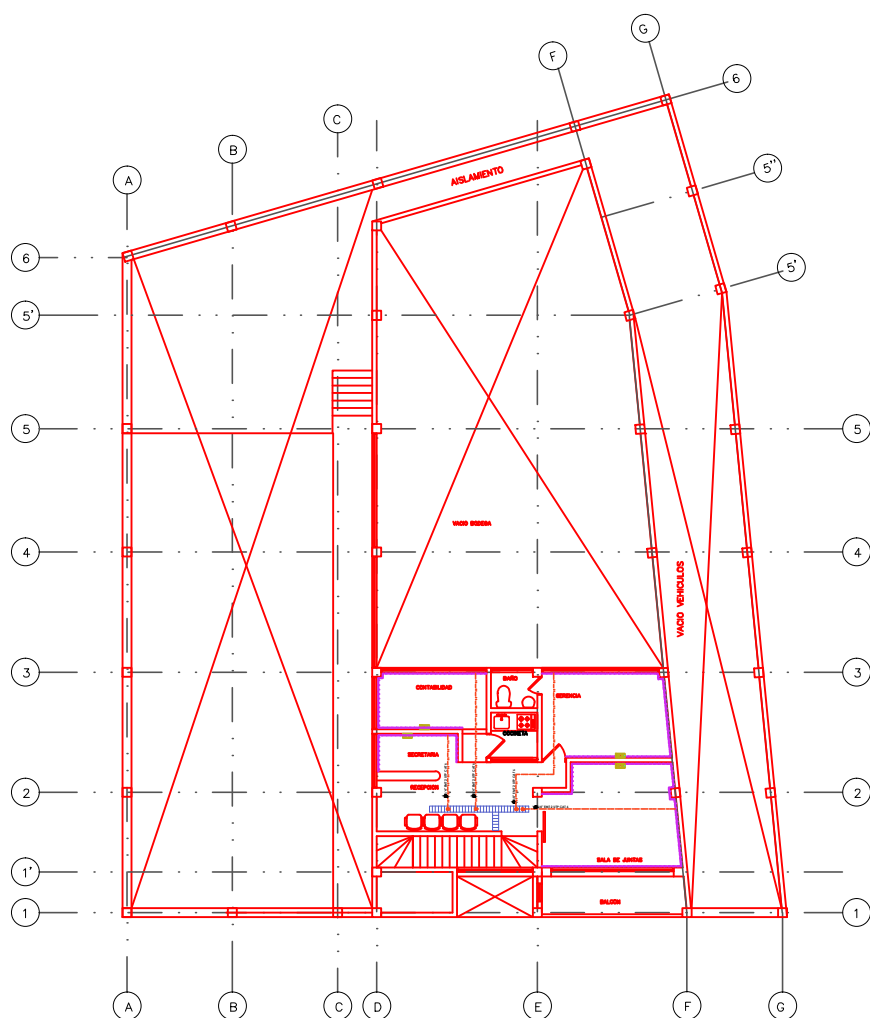

PLANTA RED VOZ Y DATOS
MEZANINE

ESCALA 1: 75

CUADRO DE CONVENCIONES	
	SERVIDOR
	CANALETAS
	ARMARIO DISTRIBUCION
	ROUTER INALAMBRICO
	FACE PLATE TERA PARA VOZ Y DATOS
	PARRILLA DISTRIBUCION CABLEADO

REPUBLICA DE COLOMBIA DEPARTAMENTO DE CUNDINAMARCA MUNICIPIO DE SAN BERNARDO	CONSTRUCCION BODEGA ACOPIO "FRUSAN"	Proyectado:  C.C.Nº.	Dibujo:  MAT. PROF. CHD	Contenido Plancha: PLANTA 1ª RED VOZ Y DATOS PLANTA MEZANINE RED VOZ Y DATOS	<table border="1"> <thead> <tr><th colspan="2">OBSERVACIONES</th></tr> </thead> <tbody> <tr><td> </td><td> </td></tr> <tr><td> </td><td> </td></tr> <tr><td> </td><td> </td></tr> <tr><td> </td><td> </td></tr> <tr><td> </td><td> </td></tr> <tr><td> </td><td> </td></tr> <tr><td> </td><td> </td></tr> </tbody> </table>	OBSERVACIONES																APROBACION OFICINA URBANISMO:	PLANO: D-1 ESCALA: INDICADAS FECHA: FEBRERO DE 2015
OBSERVACIONES																							