





LICITACIÓN
Nº / 2015

Construcción de
Viviendas de Interés Social
Santa Isabel 01

EMPRESA CONTRATISTA
RUT
BPS

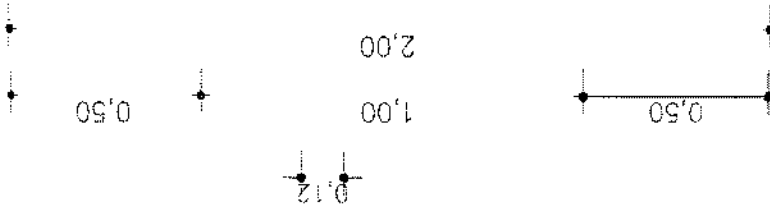

3,00

LETRA EN COLOR NEGRO, TIPO "ARIAL"
 FONDO DE FRANJA SUPERIOR E INFERIOR: COLOR BLANCO
 FONDO DE FRANJA INTERMEDIA: COLOR GRIS; RGB 200, 200, 200

Plano de		Fecha	Escala
CARTEL DE OBRA	Ubicación	08/2015	1/20
Santa Isabel - CANELONES			
Realojos Santa Isabel 01		Cartel de obra	
		Edición	Lámina


INDICAR TIPO DE LICITACIÓN
 (ABREVIADA/PÚBLICA), NÚMERO Y AÑO.

..RUIZ AGUILAR, FRICTUOSO RIVERA

ESQUEMA DE DISTRIBUCION DE VIVIENDAS

LLAMADO URU/14/003 - 606

Calle San Isidro

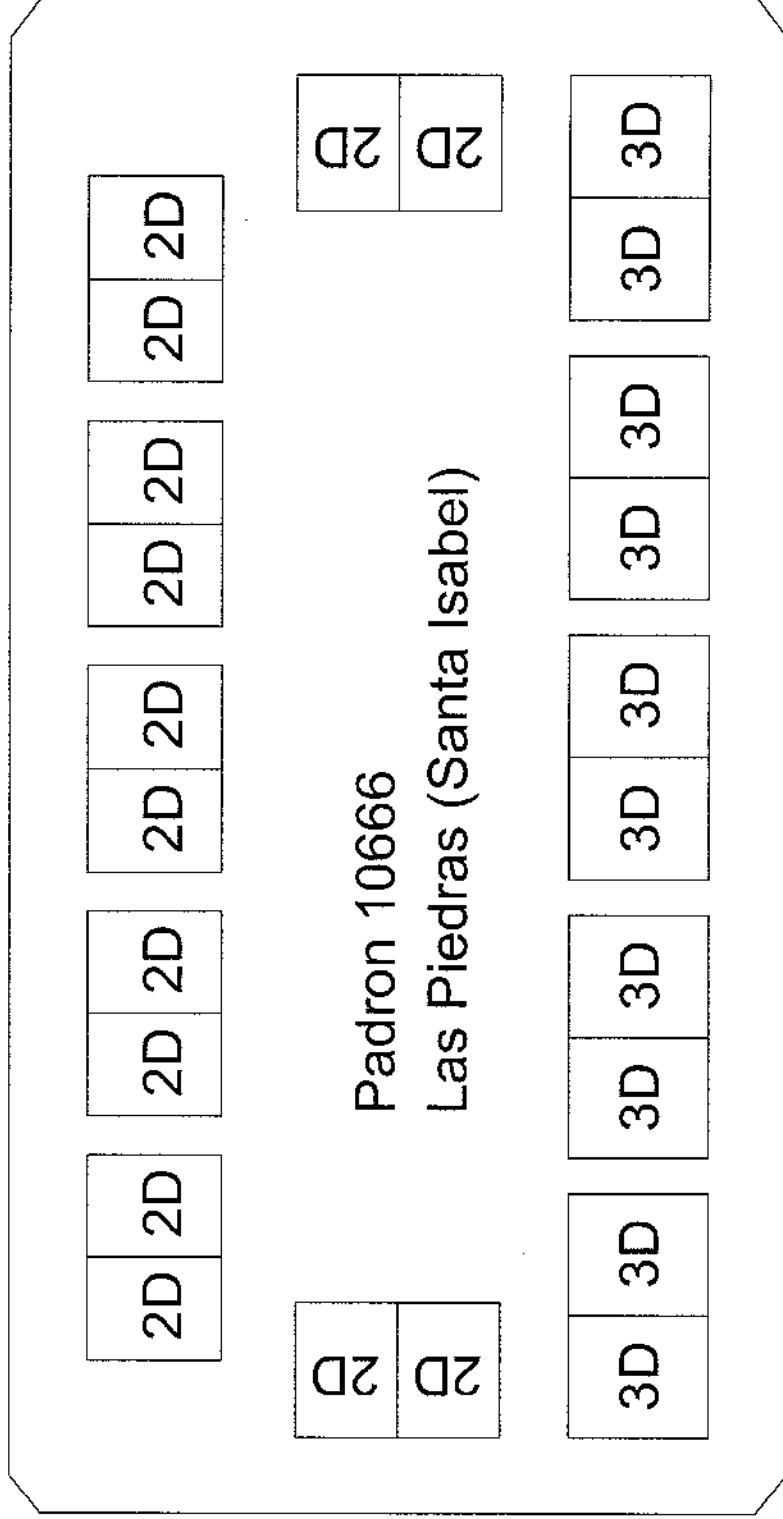


Calle Timbo


Calle Cuaro

Calle Canada


Fachada Principal

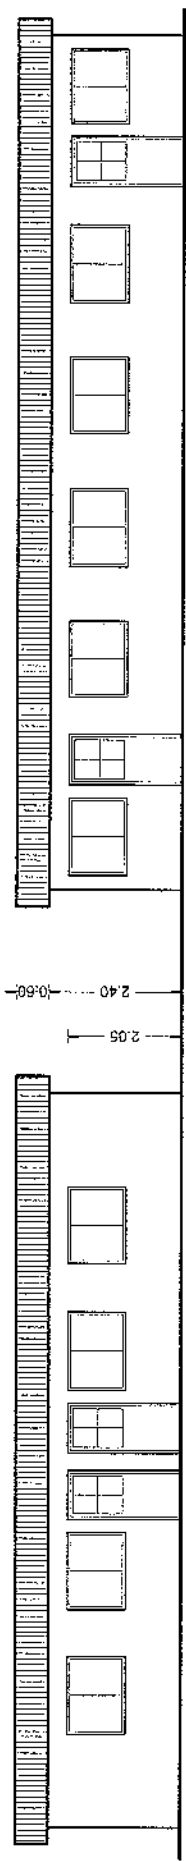



Fachada Posterior

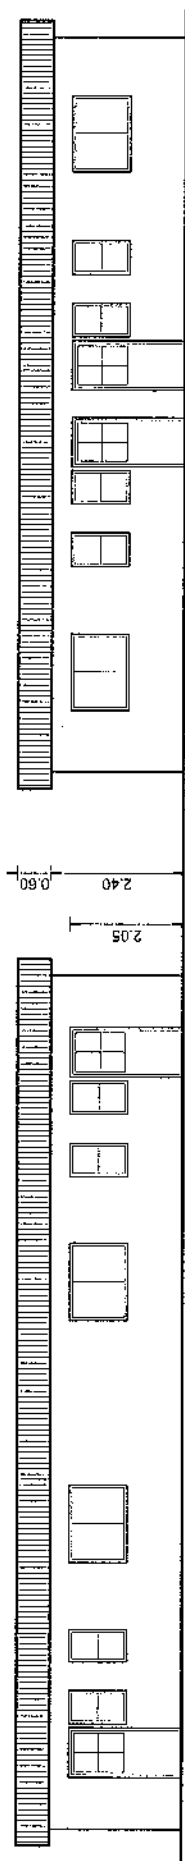

Fachada Lateral

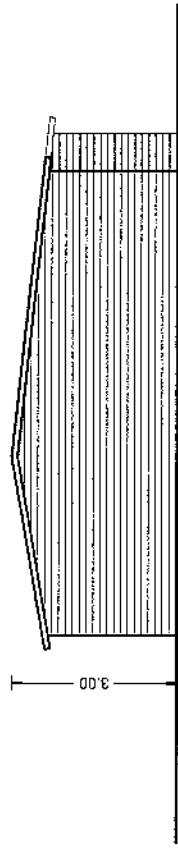




 comuna canaria	Plano de FACHADA		Ubicación SANTA ISABEL	Fecha	Escala 1/125
	Realojos SANTA ISABEL		Alzados		
Técnico 01			Edición 1.0		Lámina 07

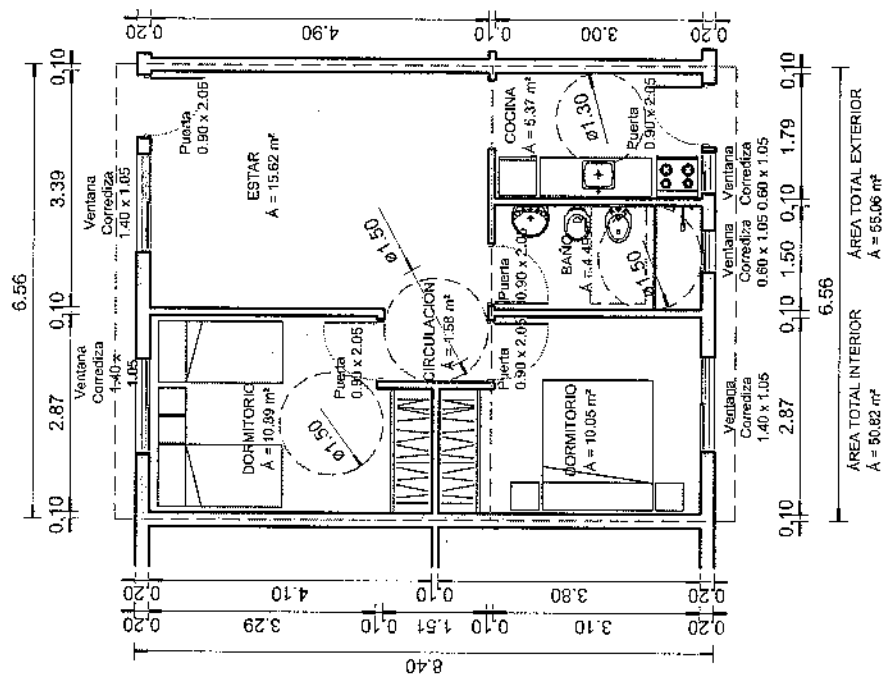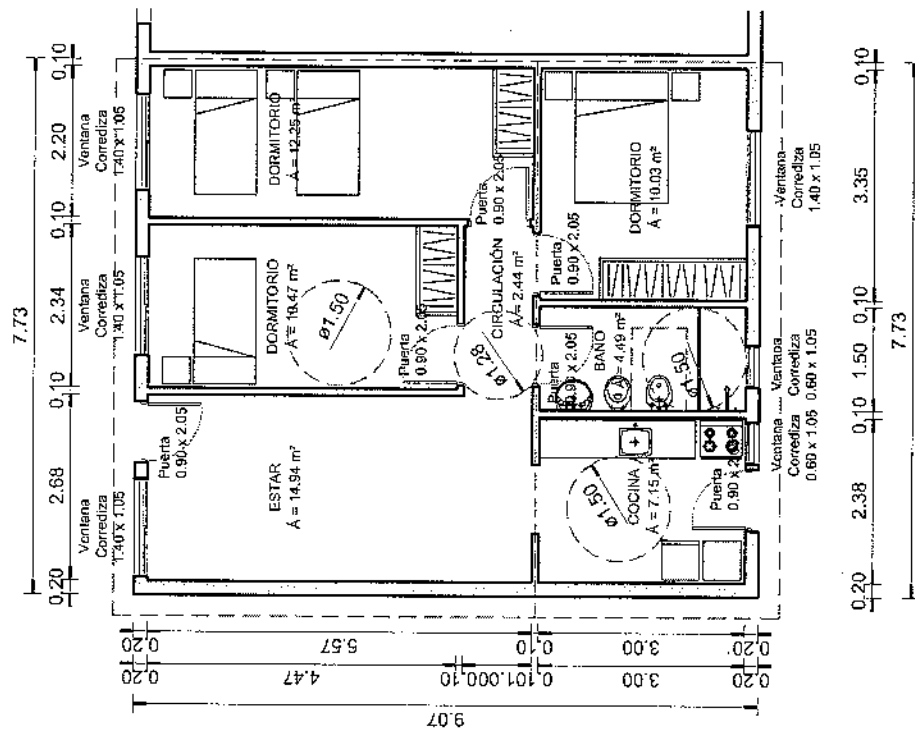

Tipología 2 Dormitorios

Tipología 3 Dormitorios

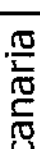 comuna canaria	Plano de TIPOLOGÍAS DE VIVIENDAS		Ubicación SANTA ISABEL	Fecha	Escala 1/100
	Realojos SANTA ISABEL			Planta general	
	Técnico OA			Edición 1.0	Lámina 08

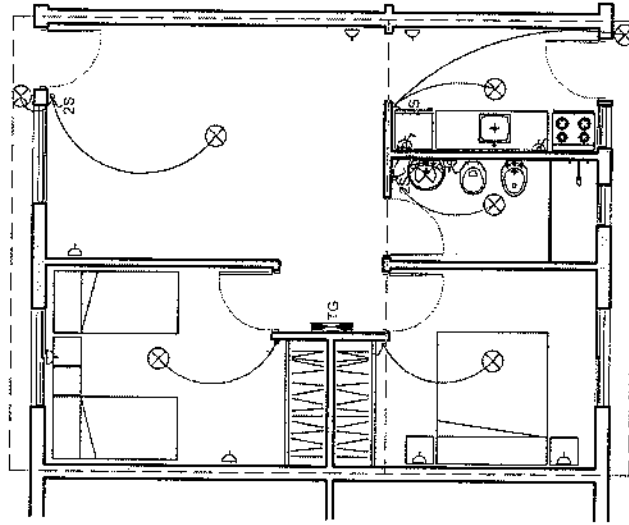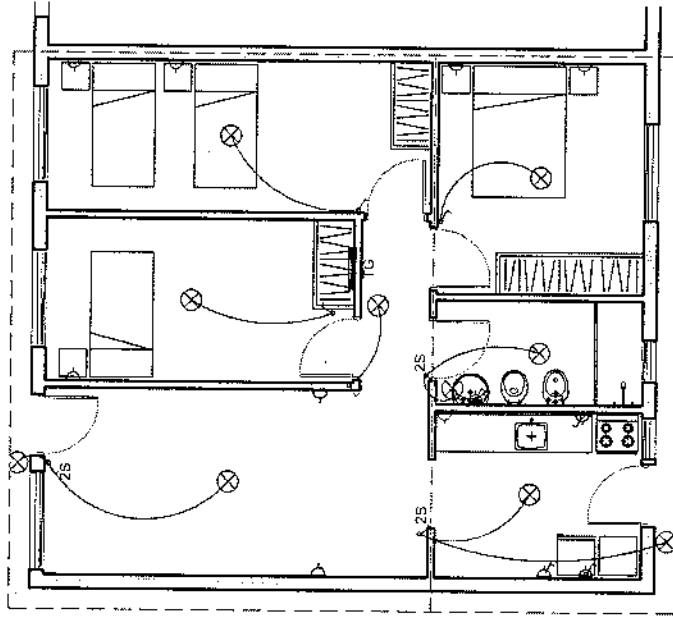

Tipología 2 Dormitorios

Tipología 3 Dormitorios

 comuna canaria	Plano de ESQUEMA DE ELÉCTRICA				
	Ubicación		Fecha		Escala 1/100
	Realojos		Planta general		
		Técnico	Edición 1.0	Lámina 09	