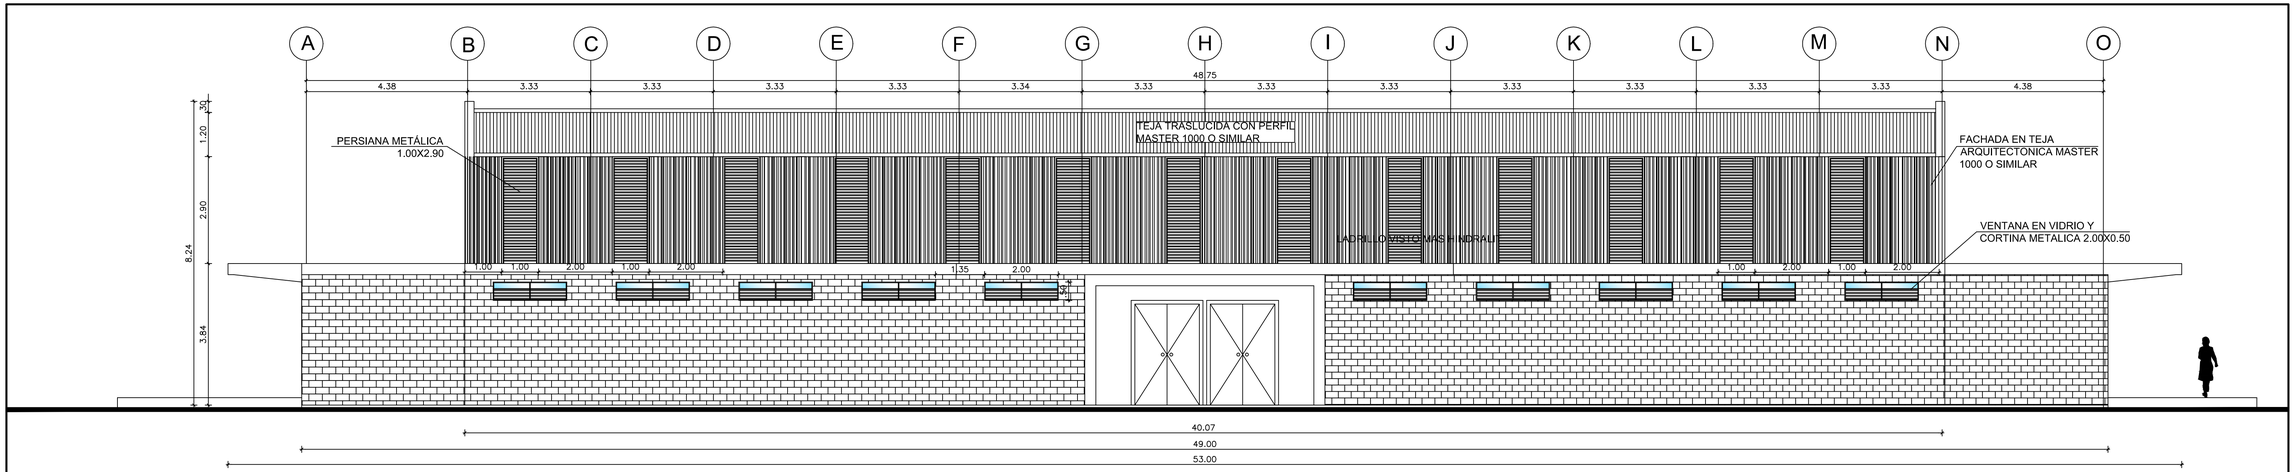

FACHADA ACCESO CALLE 21

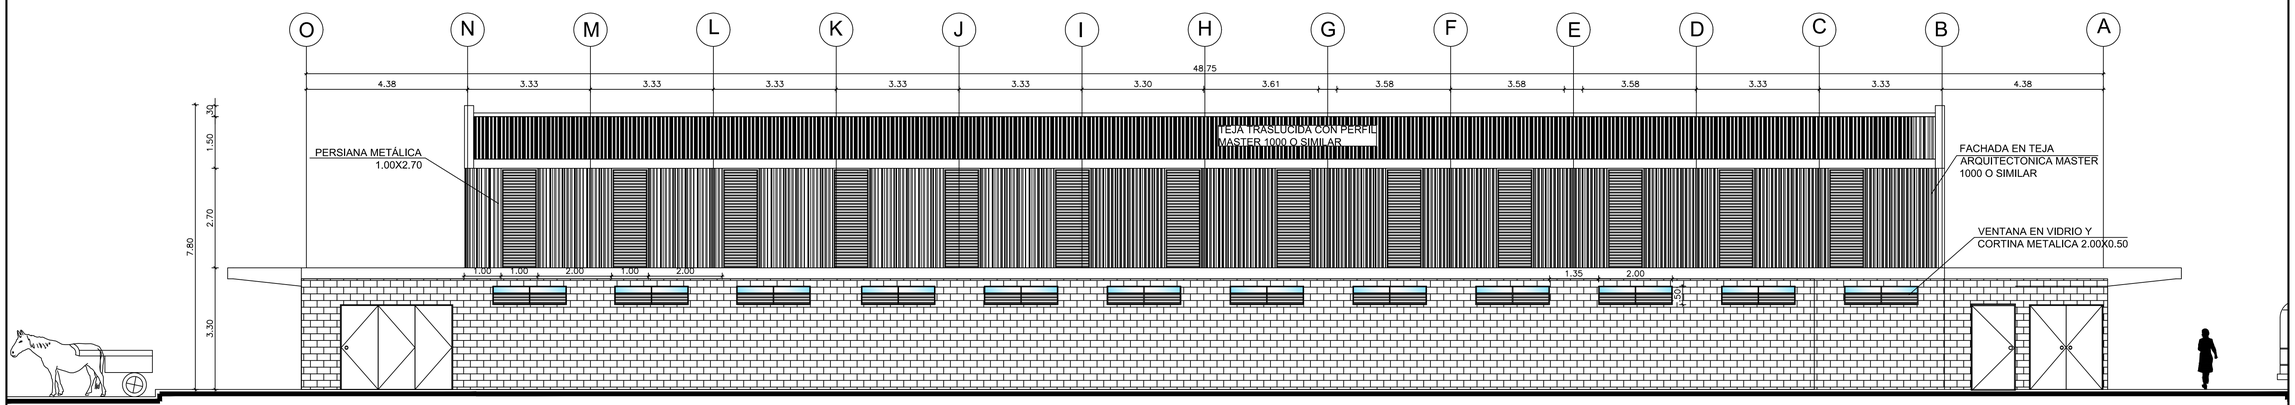

FACHADA CALLE 22

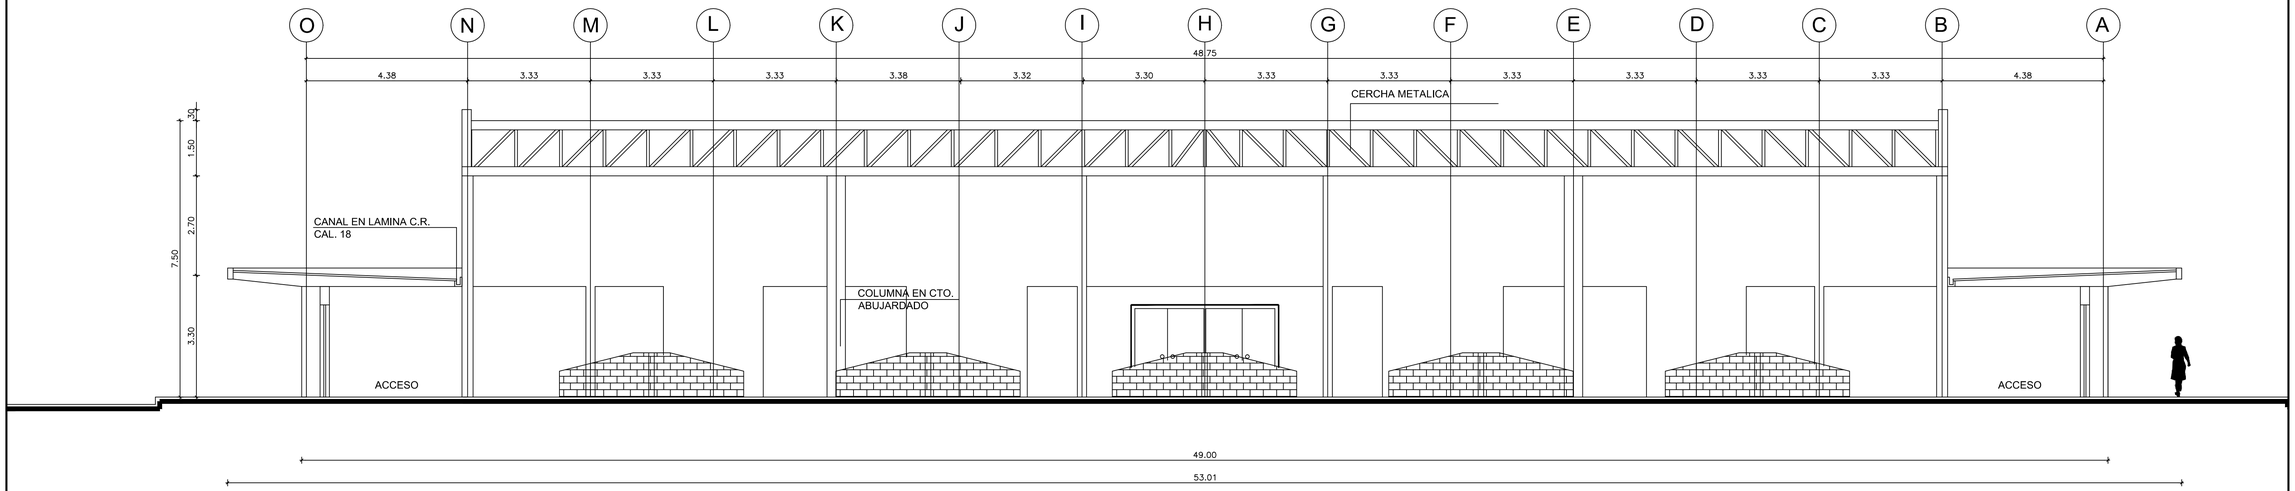

CORTE A-A

UNODC
Oficina de las Naciones Unidas contra la Droga y el Delito

PROYECTO:

REMODELACIÓN
GALERIA
CUMBAL NARIÑO

CONTIENE:

FACHADA CALLE 21
FACHADA CALLE 22
CORTE A-A

REALIZÓ:

INGEACERO SAS

ESCALA:	FECHA:
1:75	13/08/2015
DE: 2 DE 5	PLANO No.: PAD-02

CONSULTOR:

INGEACERO CONSTRUCCIONES S.A.S.

APROBO:

ING. ISAIAS CAICEDO
GERENTE GENERAL

REVISO:

ING. ALBERTO GRANADOS
COORDINADOR DE PROYECTOS

JONATHAN CALA M
COORDINADOR DE DISEÑO

ASIGNADO:

NOTAS IMPORTANTES:

-No tomar medidas directamente sobre el plano.
-No hacer modificaciones a los planos sin la abonizacion de la firma constructora.
-Verificar y confrontar las medidas en obra.
-En caso de diferencia con los planos tecnicos, priman los arquitectonicos.

OBSERVACIONES:

CONVENCIONES:

EJES DE ESTRUCTURA

ETAPA DE DISEÑO:

DISEÑO INICIAL | DISEÑO INTERMEDIO | DISEÑO FINAL

Versión	MODIFICACIONES	Fecha
R-4		
R-3		
R-2		
R-1		
R-0		

Escala:	Fecha:	Archivo:
1:75	13/08/2015	

PLANO No.:	DE:
PAD-02	2 DE 5

A-O-PA-00