



UNODC  
Oficina de las Naciones Unidas  
contra la Droga y el Delito

PROYECTO:

REMEDIACIÓN  
GALERIA  
CUMBAL NARIÑO

CONTIENE:

FACHADA CARRERA 6a  
FACHADA CARRERA 5a  
CORTE B-B

REALIZÓ:

INGECERO SAS

ESCALA:

1:100

FECHA:

13/08/2015

DE:

3 DE 5

PLANO No.:  
PAD-03

CONSULTOR:



APROBO:

ING. ISAIAS CAICEDO  
GERENTE GENERAL

REVISO:

ING. ALBERTO GRANADOS  
COORDINADOR DE PROYECTOS

JONATHAN CALA M  
COORDINADOR DE DIBUJO  
ASIGNADO:

NOTAS IMPORTANTES:  
-No tomar medidas directamente sobre el plano.  
-No hacer modificaciones a los planos sin la autorización de la firma constructora.  
-Verificar y confrontar las medidas en obra.  
-En caso de diferencia con los planos técnicos, priman los arquitectónicos.

OBSERVACIONES:

CONVENCIONES:

ELIJS DE ESTRUCTURA


ETAPA DE DISEÑO:

VERSIÓN	MODIFICACIONES	FECHA
R-4		
R-3		
R-2		
R-1		
R-0		


Escala: 1:100 Fecha: 13/08/2015 Archivo:

PLANO No.: PAD-03 DE: 3 DE 5


A-O-PA-00

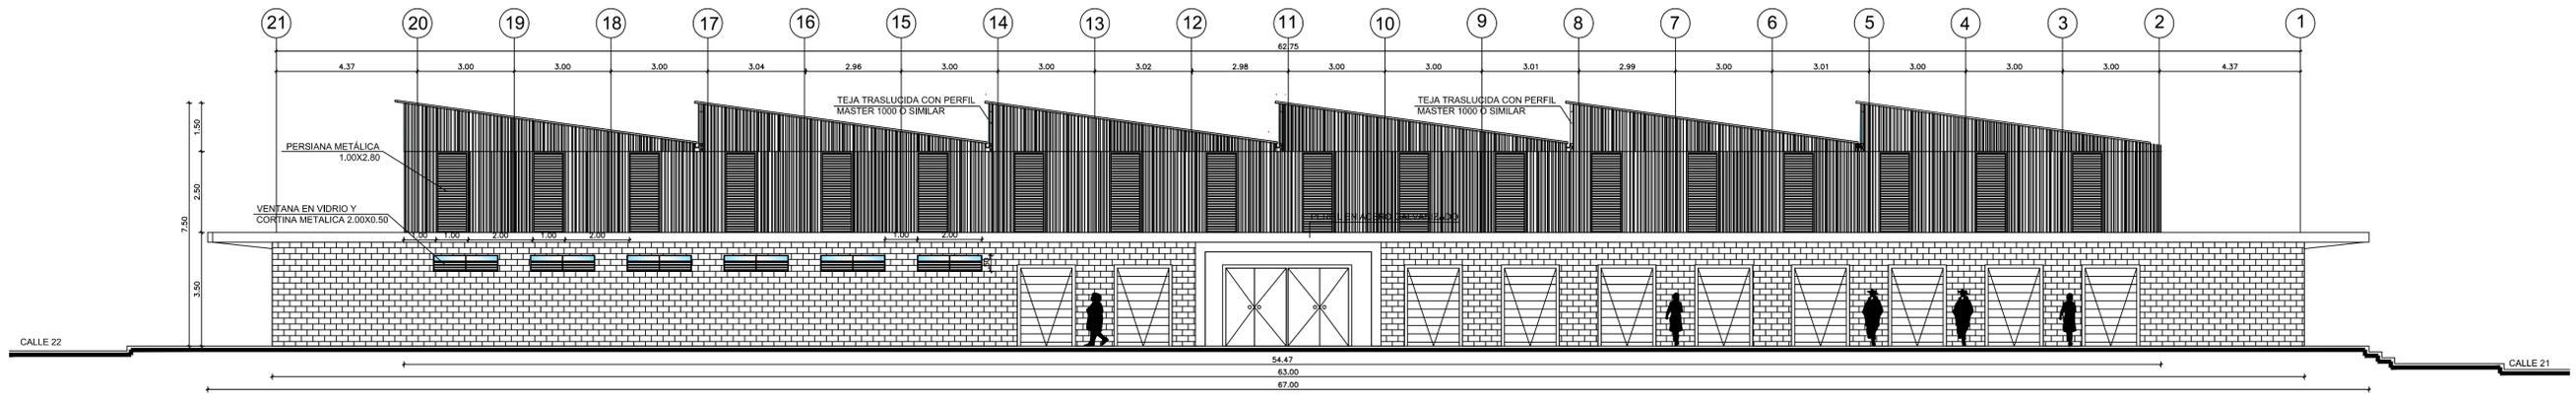

FACHADA CARRERA 6

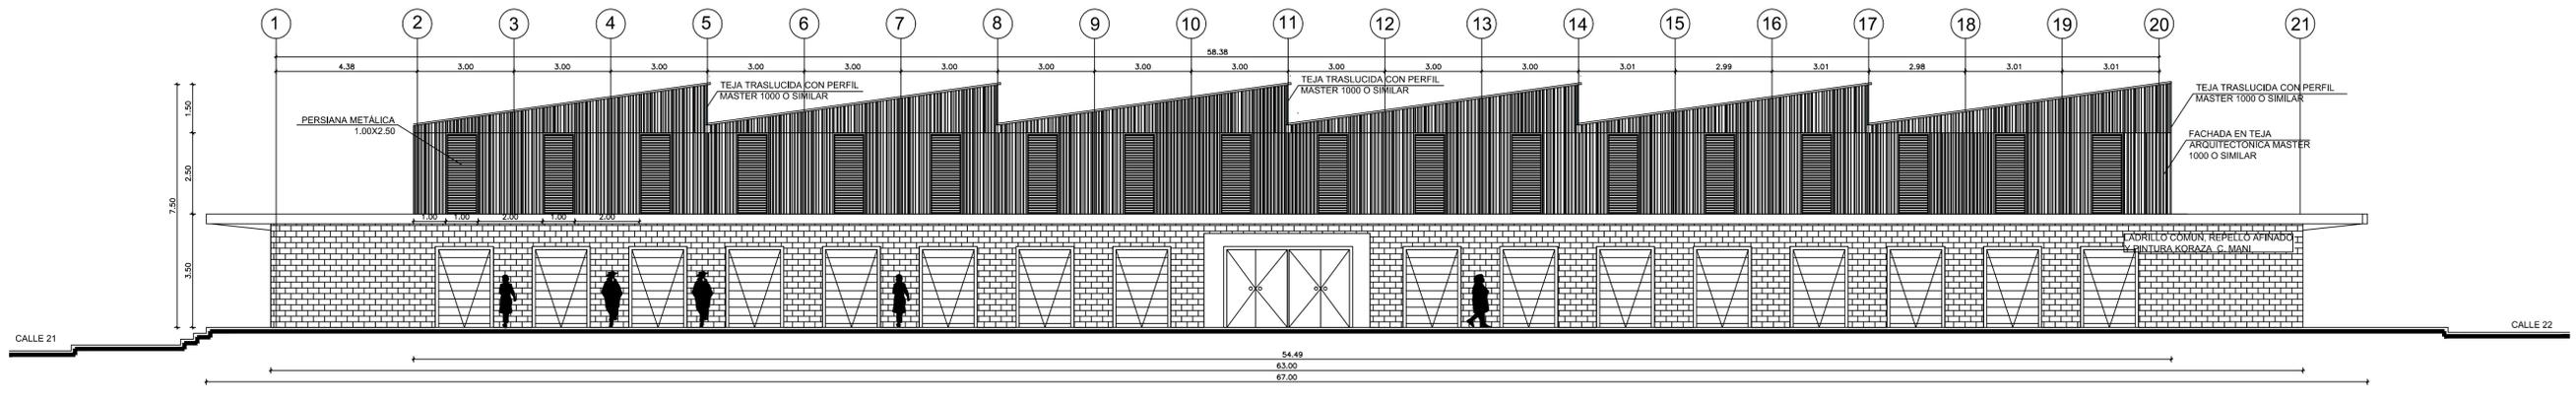

FACHADA ACCESO CARRERA 5

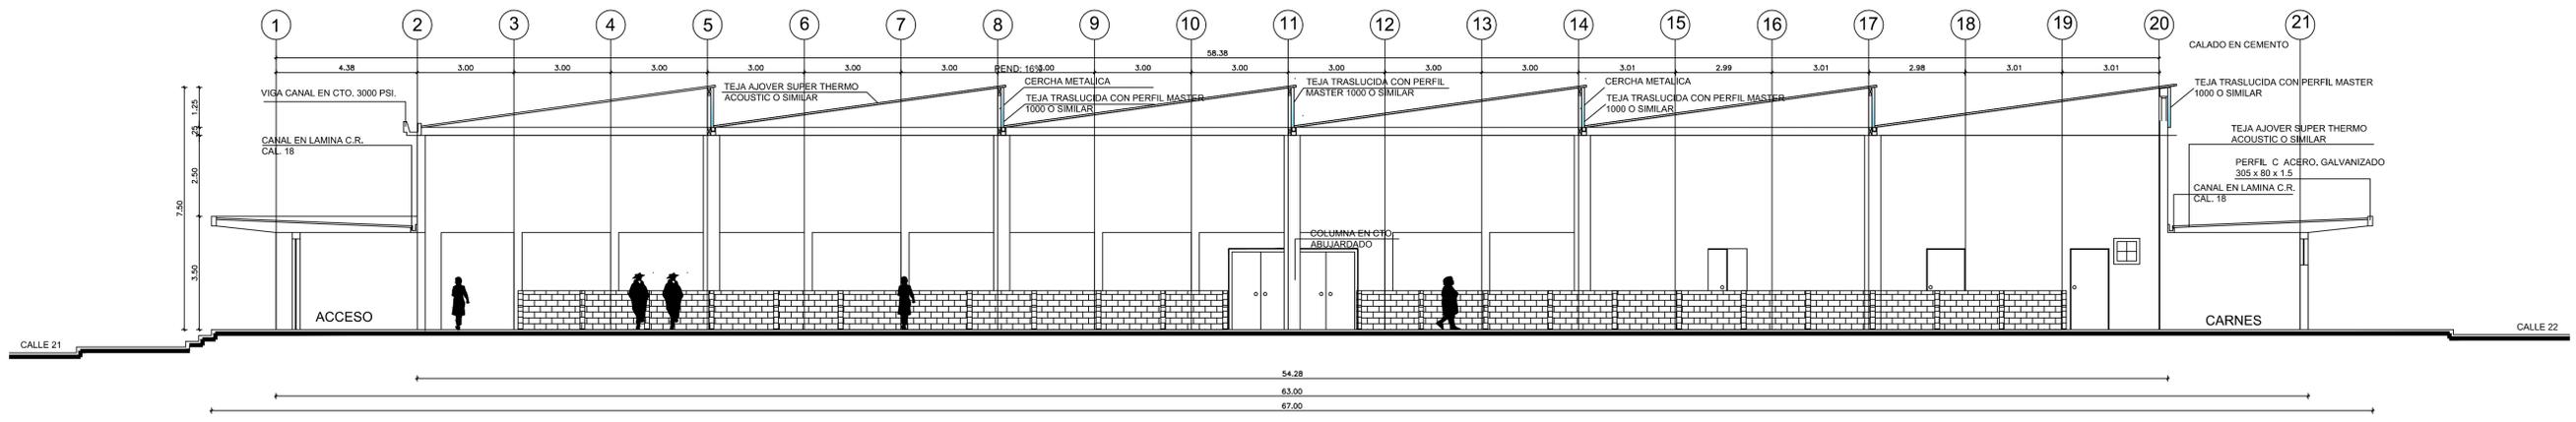

CORTE B-B