



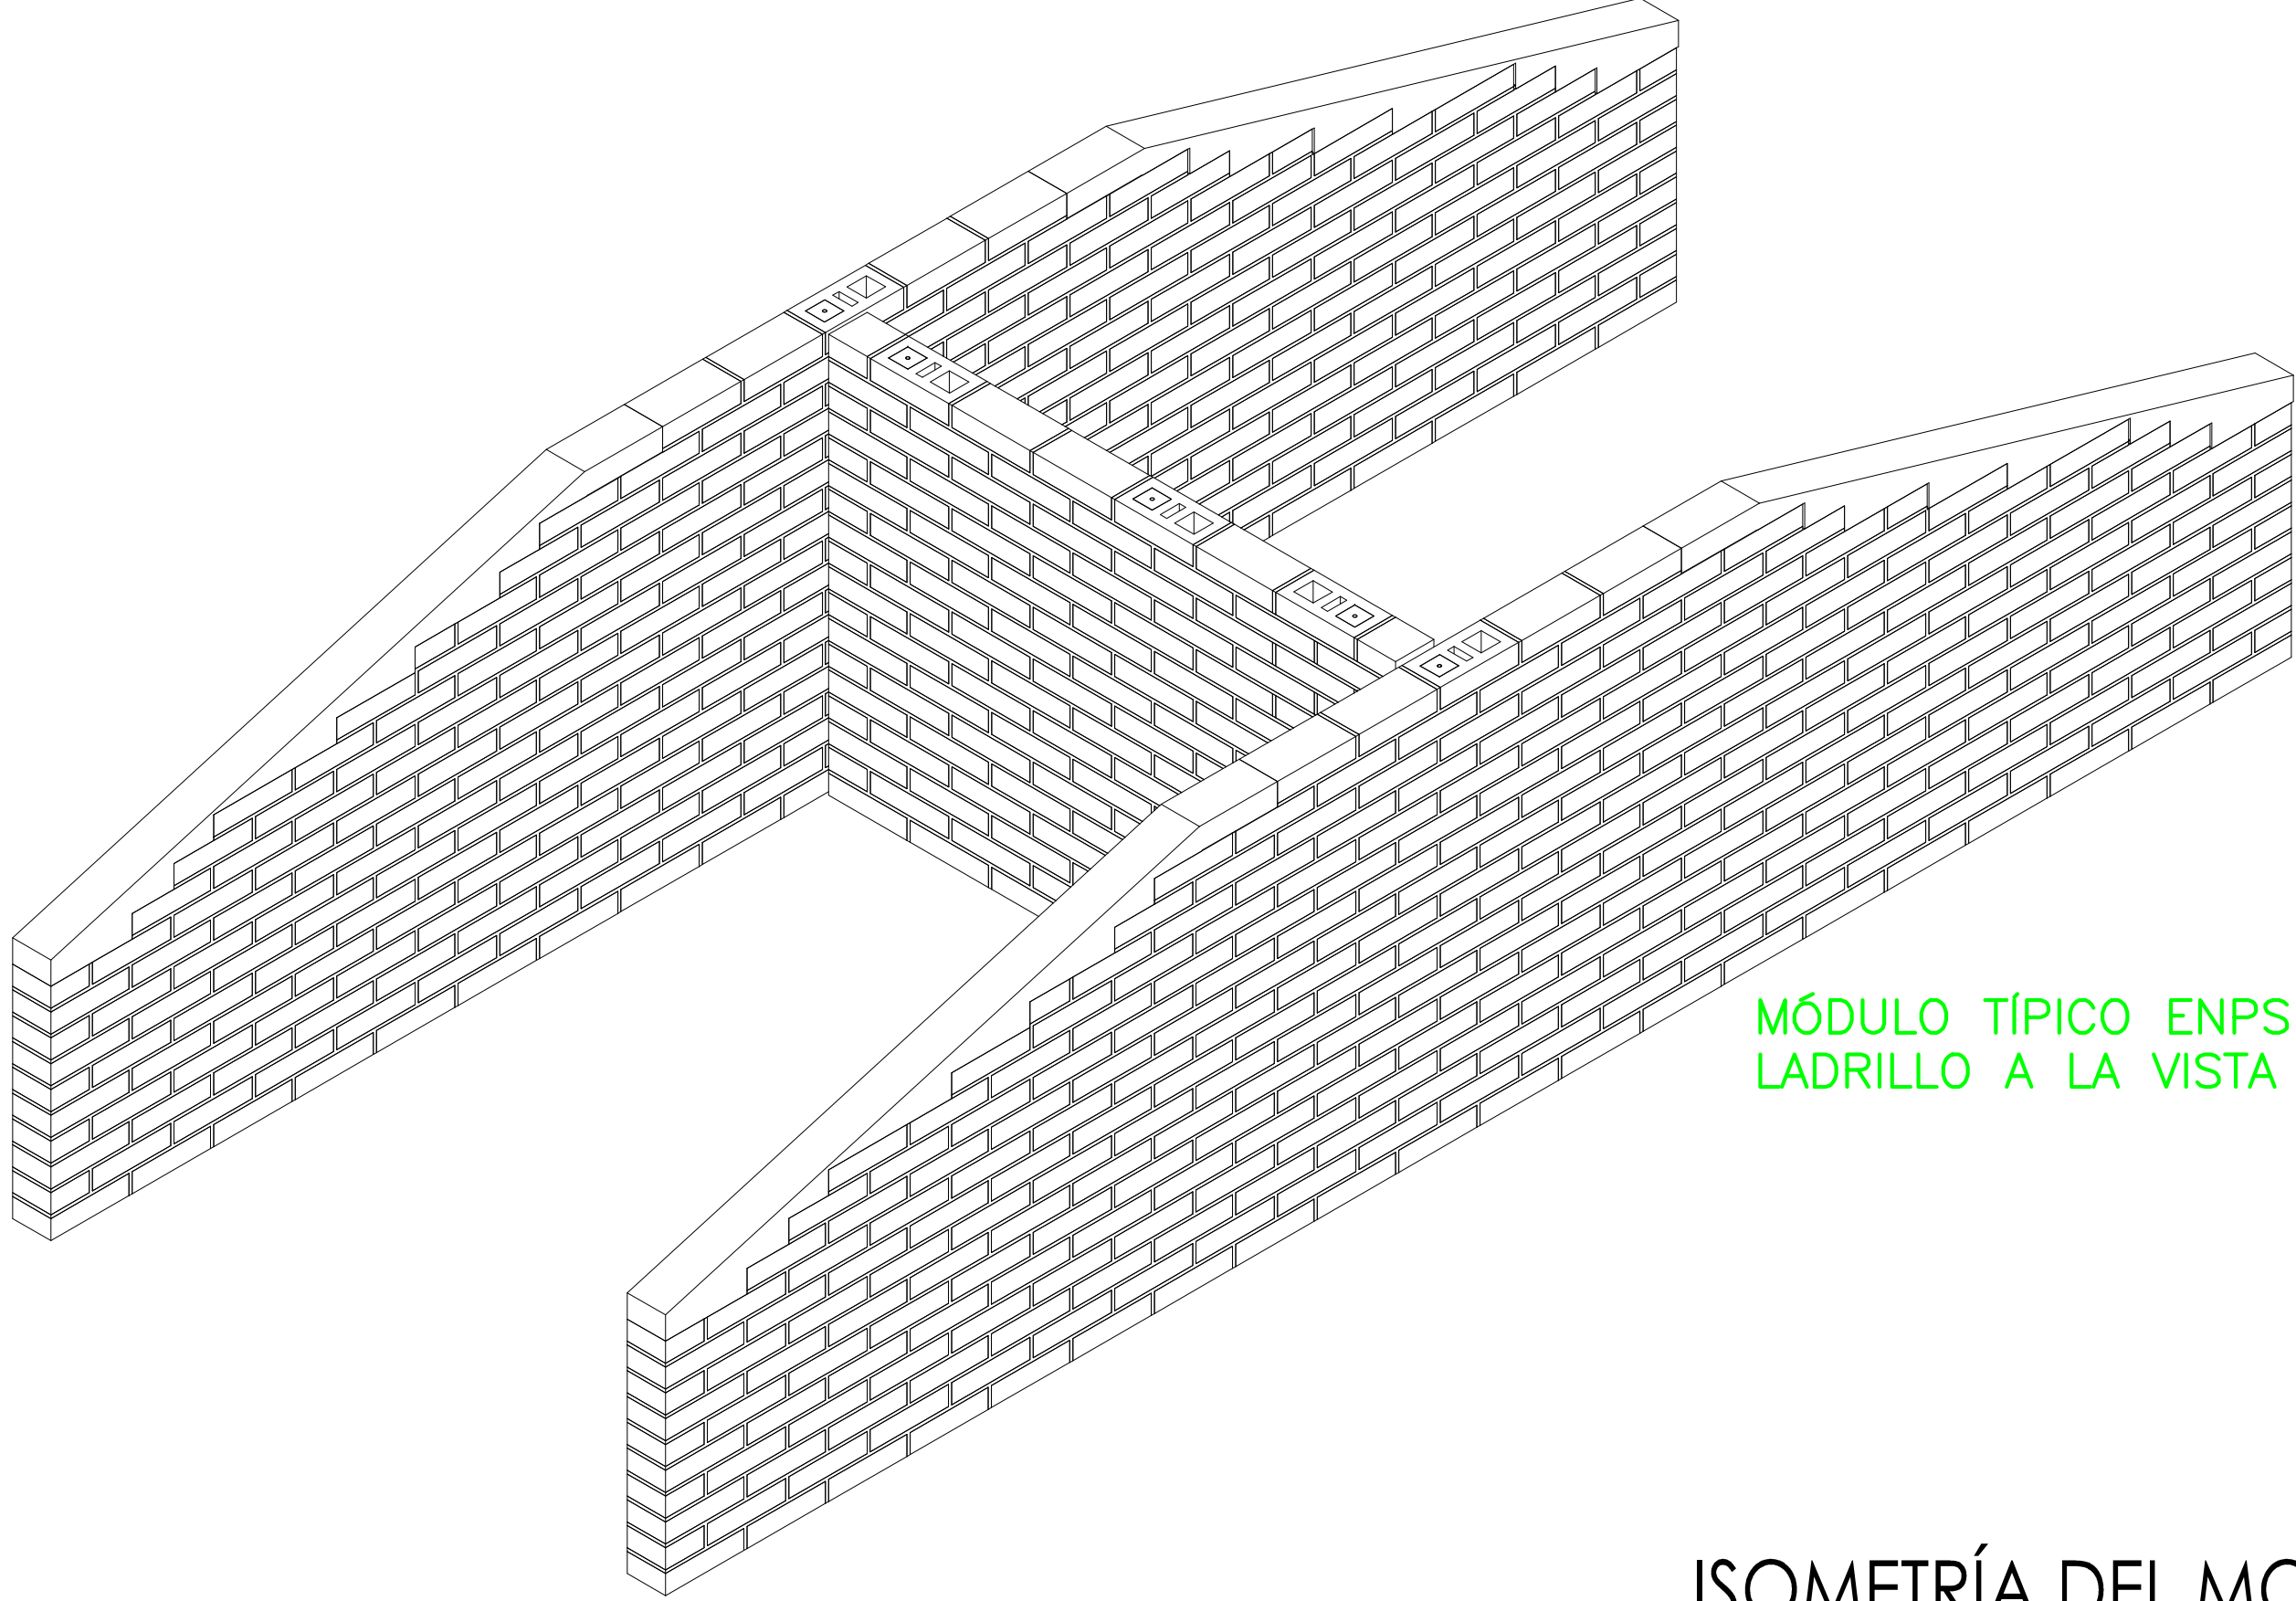

MÓDULO TÍPICO ENPS
LADRILLO A LA VISTA

ISOMETRÍA DEL MODULO
1:15

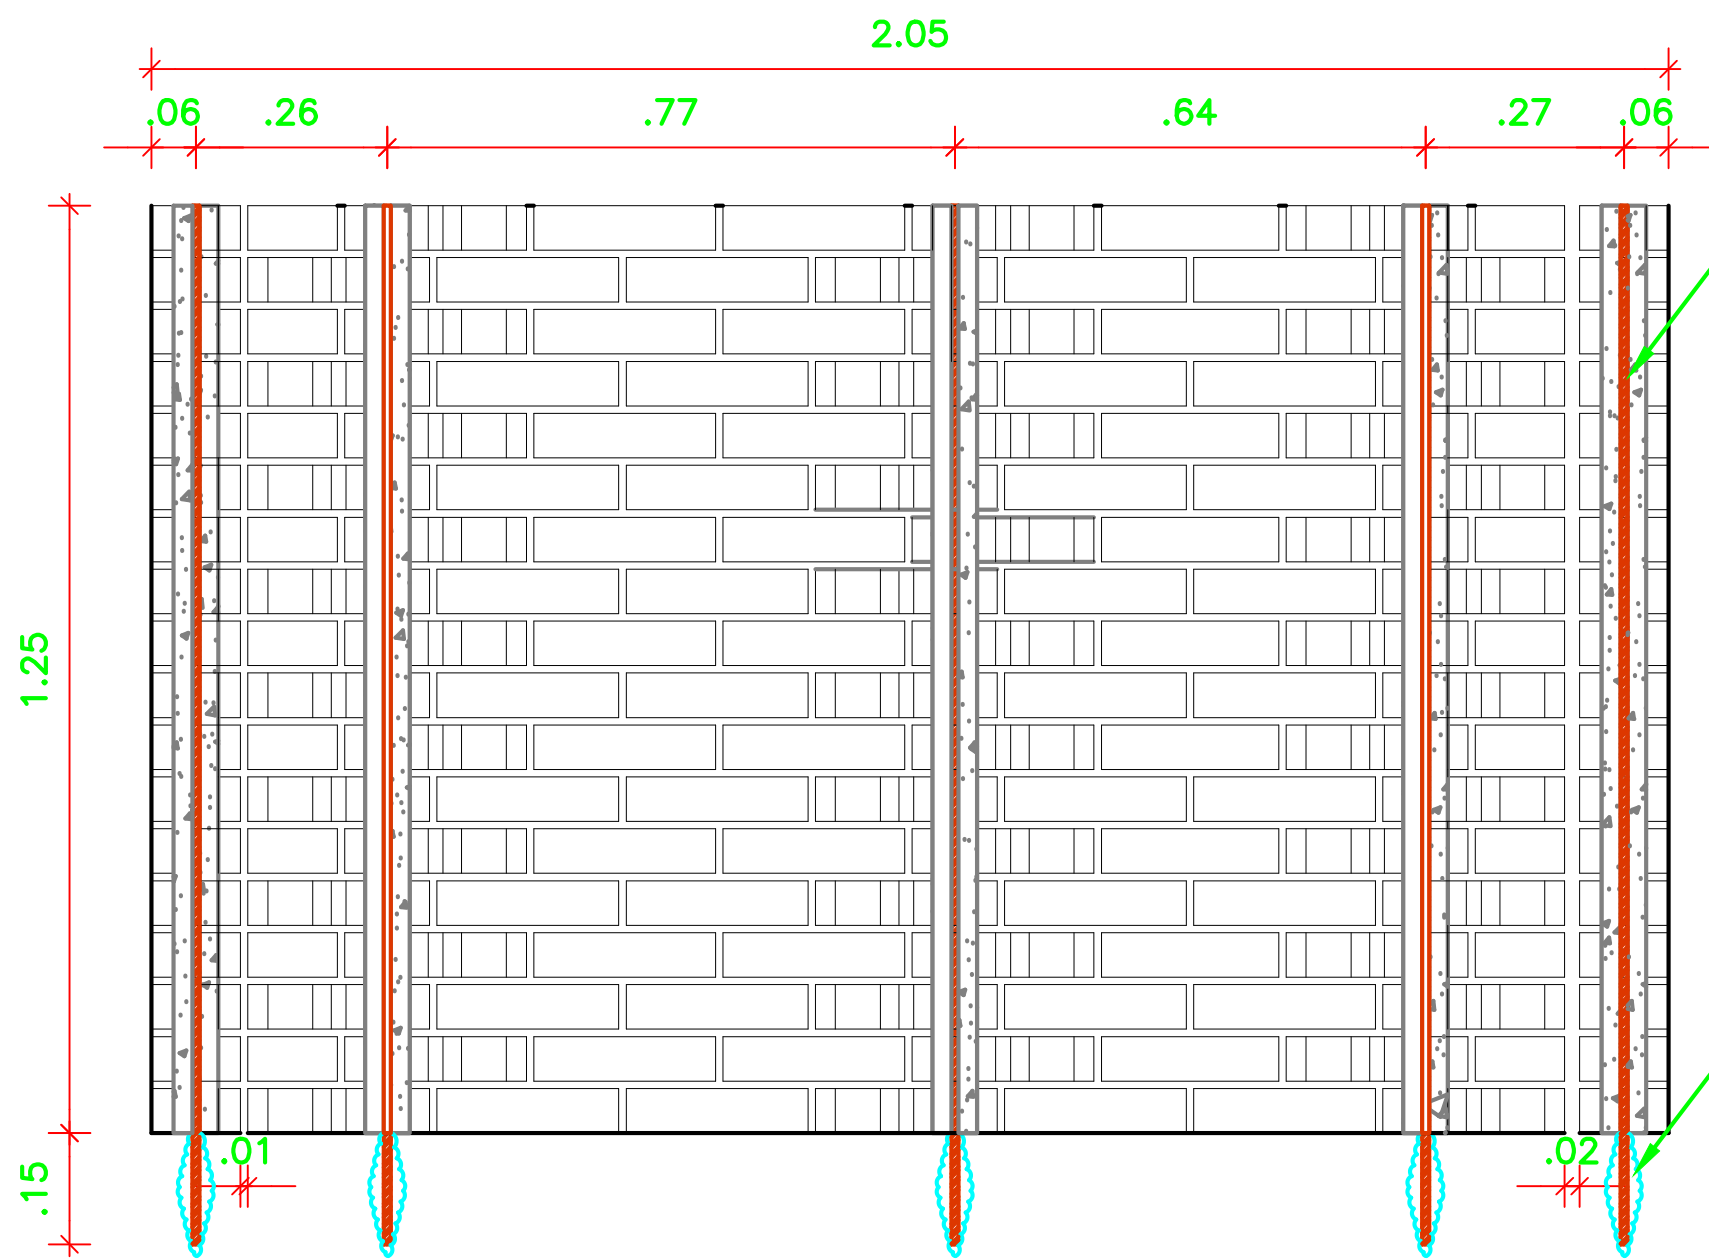


Dovela rellena de concreto
con varilla 3/8

Anclaje químico
a losa existente


VISTA FRONTAL
1:10




LADRILLO CON DOVELAS
1:5

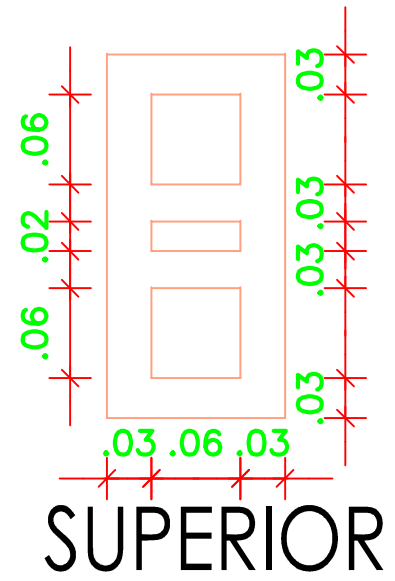

SUPERIOR

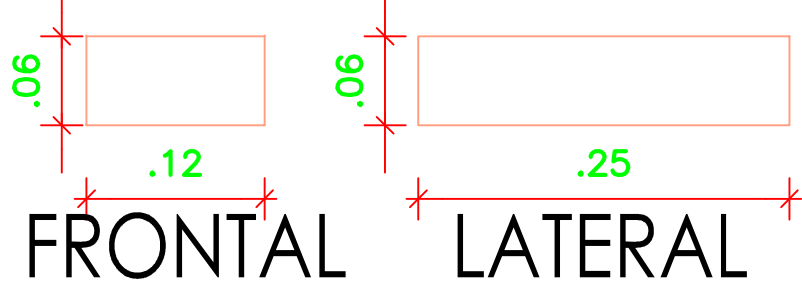


FRONTAL LATERAL

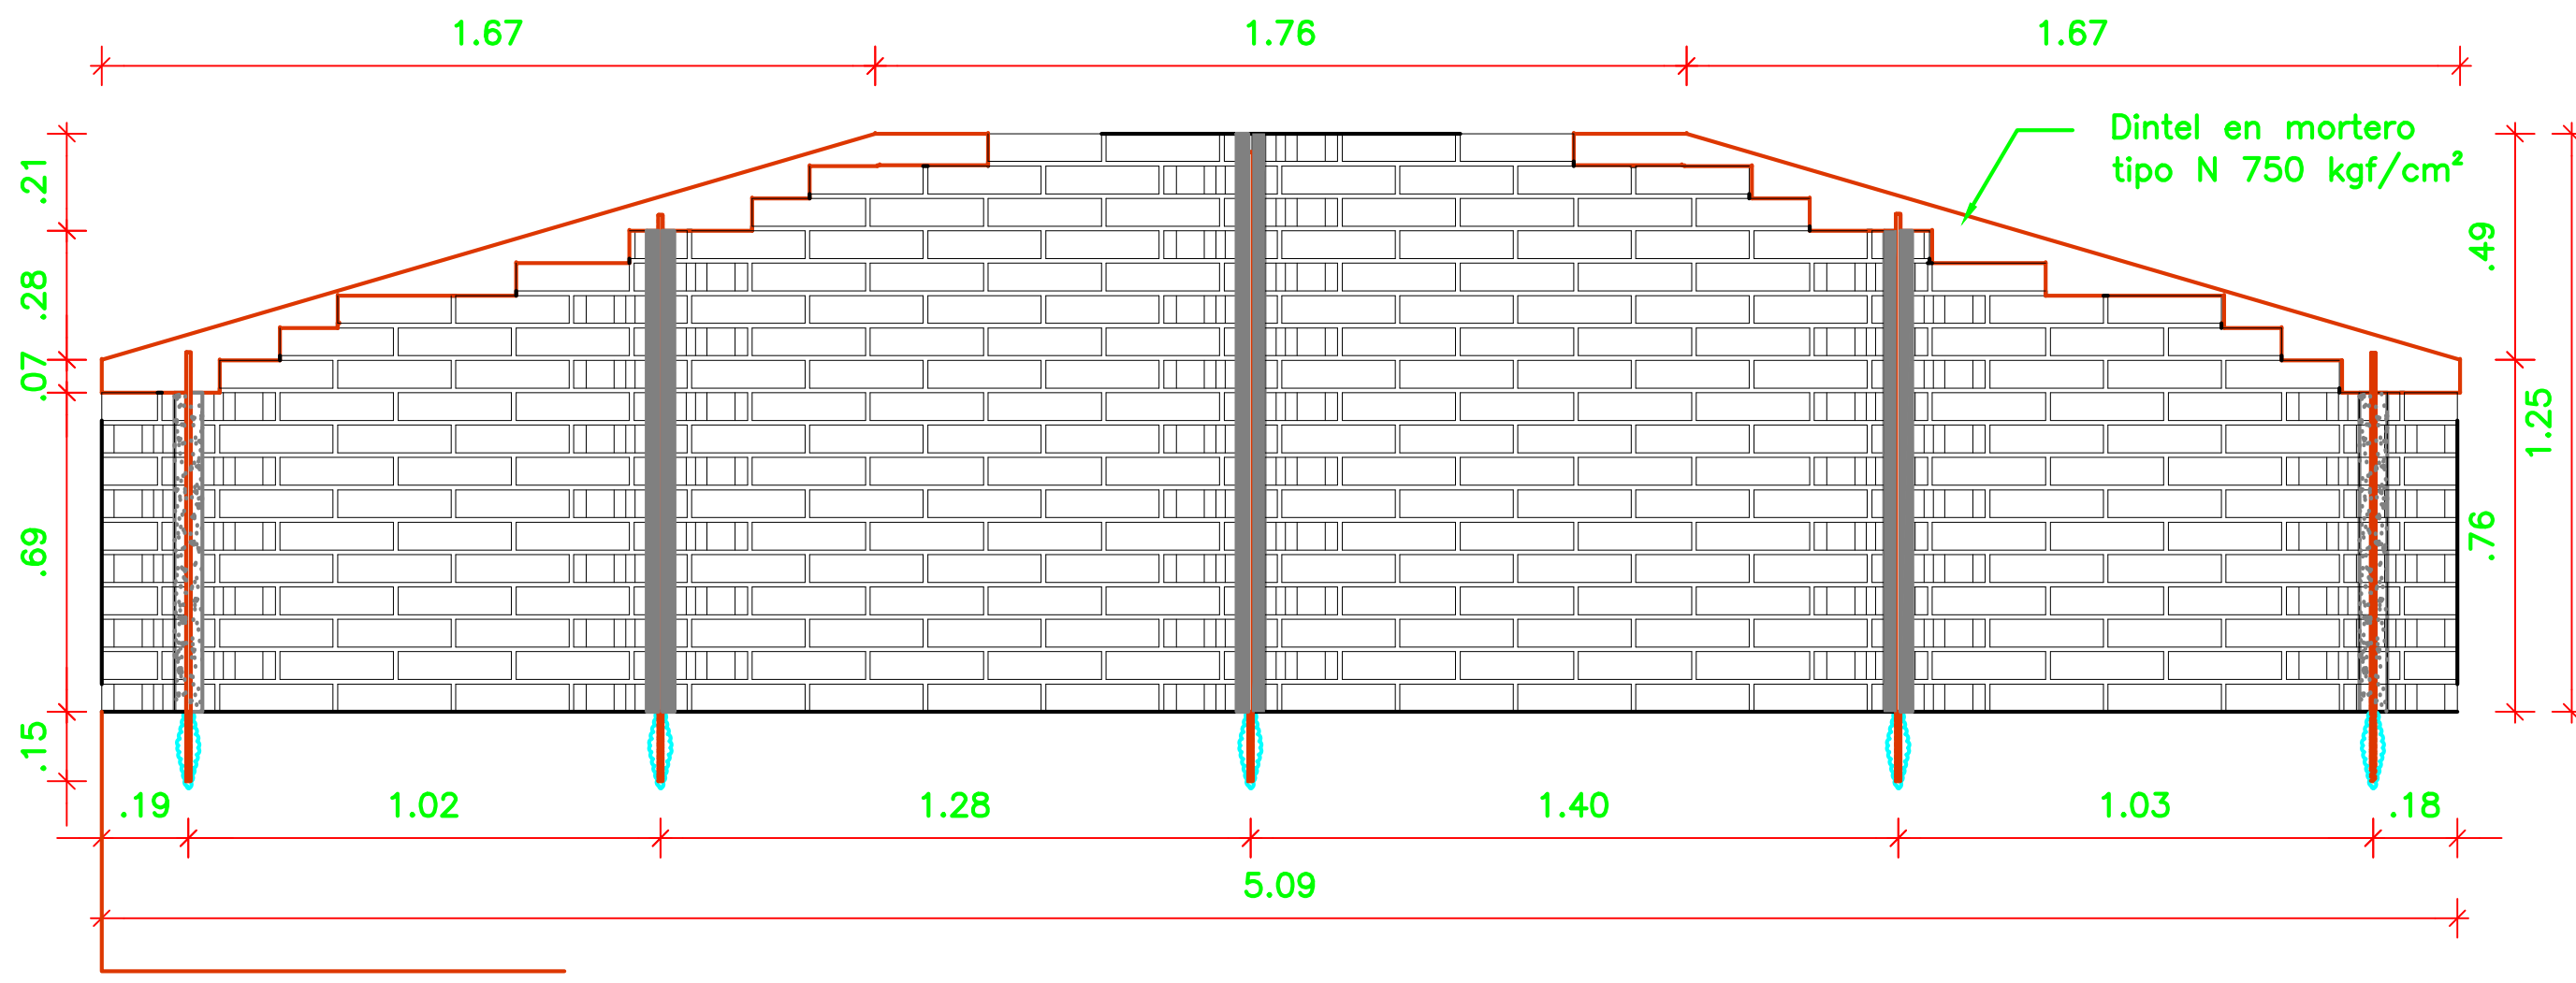


Dintel en mortero
tipo N 750 kgf/cm²

VISTA LATERAL
1:15

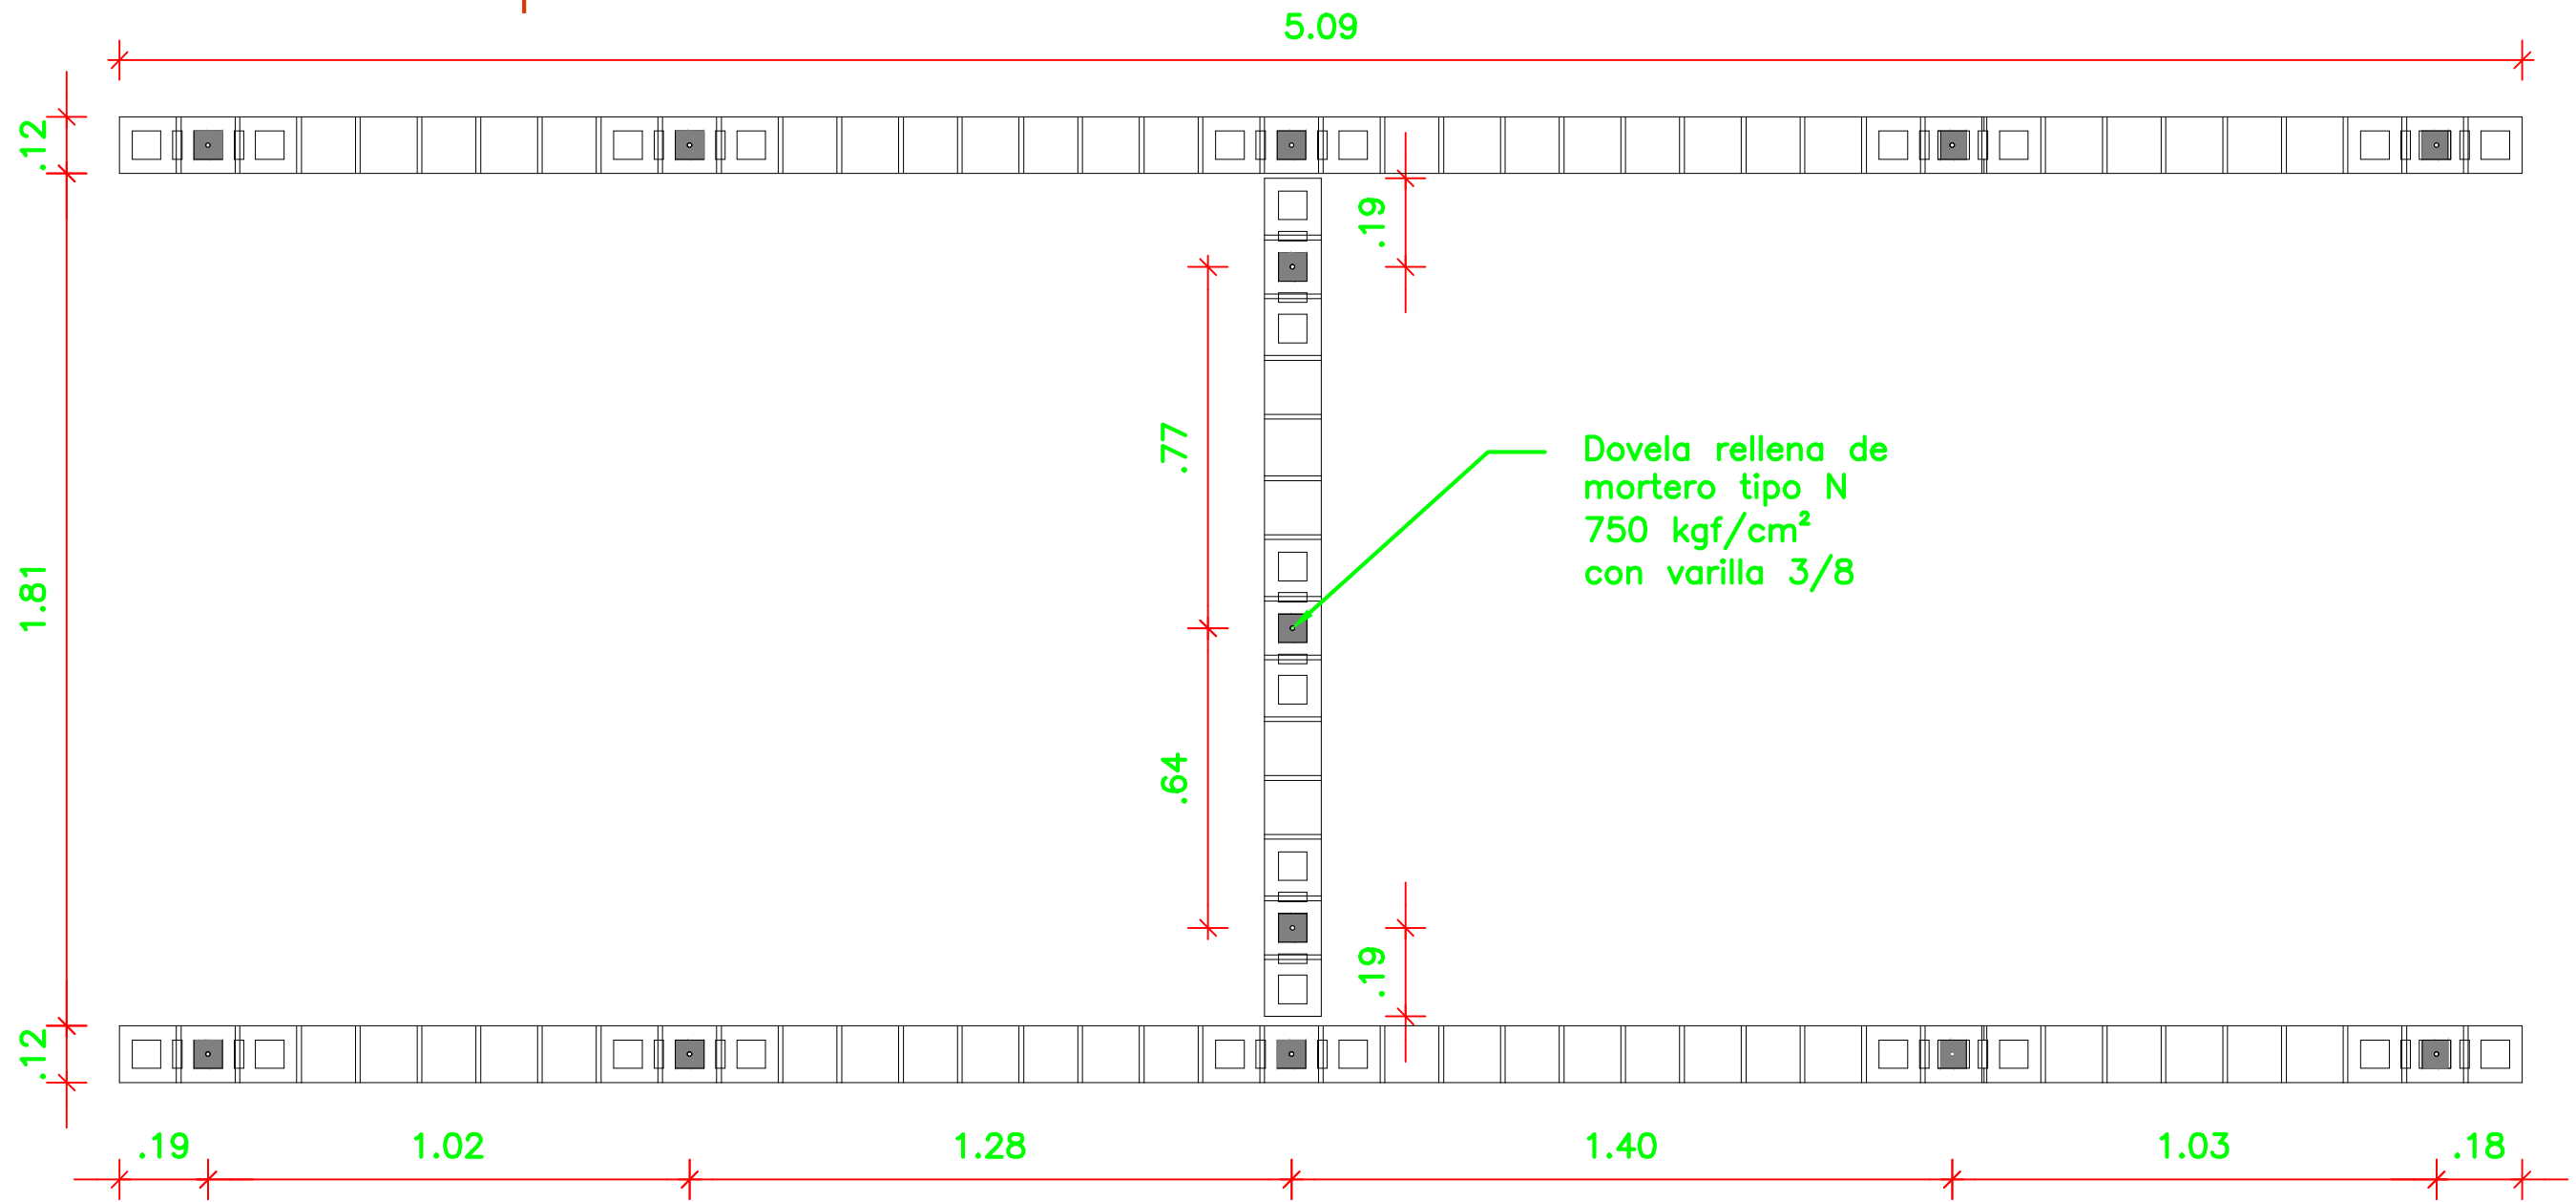


Dovela rellena de
mortero tipo N
750 kgf/cm²
con varilla 3/8

VISTA SUPERIOR
1:15

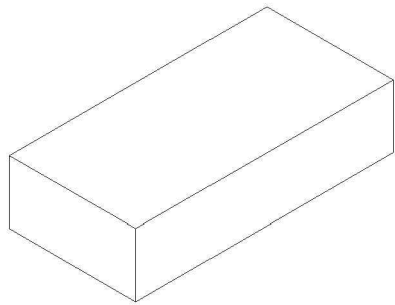

LADRILLO MACIZO
1:5

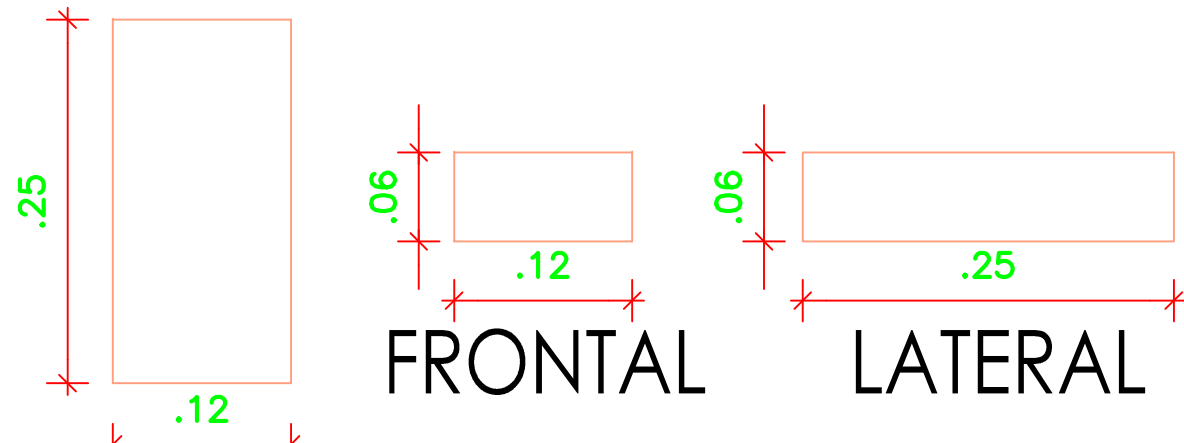

FRONTAL LATERAL



UNODC
Oficina de las Naciones Unidas
contra la Droga y el Delito

PROYECTO:

REMODELACIÓN
GALERIA
CUMBAL NARIÑO

CONTIENE:

MODULO DE VENTA TÍPICO

REALIZÓ:

INGECERO SAS

ESCALA:
IND.

FECHA:
20/08/2015

DE:
5 DE 6

PLANO No.:
PAD-05

CONSULTOR:



INGECERO
CONSTRUCCIONES S.A.S.

APROBO:

ING. ISAIAS CAICEDO
GERENTE GENERAL

REVISO:

ING. ALBERTO GRANADOS
COORDINADOR DE PROYECTOS

ASIGNADO:

JONATHAN CALA M.
COORDINADOR DE DISEÑO

NOTAS IMPORTANTES:

- No tomar medidas directamente sobre el plano.
- No hacer modificaciones a los planos sin la autorización de la firma constructora.
- Verificar y confrontar las medidas en obra.
- En caso de diferencia con los planos técnicos, priman los arquitectónicos.

OBSERVACIONES:

CONVENCIONES:

- EJE DE ESTRUCTURA
- ADQUIN EN CONCRETO
- REJILLA METALICA VARILLA 5/8" SEPARACION 20cm
- DILATACION EN CONCRETO PARA ADQUIN 4mx20cm

ETAPA DE DISEÑO:

DISEÑO INICIAL	DISEÑO INTERMEDIO	DISEÑO FINAL

Versión	Modificaciones	Fecha
R-4		
R-3		
R-2		
R-1		
R-0		

ESCALA:
1:150

FECHA:
13/08/2015

ARCHIVO:

PLANO No.:
PAD-05

DE:
5 DE 5

A-O-PA-00