


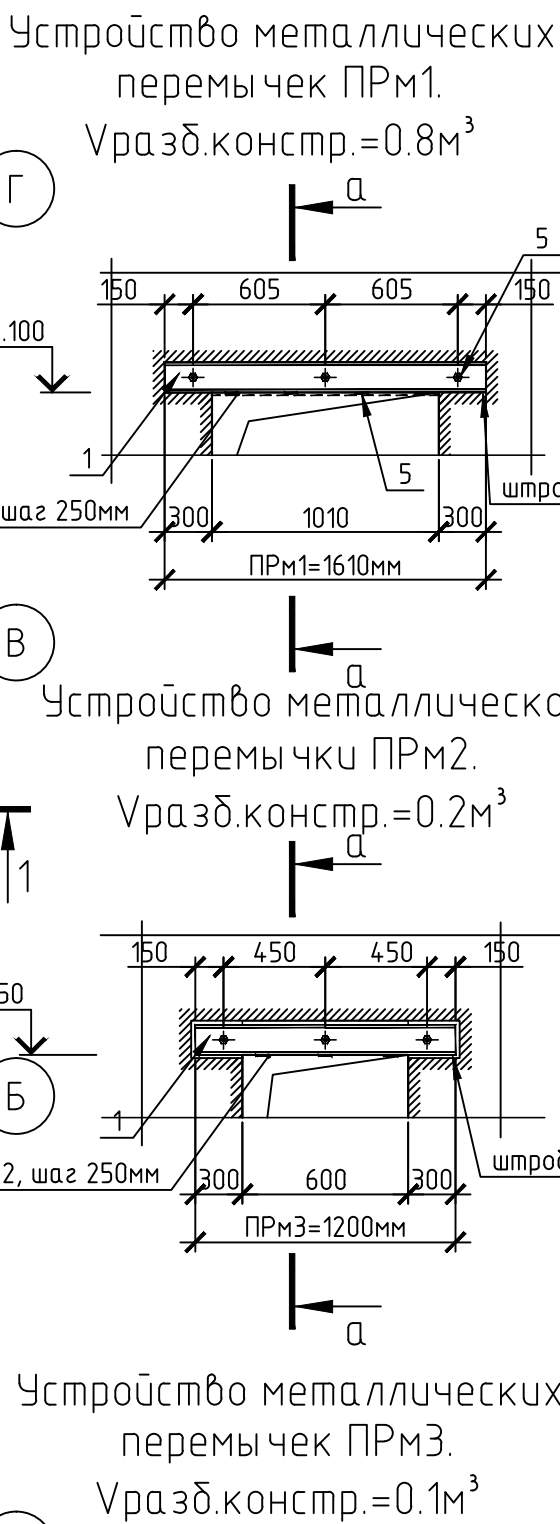

2. Ключевые работы вести в соответствии со СНиП 3.03.01-87 "Несущие и ограждающие конструкции" и СНиП 12-01-82 "Каменные и армокаменные конструкции".

3. Демонтировать кирпичную стену электрообшивкой по оси 7 толщ. 380мм с ошм. 0,00м. 2,600. Выб.±0,5м³.

4. Выполнить кладку новой стены с ошм. 0,000 до ошм. +3,400м, кладку кирпичных столбов с ошм. +3,400м. +3,320м и нарастить кладкой с/п. стены электрообшивкой с ошм. +2,580 до +3,400м из силикатного кирпича РС-125/35 по СТБ 1228-2000 на цементно-песчаном растворе М50/50. Выб.±8м³.

5. Выполнить параллели на кровле электрообшивкой с ошм. +3,650м до ошм. +4,200м кладкой из полнотелого керамического кирпича КР0125/35 СТБ 1160-99 на цементно-песчаном растворе М50/50 толщ. 250мм. Выб.±1м³.

6. Мезелотвердые опорные подшвы ОП1 по нарастающей и новой стене уложить на ошм. +3,260м, на кирпичных столбах – на ошм. +3,320м.

7. В месте расширения электрообшивкой выполнить пол из бетона кл. С20/25 толщ. 150мм, S=12м², Vбетона=1,8м³, предварительно выполнив подготовку из утрамбованного из грунта щебня фракцией 40-60мм на глубину 100мм. Внутренние и наружные стены электрообшивкой оштукатурить ц/г раствором М100, Сб.б.±0,5м³. Отделка стен на усмотрение заказчика.




7.1. При производстве работ по заполнению проёмов должны соблюдаться требования ТРБ45-3.02-223-2010 "Заполнение оконных и дверных проёмов. Правила проектирования и устройства", а также требования действующих нормативно-технических документов по технике безопасности, пожарной безопасности, производственной санитарии, охране труда и защите окружающей среды. Размеры заполнения проёмов устанавливаются по каждому проёму заготовленным с учётом монтажных зазоров, установленным данным завода-изготовителя и должны фиксироваться в акте приёмки в комплексе с измерениями в полной заводской готовности. Тамбовые входы в двери и окна должны соответствовать требованиям надёжности спойки к несущим конструкциям, конструктивным требованиям ТРБ45-3.02-223-2010, СТБ 1138-98 и иметь сертификат соответствия нормативно-техническим требованиям РН.

8. Сопоставление теплопередаче наружных дверей и ворот должно быть не менее нормативного (сопоставления теплопередаче в соответствии с требованиями ТКП 45-204-43-2006, Рм. норм дверей и ворот - 0,39м²°С/Вт).

9. Наружные двери и двери в воротах Вс1 и Вс2 оборудовать запорными устройствами, которые могут быть открыты изнутри без ключа, и устройствами обеспечивающими принудительное закрытие.

10. Размеры калитки в воротах Вс1 и Вс2 должны быть не менее 900х200(мм), высота порога не более 60мм, отпирание калитки наружу.

11. Монтажные зазоры в пропущенных дверях ОП1, ОП2, принять 20мм.

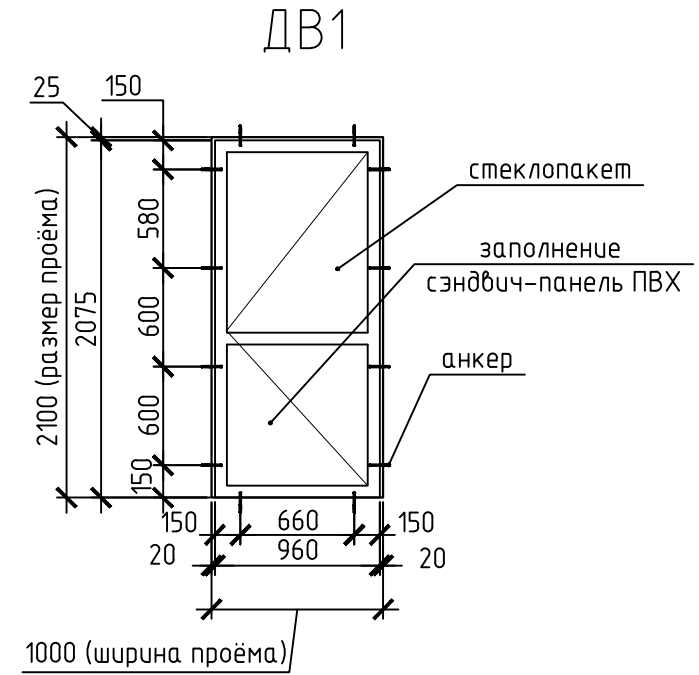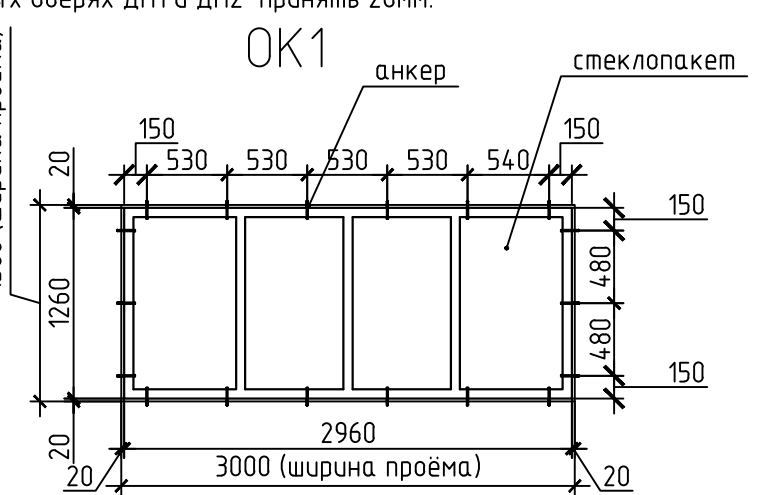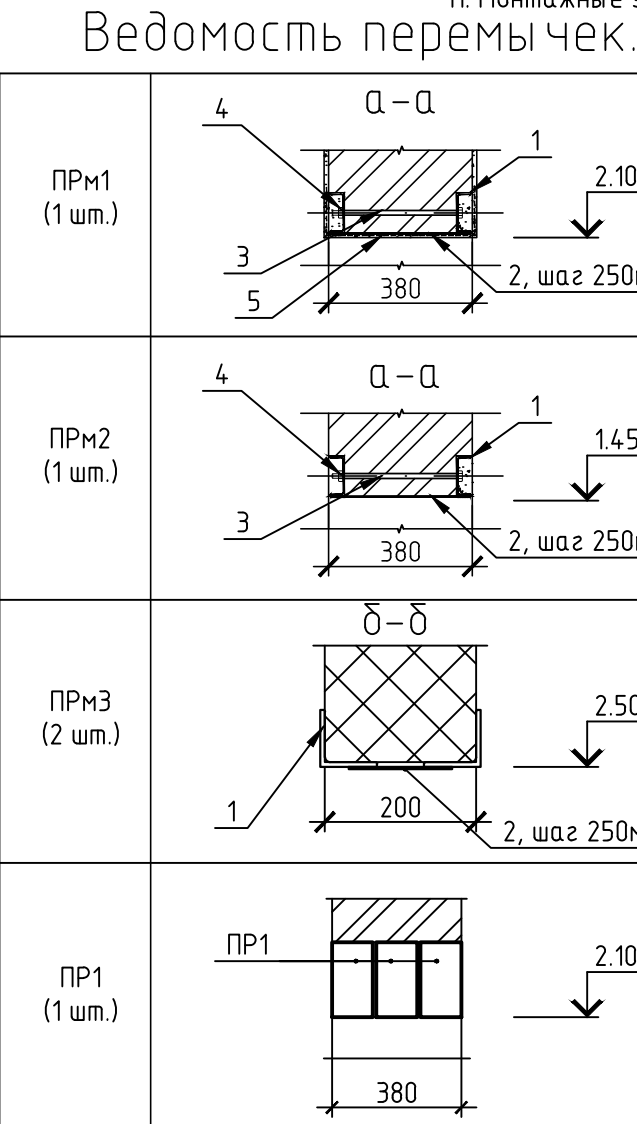

							ГЗ-52-АС			
							ЧП "Бумажная фабрика Гознака".			
							Модернизация подготовительного отделения бумажного цеха для размещения в нем оборудования макулатурного потока.			
Изм.	Кол.	Лист	№ док.		Подп.	Дата		Станд	Лист	Листов
ГИП			Клещенко					С	3	
Нач. отдела			Артемов							
Разработчик			Марочкин							
							План на отп. 0.000м.			
							План на отп. 4.000м.			
Н.контр.			Клещенко				ППКР ОАО "СЦКК"			