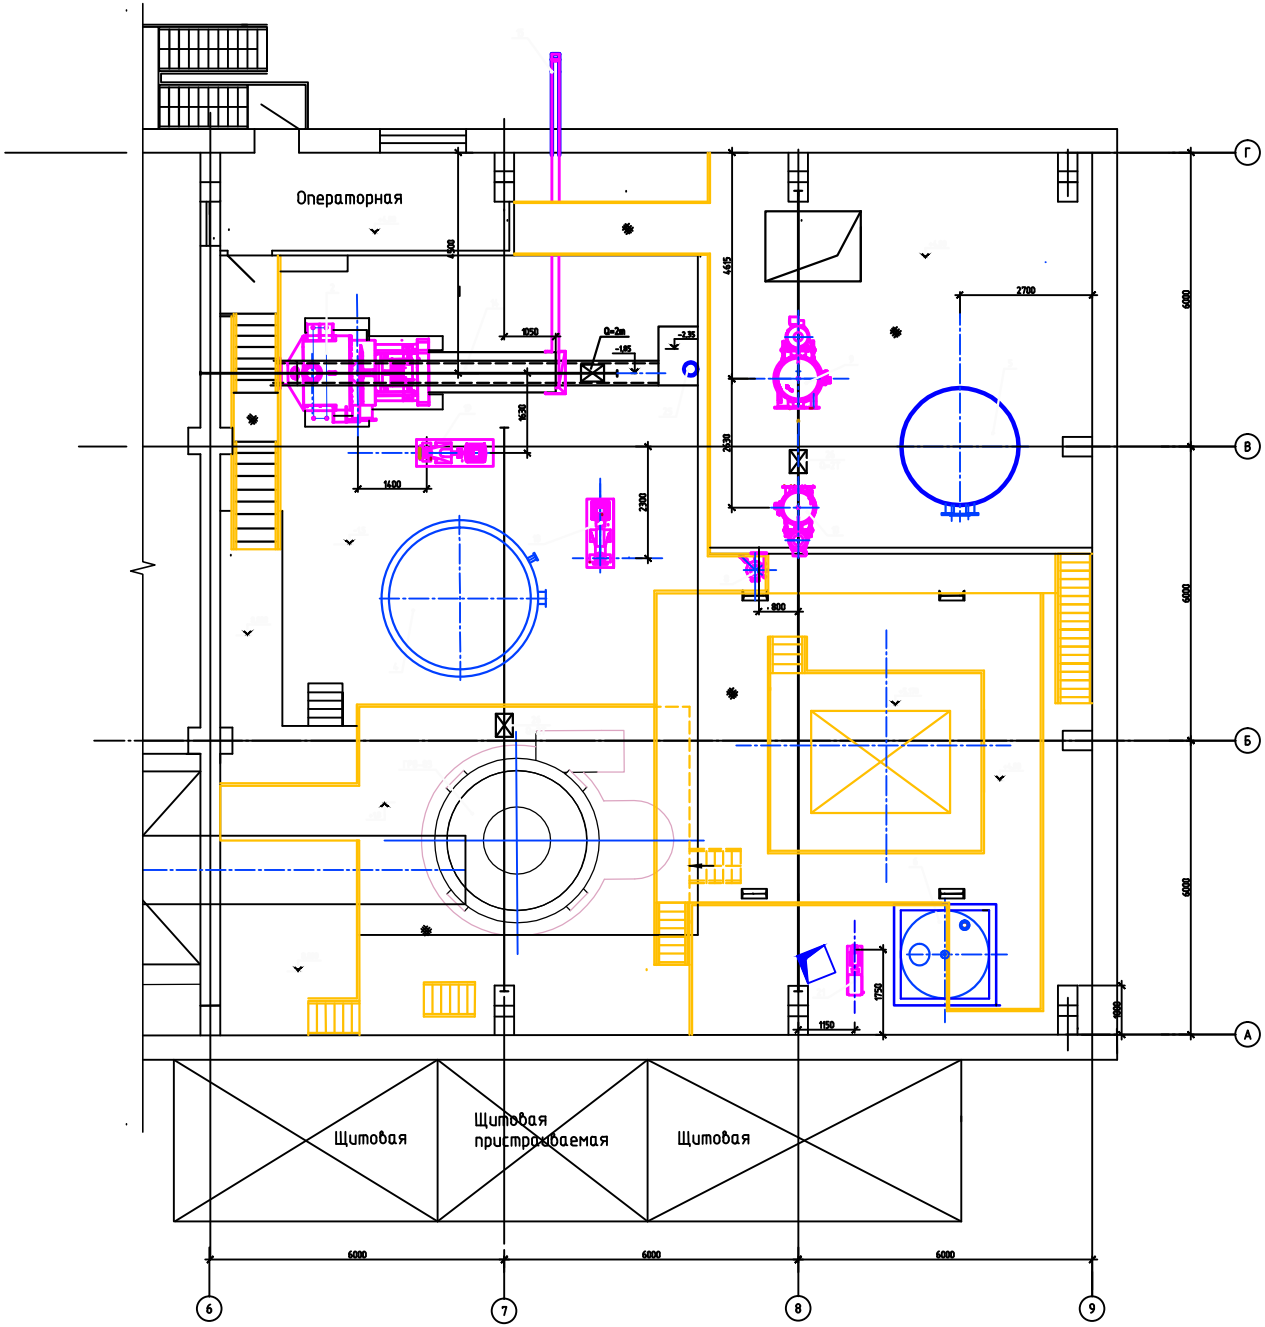

Изм.	Кол.уч.	Лист	N док.	Подп.	Дата	ГЗ-52.ТХ	
ГИП		Клещенко				УП "Бумажная фабрика" Гознака Модернизация подготовительного отделения бумажного цеха для размещения в нем оборудования макулатурного потока	
Нач.участка		Карпман				Подготовительное отделение	Стадия: С; Лист: 2; Листов:
Вед.инж.		Маслыченко				Компоновка оборудования на отм.+4,00	ОАО СЦКК ППКР

Копировал

А1

Инв.N подл. | Подп.и дата | Взам.инв.N