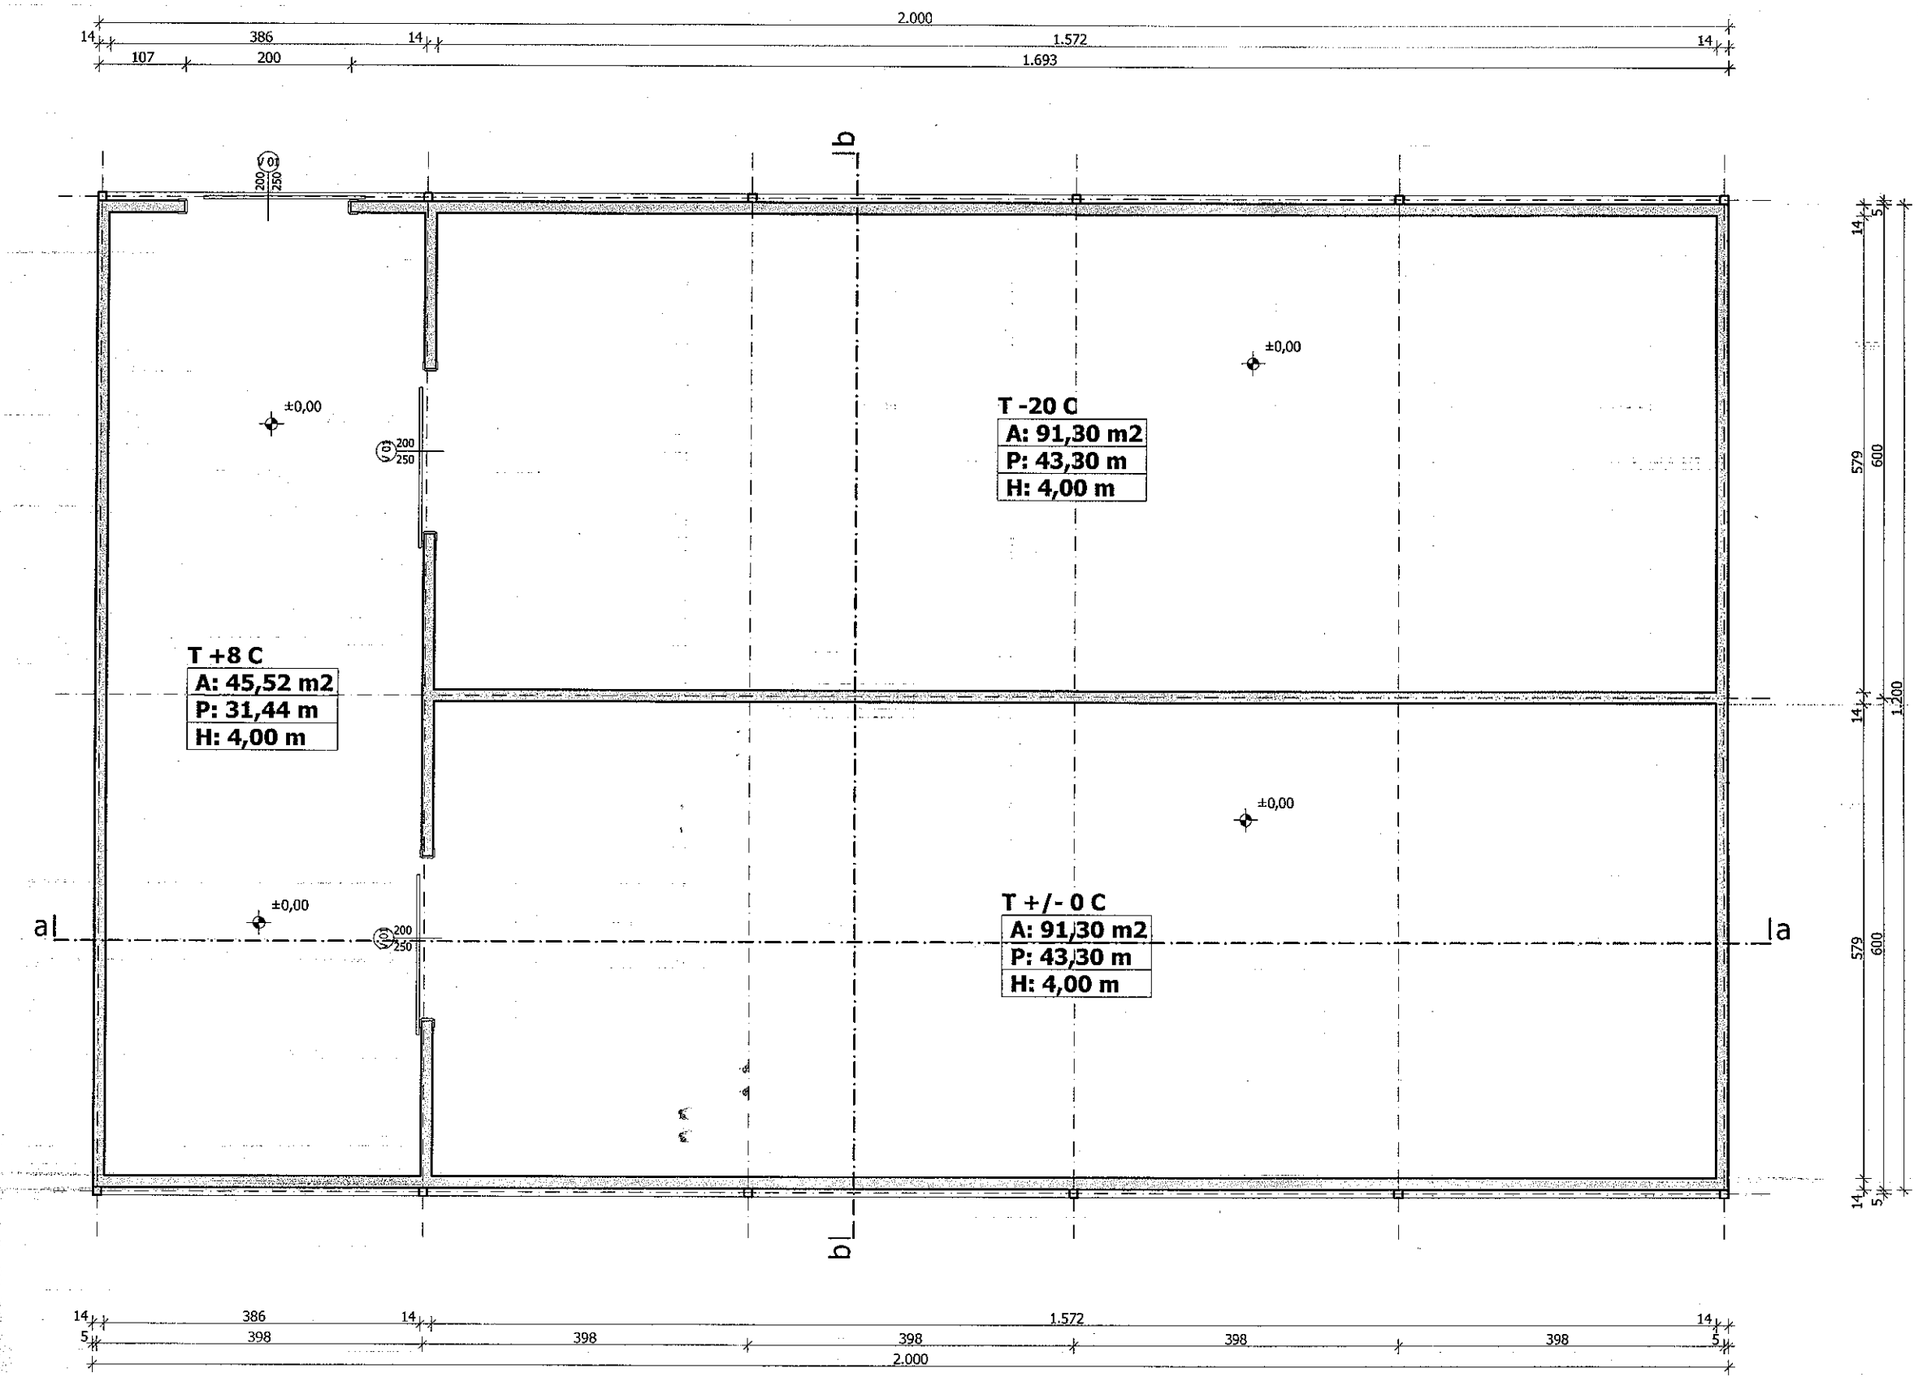

"Om Integral" d.o.o. Zvornik	d.o.o. montažno instalaterskih projektantskih i inženjering Zvornik , ulica Sveteg Save 81/D tel./fax. 056 211 307	
INVESTITOR :	Z.Z. "VOĆAR" GLUMINA - ZVORNIK	
OBJEKAT :	POSLOVNA ZGRADA - HLADNJAČA	
SADRŽAJ :	OSNOVA PRIZEMLJA	
ODGOVORNI PROJEKTANT:	arh.ALEKSANDAR SEIZOVIĆ dipl.ing.	potpis
PROJEKTANT :	arh.ALEKSANDAR SEIZOVIĆ dipl.ing.	potpis
RAZMJERA : R 1/75	BROJ EVIDENCIJE: 23/C1/11	
DATUM : VII/2011	FAZA : AG	