

REVISIONES		
FECHA	DESCRIPCIÓN	NO.
11-NOV-15	REVISIÓN	A
25-NOV-15	REVISIÓN	B

BEN GIL ®
 BEN GIL & ASOCIADOS, ARQUITECTOS E INGENIEROS, S.A
 C/ Dr. Piñero, 200, Esf. Carolina III, 301 Zona Universitaria, Santo Domingo República Dominicana
 809 532 3712
 bengil.ano@gmail.com

EQUIPO / CODIA

DISEÑO ARQUITECTÓNICO
 Vencian Alejandro Ben Gil / Codia 4917

ARQUITECTO ASOCIADO
 Yachelle Tobal Morató / Codia 29350

DIBUJO
 Yachelle Tobal Morató / Codia 29350

DISEÑO SANITARIO
 Ing. Hidrosanitario Stalin Acosta / Codia 20771

CONSULTORES

COMPANÍA TAVERAS INGENIERÍA & SERVICIOS S.A.
 Ing. Civil Manuel Ant. Taveras Montero / Codia 20248

COMPANÍA AS ELECTRICIDAD SLR
 Ing. Eléctrico Guillermo Santoni Codia 9189

COMPANÍA S. ACOSTA & ASOCIADOS
 Ing. Hidrosanitario Stalin Acosta / Codia 20771

FIRMAS

PROPIETARIO _____

ARQUITECTO _____

ING. ESTRUCTURALISTA _____

ING. ELÉCTRICO _____

ING. SANITARIO _____

PROYECTO
 Recinto Urania Montas

LUGAR
 San Juan de la Maguana, República Dominicana

PROPIETARIO
 Instituto Superior de Formación Docente, Sistema Urania


ARCHIVO DE AUTOCAD
 ISFD-RUM-01-AR-07-B.dwg

CONTENIDO
 EDIFICIO AULAS Y LABORATORIOS - RUM
 PLANTA ARQUITECTÓNICA DEL TERCER NIVEL DEL EDIFICIO DE AULAS Y LABORATORIOS

FECHA
 17.03.2016

NOTAS GENERALES:
 1- TODAS LAS UNIDADES SON EN METRO, SALVO INDICACIÓN CONTRARIA

LEYENDA DE SIMBOLOGÍAS	
SÍMBOLO	DESCRIPCIÓN
	LLAMADO A SECCIÓN
	NIVEL DE PISO TERMINADO EN PLANTA
	NÚMERO DE ESPACIO

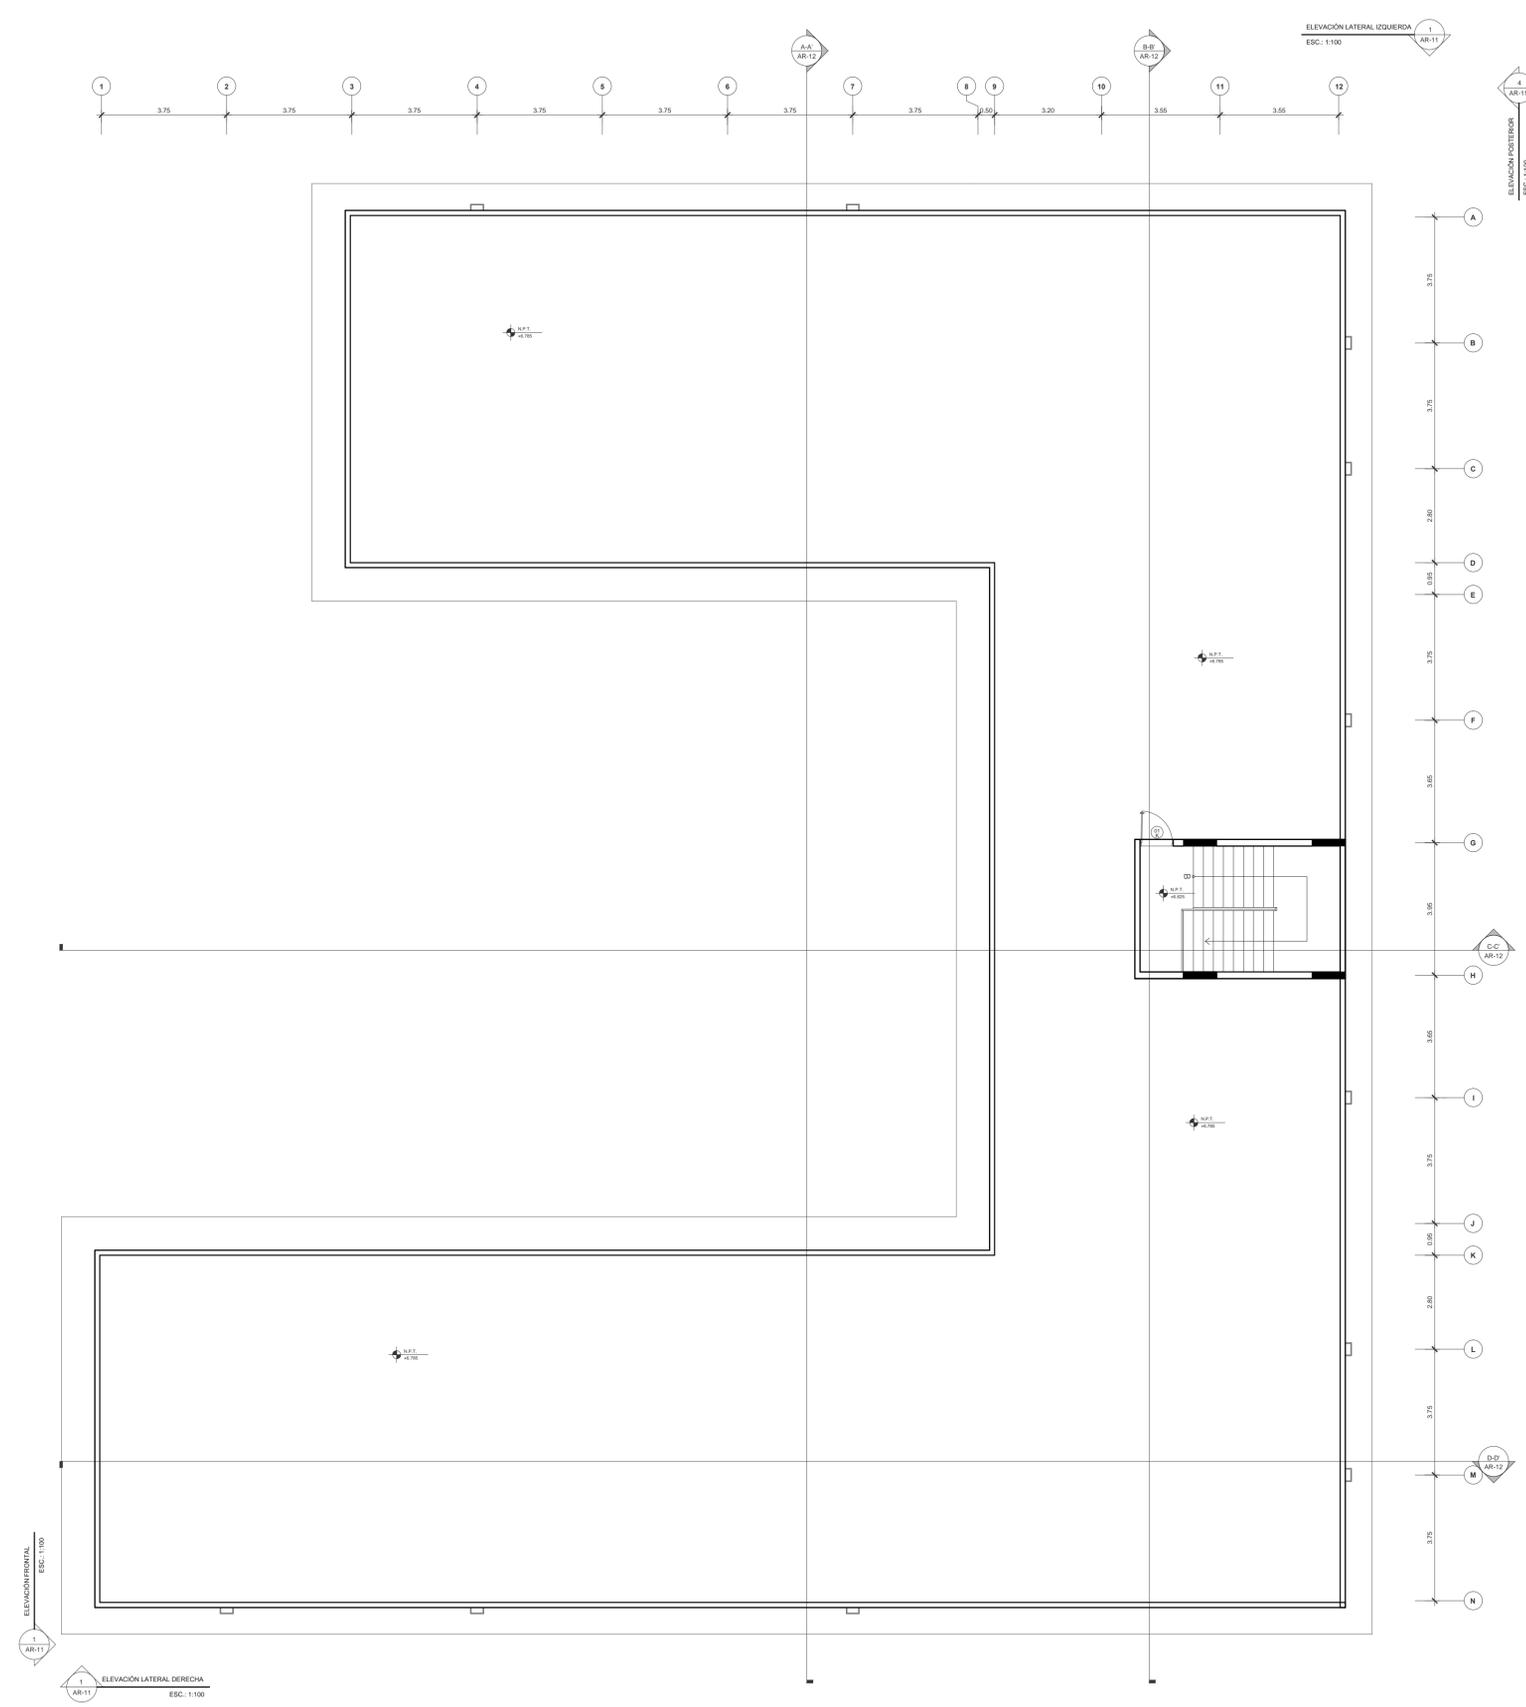

1 PLANTA ARQUITECTÓNICA TERCER NIVEL DEL EDIFICIO DE AULAS Y LABORATORIOS
 AR-07 ESC.: 1:100