




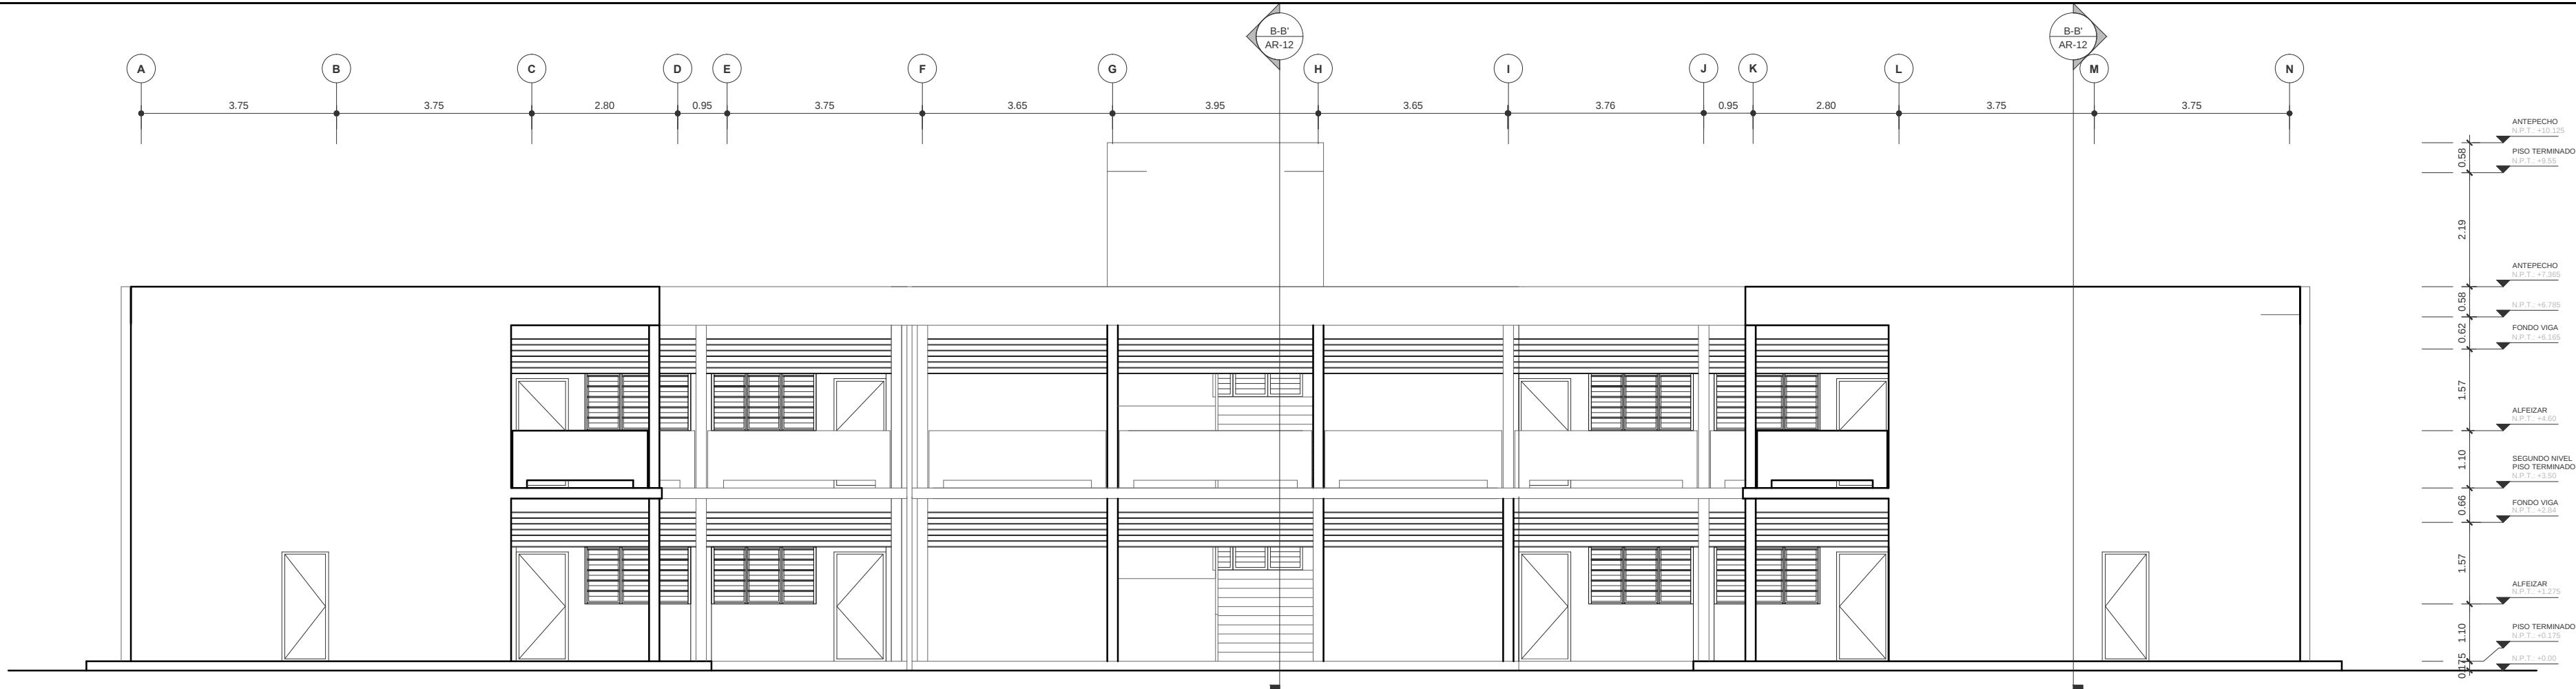


1 ELEVACIÓN FRONTAL DEL EDIFICIO DE AULAS
AR-11
ESC.: 1:100

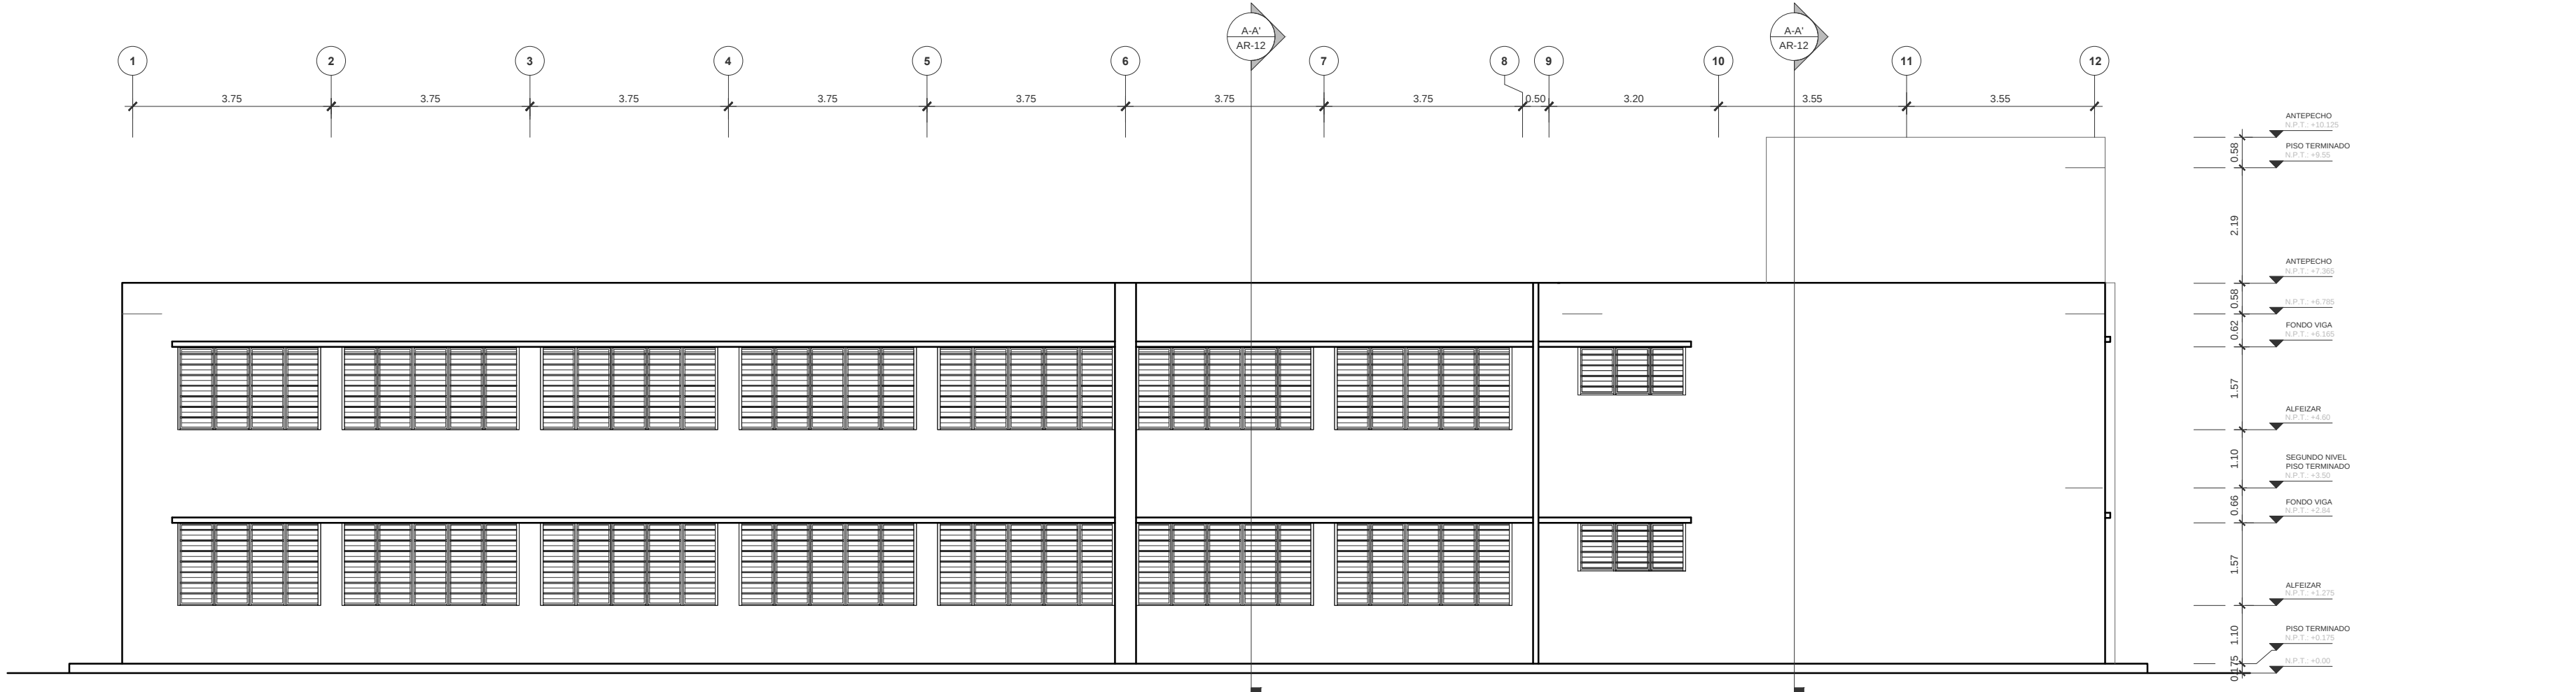


2 ELEVACIÓN LATERAL DERECHA DEL EDIFICIO DE AULAS
AR-11
ESC.: 1:100

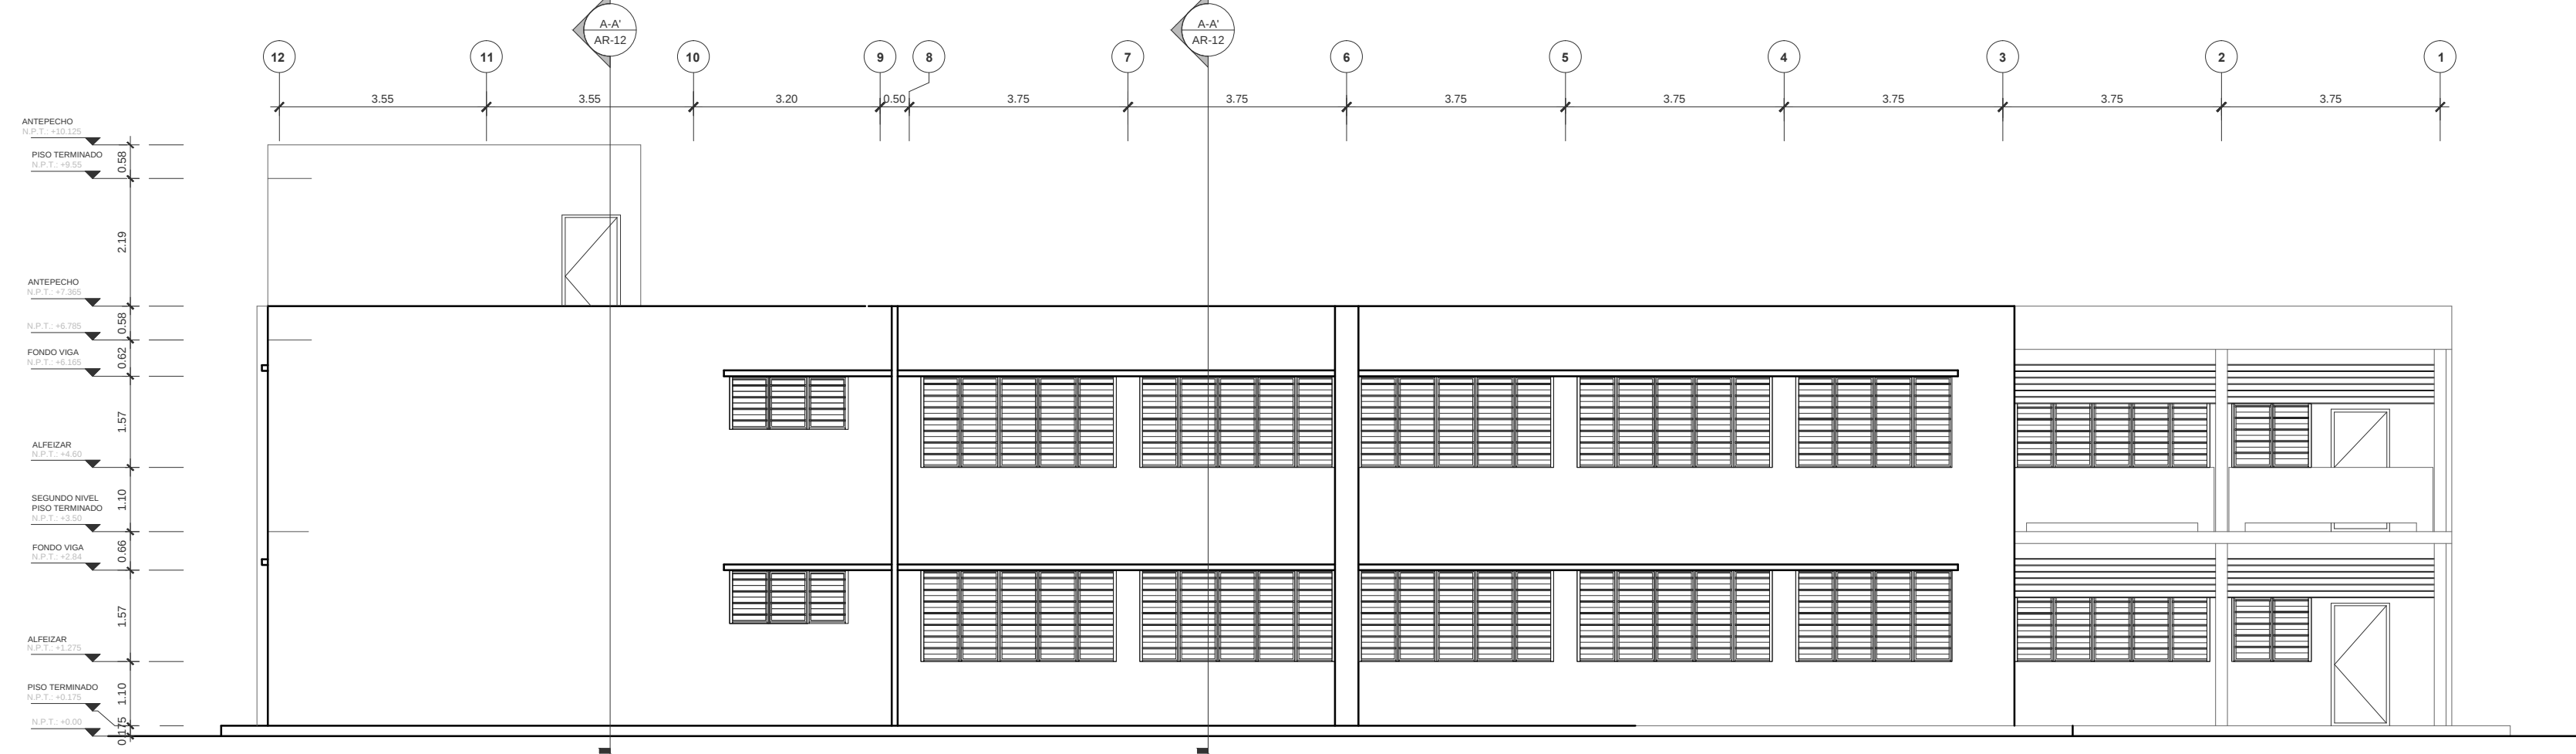

3 ELEVACIÓN LATERAL IZQUIERDA DEL EDIFICIO DE AULAS
AR-11
ESC.: 1:100

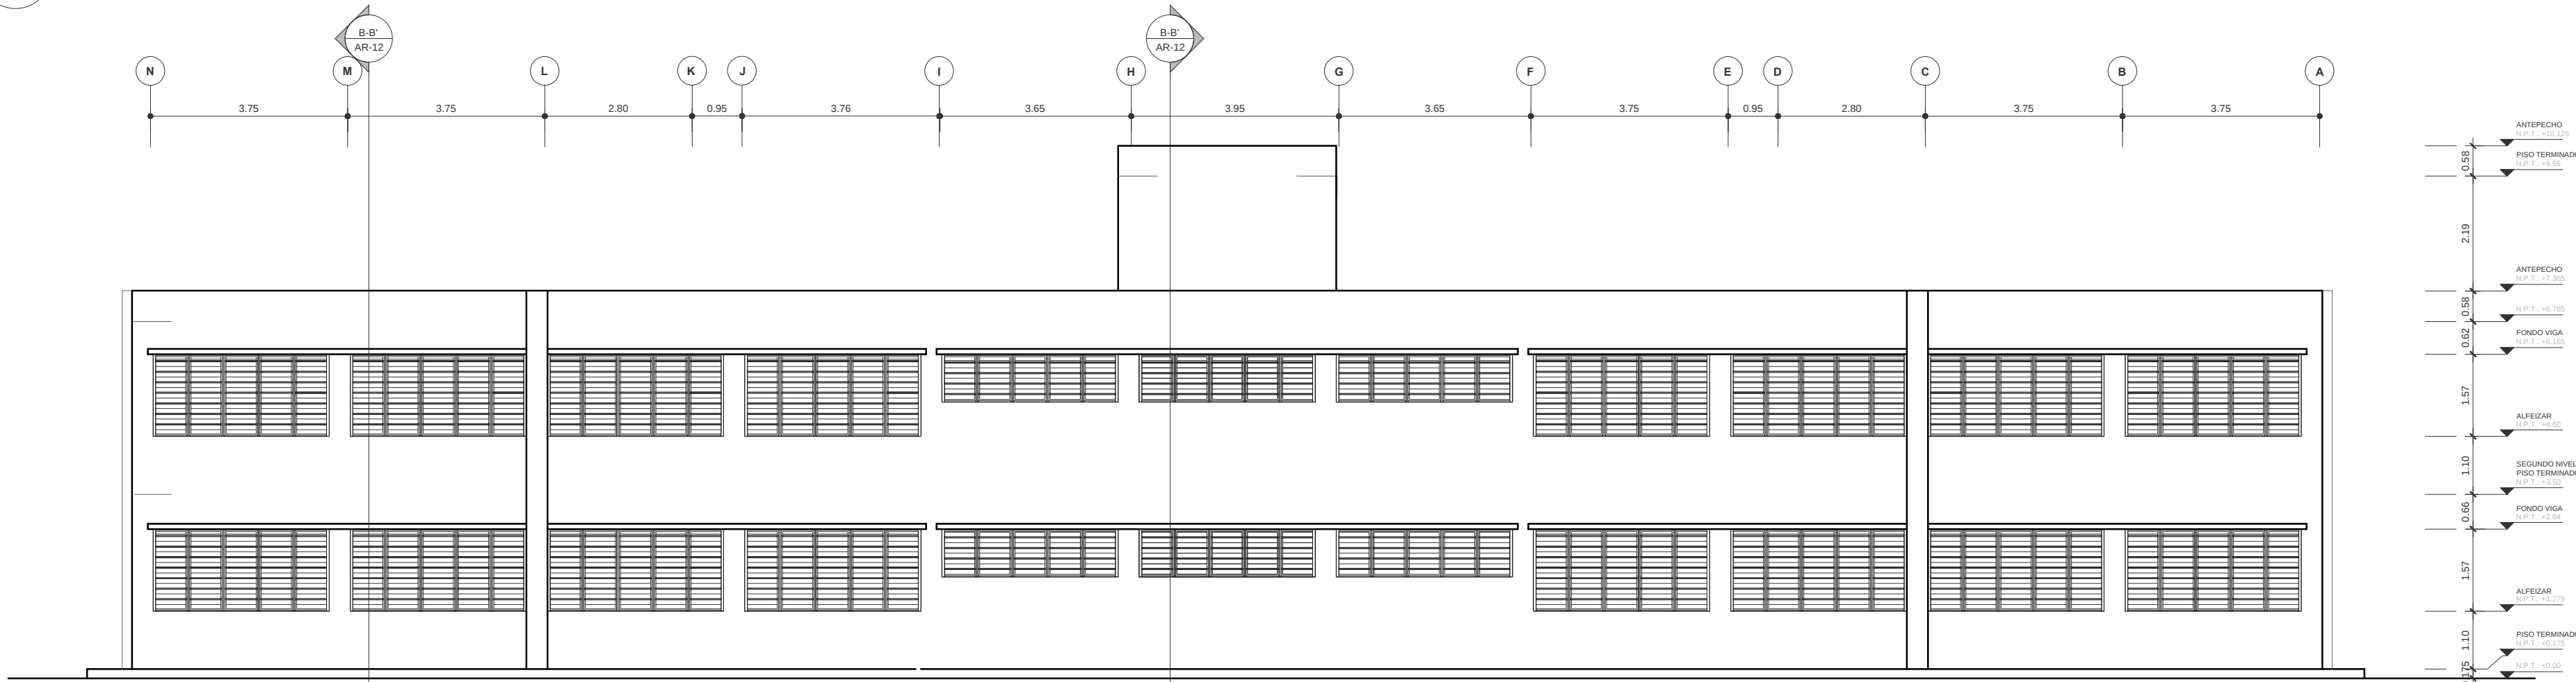

4 ELEVACIÓN POSTERIOR DEL EDIFICIO DE AULAS
AR-11
ESC.: 1:100

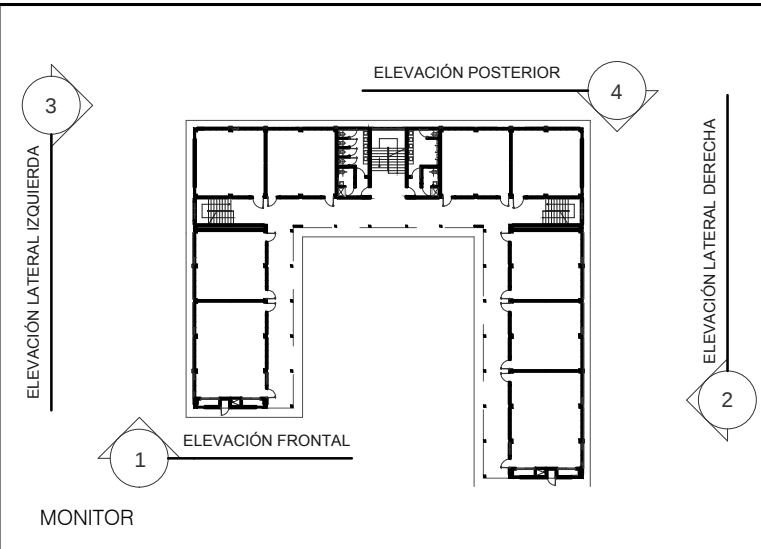

REVISIONES		
FECHA	DESCRIPCIÓN	NO.
11-NOV-15	REVISIÓN	A

BEN GIL
BEN GIL & ASOCIADOS,
ARQUITECTOS E INGENIEROS, S.A.
C/ Dr. Piñero, 200, Edif. Carolina III, 301
Zona Universitaria, Santo Domingo
República Dominicana
809 532 3712
bengil_arch@gmail.com

EQUIPO / CODIA
DISEÑO ARQUITECTÓNICO
Vencian Alejandro Ben Gil / Codia 4917
ARQUITECTO ASOCIADO
Vachelle Tobal Morató / Codia 29350
DIBUJO
Vachelle Tobal Morató / Codia 29350
DISEÑO SANITARIO
Ing. Hidrosanitario Stalin Acosta /
Codia 20771
CONSULTORES
COMPAÑIA TAVERAS INGENIERIA &
SERVICIOS S.A.
Ing. Civil Manuel Ant. Taveras Montero /
Codia 20248
COMPAÑIA AS ELECTRICIDAD SLR
Ing. Eléctrico Guillermo Santoni
Codia 9189
COMPAÑIA S. ACOSTA & ASOCIADOS
Ing. Hidrosanitario Stalin Acosta /
Codia 20771

FIRMAS

PROPIETARIO

ARQUITECTO

ING. ESTRUCTURALISTA

ING. ELÉCTRICO

ING. SANITARIO



PROYECTO
Recinto Urania Montas
LUGAR
San Juan de la Maguana, República Dominicana
PROPIETARIO
Instituto Superior de Formación Docente,
Salomé Ureña
ARCHIVO DE AUTOCAD
ISFD-RUM-01-AR-11-A.dwg

CONTENIDO
EDIFICIO AULAS Y LABORATORIOS - RUM
ELEVACIÓN FRONTAL, POSTERIOR, LATERAL IZQUIERDA
Y DERECHA DEL EDIFICIO DE AULAS Y LABORATORIOS

FECHA
17.03.2016

ESCALA
INDICADA
AR-11

NOTAS GENERALES:
1- TODAS LAS UNIDADES SON EN METRO, SALVO INDICACIÓN CONTRARIA

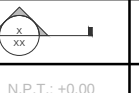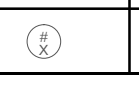LEYENDA DE SIMBOLOGÍAS	
SÍMBOLO	DESCRIPCIÓN
	LLAMADO A SECCIÓN
	NIVEL DE PISO TERMINADO
	TIPO DE VENTANA
	TIPO DE PUERTA

ESCALA GRÁFICA 1:100
0 1 2 5 m