



INSTITUTO SUPERIOR
DE FORMACIÓN DOCENTE

Cuamebo, enq. Leonardo Da Vinci, Urbanización
Renaissance, Sector Mirador Sur, Santo Domingo
Distrito Nacional, República Dominicana

REVISIONES		
FECHA	DESCRIPCIÓN	NO.
11-NOV-15	REVISIÓN	A
25-NOV-15	REVISIÓN	B

BEN GIL

BEN GIL & ASOCIADOS,
ARQUITECTOS E INGENIEROS, S.A.
C/ Dr. Pilegrino, 200, Edif. Carolina III, 301
Zona Universitaria, Santo Domingo
República Dominicana
809 532 3712
ben.gil.ara@gmail.com

EQUIPO / CODIA

DISÑO ARQUITECTÓNICO

Vencian Alejandro Ben Gil / Codia 4917

ARQUITECTO ASOCIADO

Vachelle Tobal Moratón / Codia 29350

DIBUJO

Vachelle Tobal Moratón / Codia 29350

DISÑO SANITARIO

Ing. Hidrosanitario Stalin Acosta /
Codia 20771

CONSULTORES

COMPANÍA TAVERAS INGENIERÍA &
SERVICIOS S.A.
Ing. Civi Maruñi Ant. Taveras Montero /
Codia 20246

COMPANÍA AS ELECTRICIDAD SLR
Ing. Elctrico Guillermo Santoni
Codia 9189

COMPANÍA S. ACOSTA & ASOCIADOS
Ing. Hidrosanitario Stalin Acosta /
Codia 20771

FIRMAS

PROPIETARIO

ARQUITECTO

ING. ESTRUCTURALISTA

ING. ELÉCTRICO

ING. SANITARIO

PROYECTO

Recinto Urinario Montas

LUGAR

San Juan de la Maguana, República Dominicana

PROPIETARIO

Instituto Superior de Formación Docente,
Sakome Urutia

ARCHIVO DE AUTOCAD

ISFD-RUM-01-AR-13-B.dwg

CONTENIDO
EDIFICIO AULAS Y LABORATORIOS - RUM
DETALLES DE BAÑO DEL EDIFICIO DE AULAS Y
LABORATORIOS

FECHA


17.03.2016

ESCALA

INDICADA AR-13


13

52

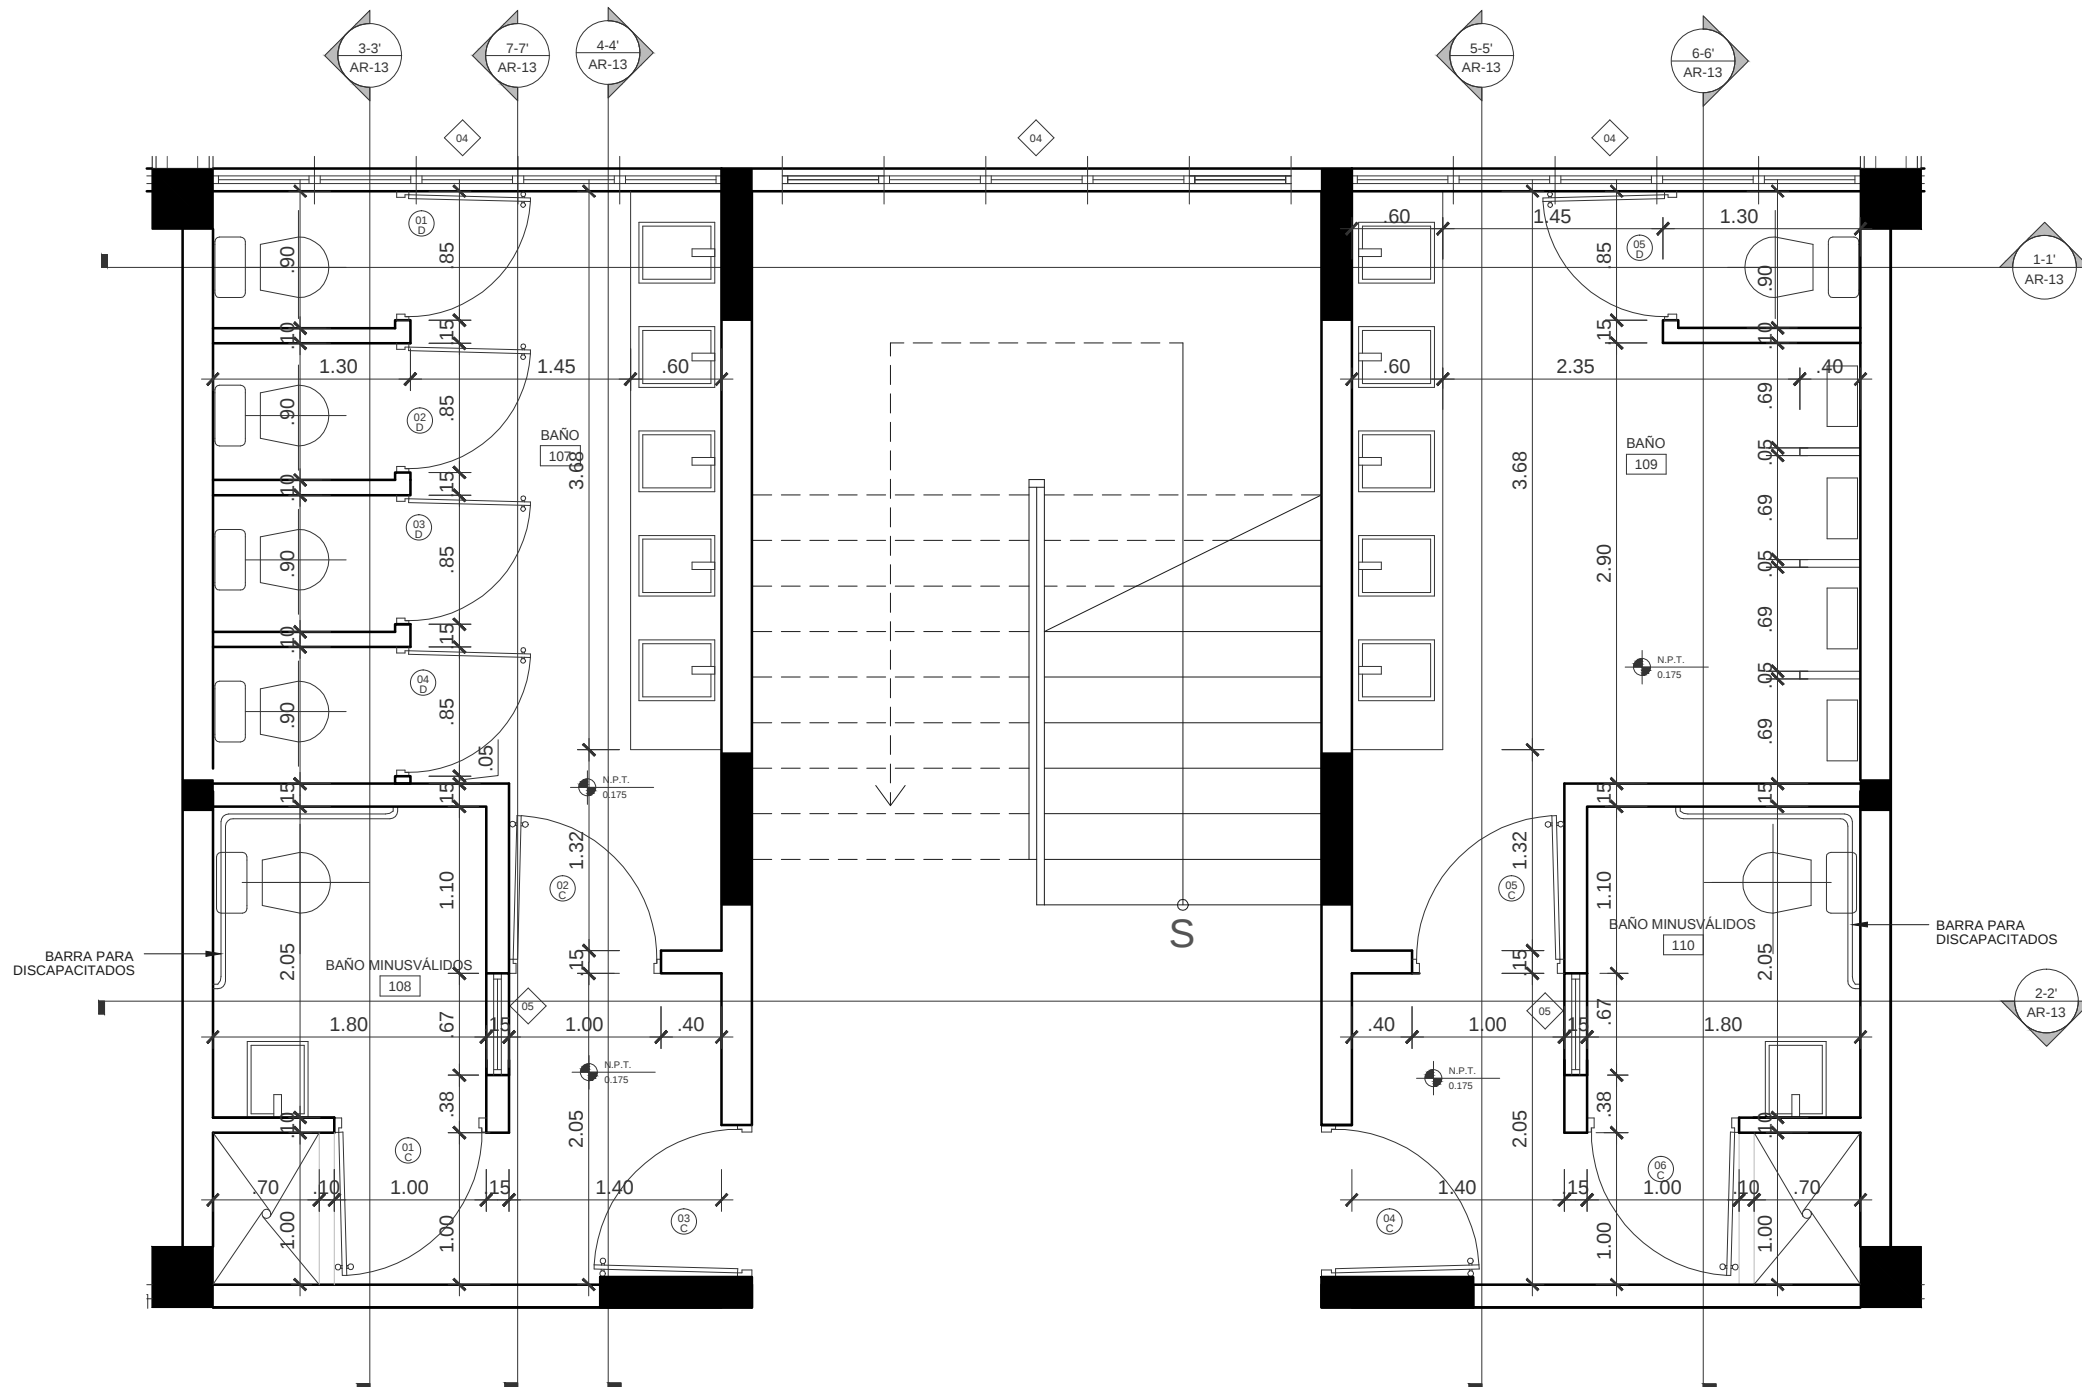


1 DETALLE BAÑO
AR-13 / ESC.: 1:50


4 SECCIÓN 3-3'
AR-13 / ESC.: 1:50

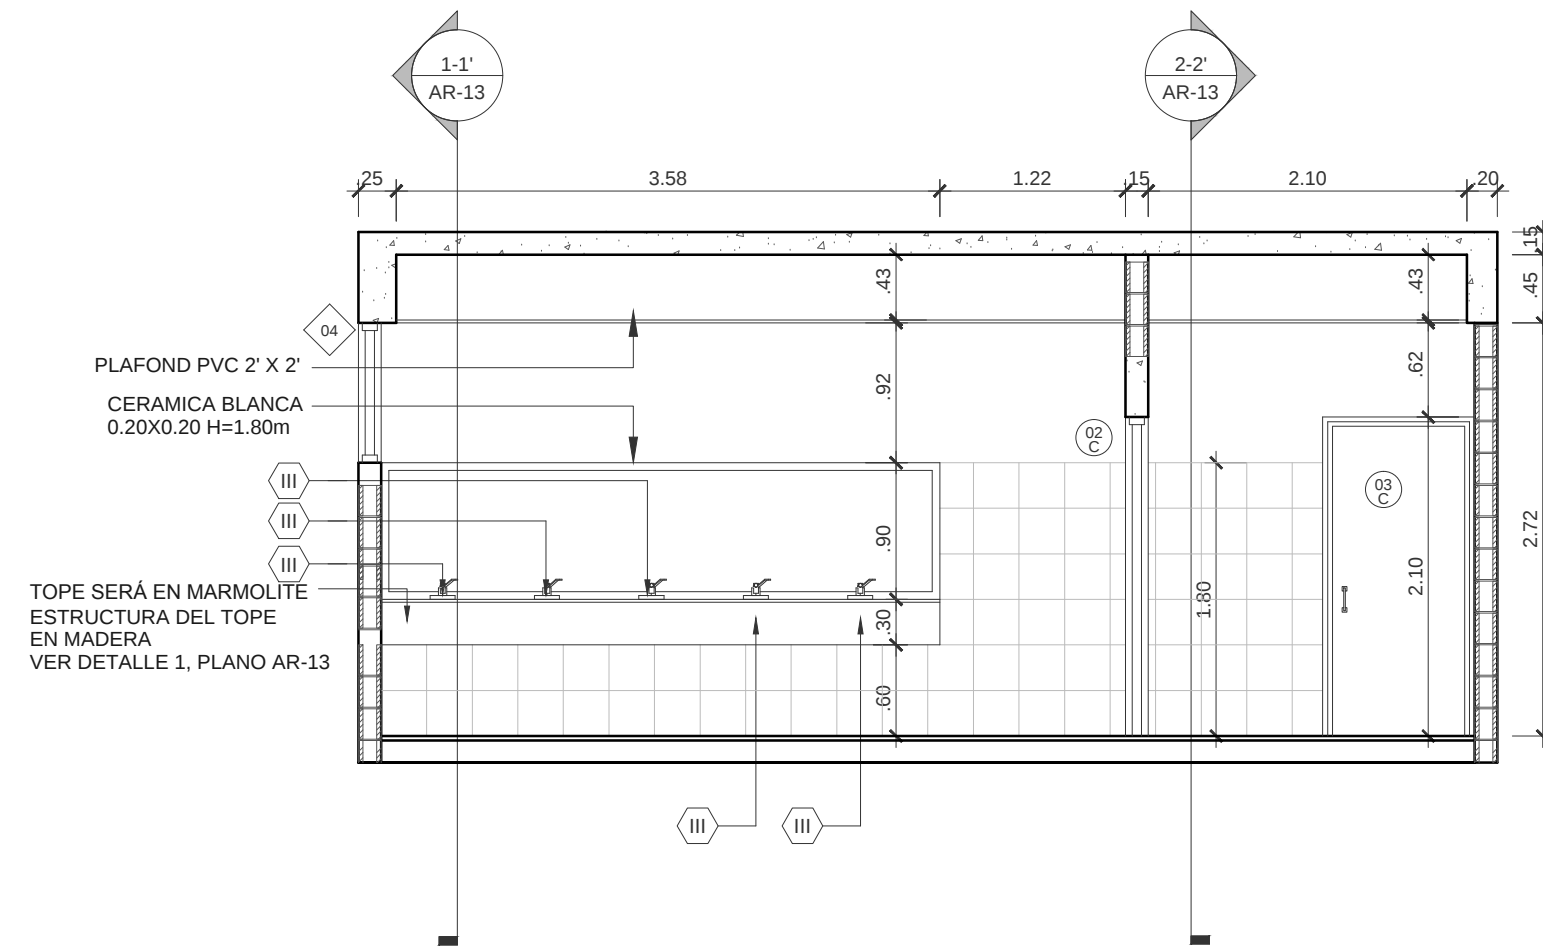


5 SECCIÓN 4-4'
AR-13 / ESC.: 1:50

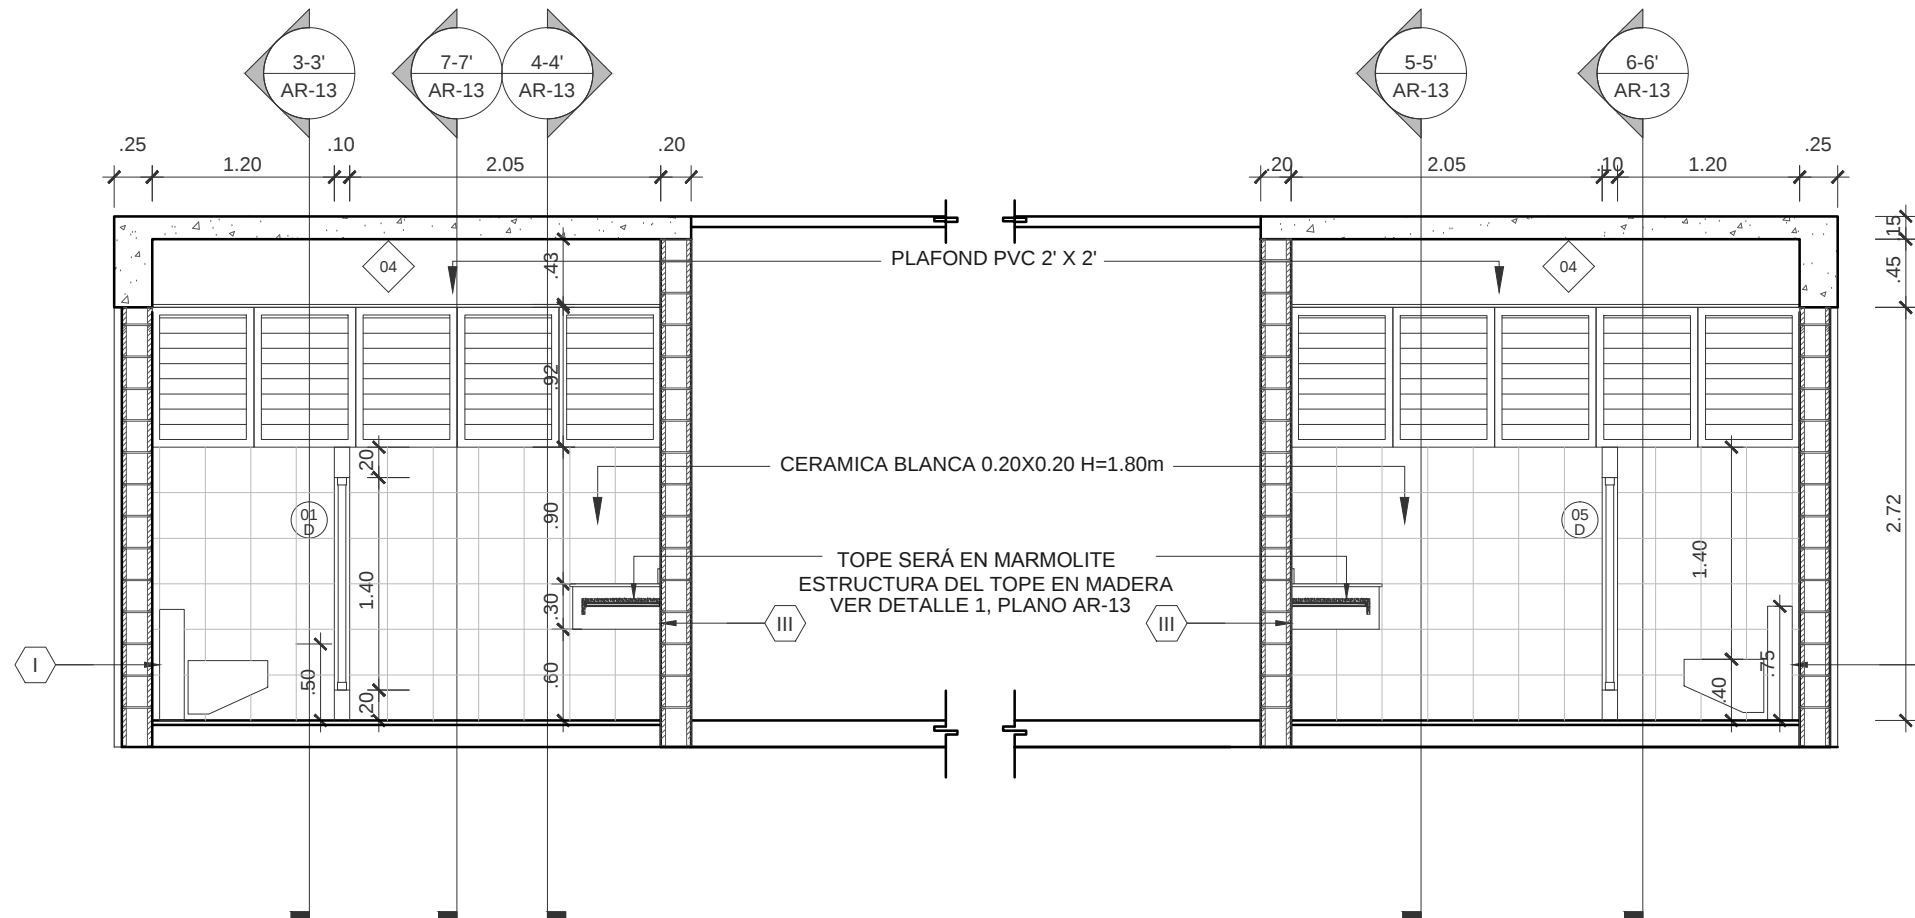


2 SECCIÓN 1-1'
AR-13 / ESC.: 1:50

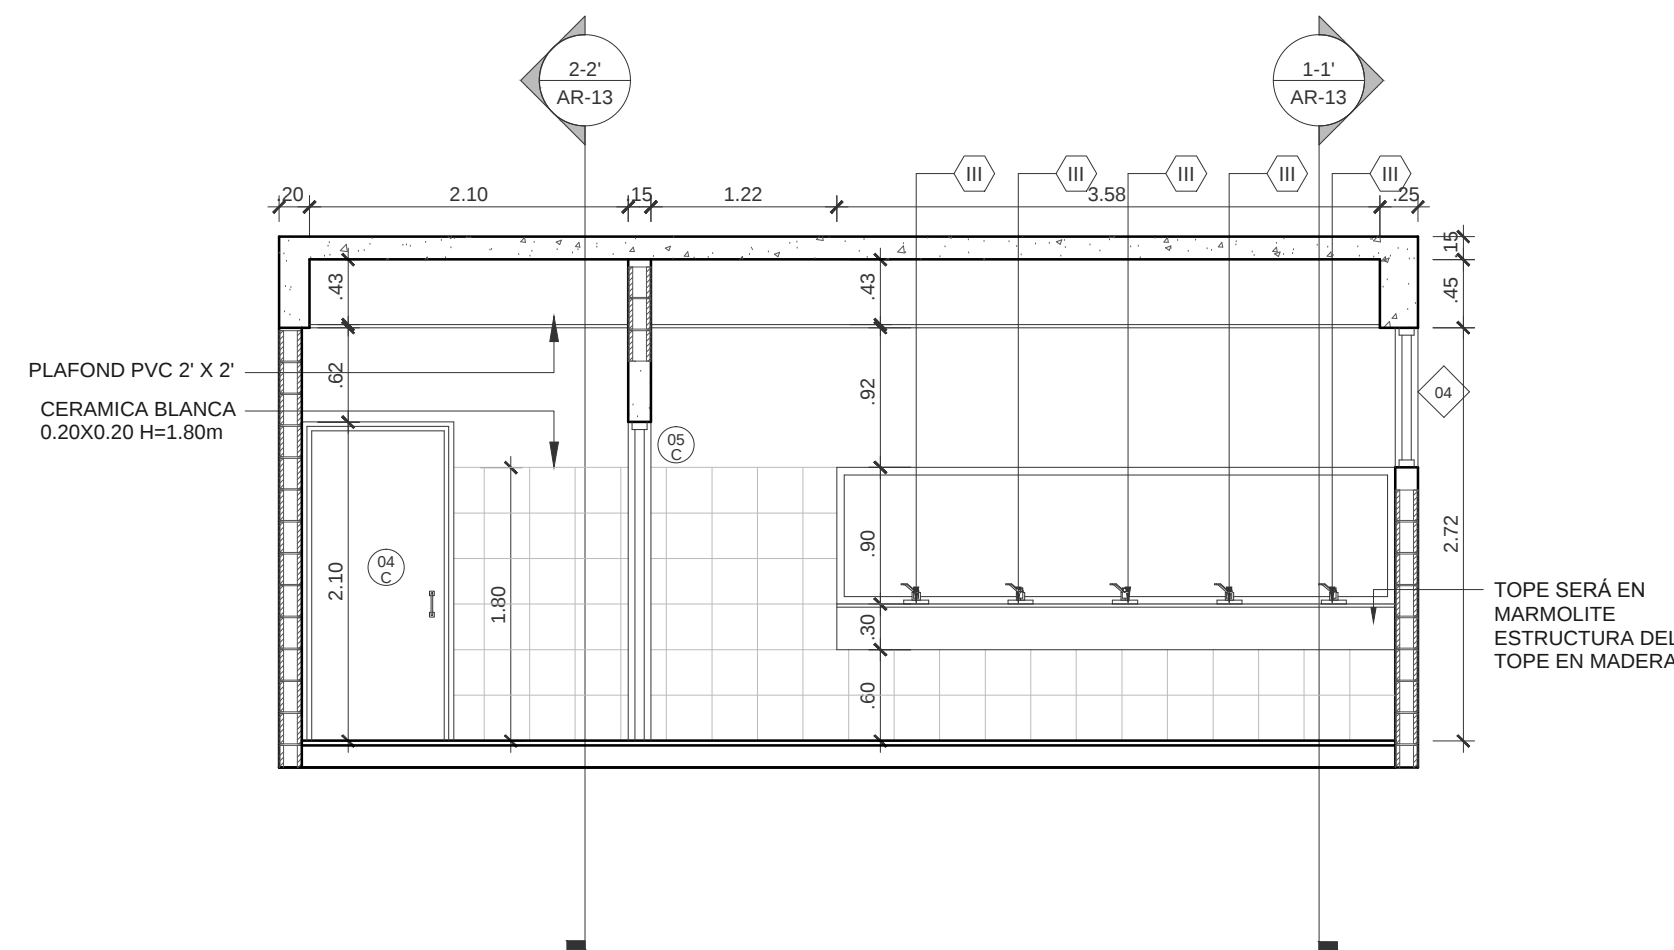


6 SECCIÓN 5-5'
AR-13 / ESC.: 1:50

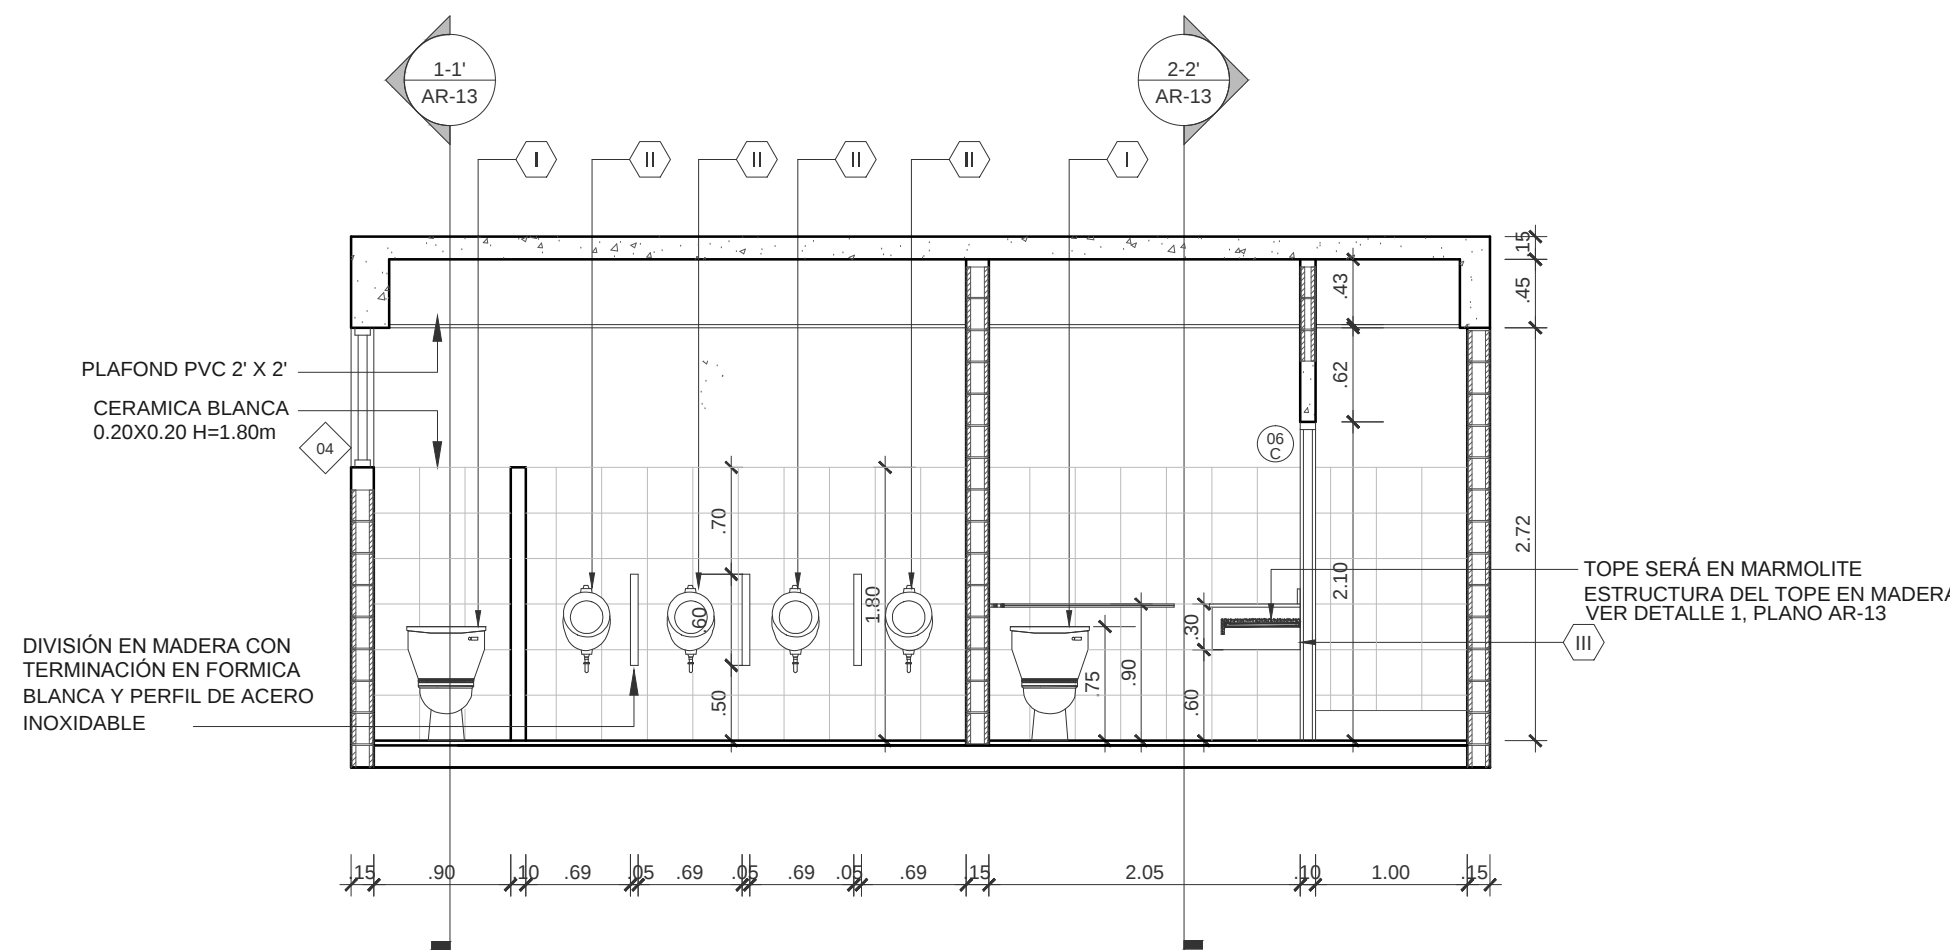

7 SECCIÓN 6-6'
AR-13 / ESC.: 1:50

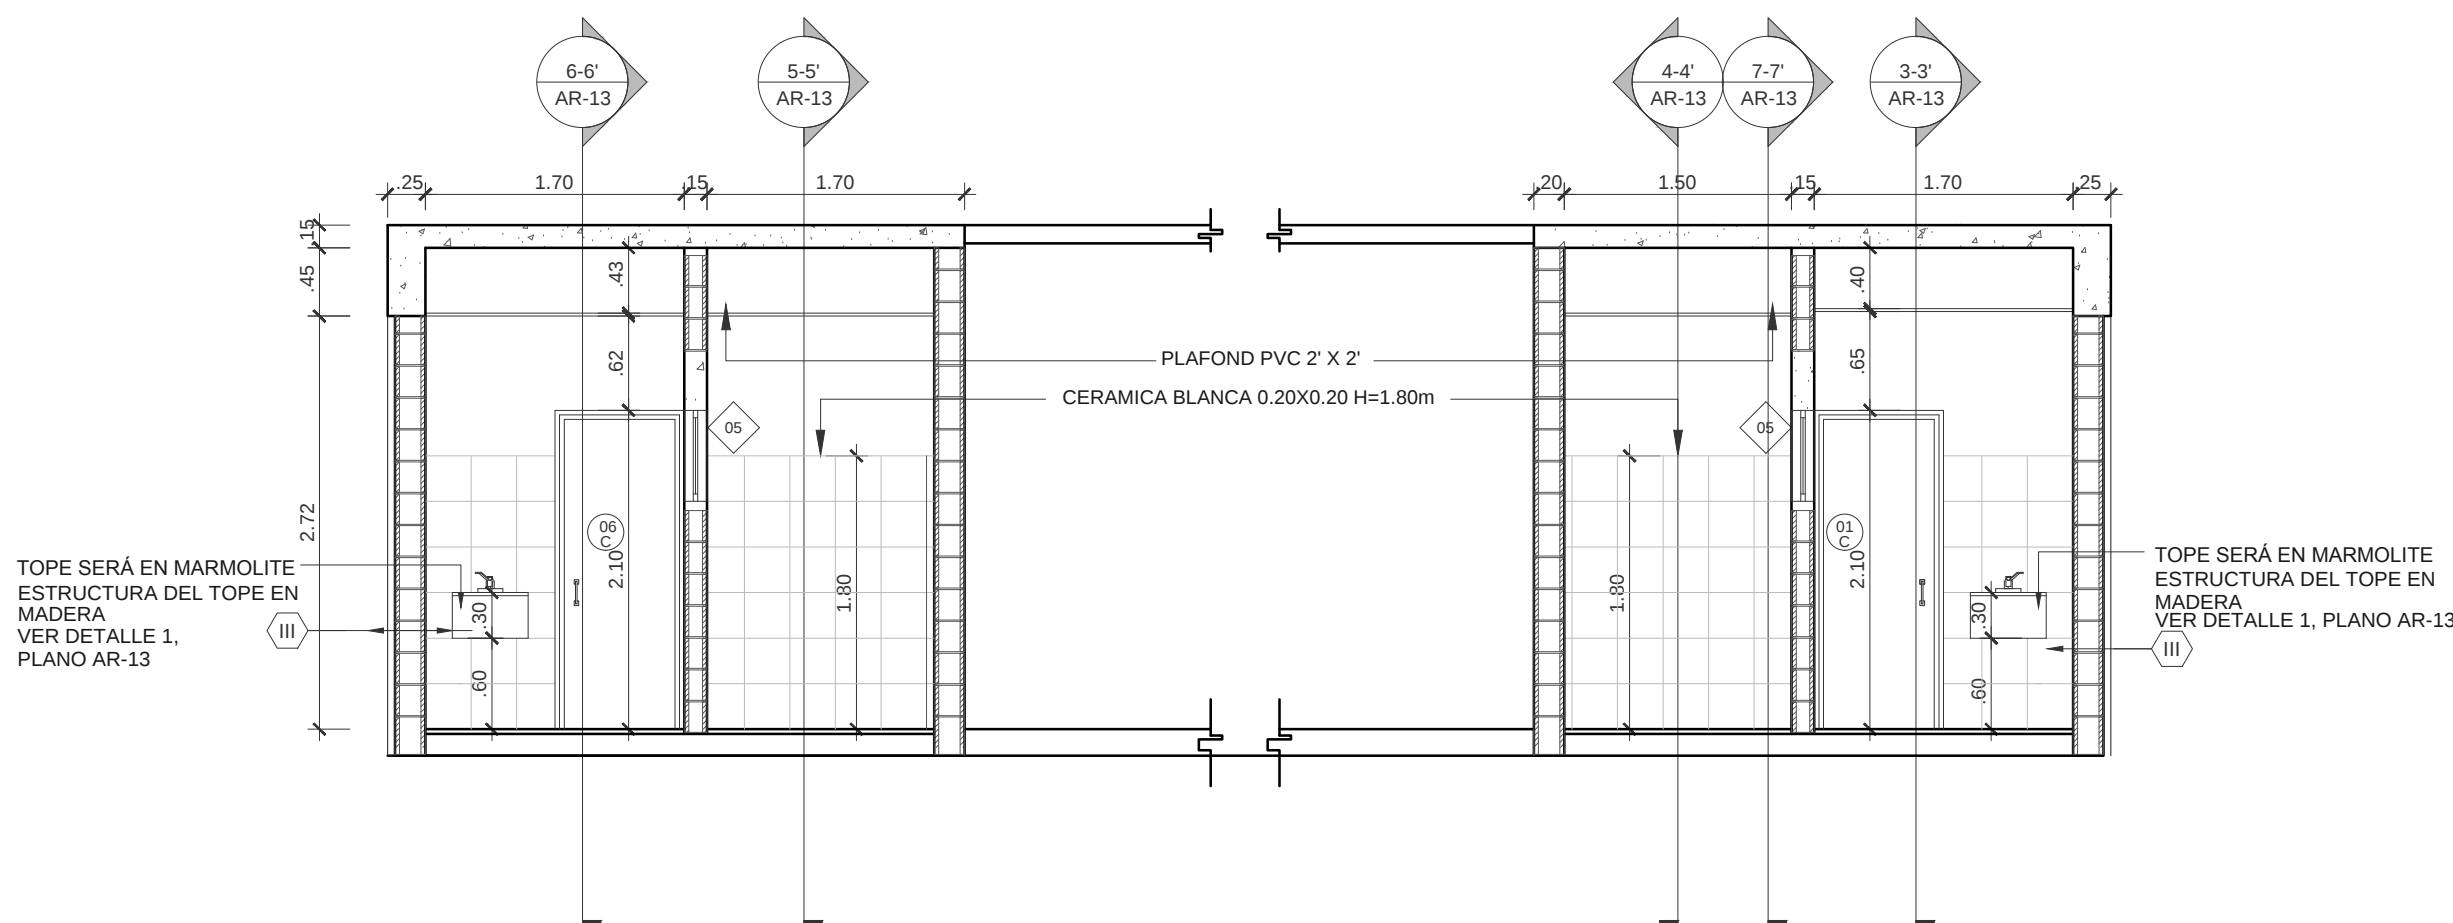

3 SECCIÓN 2-2'
AR-13 / ESC.: 1:50

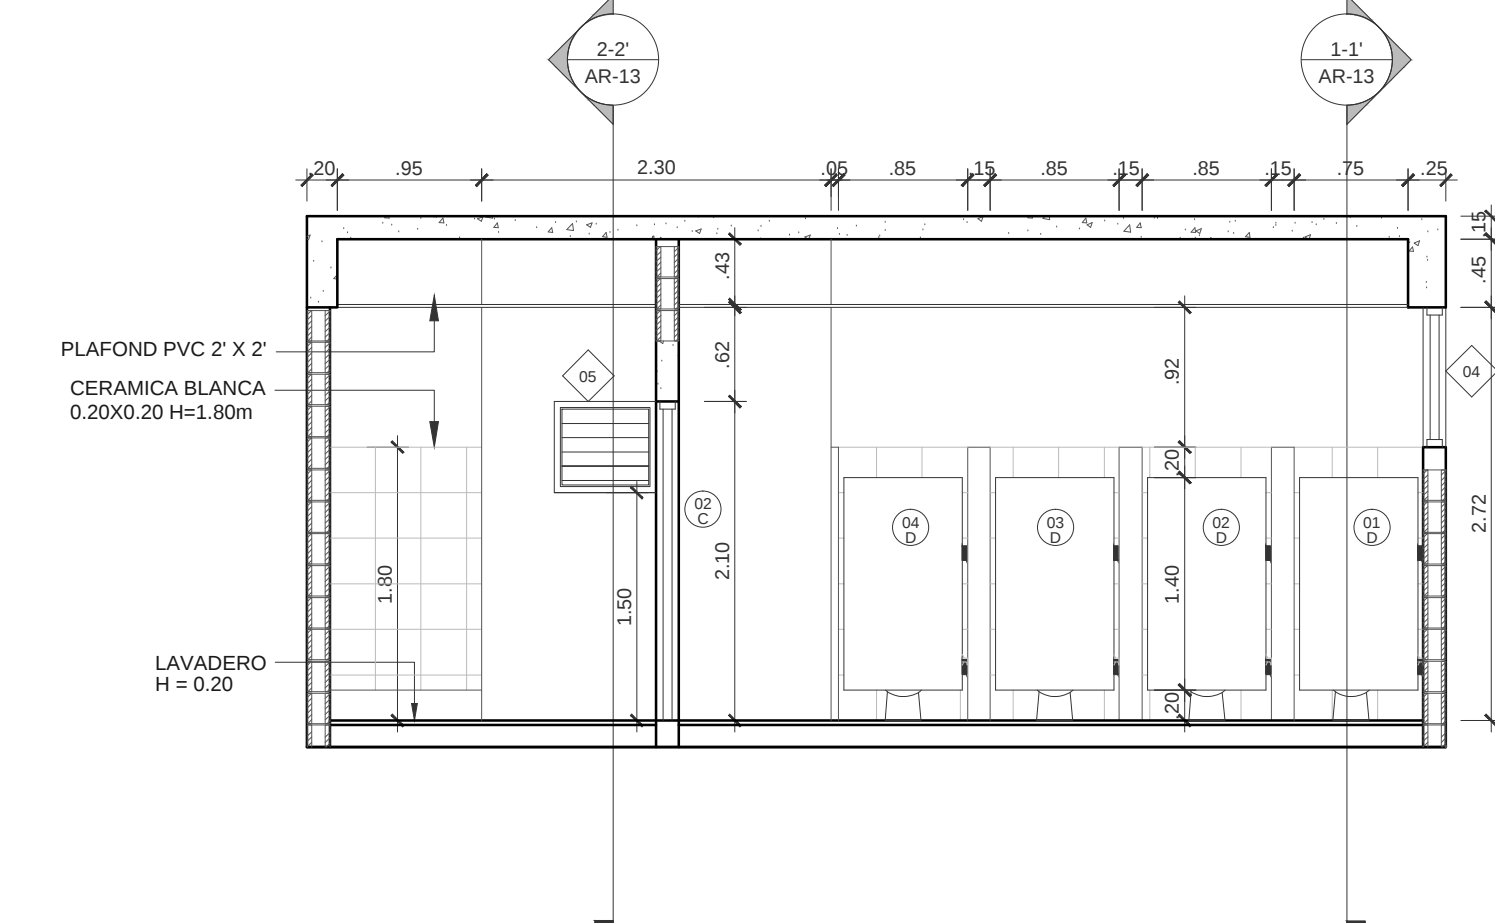

8 SECCIÓN 7-7'
AR-13 / ESC.: 1:50

TABLA DE APARATOS SANITARIOS Y ACCESORIOS							
No	EQUIPO	MARCA	MODELO	DIMENSIONES	ACCESORIOS	NOTAS	CANT.
I	INODORO	SADOSA STANDARD	SIMPLEX	0.635 X 0.508	ASIENTO CON TAPA, CUBREFALTA TORNILLOS Y ACC. DE TANQUE		14
II	URINAL	SADOSA STANDARD	SIMPLEX	0.454 X 0.3048	LLAVE DE ALIMENTACION TORNILLOS Y TARUGOS		8
III	LAVAMANDOS	SADOSA STANDARD	SAONA	0.5715 X 0.4699	SIFON, LLAVE MEZCLADORA DE ALIMENTACION		24
IV	PORTAROLLOS	TATAY	DESIGN		TORNILLOS Y TARUGOS		14
V	DISPENSADOR DE PAPEL TOALLA	KIMBERLY CLARK	KIM 9991		TORNILLOS Y TARUGOS		8
VI	ZAFACON	RUBBERMAID	7 GALONES			SOLO EN BAÑO DISCAPACITADOS Y DE PROFESORES	4
VI	ZAFACON	RUBBERMAID	10 1/4 GAL				4

NOTAS GENERALES:

1- TODAS LAS UNIDADES SON EN METRO, SALVO INDICACIÓN CONTRARIA

LEYENDA DE SIMBOLOGÍAS	
SÍMBOLO	DESCRIPCIÓN
	LLAMADO A SECCIÓN
	NIVEL DE PISO TERMINADO
	TIPO DE VENTANA
	TIPO DE PUERTA

ESCALA GRÁFICA 1:100

