

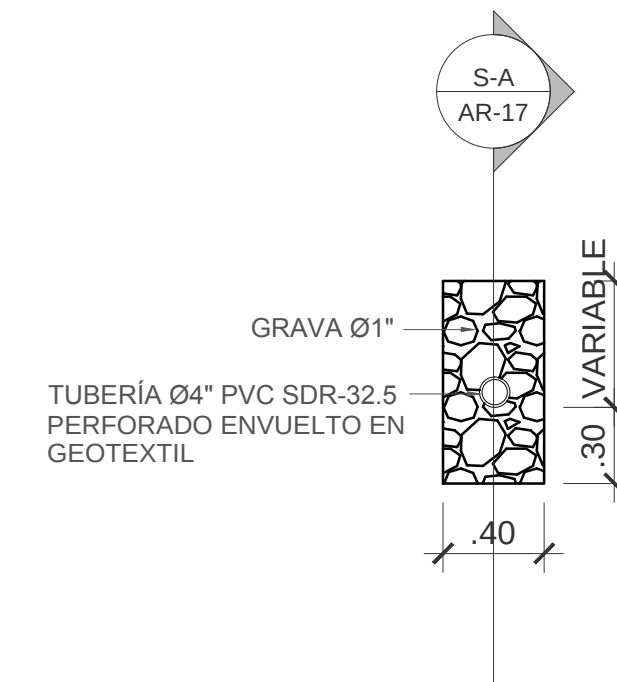
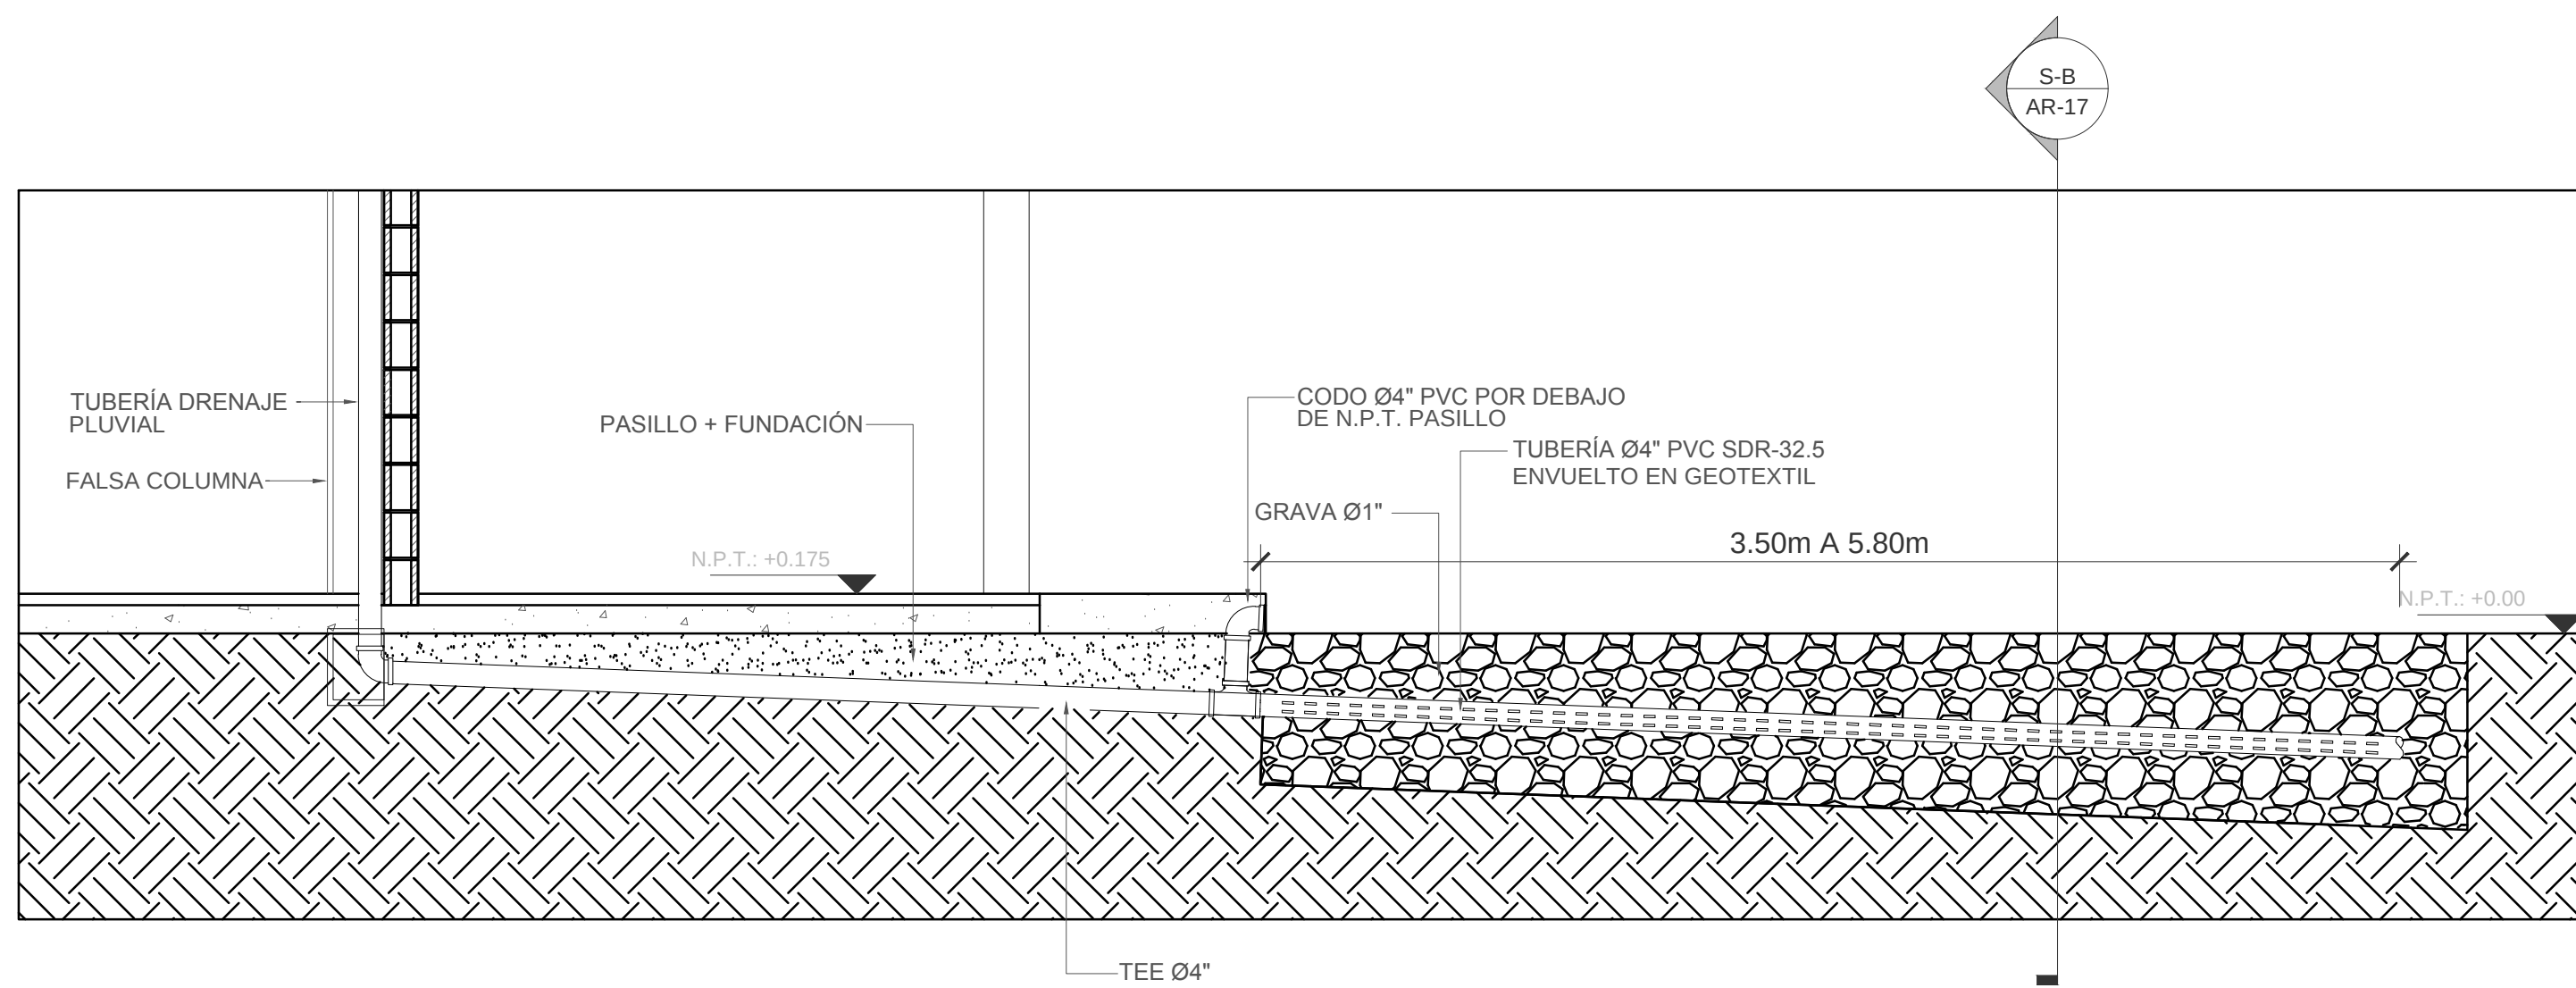


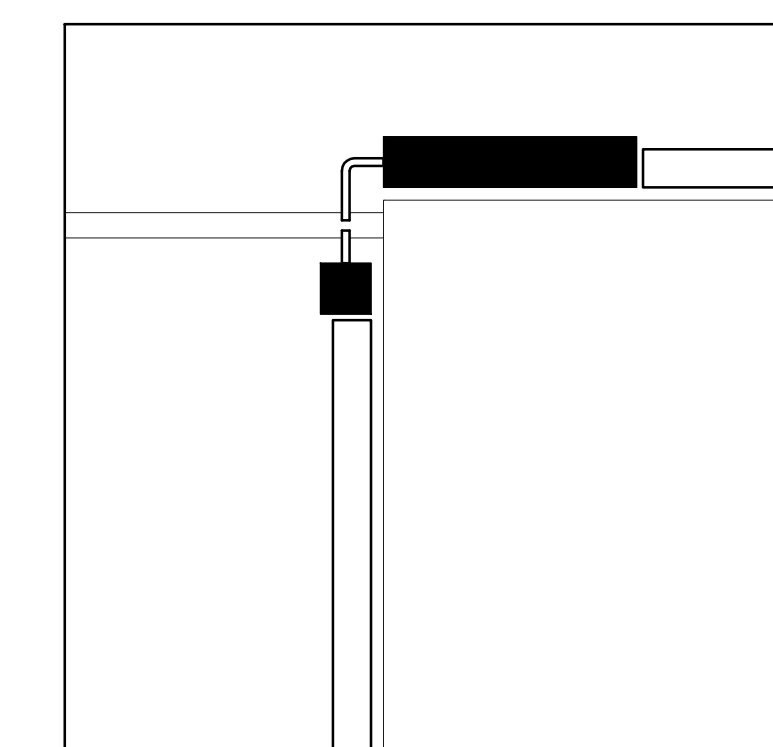

2 SECCIÓN S-A
AP. 17 ESC.: 1:30

DETALLE ELEMENTO DE CIERRE EN ELEVACIÓN

VER DETALLE
ELEMENTO DE CIERRE

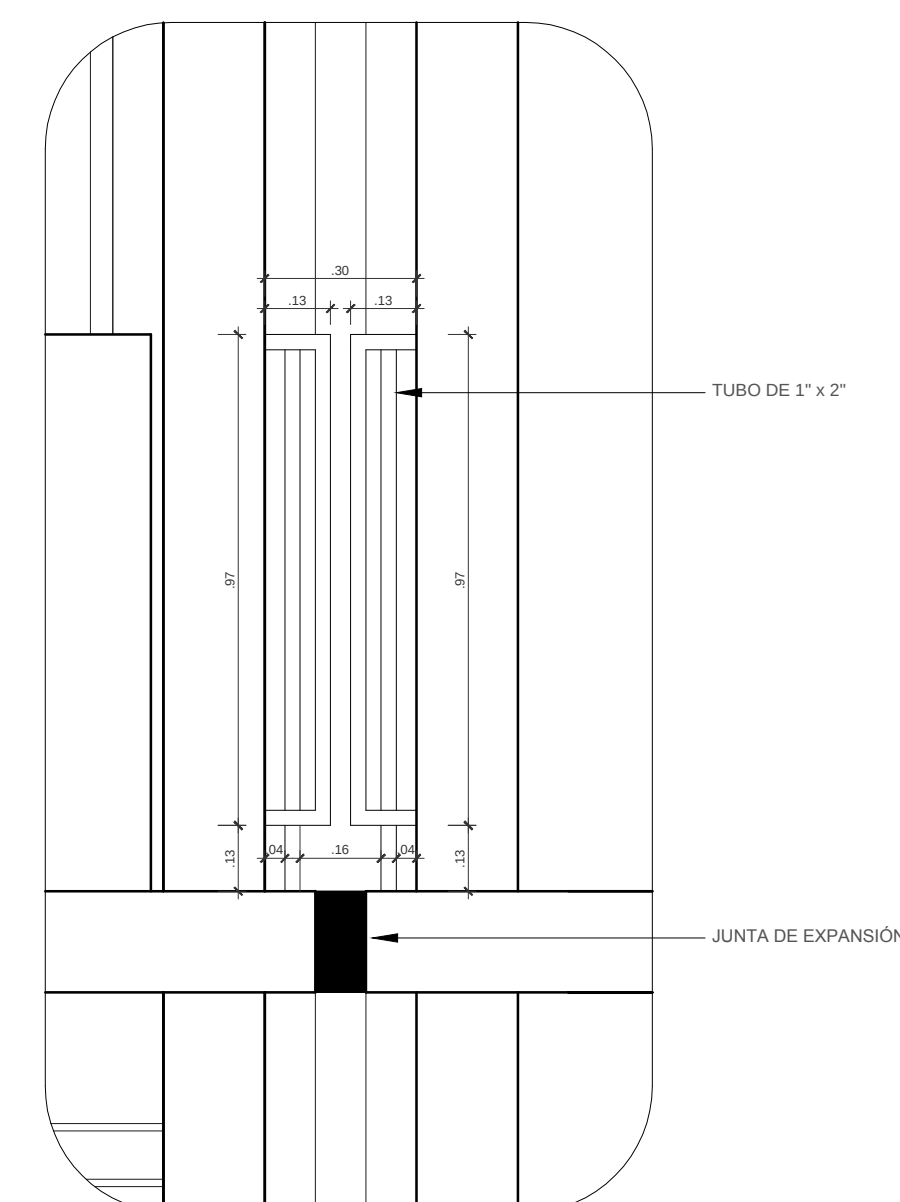

5	DETALLE ENTRE COLUMNAS METÁLICAS, ELEMENTO DE CIERRE
AR-17	ESC.: 1:30

