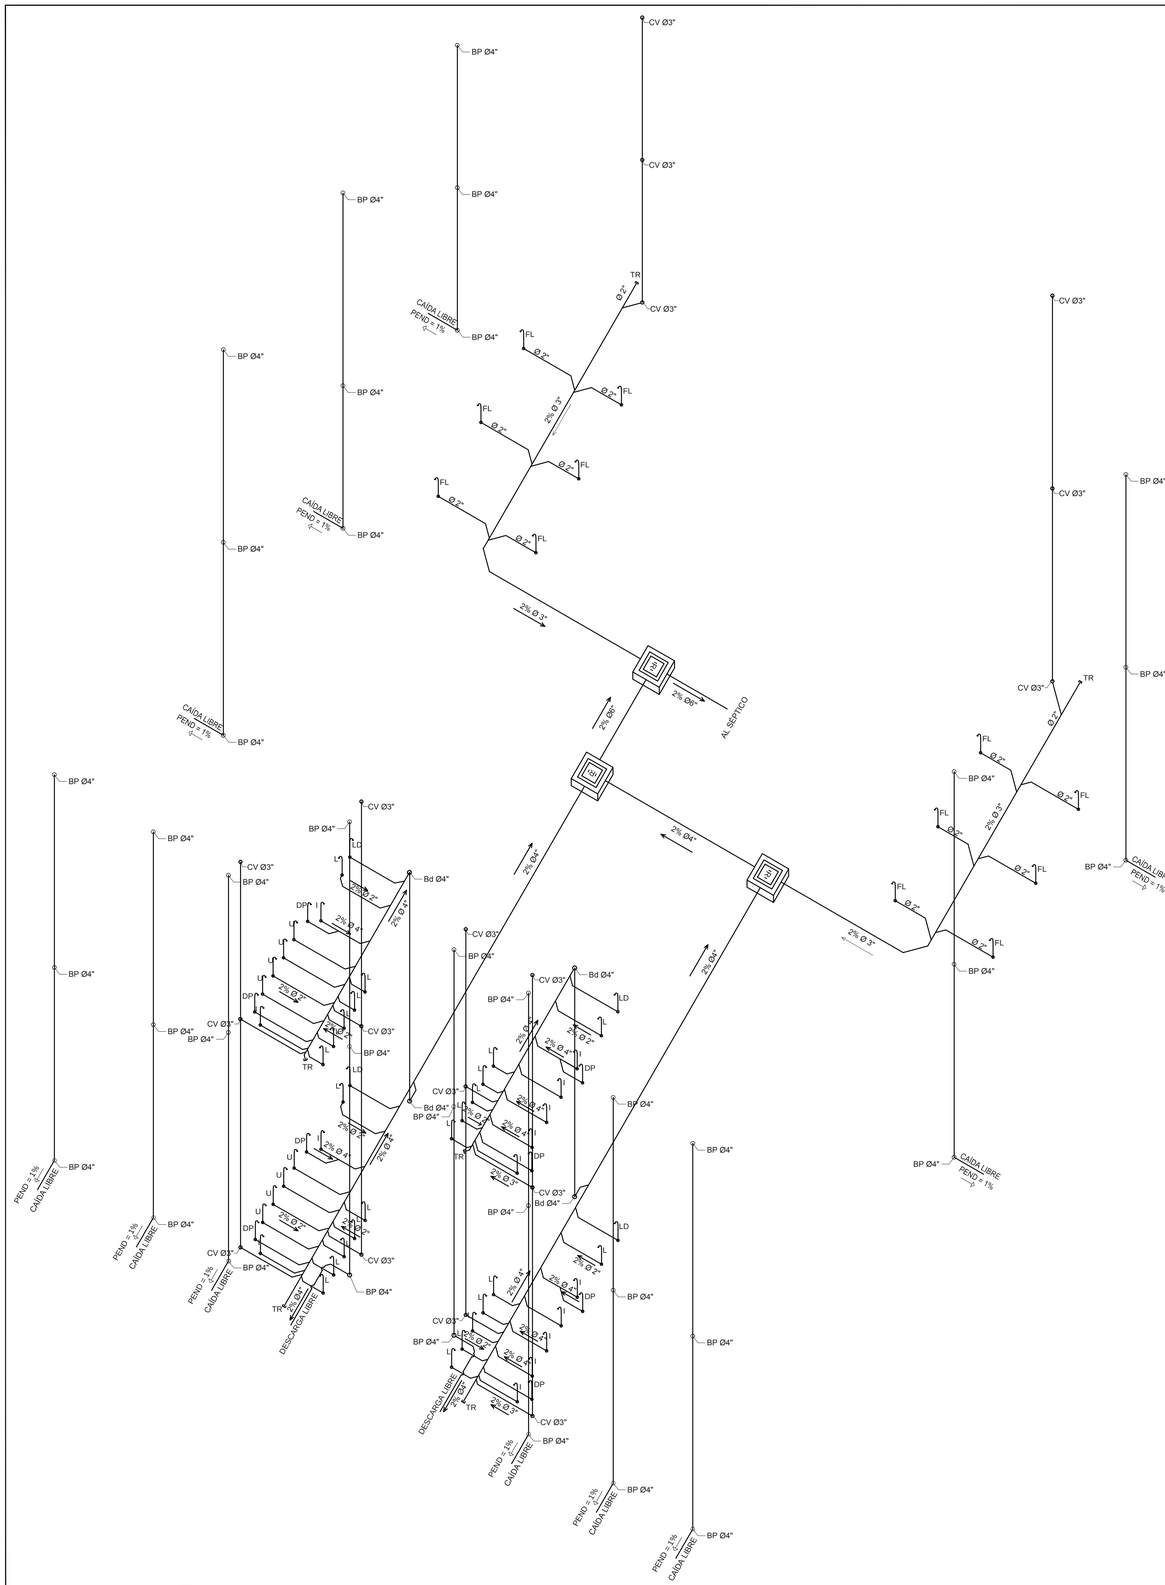

1 IS-07 ISOMETRICA DE AGUAS NEGRAS, EDIFICIO DE AULAS RECINTO URANIA MONTAS
ESC.: 1:100

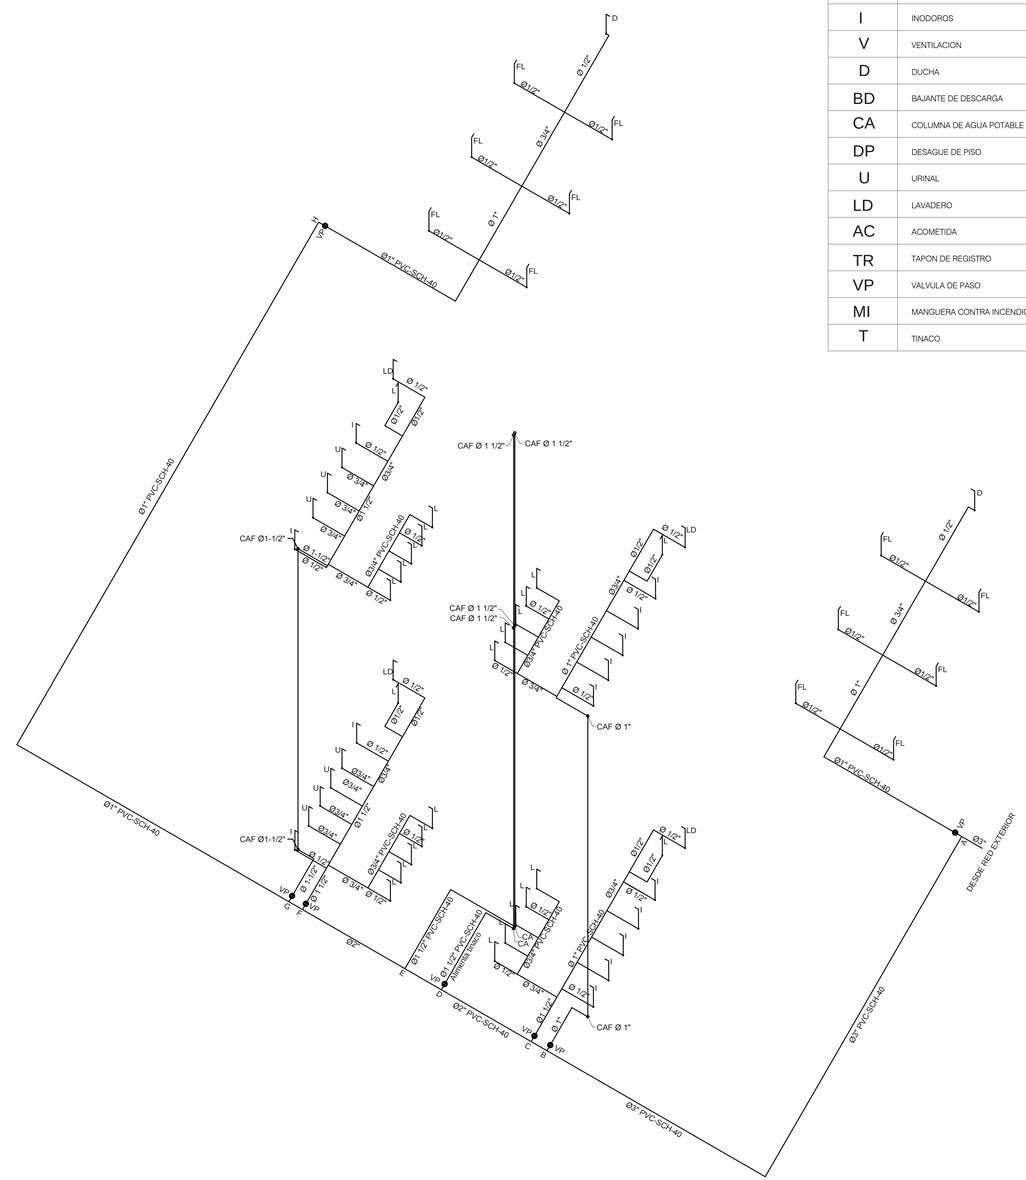

2 IS-07 ISOMETRICA DE AGUA POTABLE, EDIFICIO DE AULAS Y LABORATORIOS RECINTO URANIA MONTAS
ESC.: 1:100

NOTAS GENERALES:

1- LAS TUBERÍAS DE DRENAJE COLGANTE TIENEN PENDIENTE DE 1% SALVO INDICACIÓN CONTRARIA.

2- LAS TUBERÍAS DE DRENAJE SOTERRADAS TIENEN PENDIENTE DE 2% SALVO INDICACIÓN CONTRARIA.

3- LAS TUBERÍAS DE DRENAJE SON PVC SDR-41 DEL DIÁMETRO INDICADO.

4- TODAS LAS UNIDADES SON EN METRO, SALVO INDICACIÓN CONTRARIA

LEYENDA SANITARIA

SÍMBOLO Y ABREVIATURA	DESCRIPCIÓN
———	TRAZADO AGUAS NEGRAS
———	TRAZADO AGUA POTABLE
FL	FREGADERO LABORATORIO
F	FREGADERO
TG	TRAMPA DE GRASA
BP	BAJANTE PLUVIAL
L	LAVAMANOS
I	INODOROS
V	VENTILACION
D	DUCHA
BD	BAJANTE DE DESCARGA
CA	COLUMNA DE AGUA POTABLE
DP	DESAGUE DE PISO
U	URINAL
LD	LAVADERO
AC	ACOMETIDA
TR	TAPON DE REGISTRO
VP	VALVULA DE PASO
MI	MANGUERA CONTRA INCENDIOS
T	TINACO

INSTITUTO SUPERIOR
DE FORMACIÓN DOCENTE

Caonabo, esq. Leonardo Da Vinci, Urbanización Renacimiento, Sector Mirador Sur, Santo Domingo Distrito Nacional, República Dominicana

REVISIONES

FECHA	DESCRIPCIÓN	NO.
11-NOV-15	REVISIÓN	A

BEN GIL ®
BEN GIL & ASOCIADOS,
ARQUITECTOS E INGENIEROS, S.A
C/ Dr. Piñeyro, 200. Edif. Carolina III, 301
Zona Universitaria, Santo Domingo
República Dominicana
809 532 3712
bengil.arq@gmail.com

EQUIPO / CODIA

DISEÑO ARQUITECTÓNICO
Vencian Alejandro Ben Gil / Codia 4917

ARQUITECTO ASOCIADO
Vachelle Tobal Morató / Codia 29350

DIBUJO
Vachelle Tobal Morató / Codia 29350

DISEÑO SANITARIO
Ing. Hidrosanitario Stalin Acosta / Codia 20771

CONSULTORES

COMPAÑÍA TAVERAS INGENIERÍA & SERVICIOS S.A.
Ing. Civil Manuel Ant. Taveras Montero / Codia 20248

COMPAÑÍA AS ELECTRICIDAD SLR
Ing. Eléctrico Guillermo Santoni Codia 9189

COMPAÑÍA S. ACOSTA & ASOCIADOS
Ing. Hidrosanitario Stalin Acosta / Codia 20771

FIRMAS

PROPIETARIO

ARQUITECTO

ING. ESTRUCTURALISTA

ING. ELÉCTRICO

ING. SANITARIO

PROYECTO
Recinto Urania Montas

LUGAR
San Juan de la Maguana, República Dominicana

PROPIETARIO
Instituto Superior de Formación Docente, Salomé Ureña

ARCHIVO DE AUTOCAD
ISFD-RUM-01-IS-07-A.dwg

CONTENIDO
EDIFICIO AULAS Y LABORATORIOS - RUM
ISOMÉTRICA DE AGUAS POTABLES Y AGUAS NEGRAS DEL EDIFICIO DE AULAS Y LABORATORIOS

FECHA
17.03.2016

ESCALA
INDICADA

IS-07