



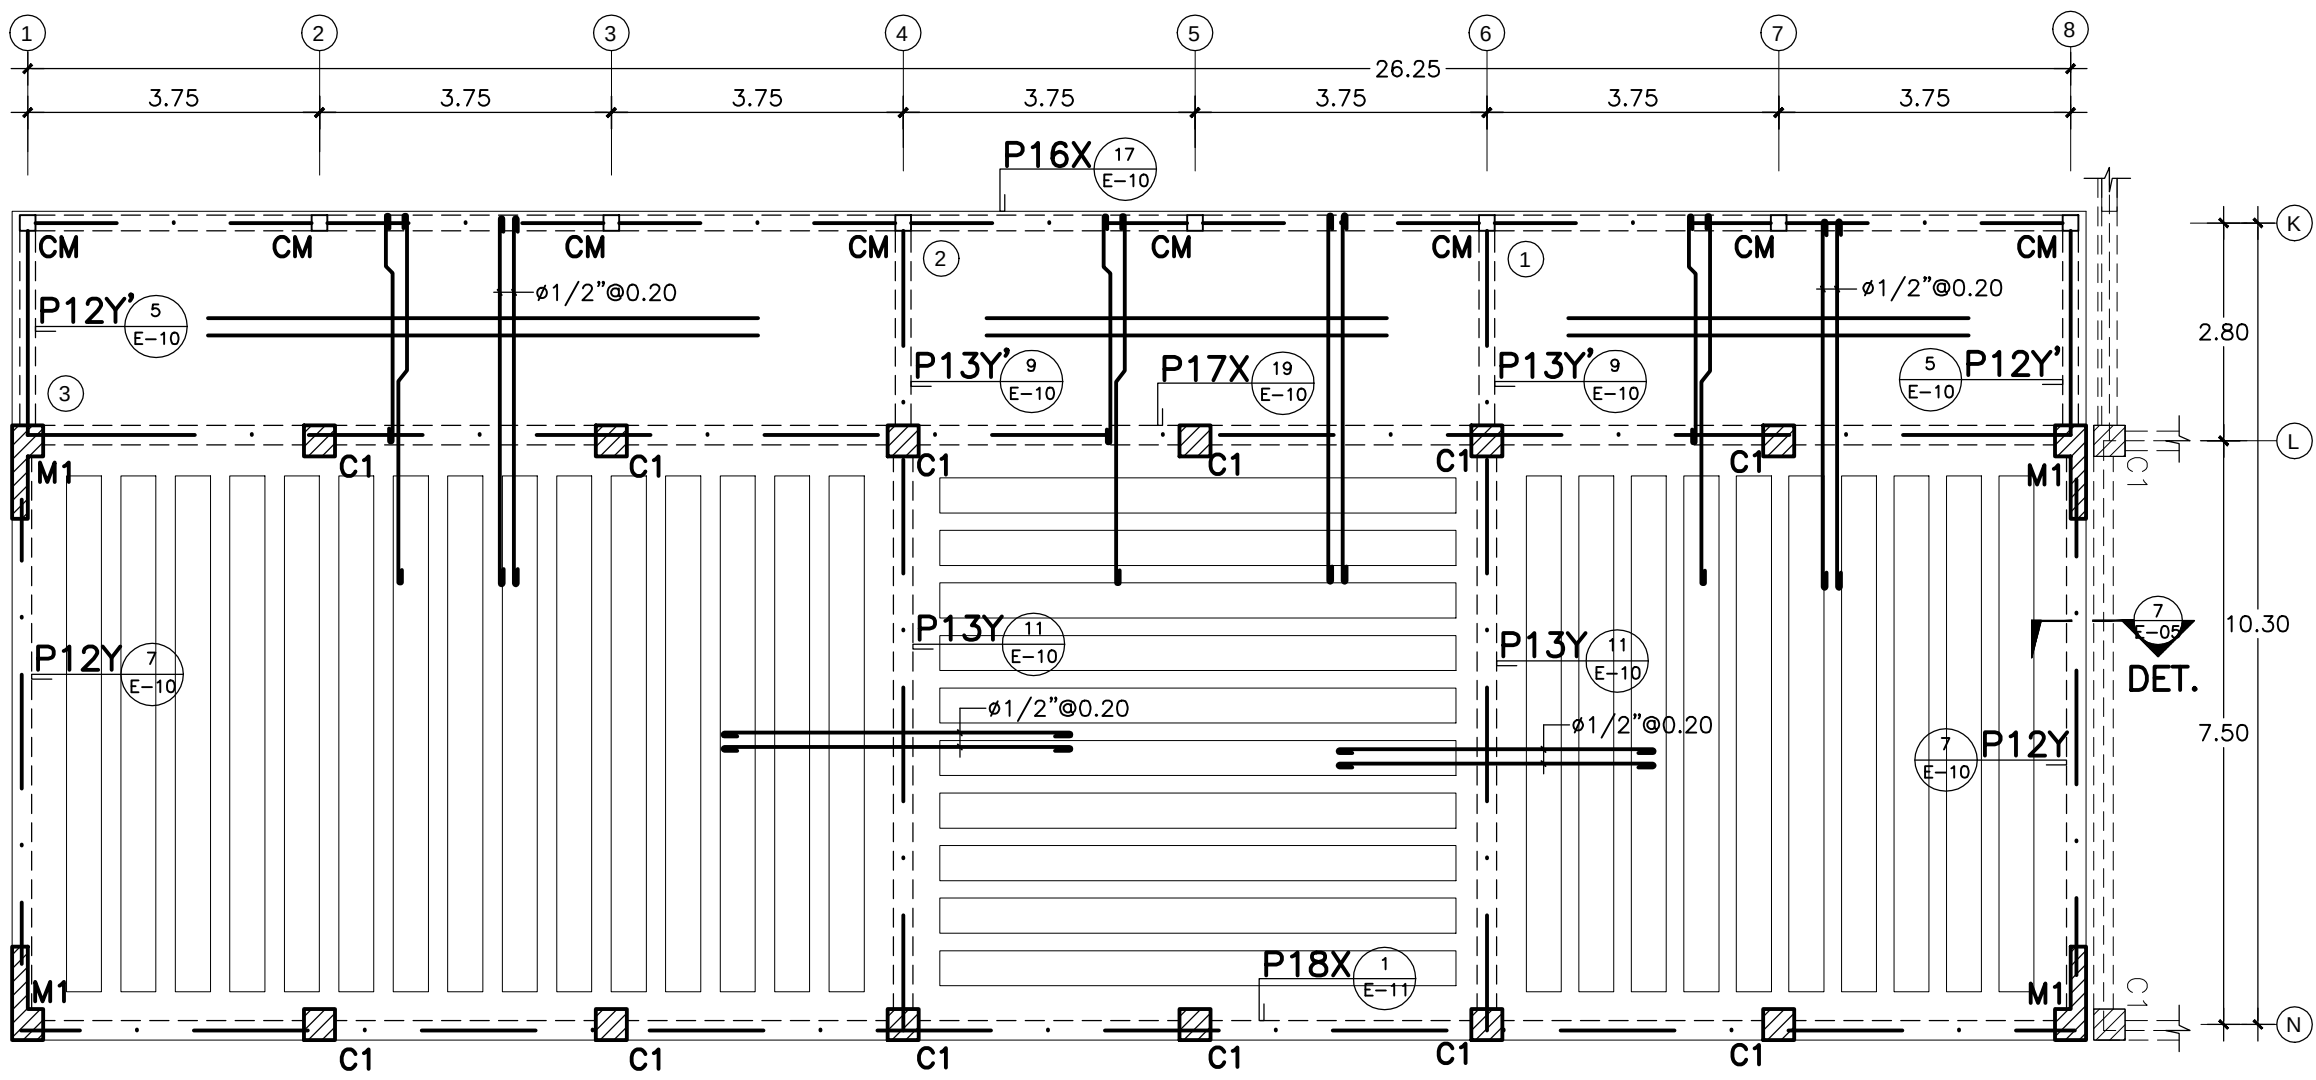


PLANTA ESTRUCTURAL EDIF. LATERAL IZQUIERDO ENTREPISO

1 E-06 ESC. 1:100

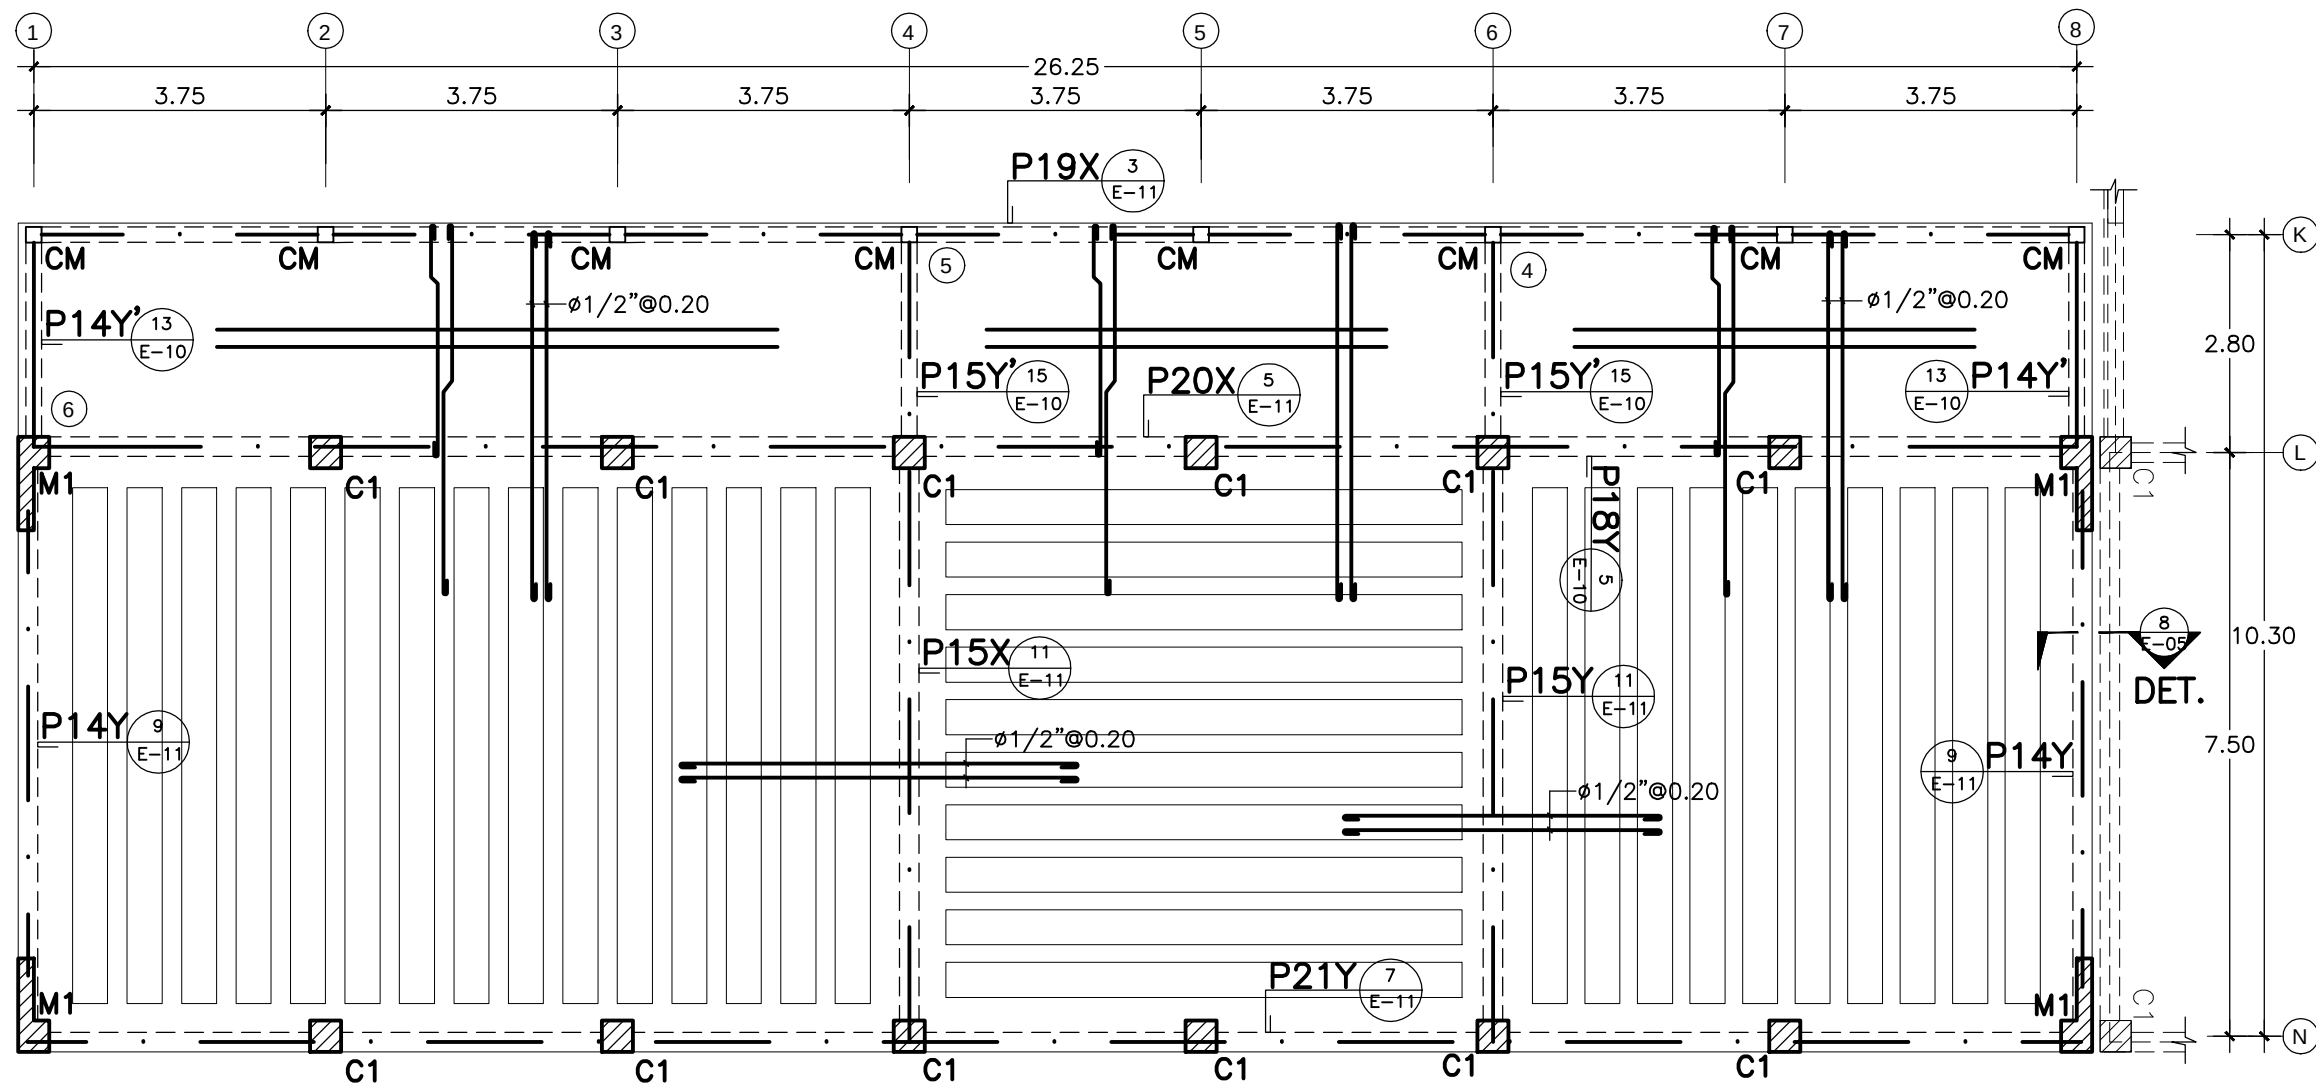


PLANTA ESTRUCTURAL EDIF. LATERAL IZQUIERDO TECHO

2 E-06 ESC. 1:100

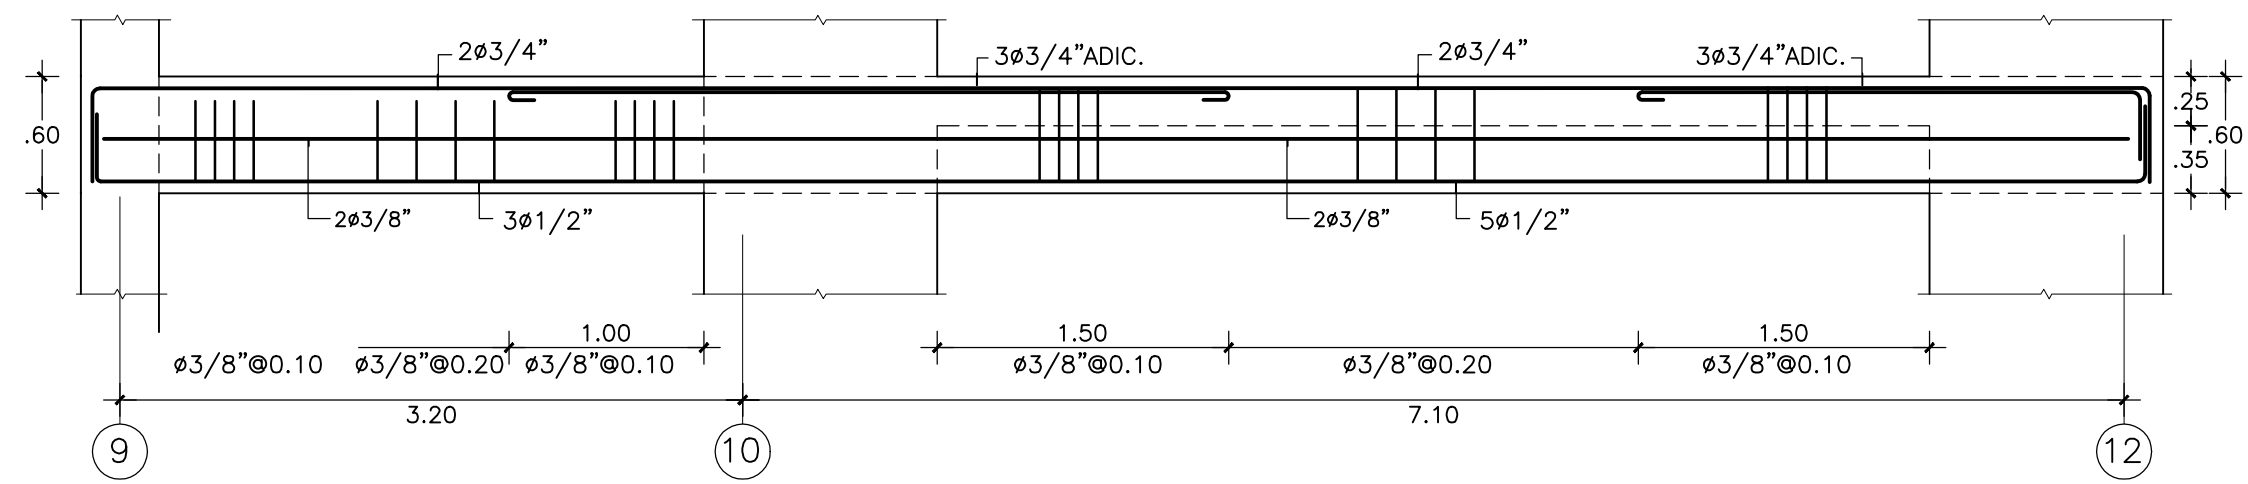


3 ARMADURA PORTICO P1X

E-06 ESC. 1:40

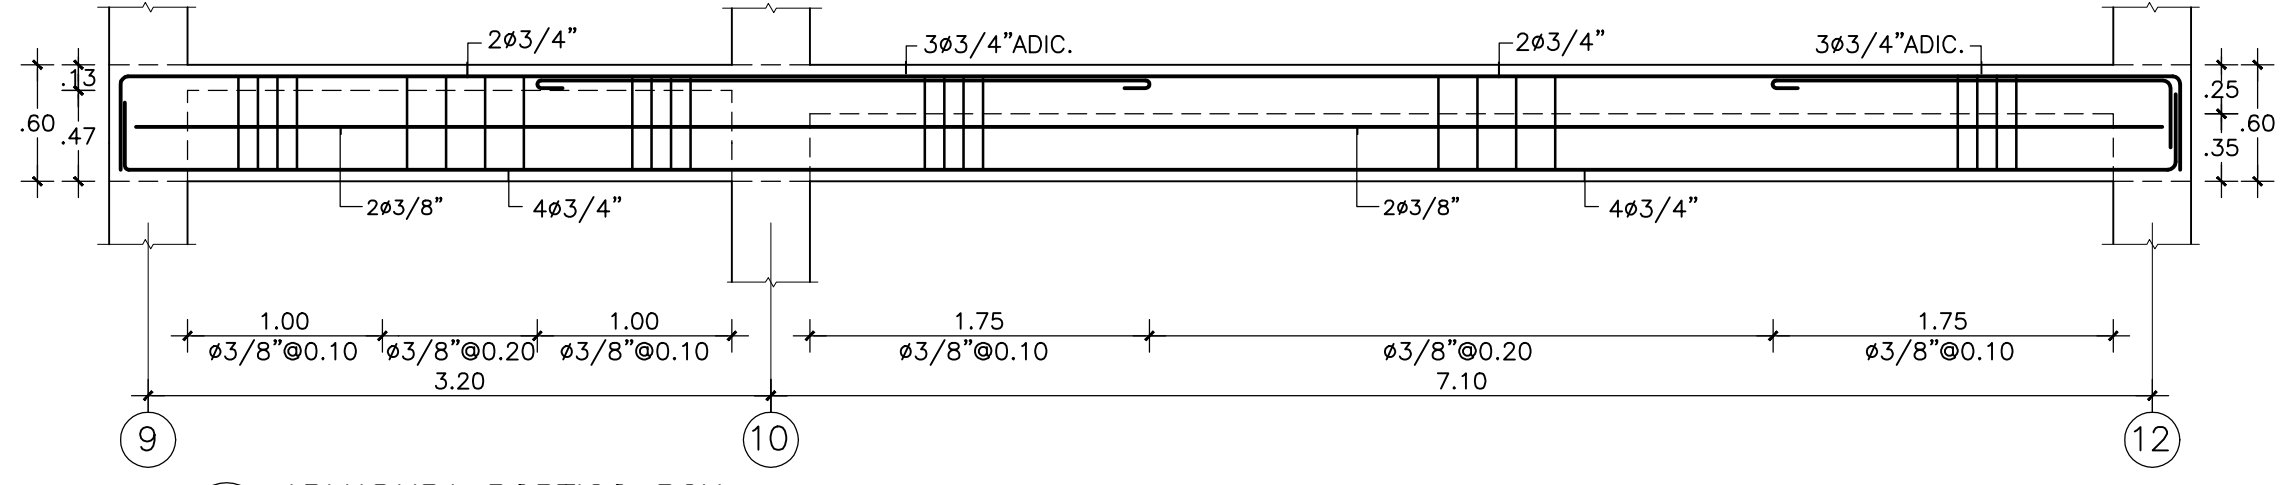


5 ARMADURA PORTICO P2X

E-06 ESC. 1:40

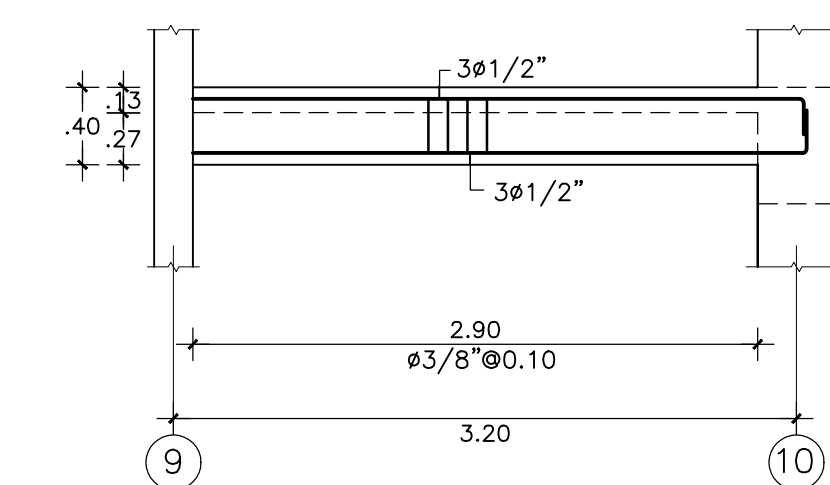

7 ARMADURA PORTICO P3X'


E-06 ESC. 1:40

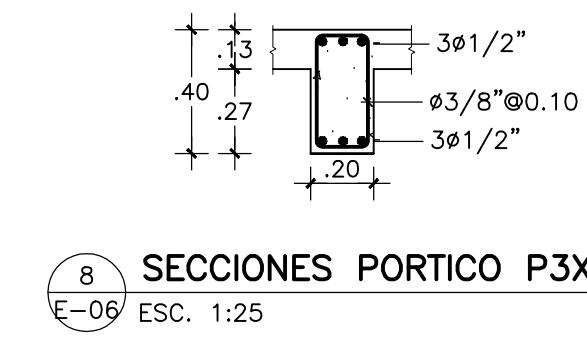

8 SECCIONES PORTICO P3X'


E-06 ESC. 1:25

NOTA IMPORTANTE:
EL CONTRATISTA NO PODRÁ REPLANTEAR GEOMÉTRICAMENTE CON EL PLANO INDICATIVO ESTRUCTURAL AQUI DETALLADO. ES OBLIGATORIO TRABAJAR DIMENSIONAL Y GEOMÉTRICAMENTE CON LOS DOCUMENTOS DEL SET ARQUITECTÓNICO.

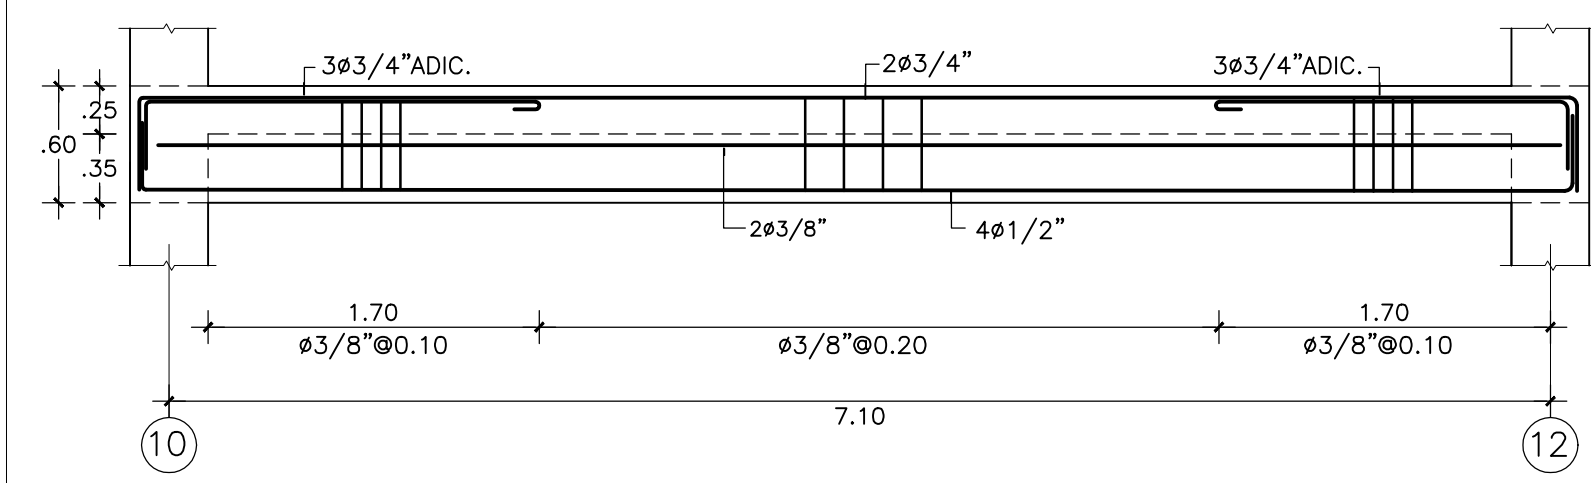


9 ARMADURA PORTICO P3X

E-06 ESC. 1:40

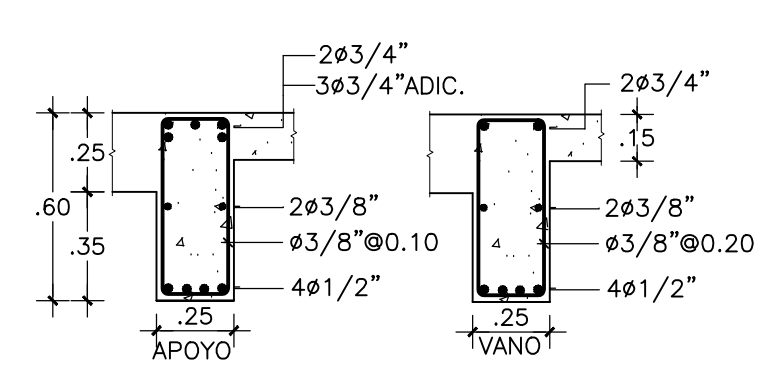


10 SECCIONES PORTICO P3X

E-06 ESC. 1:25

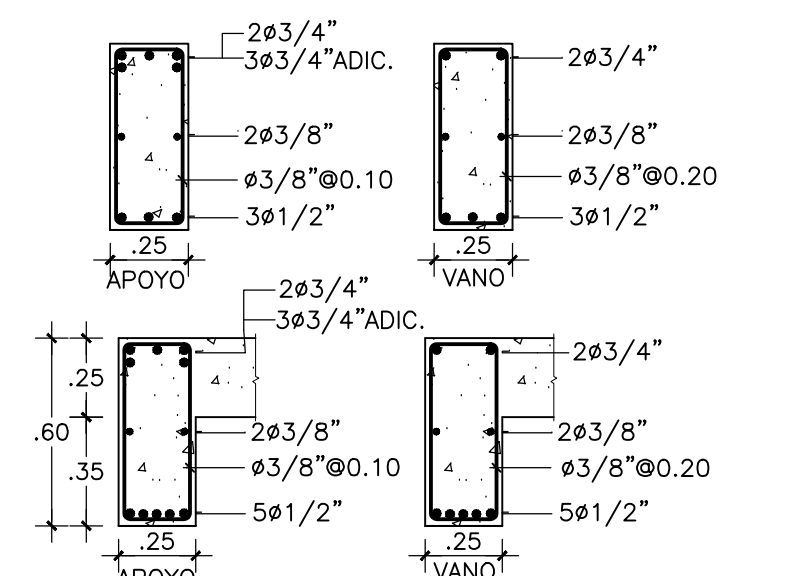

4 SECCIONES PORTICO P1X

E-06 ESC. 1:25


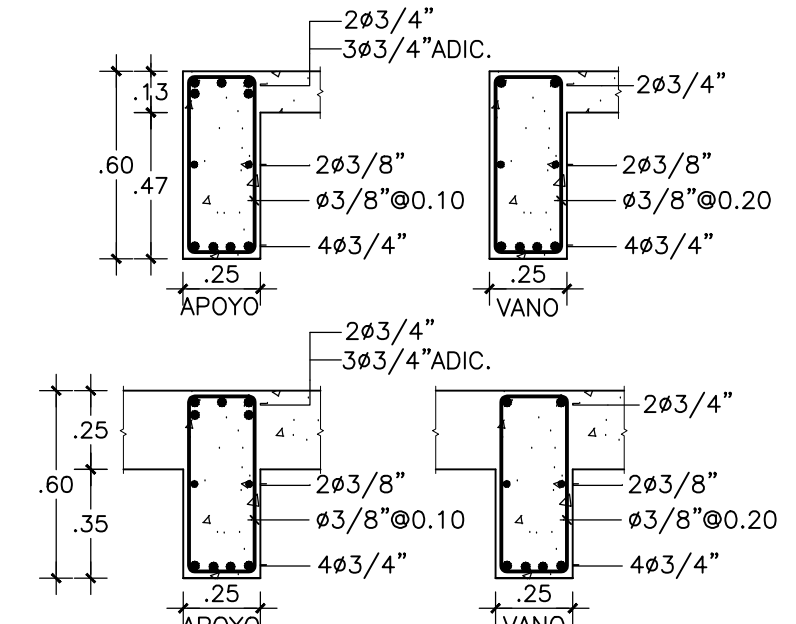


6 SECCIONES PORTICO P2X

E-06 ESC. 1:25


- NOTA:
- * EL ESPESOR A USAR EN LOSAS MACIZAS SERA H=0.13Mts.
 - * EL ACERO A USAR EN LOSAS MACIZAS SERA $\phi 3/8''@0.20$ S.I.C.
 - * EL ACERO A USAR EN LOSAS POR TEMPERATURA SERA $\phi 3/8''@0.25$ S.I.C.
 - * EL ACERO ADICIONAL A USAR EN APOYOS SERA $\phi 3/8''@0.20$ S.I.C.

ESFUERZOS DE MATERIALES	
CONCRETO COLUMNAS, MUROS, VIGAS, LOSAS.	$f'c = 240 \text{ Kg/cm}^2$
ACERO	$f_y = 4,200 \text{ Kg/cm}^2$
ACERO PERFILES	$f_y = 3,515 \text{ Kg/cm}^2$
ACERO PLACAS	$f_y = 2,530 \text{ Kg/cm}^2$
SOLDADURA	$f_y = 4,900 \text{ Kg/cm}^2$

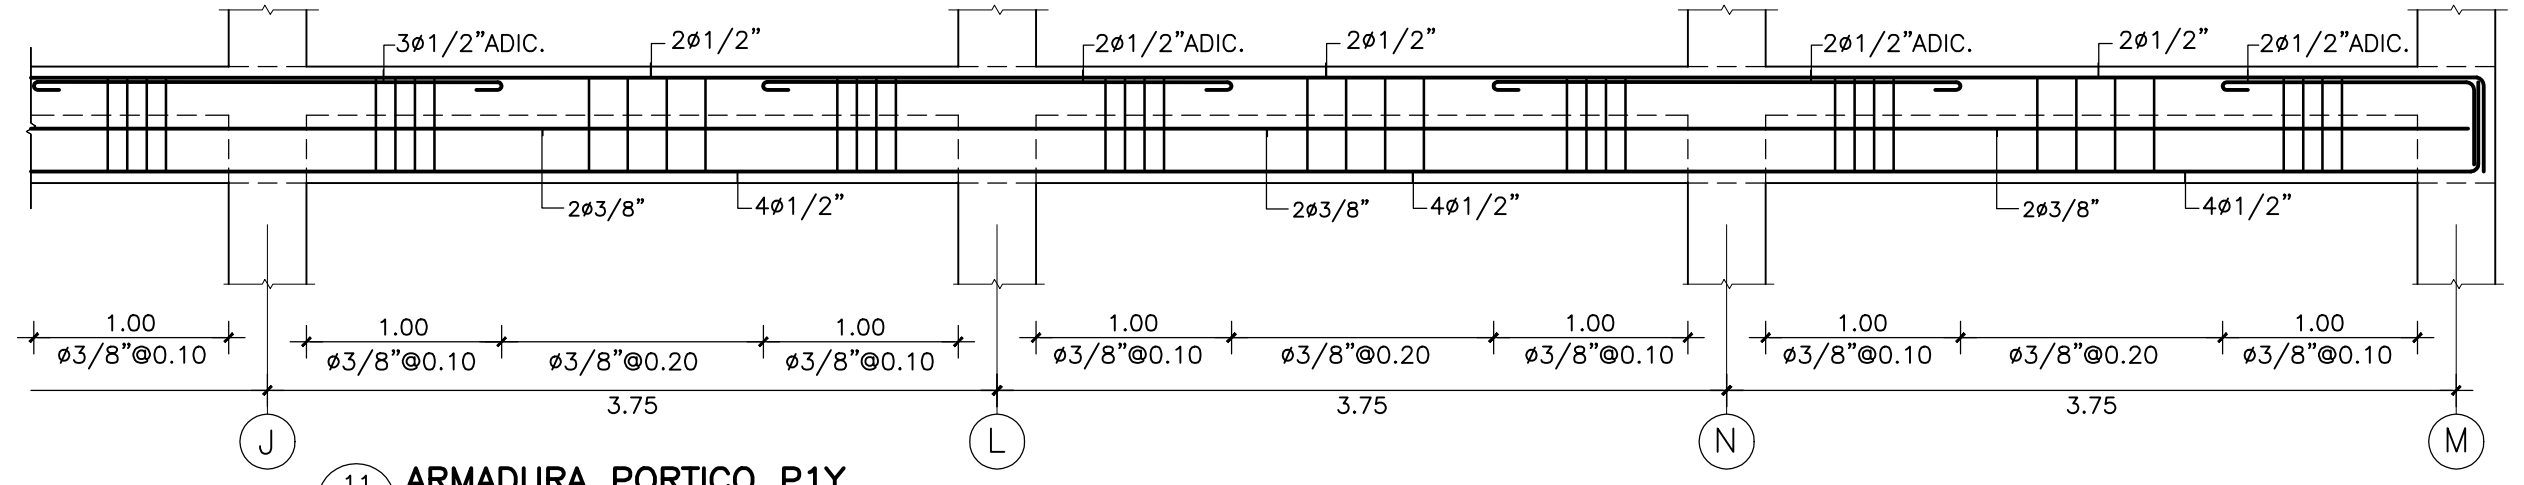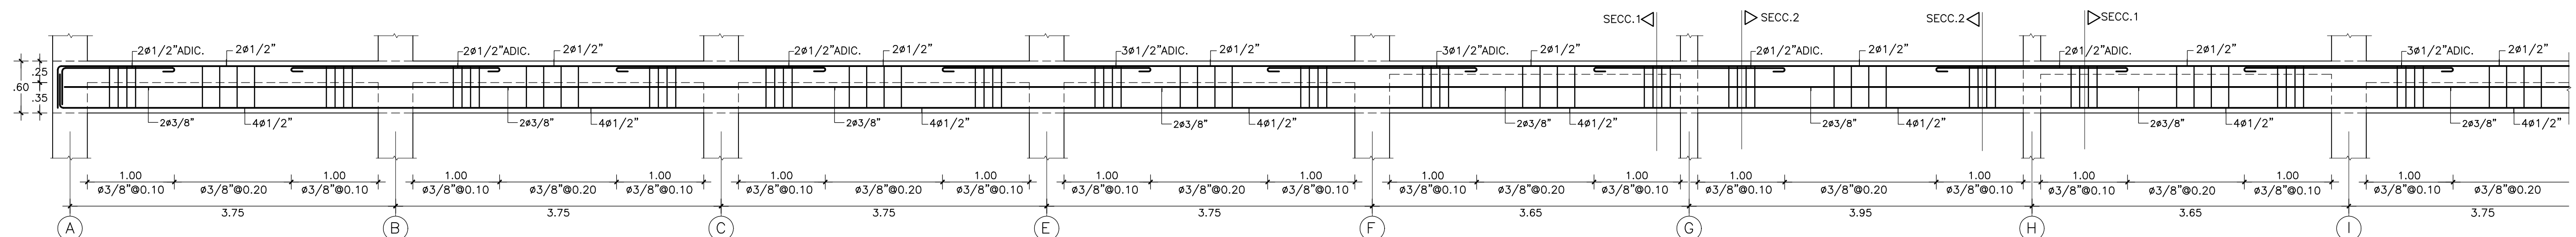



11 ARMADURA PORTICO P1Y

E-06 ESC. 1:40

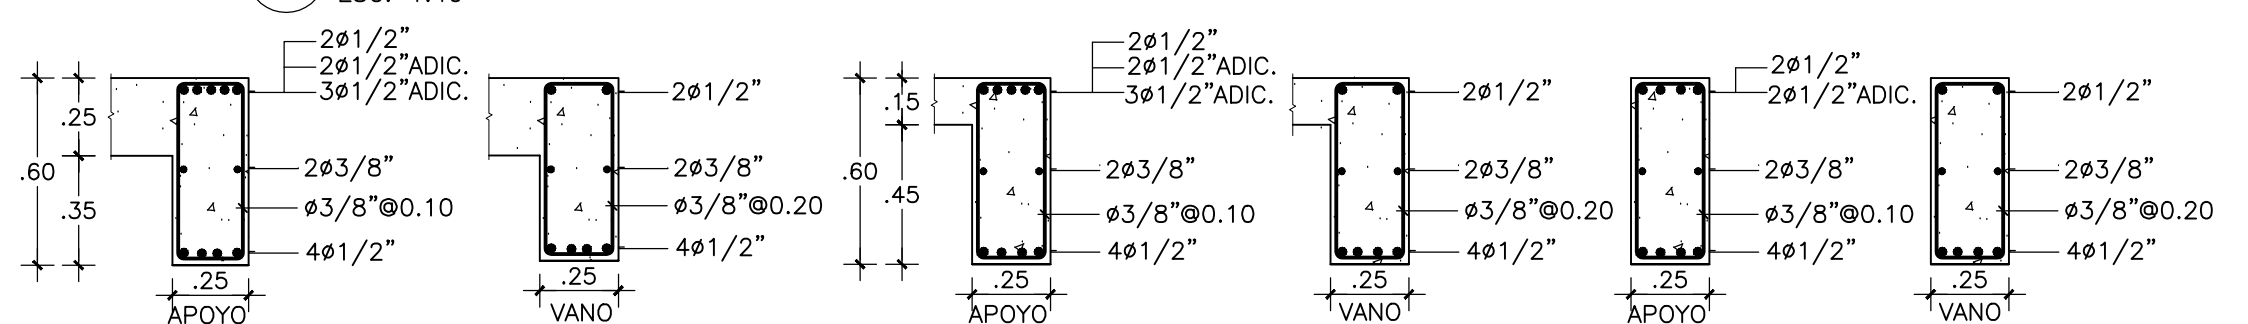


12 SECCIONES PORTICO P1Y

E-06 ESC. 1:25

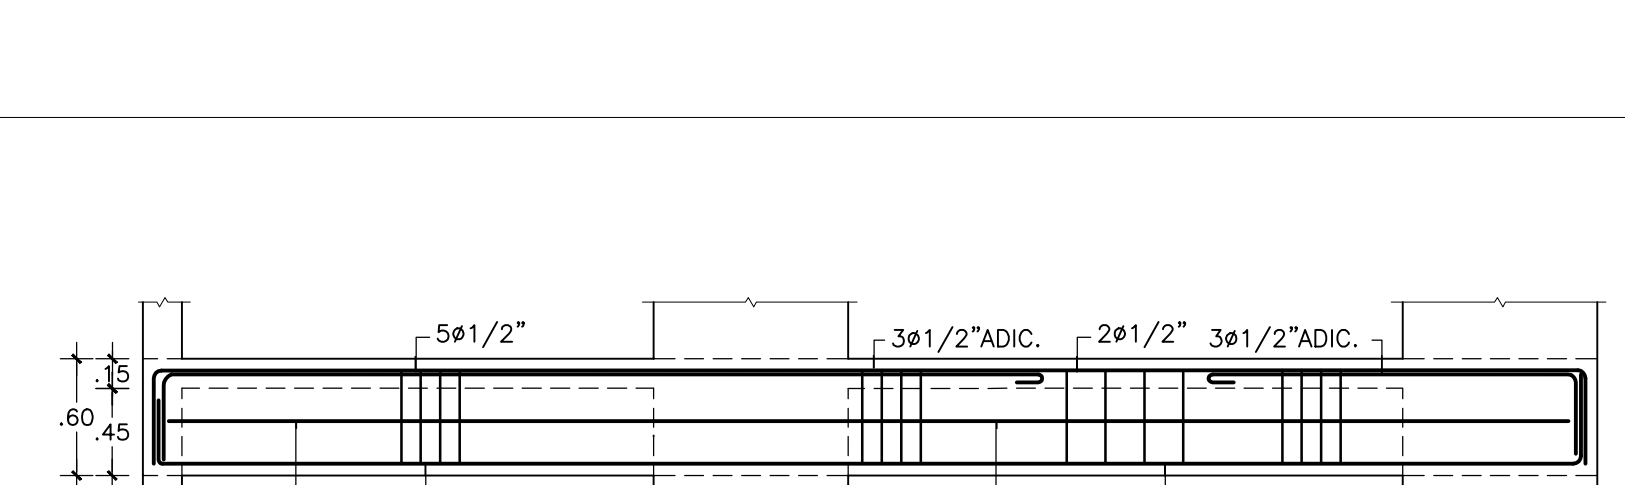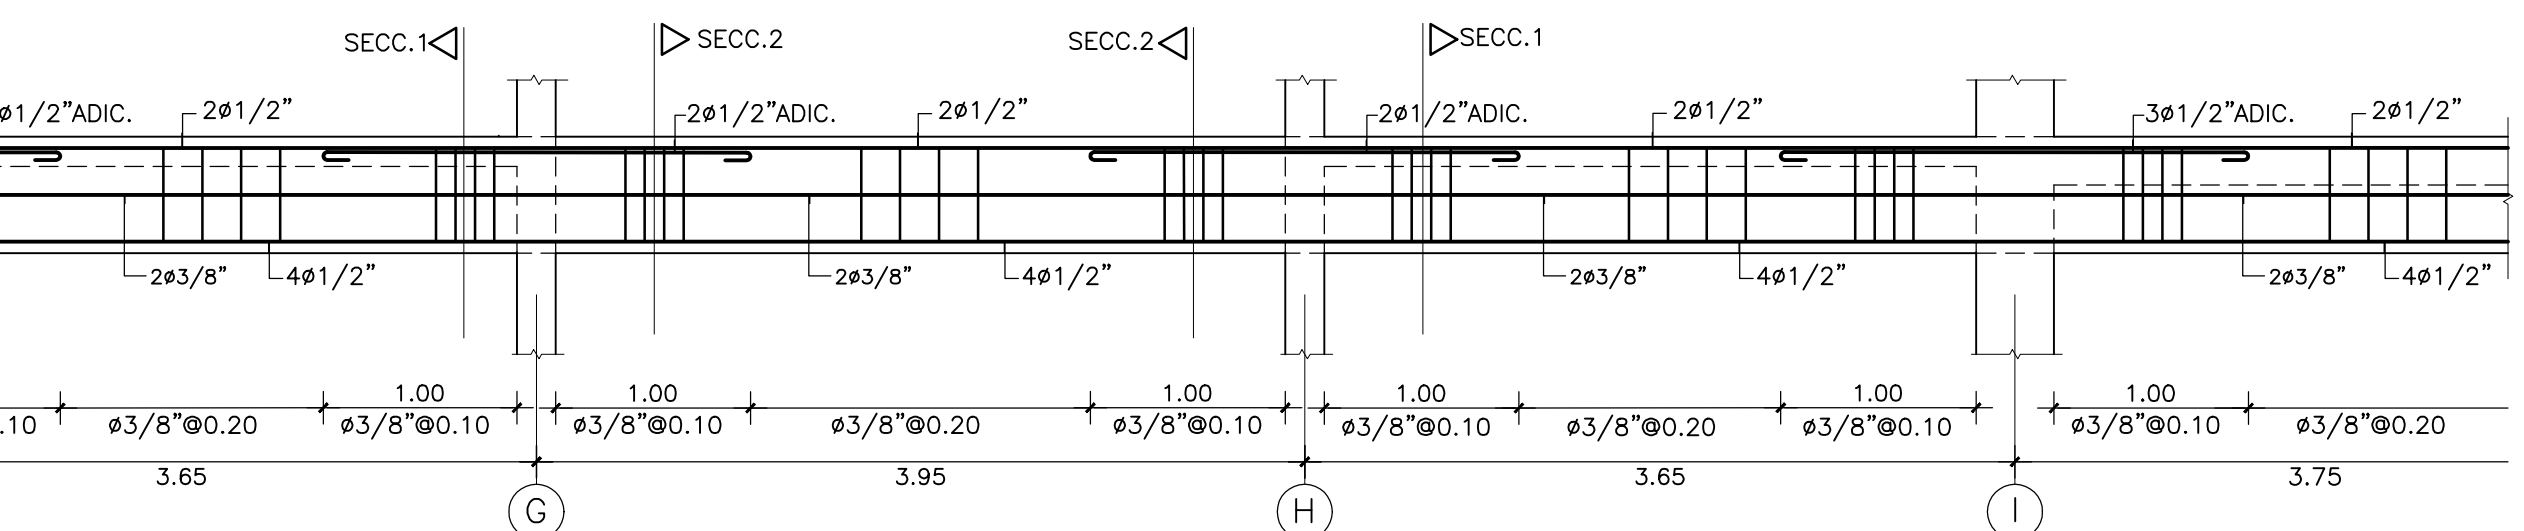

13 ARMADURA PORTICO P4X

E-06 ESC. 1:40

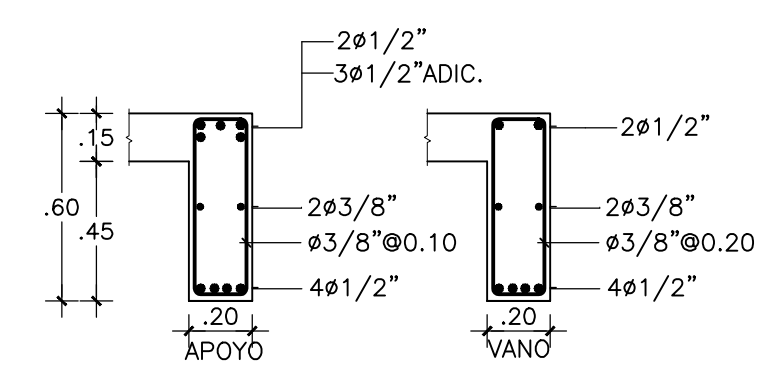

14 SECCIONES PORTICO P4X

E-06 ESC. 1:25



INSTITUTO SUPERIOR DE FORMACIÓN DOCENTE

Caamaño, mg. Leonardo Da Vinci, Urbanización Planamiento, Sector Mirador Sur, Santo Domingo Distrito Nacional, República Dominicana

REVISIONES		
FECHA	DESCRIPCIÓN	NO.
11-NOV-15	REVISIÓN	A

BEN GIL ®

BEN GIL & ASOCIADOS, ARQUITECTOS E INGENIEROS, S.A. C/ Dr. Pileggi, 200, Edif. Carolina III, 301 Zona Universitaria, Santo Domingo República Dominicana 805 532 3712 ben.gil.ara@gmail.com

EQUIPO / CODIA

DESIGNO ARQUITECTÓNICO

Vencian Alejandro Ben Gil / Codia 4917

ARQUITECTO ASOCIADO

Vachelle Tobal Morató / Codia 29350

DIBUJO

Vachelle Tobal Morató / Codia 29350

DESIGNO SANITARIO

Ing. Hidrosanitario Stalin Acosta / Codia 20771

CONSULTORES

COMPANIA TAVERAS INGENIERIA & SERVICIOS S.A.
Ing. Civi Manuel Ant. Taveras Montero / Codia 20248

COMPANIA SAS ELECTRICIDAD SLR
Ing. Electrico Guillermo Santoni Codia 9189

COMPANIA S. ACOSTA & ASOCIADOS
Ing. Hidrosanitario Stalin Acosta / Codia 20771

FIRMAS

PROPIETARIO

ARQUITECTO

ING. ESTRUCTURALISTA

ING. ELÉCTRICO

ING. SANITARIO

PROYECTO

Recinto Urania Montas

LUGAR

San Juan de la Maguana, República Dominicana

PROPIETARIO

Instituto Superior de Formación Docente, Salomé Urania

ARCHIVO DE AUTOCAD

ISFD-RUM-01-E-06-A.dwg

CONTENIDO

EDIFICIO AULAS Y LABORATORIOS - RUM PLANTA ESTRUCTURAL EDIF LATERAL Izquierda ENTREPISO Y TECHO Y SECCIONES DE PORTICOS

FECHA

17.03.2016

ESCALA

INDICADA

E-06

43

52