



INSTITUTO SUPERIOR
DE FORMACIÓN DOCENTE

Carrizosa, ems. Leonor de la Vici, Urbanización
Planificación, Sector Mirador Sur, Santo Domingo
Distrito Nacional, República Dominicana

REVISIONES		
FECHA	DESCRIPCIÓN	NO.
11-NOV-15	REVISIÓN	A

BEN GIL ®

BEN GIL & ASOCIADOS,
ARQUITECTOS E INGENIEROS, S.A.
C/ Dr. Pileggi, 250, Edif. Carolina III, 301
Zona Universitaria, Santo Domingo
República Dominicana
809 532 3712
ben.gil.ara@gmail.com

EQUIPO / CODIA

DISEÑO ARQUITECTÓNICO

Vencian Alejandro Ben Gil / Codia 4917

ARQUITECTO ASOCIADO

Vachelle Tobal Moratón / Codia 29350

DIBUJO

Vachelle Tobal Moratón / Codia 29350

DISEÑO SANITARIO

Ing. Hidrosanitario Stalin Acosta /
Codia 20771

CONSULTORES

COMPANHIA TAVERAS INGENIERIA &
SERVICIOS S.A.
Ing. Civi Manuel Ant. Taveras Montero /
Codia 20246

COMPANHIA AS ELECTRICIDAD SLR
Ing. Electrico Guillermo Santoni
Codia 9189

COMPANHIA S. ACOSTA & ASOCIADOS
Ing. Hidrosanitario Stalin Acosta /
Codia 20771

FIRMAS

PROPIETARIO

ARQUITECTO

ING. ESTRUCTURALISTA

ING. ELÉCTRICO

ING. SANITARIO

PROYECTO

Recinto Urinario Montas

LUGAR

San Juan de la Maguana, República Dominicana

PROPIETARIO

Instituto Superior de Formación Docente,
Salomé Uribe

ARCHIVO DE AUTOCAD

ISFD-RUM-01-E-07-A.dwg

CONTENIDO

EDIFICIO AULAS Y LABORATORIOS - RUM
ARMADURA Y SECCIONES DE PORTICOS 1

FECHA


17.03.2016

ESCALA

INDICADA E-07


44

52

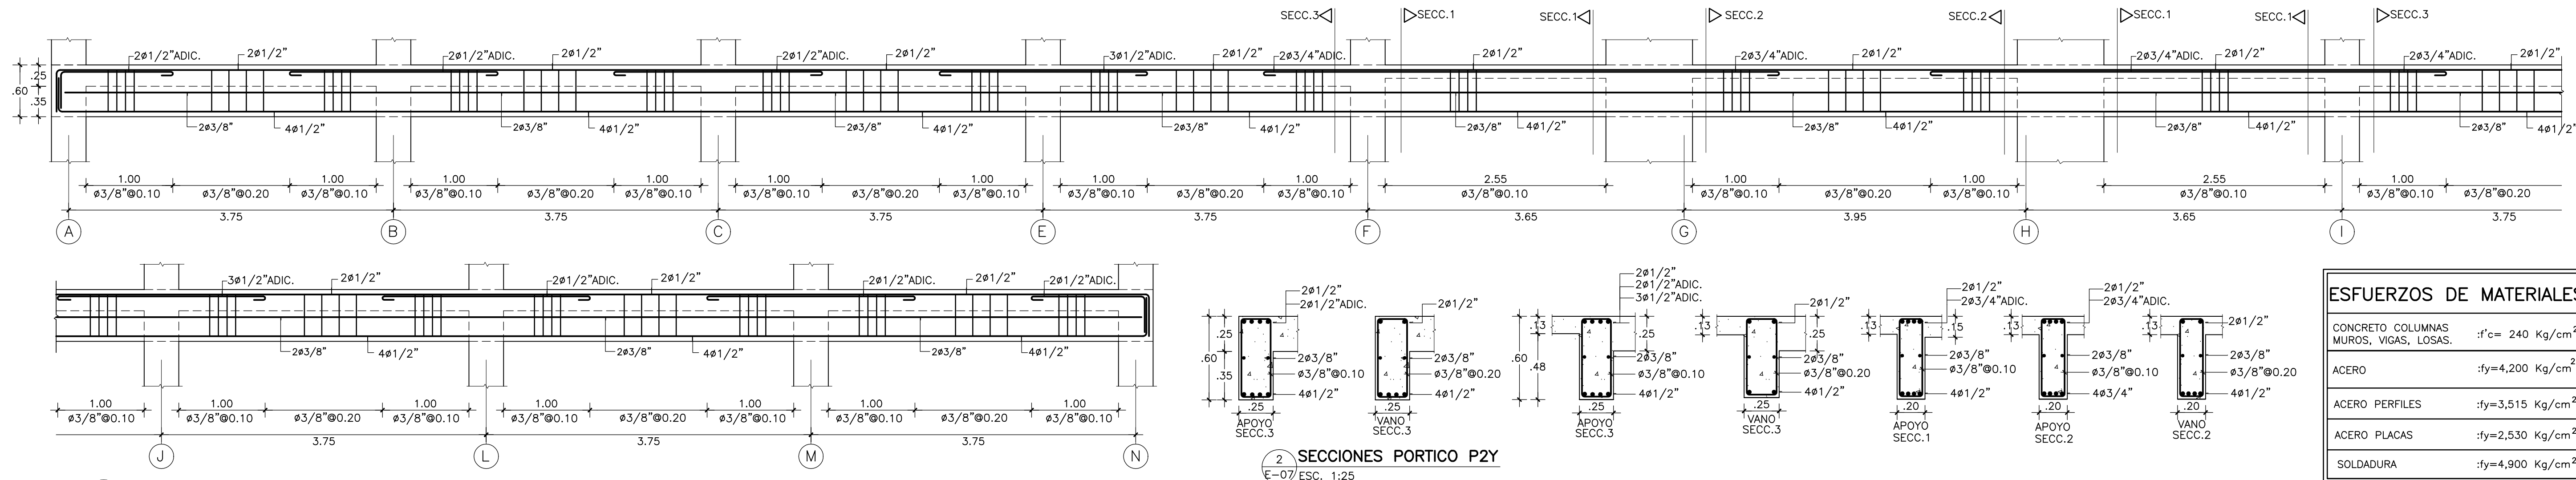


1 ARMADURA PORTICO P2Y
E-07 ESC. 1:40

2 SECCIONES PORTICO P2Y
E-07 ESC. 1:25

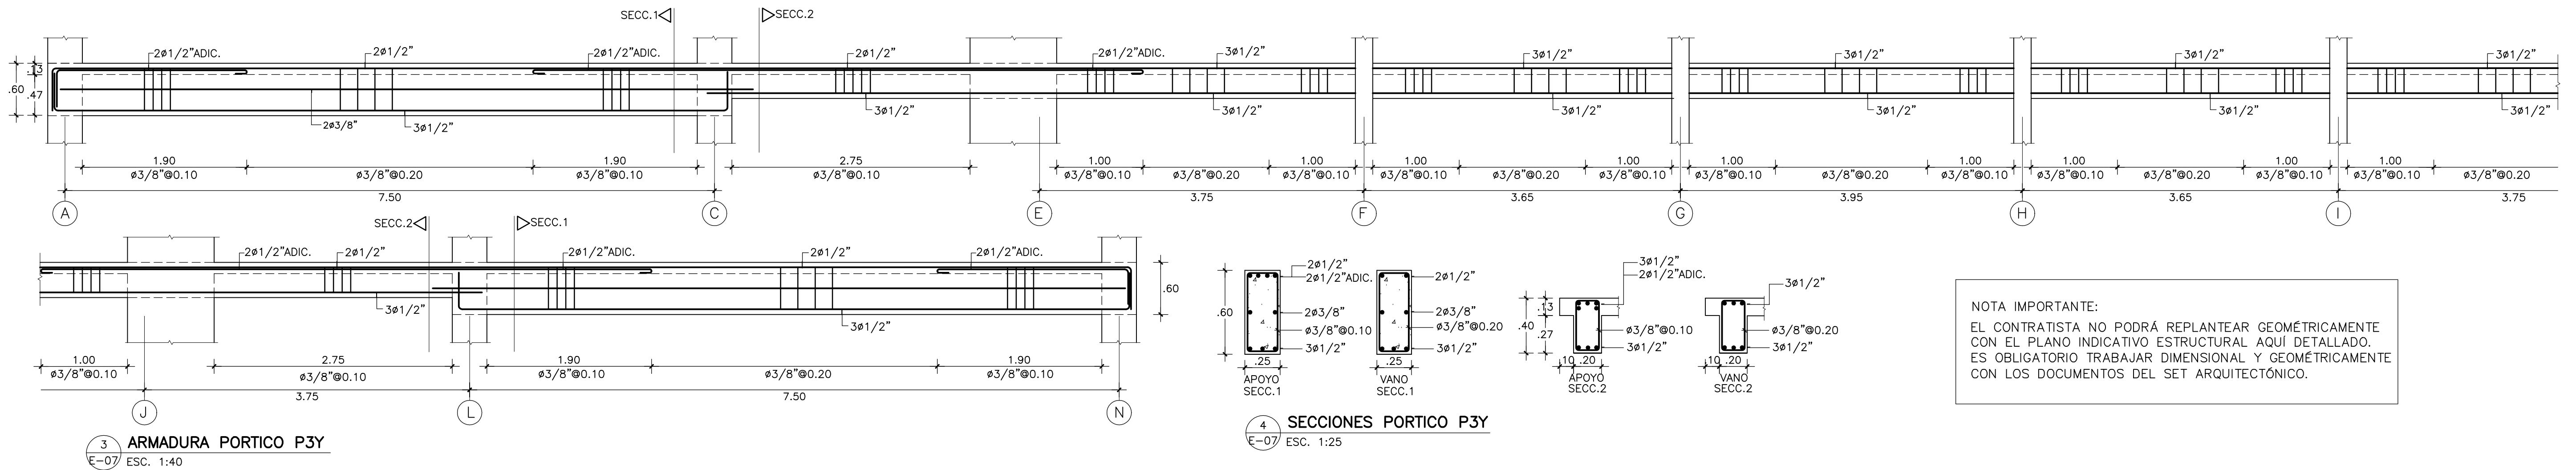


3 ARMADURA PORTICO P3Y
E-07 ESC. 1:40

4 SECCIONES PORTICO P3Y
E-07 ESC. 1:25

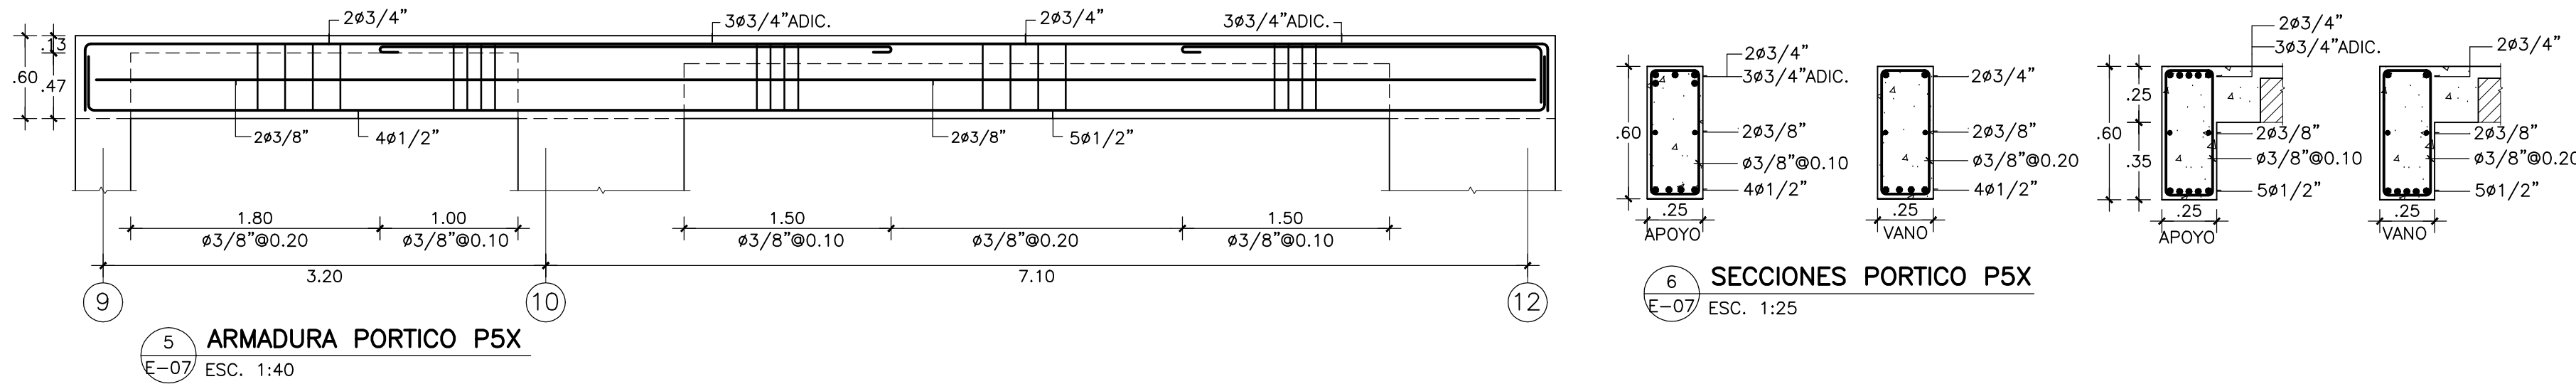


5 ARMADURA PORTICO P5X
E-07 ESC. 1:40

6 SECCIONES PORTICO P5X
E-07 ESC. 1:25

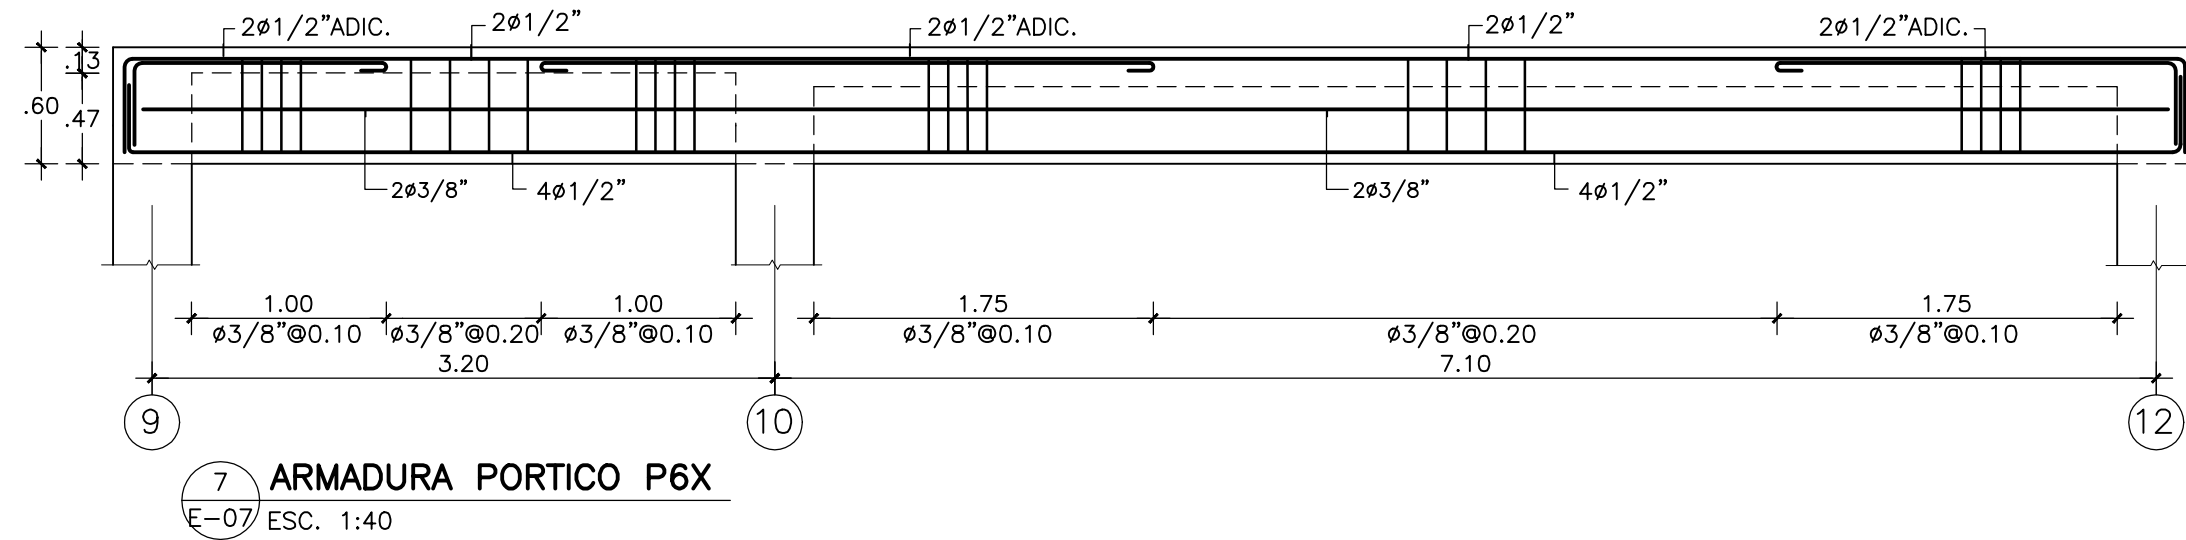


7 ARMADURA PORTICO P6X
E-07 ESC. 1:40

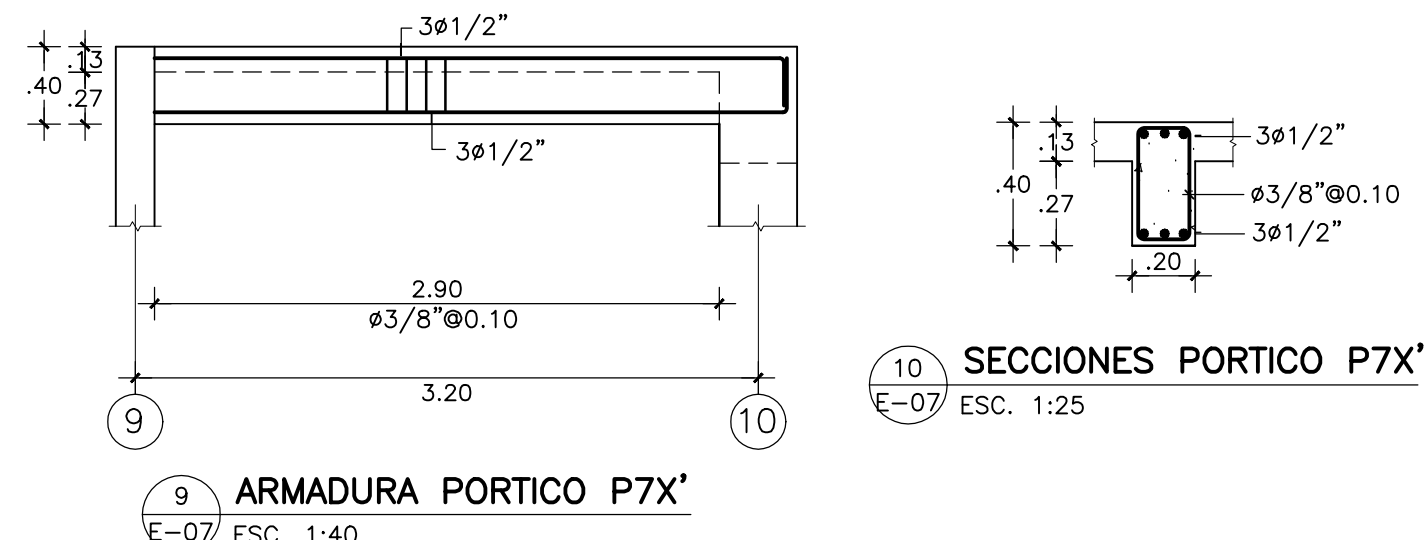


9 ARMADURA PORTICO P7X
E-07 ESC. 1:40


10 SECCIONES PORTICO P7X
E-07 ESC. 1:25

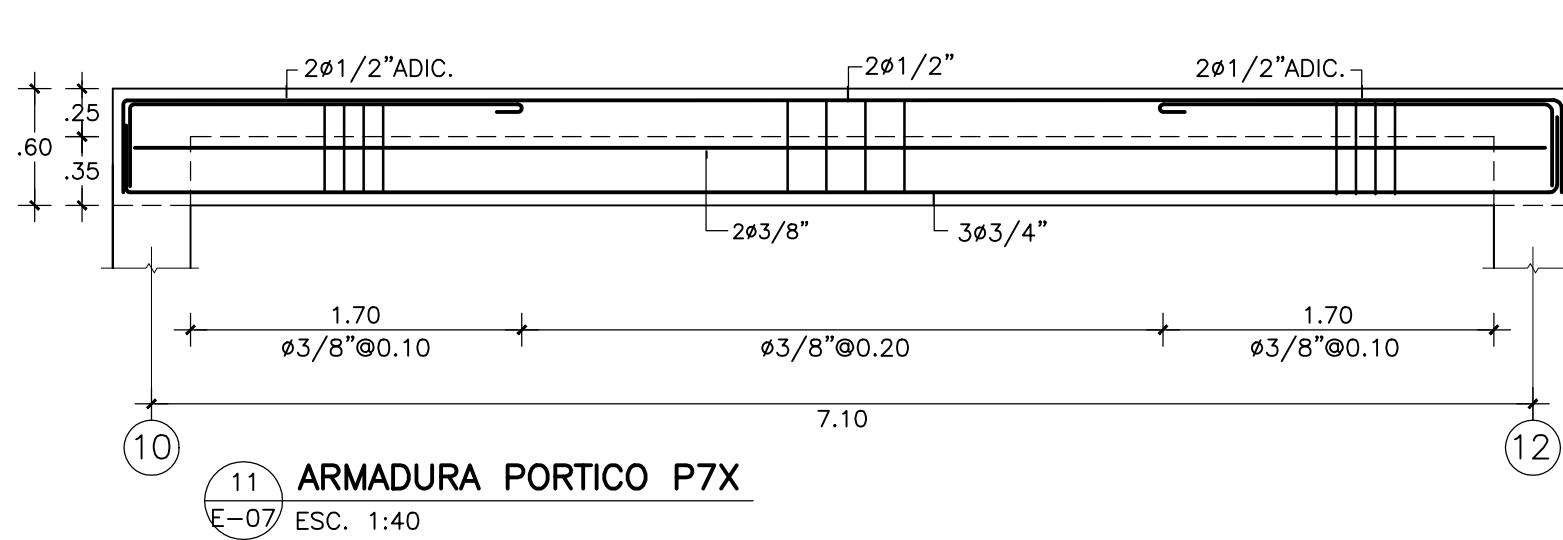


11 ARMADURA PORTICO P7X
E-07 ESC. 1:40

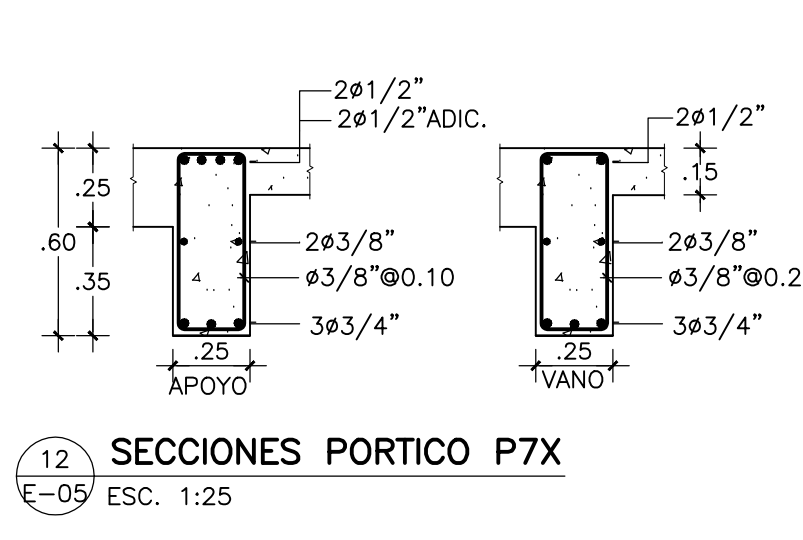


12 SECCIONES PORTICO P7X
E-05 ESC. 1:25

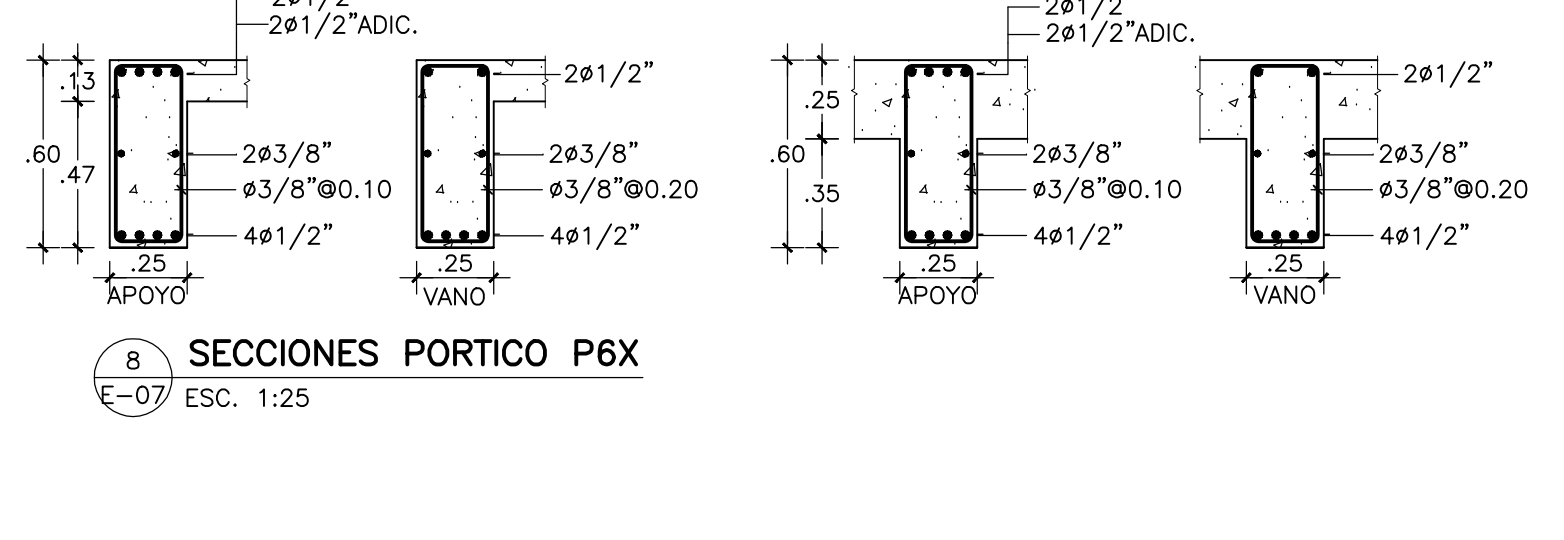


8 SECCIONES PORTICO P6X
E-07 ESC. 1:25

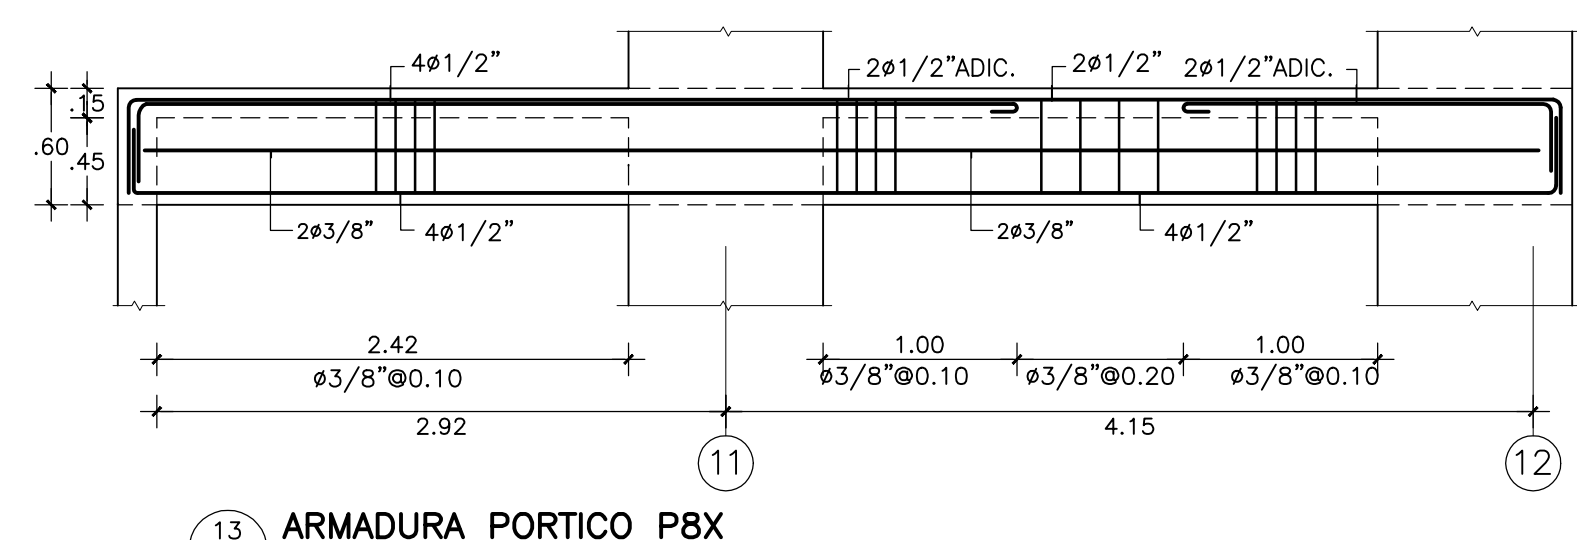


13 ARMADURA PORTICO P8X
E-07 ESC. 1:40

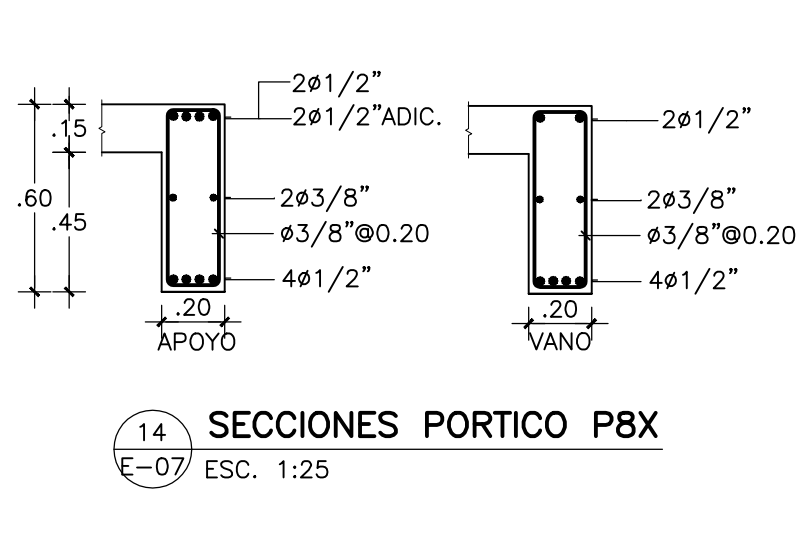

14 SECCIONES PORTICO P8X
E-07 ESC. 1:25

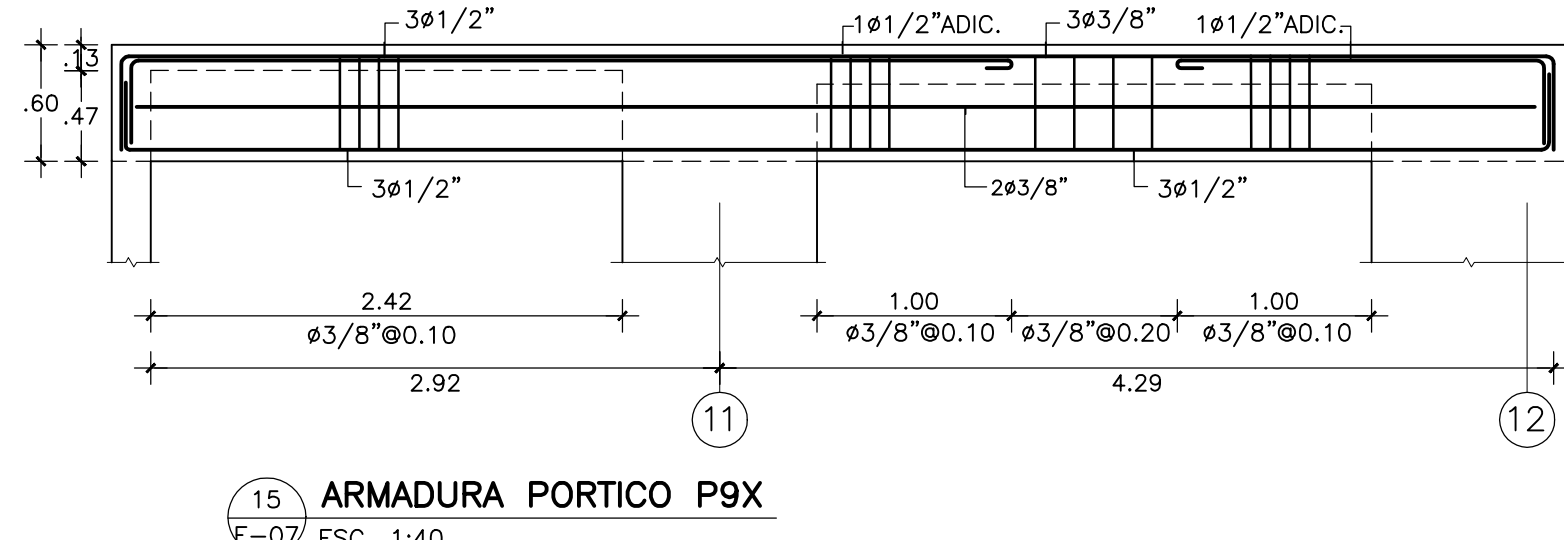

15 ARMADURA PORTICO P9X
E-07 ESC. 1:40

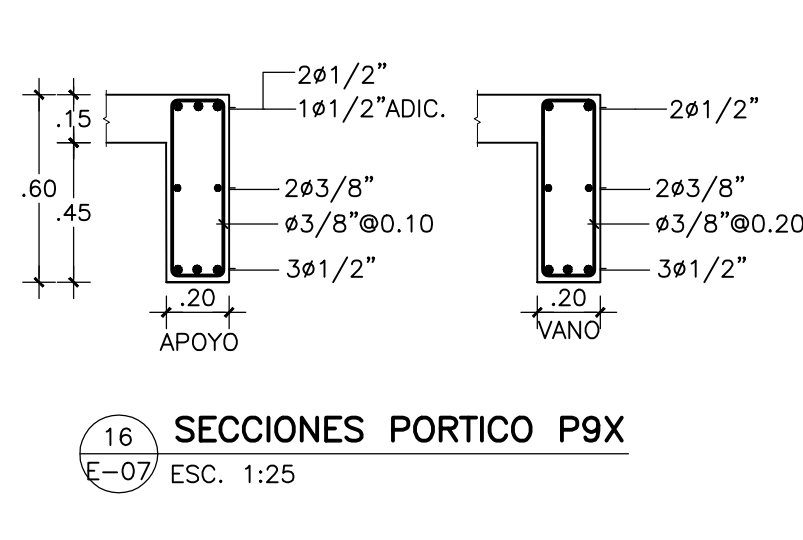

16 SECCIONES PORTICO P9X
E-07 ESC. 1:25