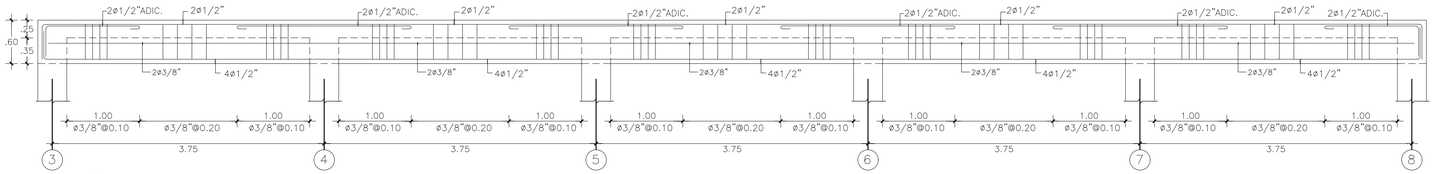

1 E-9 ARMADURA PORTICO P14X
ESC. 1:40

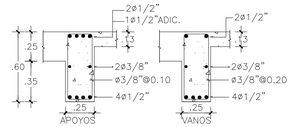

2 E-9 SECCIONES PORTICO P14X
ESC. 1:25

NOTA IMPORTANTE:

EL CONTRATISTA NO PODRÁ REPLANTEAR GEOMÉTRICAMENTE CON EL PLANO INDICATIVO ESTRUCTURAL AQUÍ DETALLADO. ES OBLIGATORIO TRABAJAR DIMENSIONAL Y GEOMÉTRICAMENTE CON LOS DOCUMENTOS DEL SET ARQUITECTÓNICO.

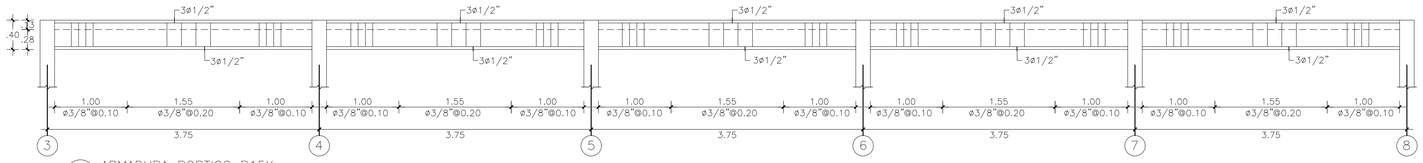

3 E-9 ARMADURA PORTICO P15X
ESC. 1:40

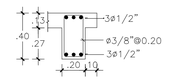

4 E-9 SECCIONES PORTICO P15X
ESC. 1:25

ESFUERZOS DE MATERIALES	
CONCRETO COLUMNAS MUROS, VIGAS, LOSAS.	:f'c= 240 Kg/cm²
ACERO	:fy=4,200 Kg/cm²
ACERO PERFILES	:fy=3,515 Kg/cm²
ACERO PLACAS	:fy=2,530 Kg/cm²
SOLDADURA	:fy=4,900 Kg/cm²

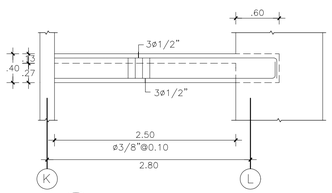

5 E-9 ARMADURA PORTICO P12Y'
ESC. 1:40

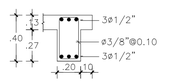

6 E-9 SECCIONES PORTICO P12Y'
ESC. 1:25

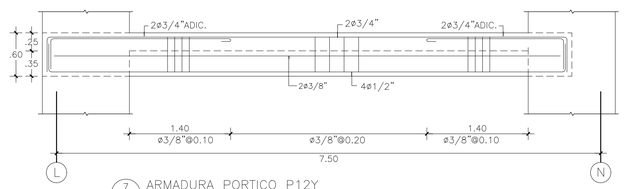

7 E-9 ARMADURA PORTICO P12Y
ESC. 1:40

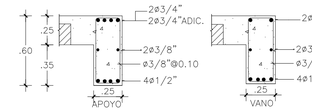

8 E-9 SECCIONES PORTICO P12Y
ESC. 1:25

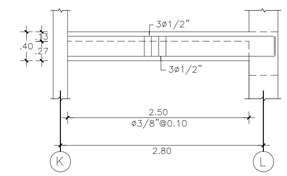

9 E-9 ARMADURA PORTICO P13Y'
ESC. 1:40

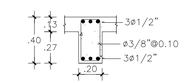

10 E-9 SECCIONES PORTICO P13Y'
ESC. 1:25

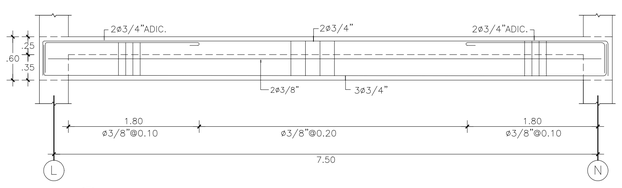

11 E-9 ARMADURA PORTICO P13Y
ESC. 1:40

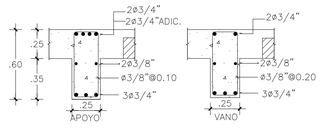

12 E-9 SECCIONES PORTICO P13Y
ESC. 1:25

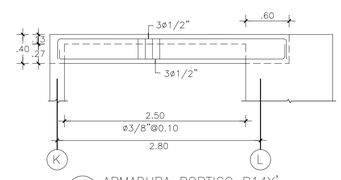

13 E-9 ARMADURA PORTICO P14Y'
ESC. 1:40

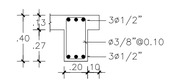

14 E-9 SECCIONES PORTICO P14Y'
ESC. 1:25

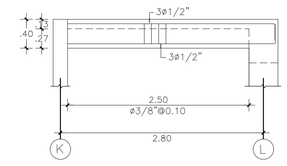

15 E-9 ARMADURA PORTICO P15Y'
ESC. 1:40

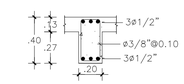

16 E-9 SECCIONES PORTICO P15Y'
ESC. 1:25

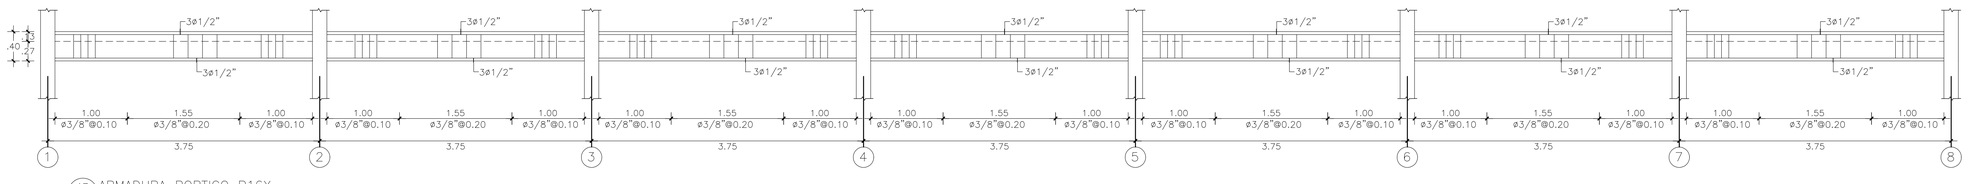

17 E-9 ARMADURA PORTICO P16X
ESC. 1:40

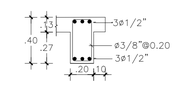

18 E-9 SECCIONES PORTICO P16X
ESC. 1:25

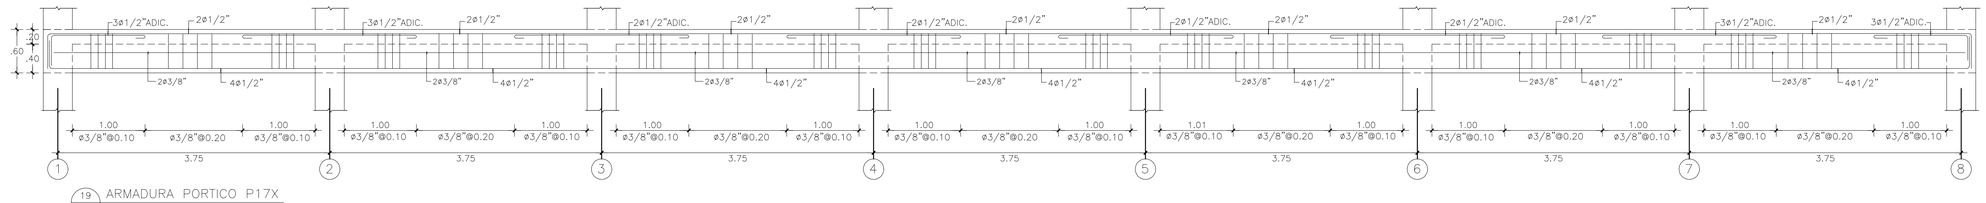

19 E-9 ARMADURA PORTICO P17X
ESC. 1:40

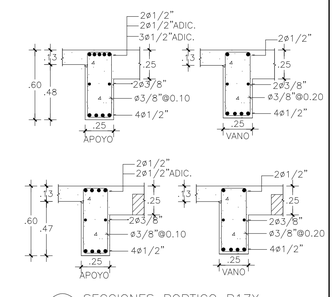

20 E-9 SECCIONES PORTICO P17X
ESC. 1:25

INSTITUTO SUPERIOR
DE FORMACIÓN DOCENTE

Caonabo, esq. Leonardo Da Vinci, Urbanización Renacimiento, Sector Mirador Sur, Santo Domingo Distrito Nacional, República Dominicana

REVISIONES

FECHA	DESCRIPCIÓN	NO.
11-NOV-15	REVISIÓN	A
28-ENE-16	REVISIÓN	B

BEN GIL ®
BEN GIL & ASOCIADOS,
ARQUITECTOS E INGENIEROS, S.A
C/ Dr. Piñeyro, 200. Edif. Carolina III, 301
Zona Universitaria, Santo Domingo
República Dominicana
809 532 3712
bengil.arq@gmail.com

EQUIPO / CODIA

DISEÑO ARQUITECTÓNICO
Vencian Alejandro Ben Gil / Codia 4917

ARQUITECTO ASOCIADO
Vachelle Tobal Morató / Codia 29350

DIBUJO
Vachelle Tobal Morató / Codia 29350

DISEÑO SANITARIO
Ing. Hidrosanitario Stalin Acosta / Codia 20771

CONSULTORES
COMPAÑÍA TAVERAS INGENIERÍA & SERVICIOS S.A.
Ing. Civil Manuel Ant. Taveras Montero / Codia 20248

COMPAÑÍA AS ELECTRICIDAD SLR
Ing. Eléctrico Guillermo Santoni
Codia 9189

COMPAÑÍA S. ACOSTA & ASOCIADOS
Ing. Hidrosanitario Stalin Acosta / Codia 20771

FIRMAS

PROPIETARIO

ARQUITECTO

ING. ESTRUCTURALISTA

ING. ELÉCTRICO

ING. SANITARIO

PROYECTO
Recinto Urania Montas

LUGAR
San Juan de la Maguana, República Dominicana

PROPIETARIO
Instituto Superior de Formación Docente, Salomé Ureña

ARCHIVO DE AUTOCAD
ISFD-RUM-01-E-10-B.dwg

CONTENIDO
EDIFICIO AULAS Y LABORATORIOS - RUM
ARMADURA Y SECCIONES DE PÓRTICOS 4

FECHA
17.03.2016

ESCALA
INDICADA

E-10