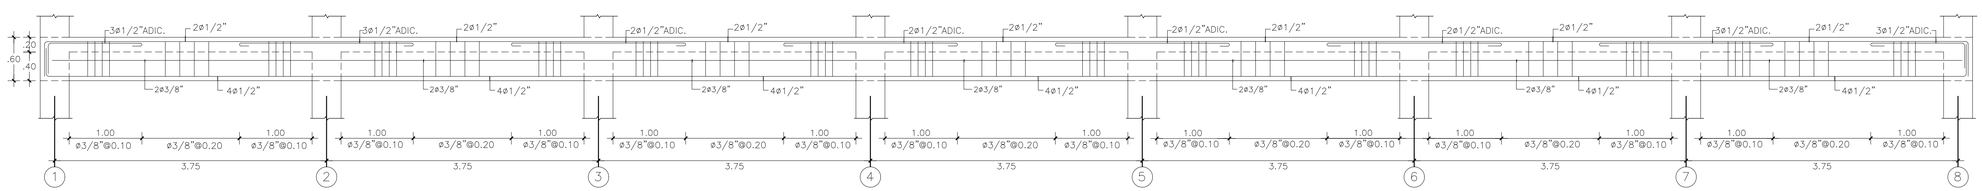

1 ARMADURA PORTICO P18X
E-10 ESC. 1:40

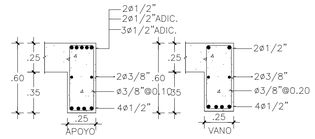

2 SECCIONES PORTICO P18X
E-10 ESC. 1:25

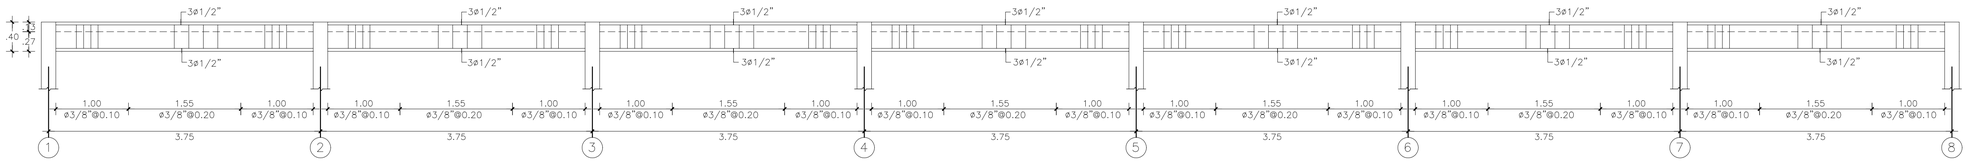

3 ARMADURA PORTICO P19X
E-10 ESC. 1:40

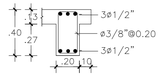

4 SECCIONES PORTICO P19X
E-10 ESC. 1:25

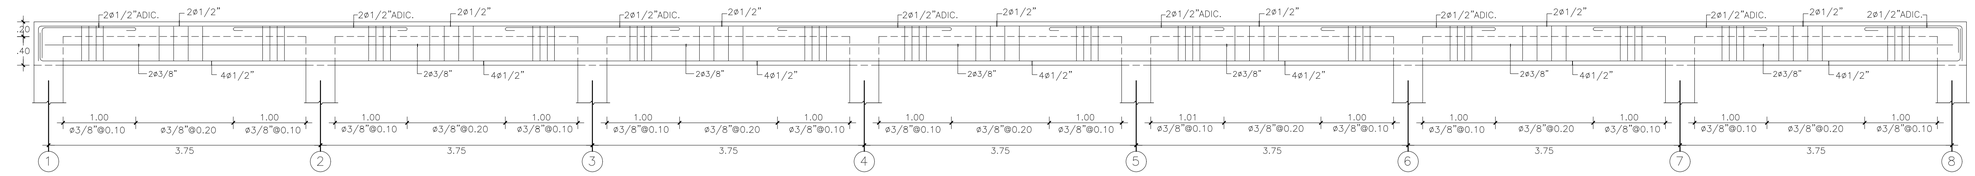

5 ARMADURA PORTICO P20X
E-4 ESC. 1:40

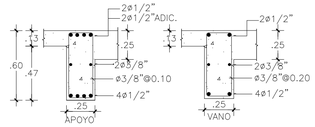

6 SECCIONES PORTICO P20X
E-10 ESC. 1:25

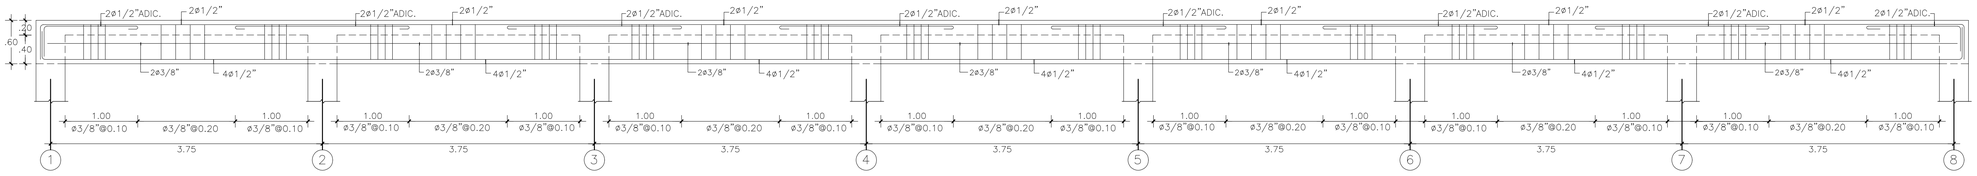

7 ARMADURA PORTICO P21X
E-10 ESC. 1:40

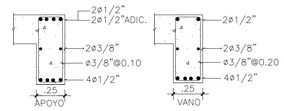

8 SECCIONES PORTICO P21X
E-10 ESC. 1:25

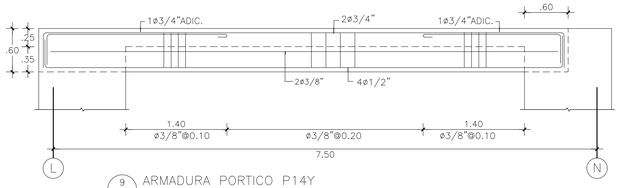

9 ARMADURA PORTICO P14Y
E-10 ESC. 1:40

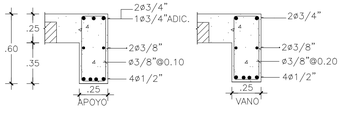

10 SECCIONES PORTICO P14Y
E-10 ESC. 1:25

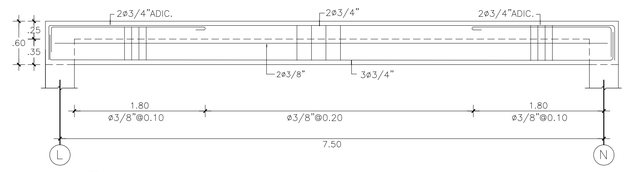

11 ARMADURA PORTICO P15Y
E-10 ESC. 1:40

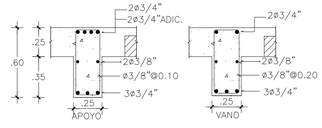

12 SECCIONES PORTICO P15Y
E-10 ESC. 1:25

ESFUERZOS DE MATERIALES	
CONCRETO COLUMNAS MUROS, VIGAS, LOSAS.	:f'c= 240 Kg/cm^2
ACERO	:fy=4,200 Kg/cm^2
ACERO PERFILES	:fy=3,515 Kg/cm^2
ACERO PLACAS	:fy=2,530 Kg/cm^2
SOLDADURA	:fy=4,900 Kg/cm^2

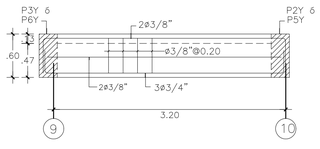

13 ARMADURA VIGA V2
E-10 ESC. 1:40

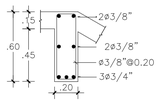

14 SECCIONES VIGA V2
E-10 ESC. 1:25

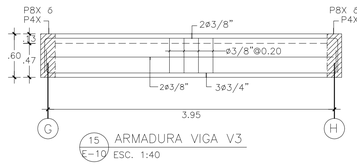

15 ARMADURA VIGA V3
E-10 ESC. 1:40

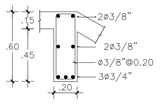

14 SECCIONES VIGA V3
E-10 ESC. 1:25

NOTA IMPORTANTE:

EL CONTRATISTA NO PODRÁ REPLANTEAR GEOMÉTRICAMENTE CON EL PLANO INDICATIVO ESTRUCTURAL AQUÍ DETALLADO. ES OBLIGATORIO TRABAJAR DIMENSIONAL Y GEOMÉTRICAMENTE CON LOS DOCUMENTOS DEL SET ARQUITECTÓNICO.

INSTITUTO SUPERIOR
DE FORMACIÓN DOCENTE

Caonabo, esq. Leonardo Da Vinci, Urbanización Renacimiento, Sector Mirador Sur, Santo Domingo Distrito Nacional, República Dominicana

REVISIONES

FECHA	DESCRIPCIÓN	NO.
11-NOV-15	REVISIÓN	A
28-ENE-16	REVISIÓN	B

BEN GIL ®
BEN GIL & ASOCIADOS,
ARQUITECTOS E INGENIEROS, S.A
C/ Dr. Piñeyro, 200. Edif. Carolina III, 301
Zona Universitaria, Santo Domingo
República Dominicana
809 532 3712
bengil.arq@gmail.com

EQUIPO / CODIA

DISEÑO ARQUITECTÓNICO
Vencian Alejandro Ben Gil / Codia 4917

ARQUITECTO ASOCIADO
Vachelle Tobal Morató / Codia 29350

DIBUJO
Vachelle Tobal Morató / Codia 29350

DISEÑO SANITARIO
Ing. Hidrosanitario Stalin Acosta / Codia 20771

CONSULTORES
COMPAÑÍA TAVERAS INGENIERÍA & SERVICIOS S.A.
Ing. Civil Manuel Ant. Taveras Montero / Codia 20248

COMPAÑÍA AS ELECTRICIDAD SLR
Ing. Eléctrico Guillermo Santoni
Codia 9189

COMPAÑÍA S. ACOSTA & ASOCIADOS
Ing. Hidrosanitario Stalin Acosta / Codia 20771

FIRMAS

PROPIETARIO

ARQUITECTO

ING. ESTRUCTURALISTA

ING. ELÉCTRICO

ING. SANITARIO

PROYECTO
Recinto Urania Montas

LUGAR
San Juan de la Maguana, República Dominicana

PROPIETARIO
Instituto Superior de Formación Docente, Salomé Ureña

ARCHIVO DE AUTOCAD
ISFD-RUM-01-E-11-B.dwg

CONTENIDO
EDIFICIO AULAS Y LABORATORIOS - RUM
ARMADURA Y SECCIONES DE PÓRTICOS 5

FECHA
17.03.2016

ESCALA
INDICADA

E-11