




Planta

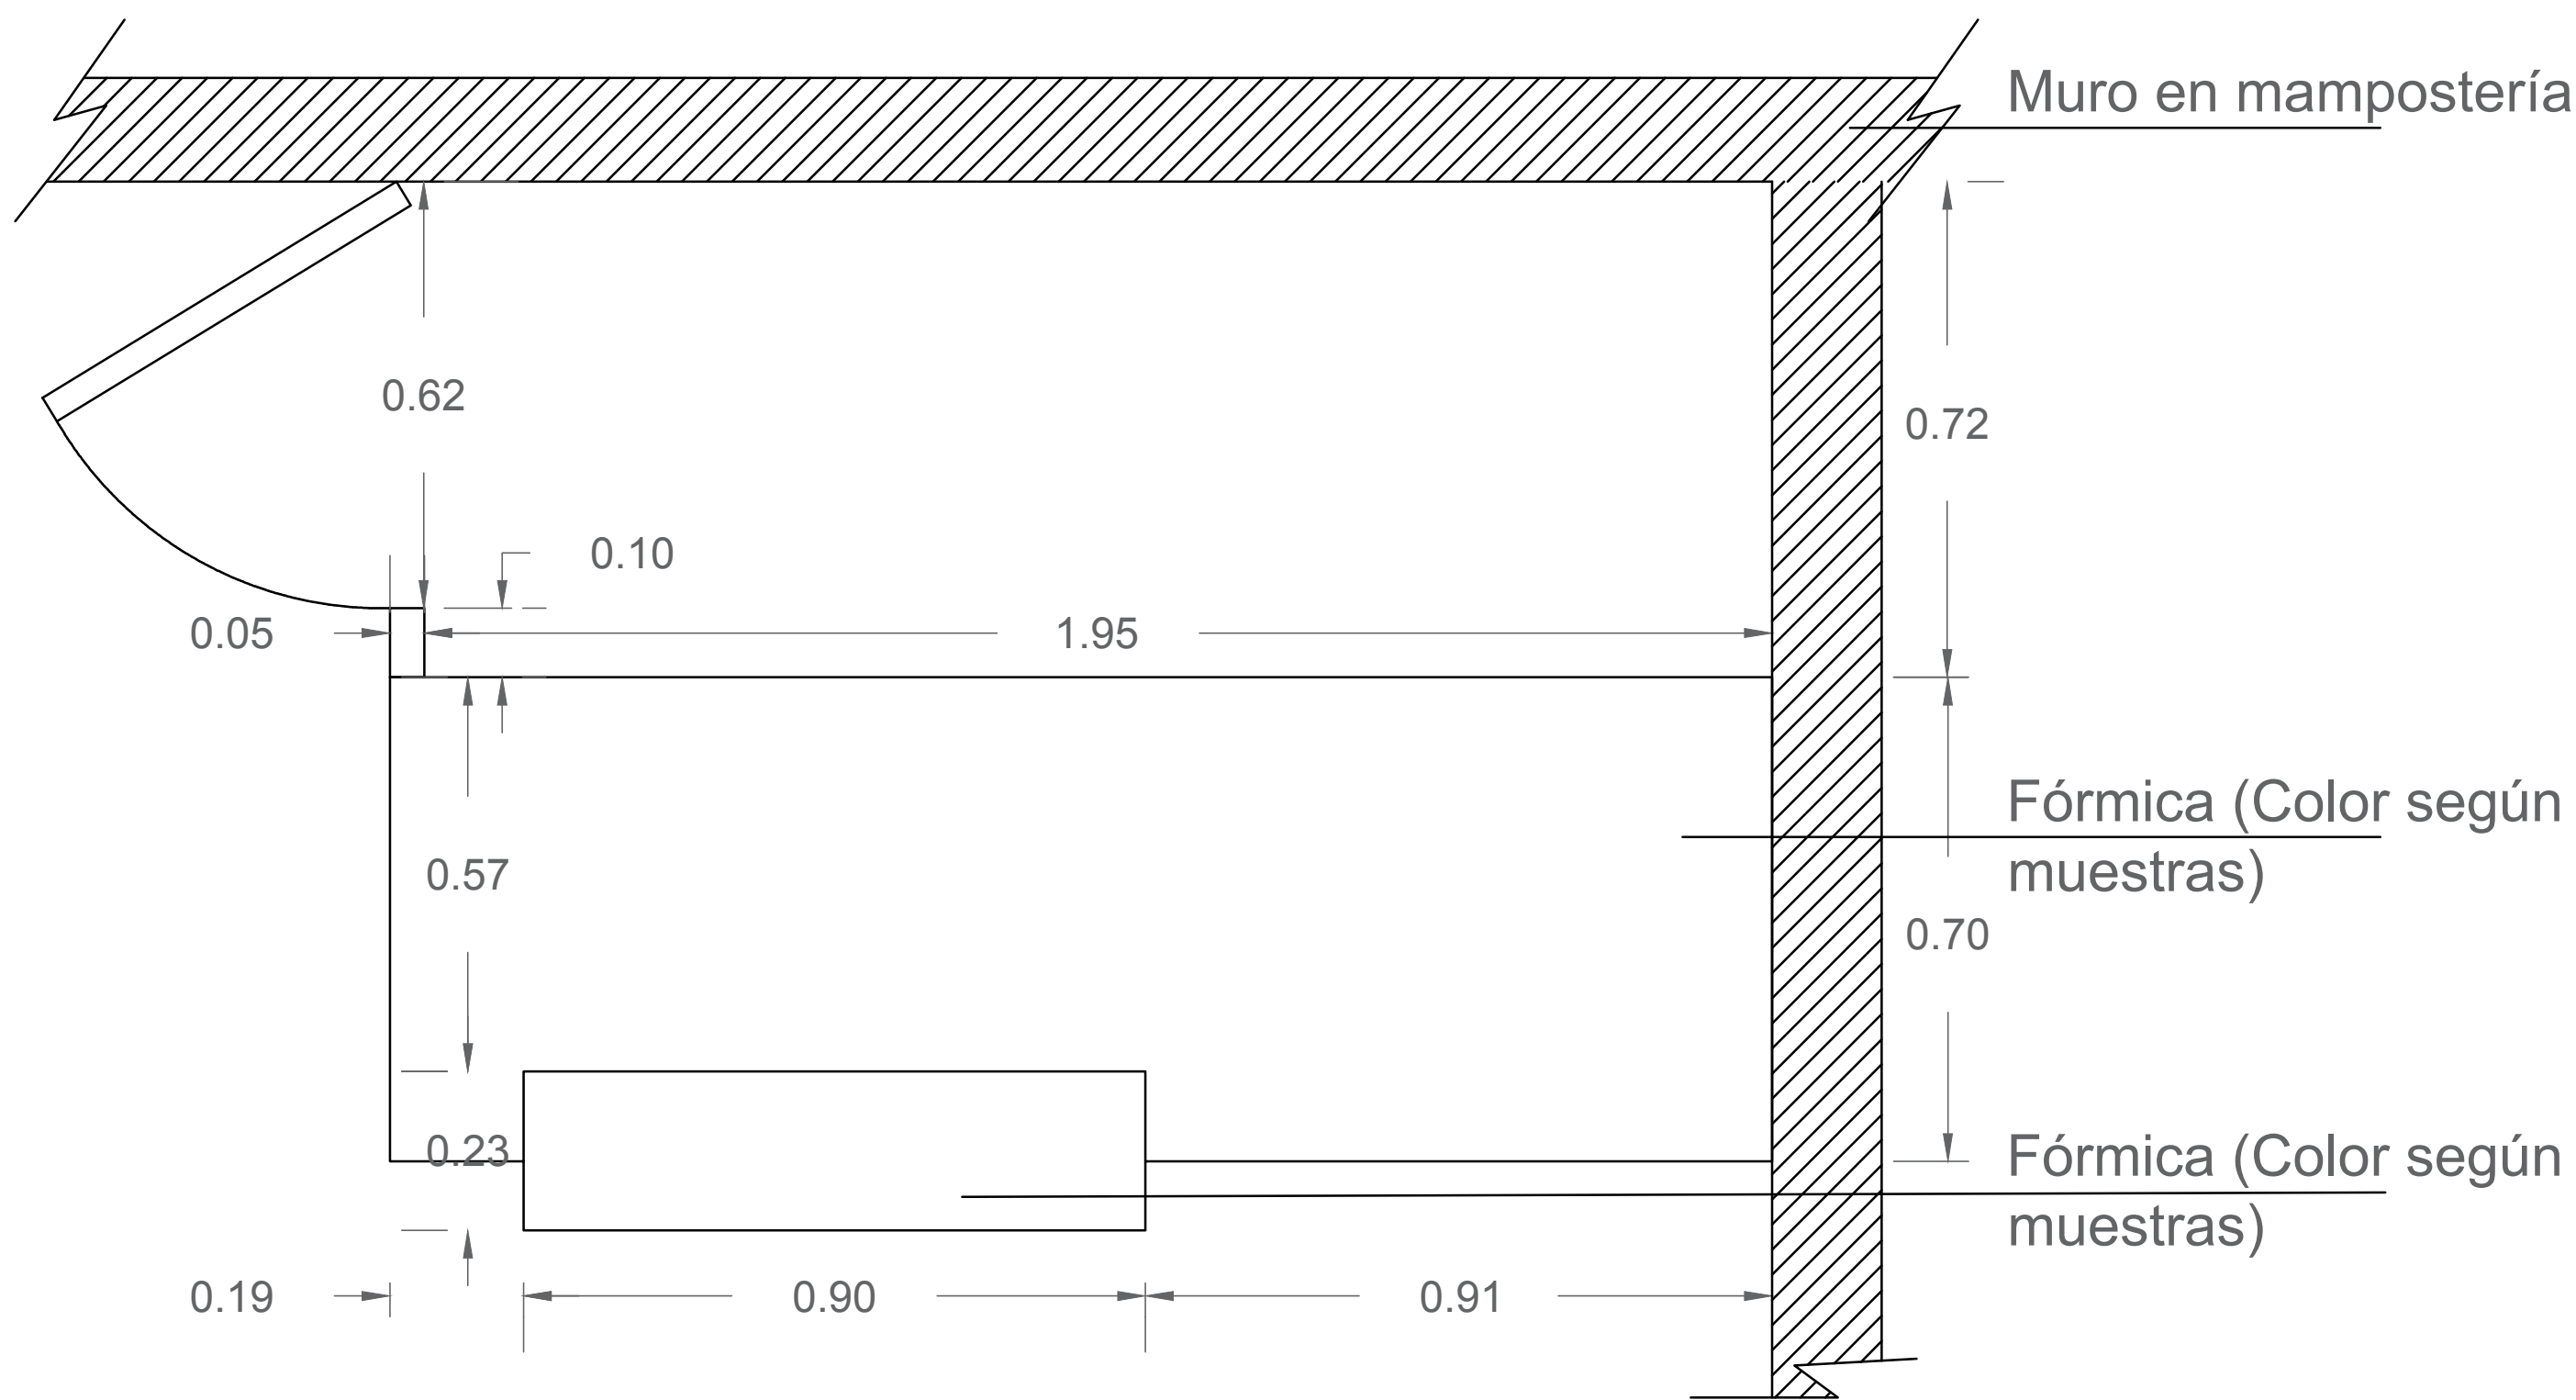

Frente

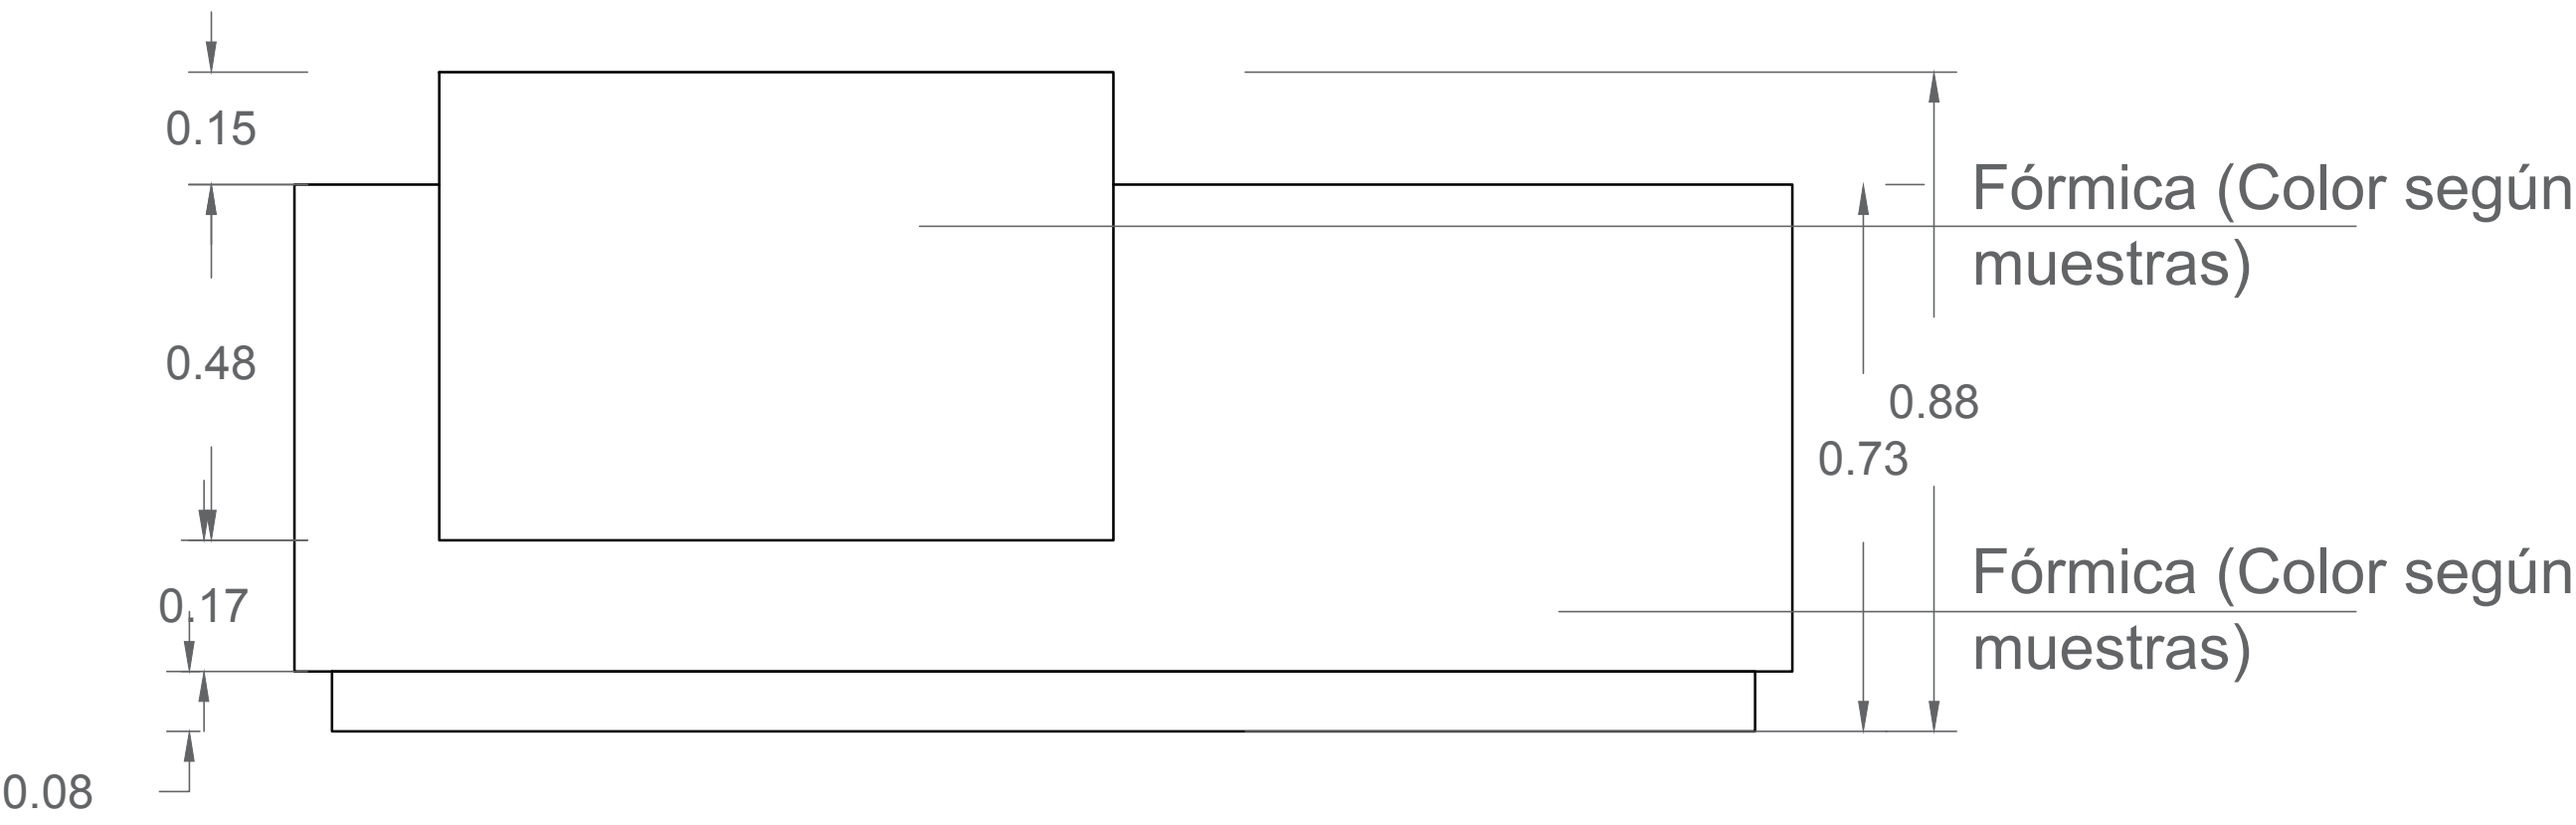

Lateral Izq.

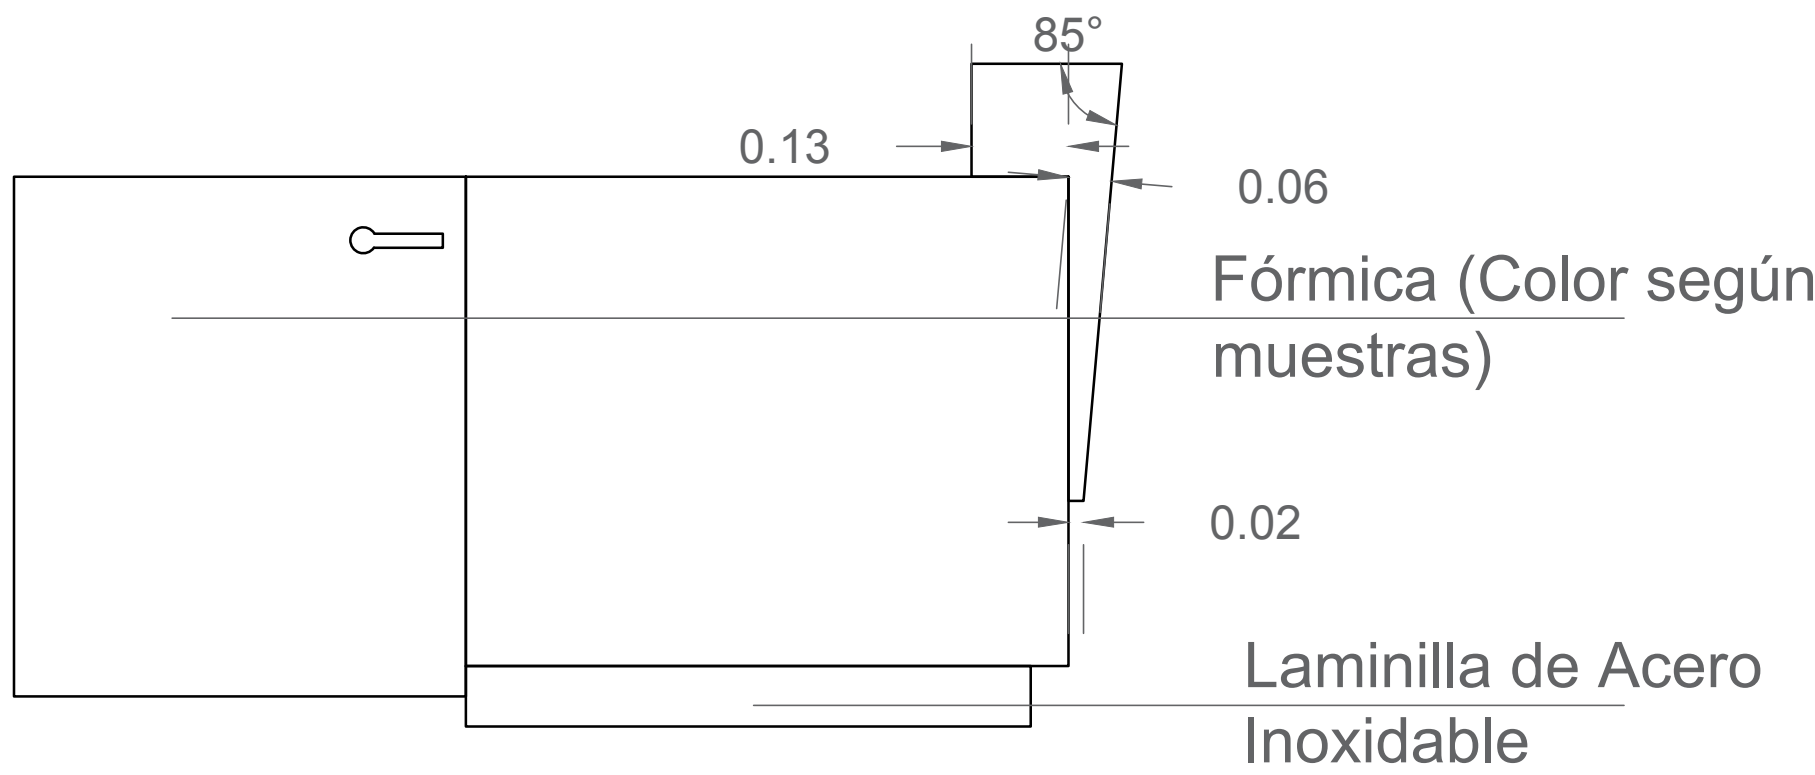

Interna

