



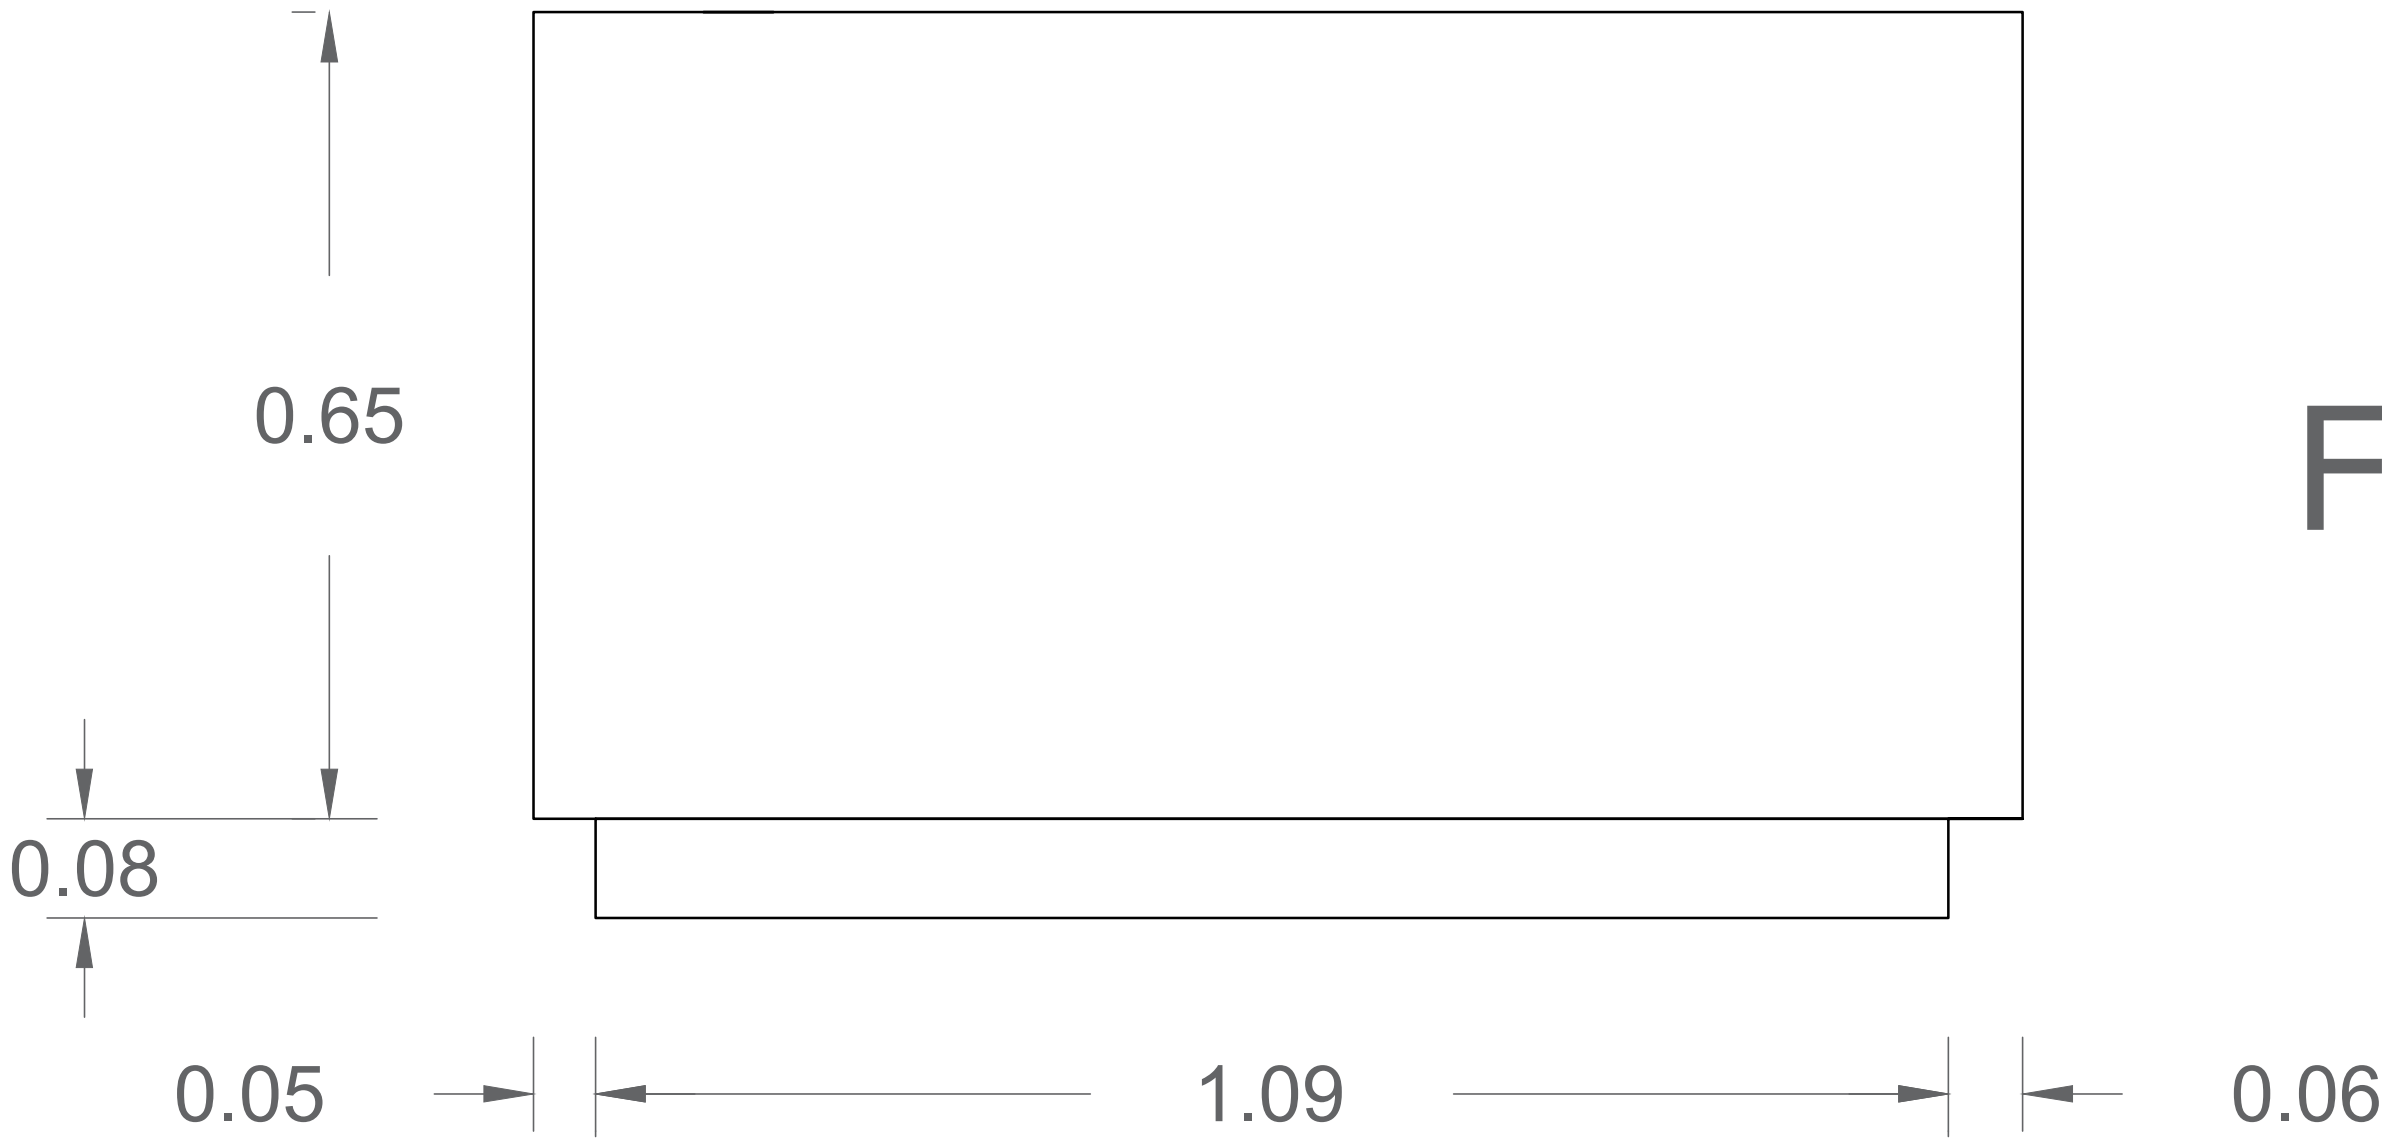

Frente

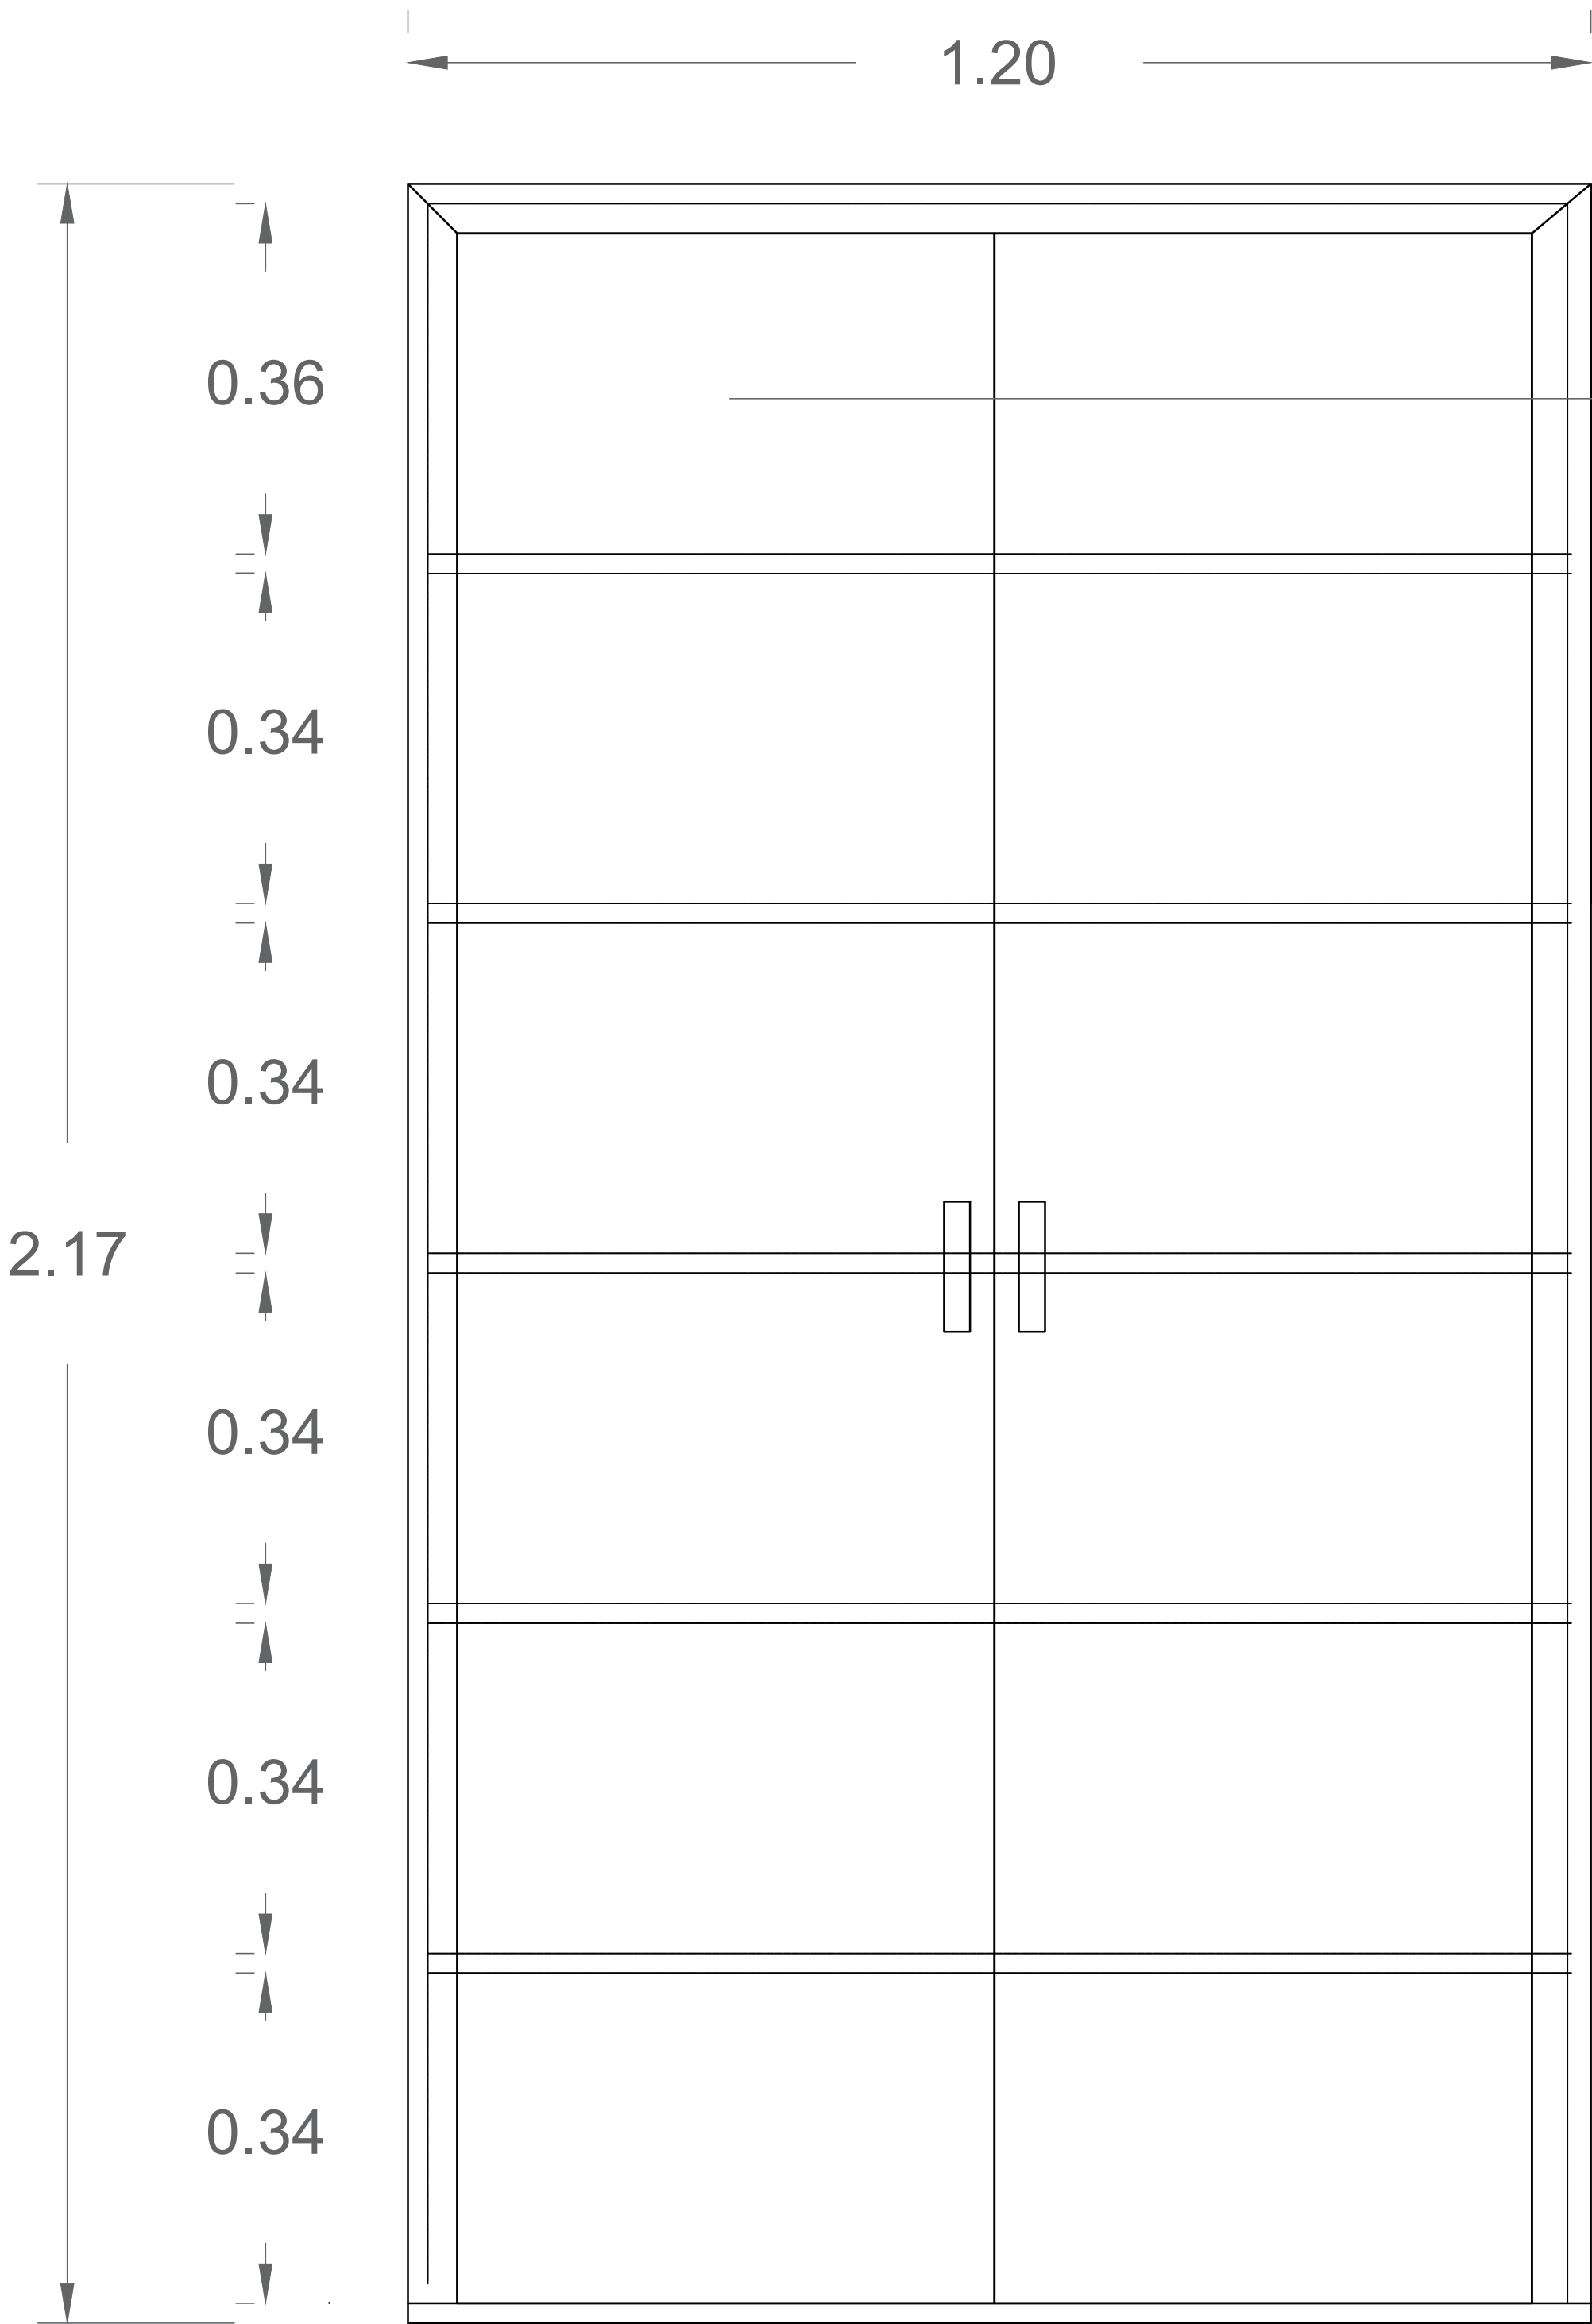

Fórmica (Color según muestras)

Interna



DNP Departamento Nacional de Planeación

SUB. ADMINISTRATIVA / ARQUITECTURA-PROYECTOS

Propietario : **DNP**

Proyectista :
ING.VICKY JIMÉNEZ R.

Departamento:
SGR

Escala :
1 : 150

Contenido :
Mueble de Auxiliar cocina

Edificio: **Ed. BCH Piso 7**
Cl 15 # 3 -25 Santa Marta

Archivo :
Planta arquitectónica y detalles.dwg

Fecha:
Mayo de 2016

Vo Bo

ARQ.HAROL CORDOBA
Arquitecto DNP

PL -DNP 08