



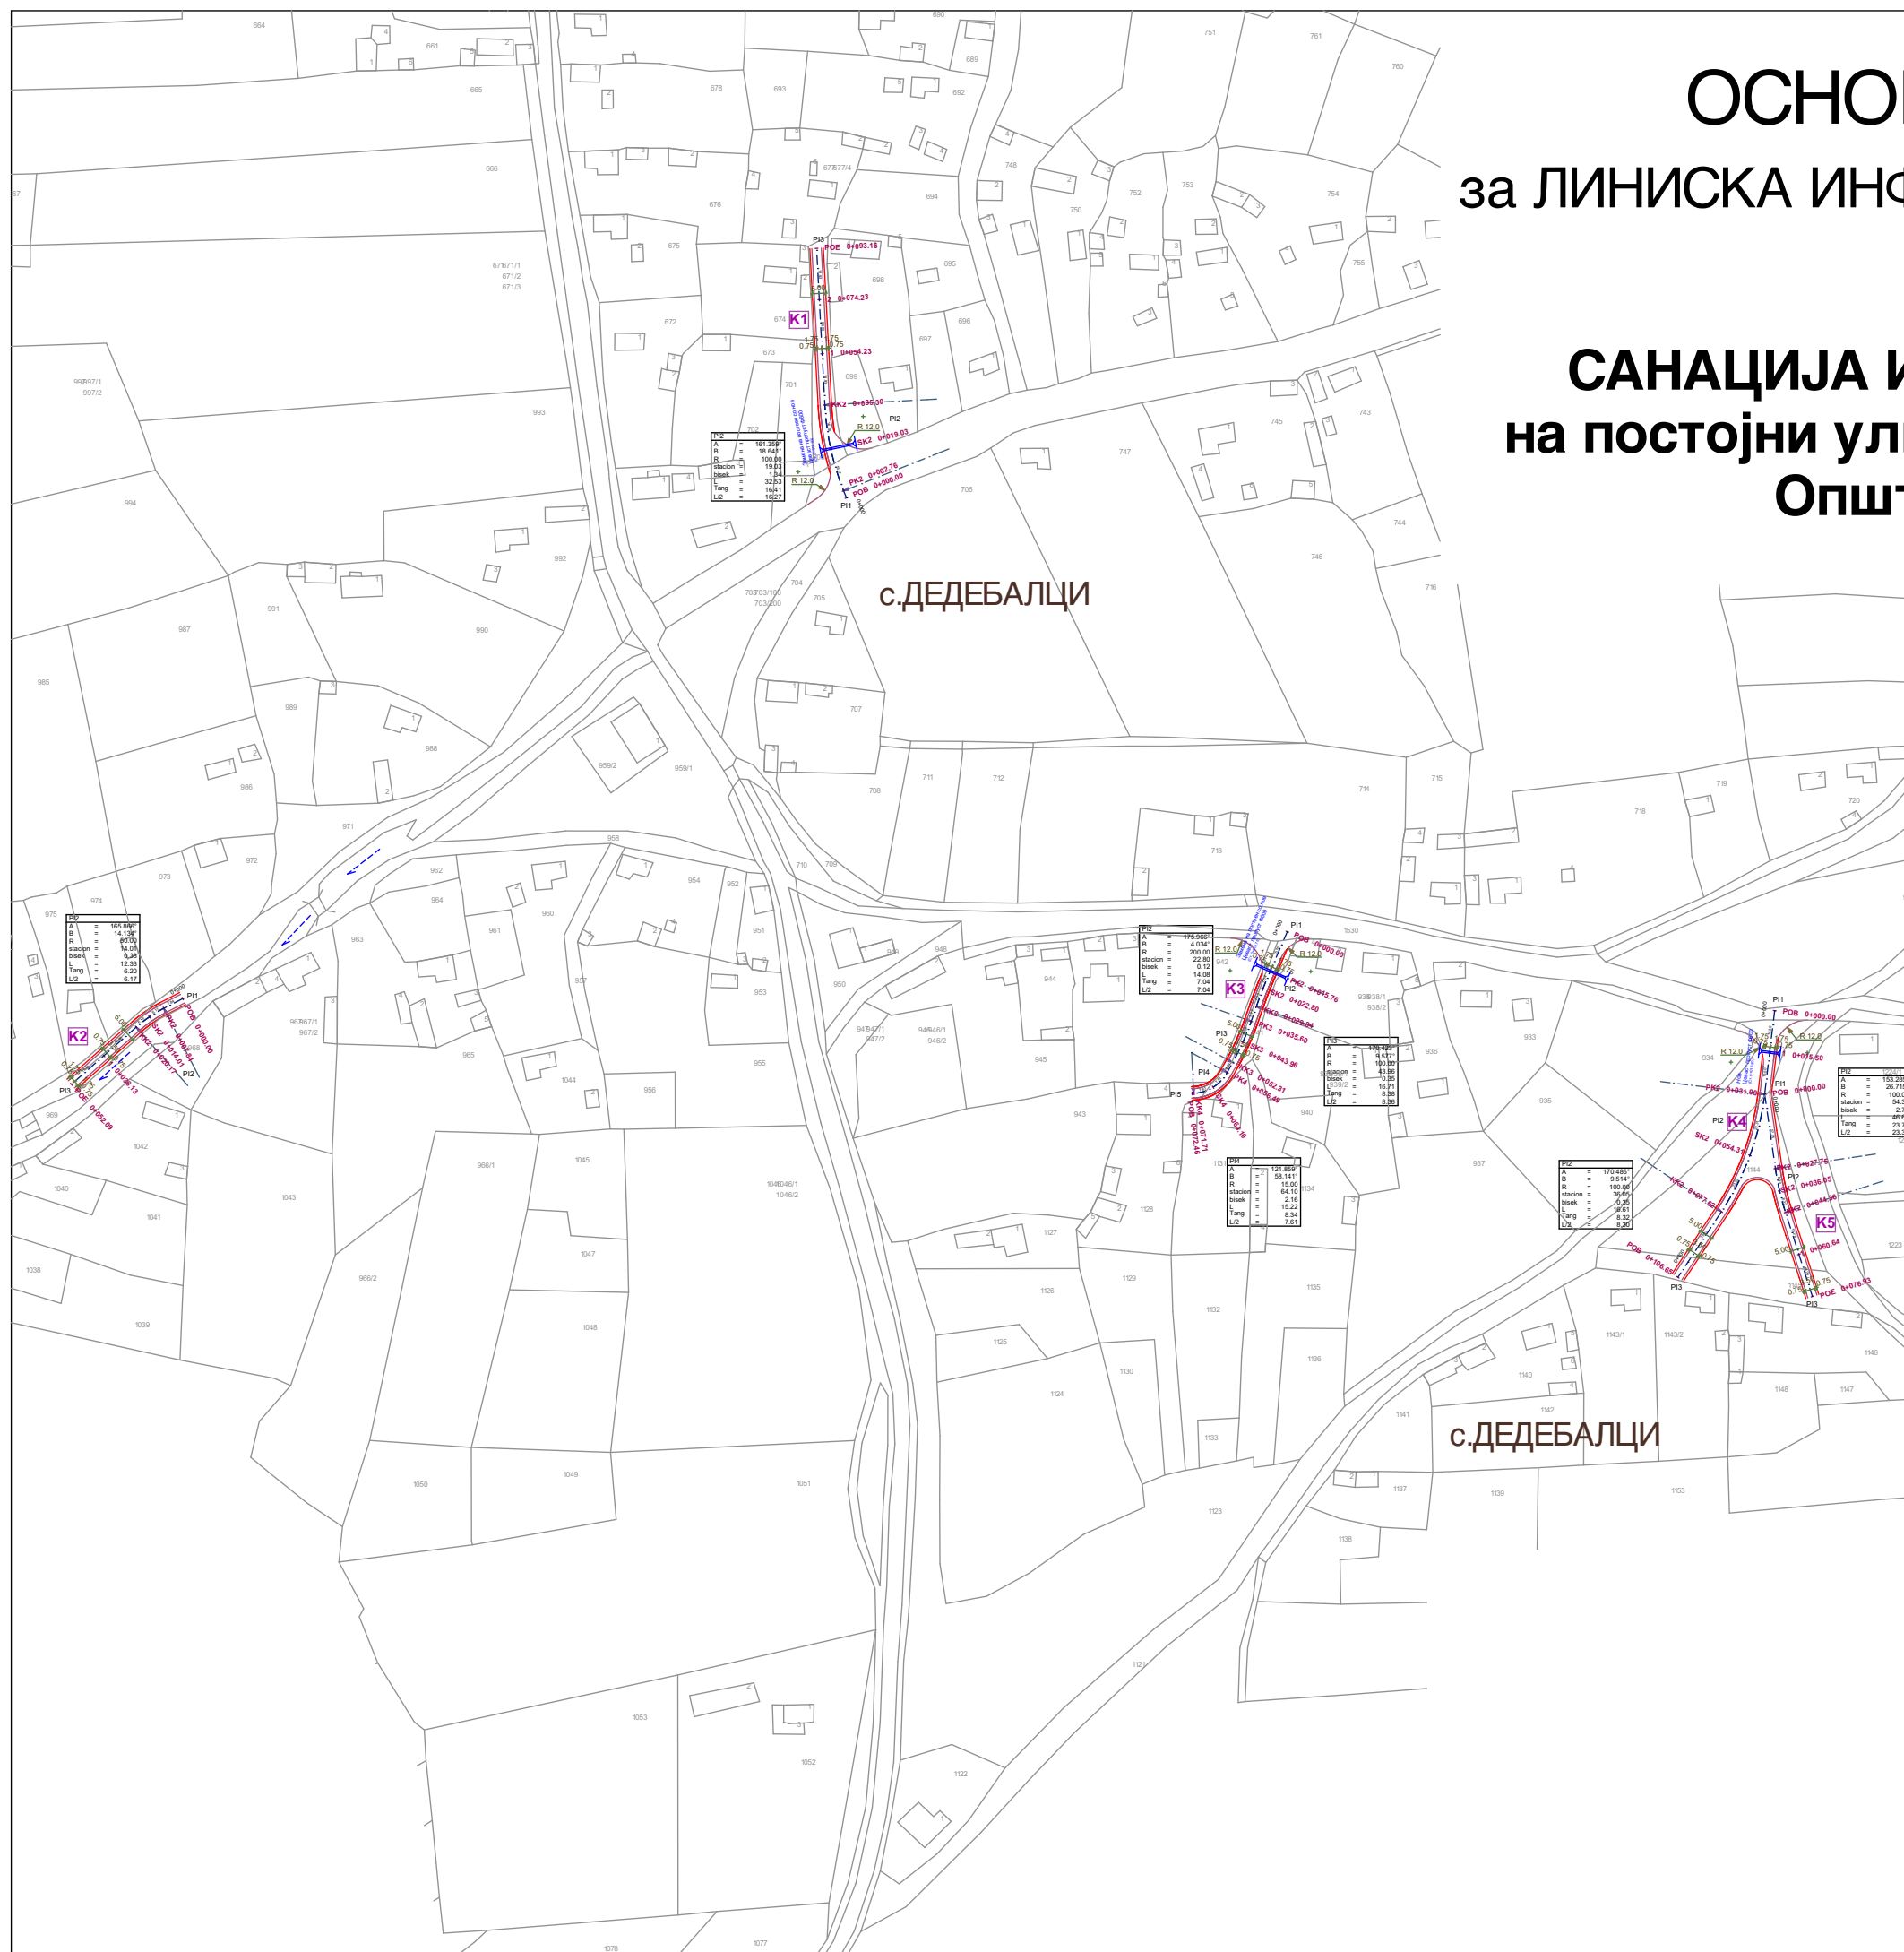

**ПРЕГЛЕДНА КАРТА
УЛИЦИ ВО Н. М. ДЕДЕБАЛЦИ**

за ЛИНИСКА ИНФРАСТРУКТУРНА ГРАДБА

САНАЦИЈА И РЕХАБИЛИТАЦИЈА
на постојни улици во н.м. Дедебалци
Општина Могила

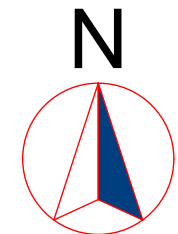






ОСНОВЕН ПРОЕКТ

за ЛИНИСКА ИНФРАСТРУКТУРНА ГРАДБА

САНАЦИЈА И РЕХАБИЛИТАЦИЈА

на постојни улици во н.м. Дедебалци

Општина Могила

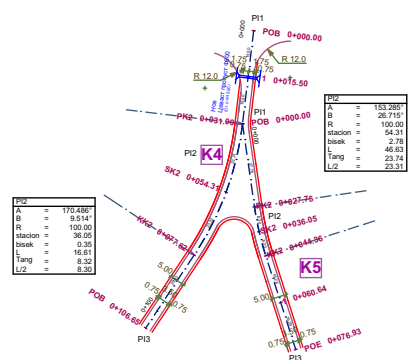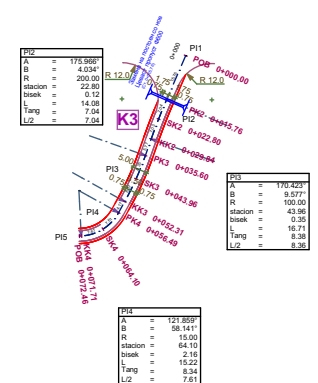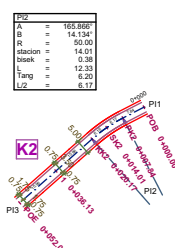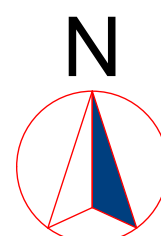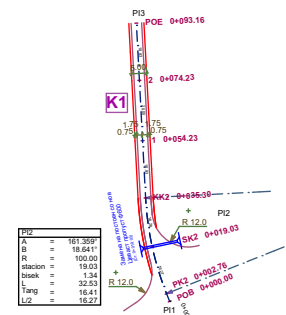

САНАЦИЈА И РЕХАБИЛИТАЦИЈА
на постојни улици во н.м. Дедебалци
Општина Могила




ОСНОВЕН ПРОЕКТ

за ЛИНИСКА ИНФРАСТРУКТУРНА ГРАДБА

САНАЦИЈА И РЕХАБИЛИТАЦИЈА

на постојни улици во н.м. Дедебалци

Општина Могила

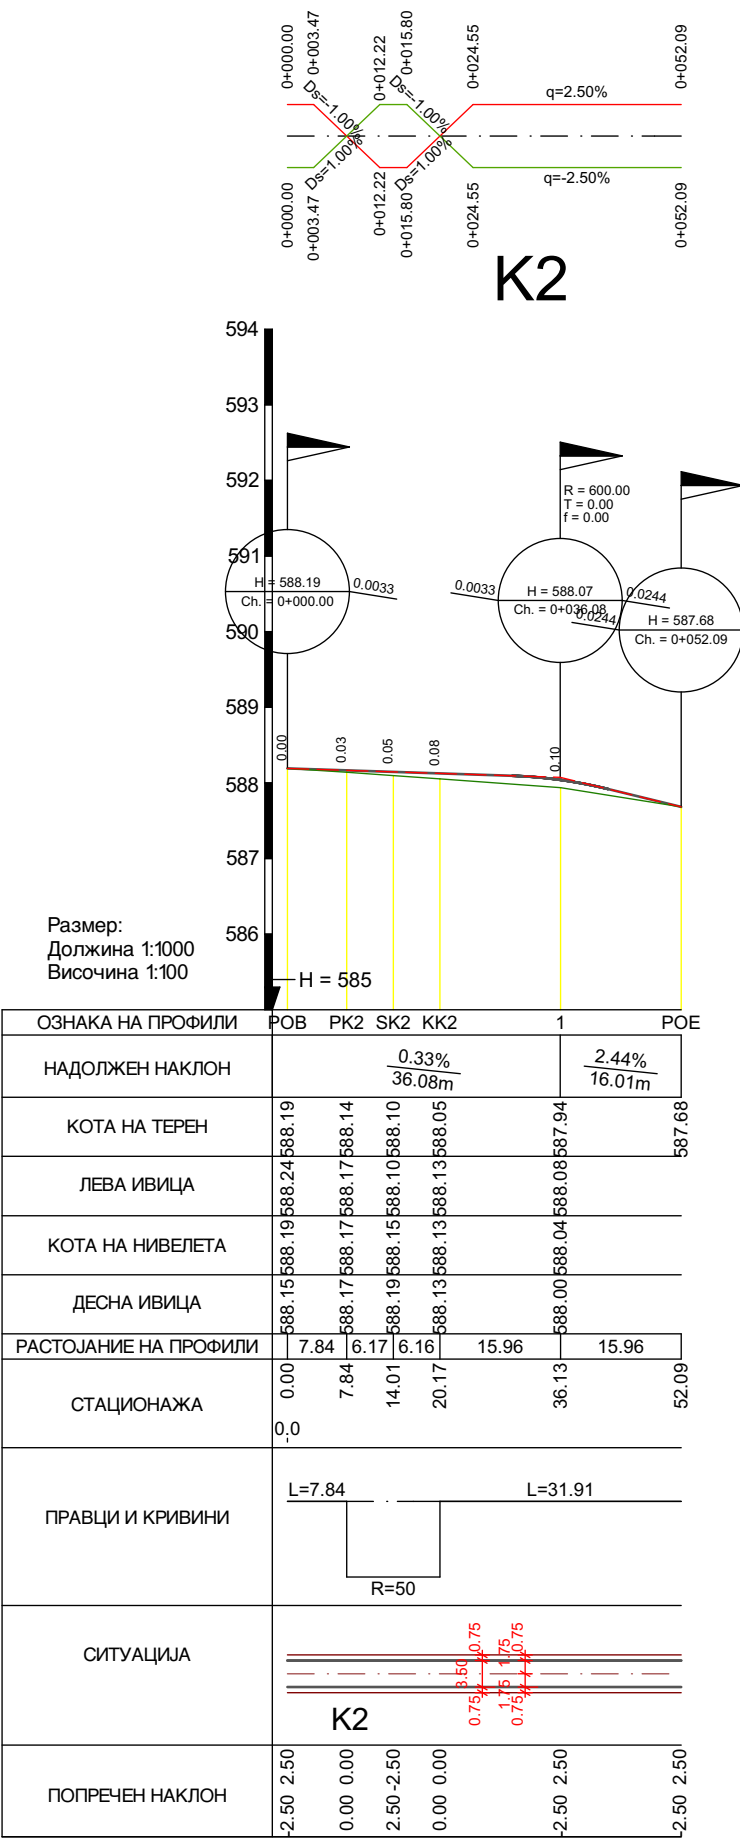

К1 од ст. 0+000.00 до 0+093.25 м


ОСНОВЕН ПРОЕКТ

за ЛИНИСКА ИНФРАСТРУКТУРНА ГРАДБА

САНАЦИЈА И РЕХАБИЛИТАЦИЈА

на постојни улици во н.м. Дедебалци

Општина Могила

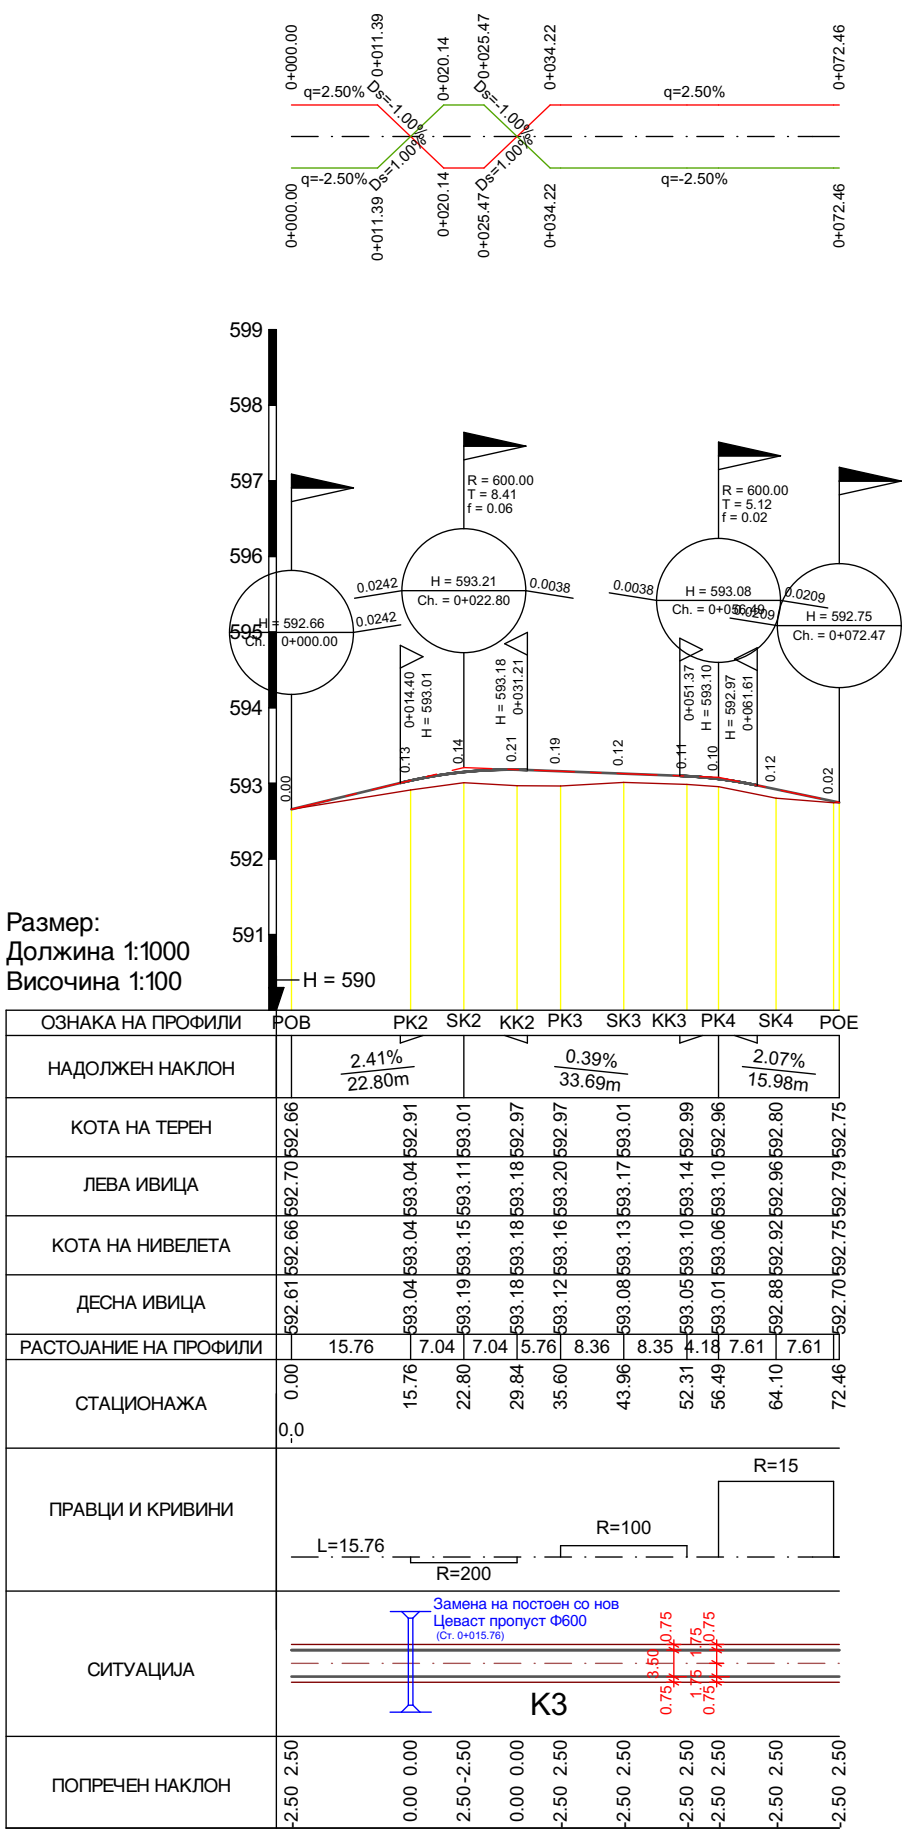

К1 од ст. 0+000.00 до 0+076.93 м


ОСНОВЕН ПРОЕКТ

за ЛИНИСКА ИНФРАСТРУКТУРНА ГРАДБА

САНАЦИЈА И РЕХАБИЛИТАЦИЈА

на постојни улици во н.м. Дедебалци

Општина Могила

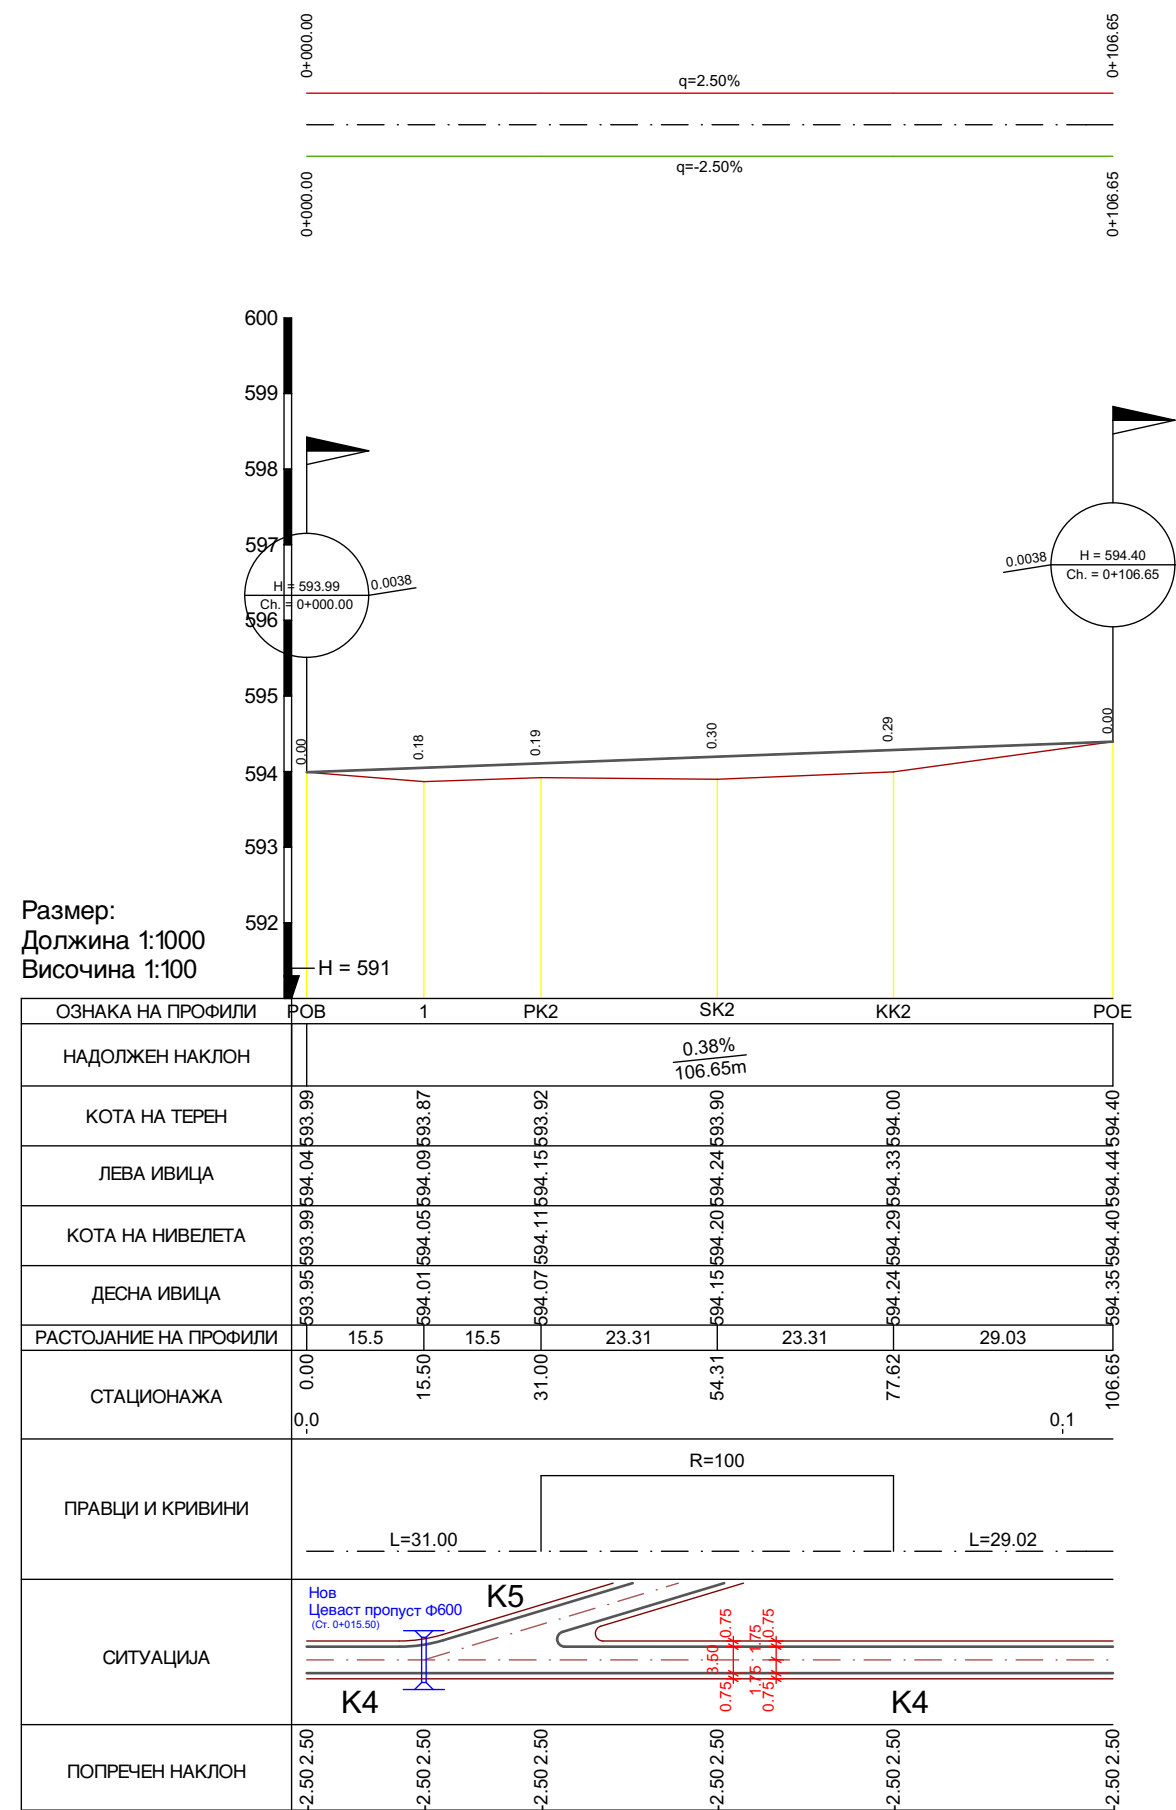

К1 од ст. 0+000.00 до 0+106.65 м


ОСНОВЕН ПРОЕКТ

за ЛИНИСКА ИНФРАСТРУКТУРНА ГРАДБА


САНАЦИЈА И РЕХАБИЛИТАЦИЈА


на постојни улици во н.м. Дедебалци


Општина Могила

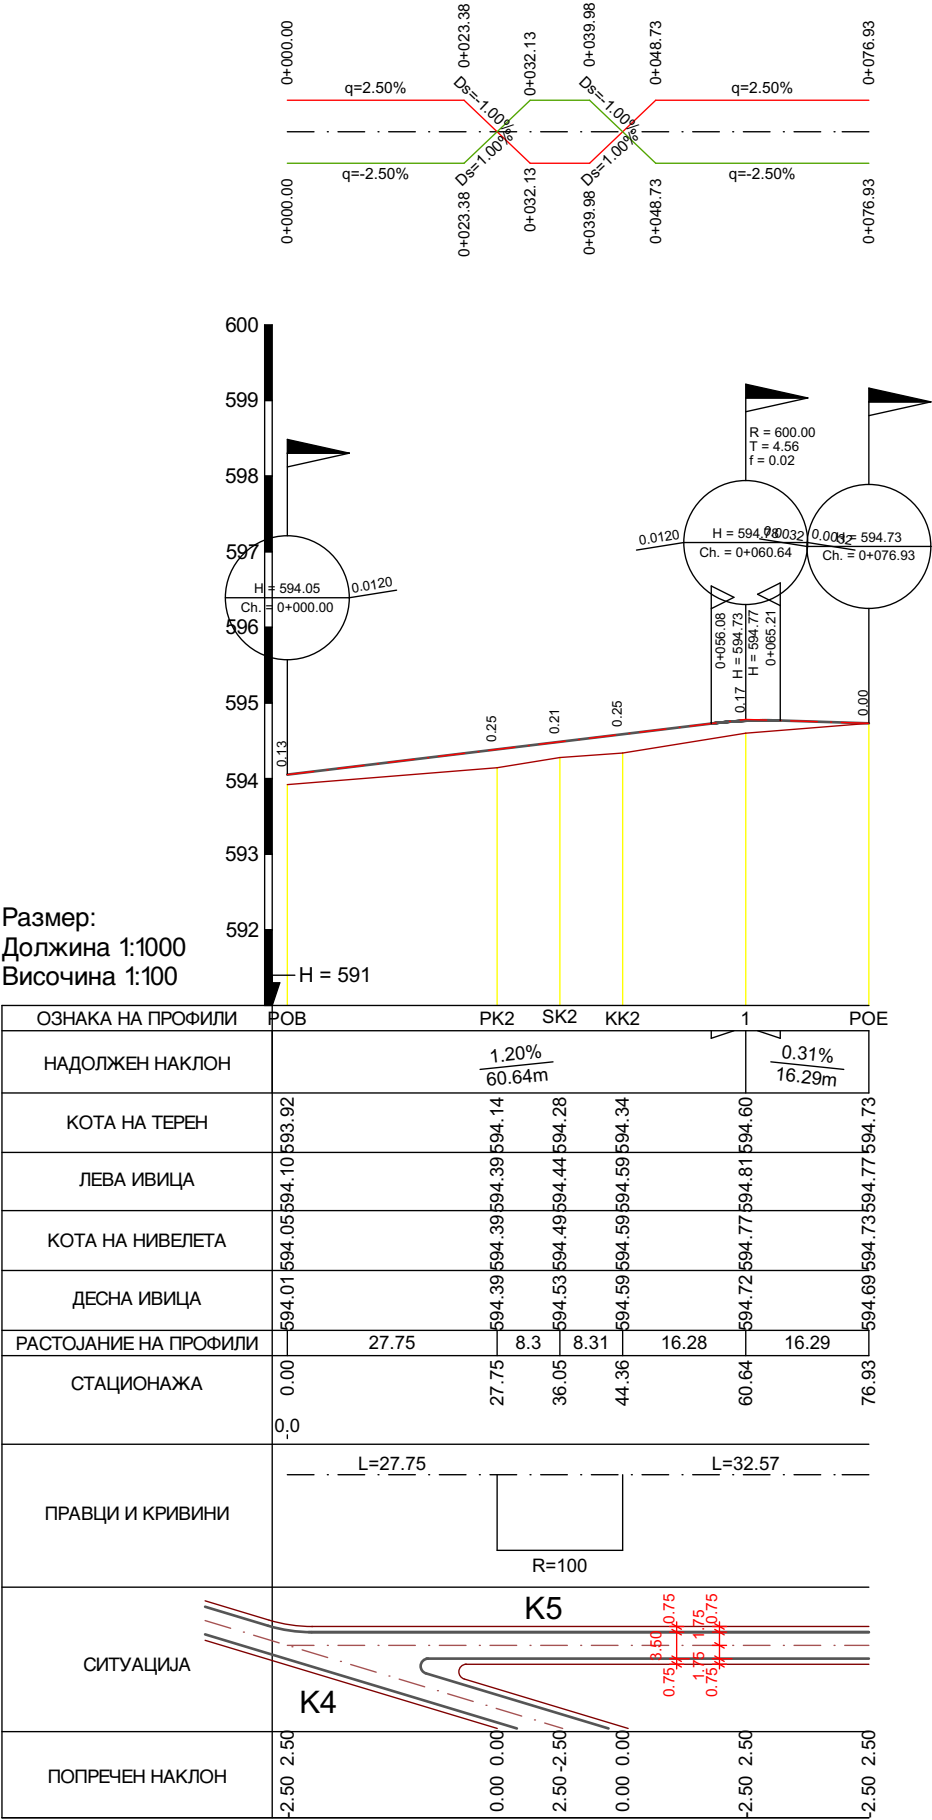



К1 од ст. 0+000.00 до 0+072.46м

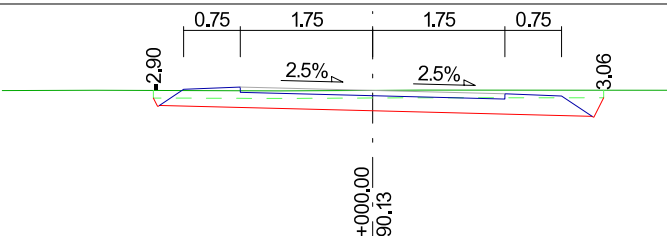
ПОПРЕЧЕН ПРЕСЕК ПОБ 0+000.00 м ТЛО 0.60 м² ИСКОП 1.00 м² ТАМПОН 1.17 м² P= 1:100								X = 588.00м
КОТА НА ПАТ		-2.50 - 590.15	-1.75 - 590.18	0.00 - 590.13	1.75 - 590.09	2.50 - 590.06		
ПРОЕКТИРАН ТЕРЕН		-2.82 ± 589.94		0.00 - 589.86		2.90 ± 589.79		
КОТА НА ТЕРЕН		-4.90 - 590.13	-3.65 - 590.14	-1.22 - 590.13	0.00 - 590.13	0.64 - 590.14	3.94 - 590.14	

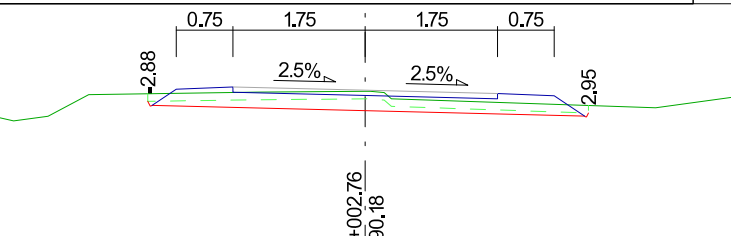
ПОПРЕЧЕН ПРЕСЕК ПК2 0+002.76 м ТЛО 0.58 м² ИСКОП 0.49 м² ТАМПОН 1.17 м² P= 1:100								X = 588.00м
КОТА НА ПАТ		-2.50 - 590.20	-1.75 - 590.23	0.00 - 590.18	1.75 - 590.14	2.50 - 590.11		
ПРОЕКТИРАН ТЕРЕН		-2.82 ± 589.98		0.00 - 589.91		2.90 ± 589.84		
КОТА НА ТЕРЕН		-4.88 - 589.83 -4.65 - 589.78	-4.19 - 589.84 -3.66 - 590.13	-1.40 - 590.16	0.00 ± 590.17 0.25 ± 590.15	3.84 - 589.95	4.95 - 590.10	

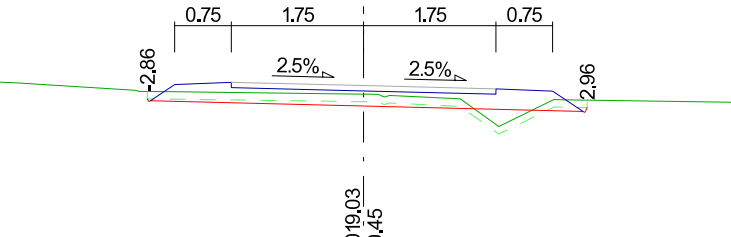
ПОПРЕЧЕН ПРЕСЕК СК2 0+019.03 м ТЛО 0.58 м² ИСКОП 0.19 м² НАСИП 0.18 м² ТАМПОН 1.17 м² P= 1:100								X = 588.00м
КОТА НА ПАТ		-2.50 - 590.46	-1.75 - 590.49	0.00 - 590.45	1.75 - 590.40	2.50 - 590.37		
ПРОЕКТИРАН ТЕРЕН		-2.82 ± 590.25		0.00 - 590.18		2.90 ± 590.11		
КОТА НА ТЕРЕН		-4.86 - 590.50 -4.60 - 590.48	-2.87 ± 590.37 -2.61 ± 590.37	0.00 ± 590.34 0.20 ± 590.33	1.28 - 590.27 1.79 - 589.91	2.52 ± 590.26	4.96 - 590.23	



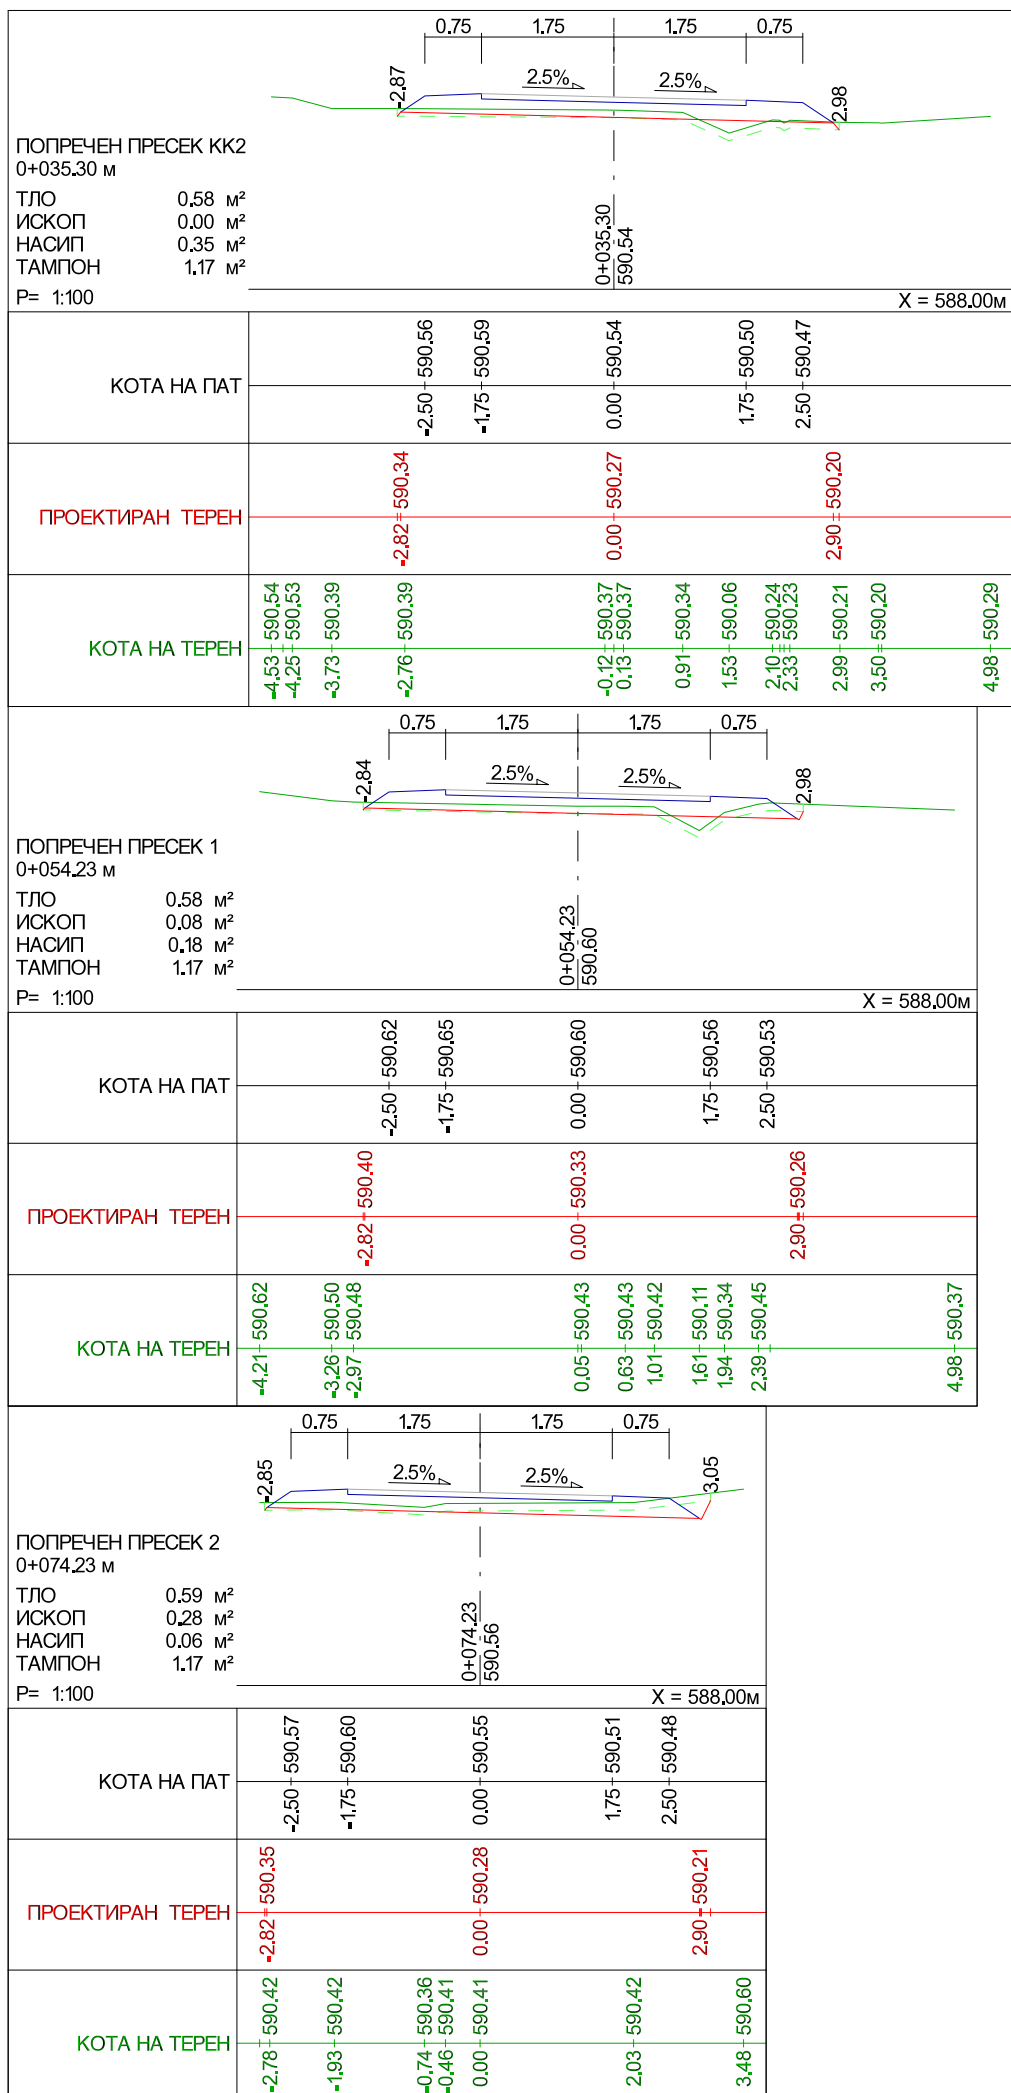


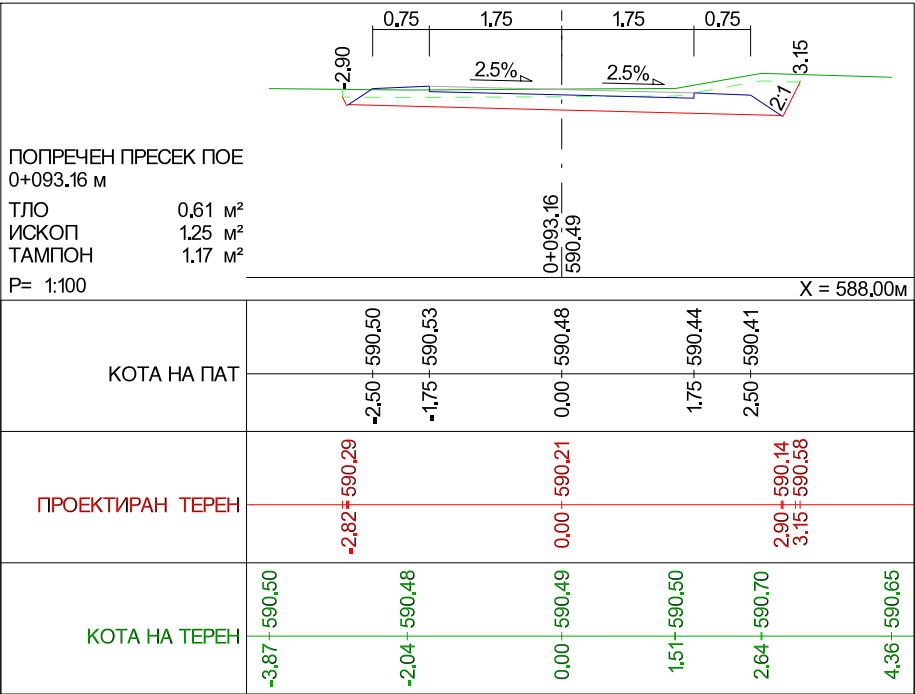


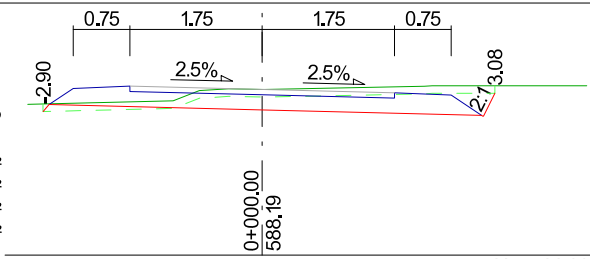
ПОПРЕЧЕН ПРЕСЕК ПОБ 0+000.00 м ТЛО 0.60 м² ИСКОП 0.86 м² НАСИП 0.09 м² ТАМПОН 1.17 м² Р= 1:100				X = 586,00m	
КОТА НА ПАТ	-2.50 - 588.21 -1.75 - 588.24	0.00 - 588.19	1.75 - 588.15	2.50 - 588.12	
ПРОЕКТИРАН ТЕРЕН	-2.82 ± 587.99	0.00 - 587.92		2.90 ± 587.85	
КОТА НА ТЕРЕН	-3.10 - 587.99 -1.18 - 588.04 -0.83 - 588.18 -0.44 - 588.20 0.00 - 588.19	2.15 ± 588.23	4.29 - 588.24		

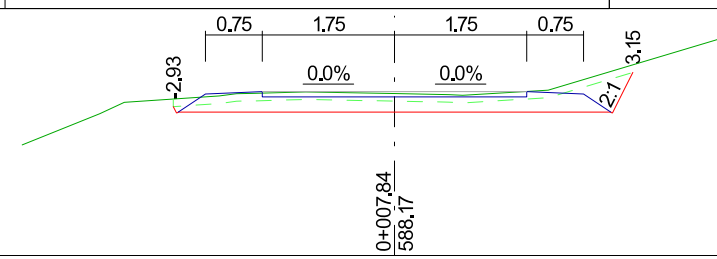
ПОПРЕЧЕН ПРЕСЕК ПК2 0+007.84 м ТЛО 0.61 м² ИСКОП 1.04 м² ТАМПОН 1.17 м² Р= 1:100				X = 586,00m	
КОТА НА ПАТ	-2.50 - 588.14 -1.75 - 588.17	0.00 - 588.17	1.75 - 588.17	2.50 - 588.14	
ПРОЕКТИРАН ТЕРЕН	-2.86 ± 587.90	0.00 - 587.90		2.86 ± 587.90 3.15 ± 588.42	
КОТА НА ТЕРЕН	-4.93 - 587.46 -3.90 - 587.87 -3.58 - 588.02 -2.32 - 588.11 -2.09 - 588.14 -1.87 - 588.14 -1.18 - 588.16	0.00 - 588.14 0.72 ± 588.13	2.03 - 588.19	4.35 - 588.88	

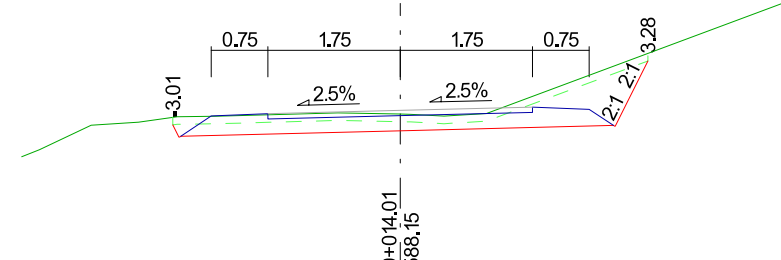ПОПРЕЧЕН ПРЕСЕК СК2 0+014.01 м ТЛО 0.63 м² ИСКОП 1.38 м² ТАМПОН 1.17 м² Р= 1:100				X = 586,00m	
КОТА НА ПАТ	-2.50 - 588.07 -1.75 - 588.10	0.00 - 588.15	1.75 - 588.19	2.50 - 588.16	
ПРОЕКТИРАН ТЕРЕН	-2.90 ± 587.80	0.00 - 587.88		2.82 ± 587.95 3.28 - 588.80	
КОТА НА ТЕРЕН	-5.01 - 587.53 -4.77 ± 587.63 -4.09 - 587.95 -3.46 - 587.99 -2.95 - 588.06 -2.45 - 588.07 -0.83 - 588.11 0.00 ± 588.10 0.58 - 588.07 1.14 - 588.10	5.05 - 589.56			

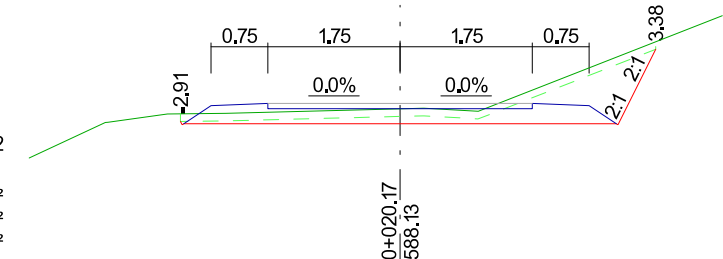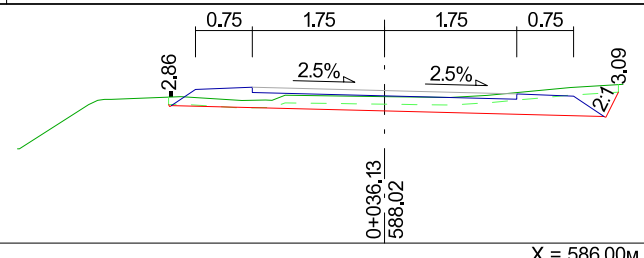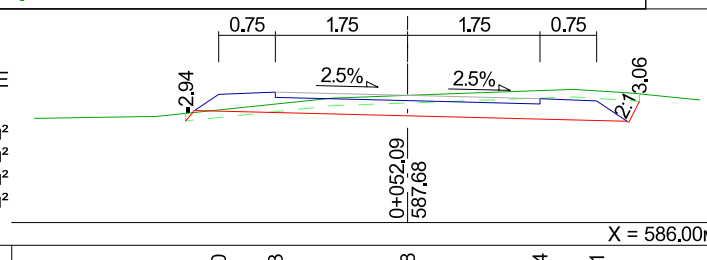
ПОПРЕЧЕН ПРЕСЕК КК2 0+020.17 м ТЛО 0.63 м² ИСКОП 1.26 м² ТАМПОН 1.17 м² Р= 1:100		 X = 586.00м					
КОТА НА ПАТ		-2.50	-1.75	0.00	1.75	2.50	
ПРОЕКТИРАН ТЕРЕН		-2.86	-1.75	0.00	1.75	2.86	3.38
КОТА НА ТЕРЕН	-4.91	-3.87	-3.08	-2.31	0.00	1.03	4.26
	587.40	587.88	587.98	587.99	588.05	588.02	589.29
					0.30		
ПОПРЕЧЕН ПРЕСЕК 1 0+036.13 м ТЛО 0.60 м² ИСКОП 0.66 м² НАСИП 0.00 м² ТАМПОН 1.17 м² Р= 1:100		 X = 586.00м					
КОТА НА ПАТ		-2.50	-1.75	0.00	1.75	2.50	
ПРОЕКТИРАН ТЕРЕН		-2.82	-1.75	0.00	1.75	2.90	3.09
КОТА НА ТЕРЕН	-4.83	-3.91	-2.70	-1.89	0.00	0.87	3.16
	587.25	587.83	587.94	587.88	587.94	588.06	588.10
ПОПРЕЧЕН ПРЕСЕК ПОЕ 0+052.09 м ТЛО 0.60 м² ИСКОП 0.94 м² НАСИП 0.07 м² ТАМПОН 1.17 м² Р= 1:100		 X = 586.00м					
КОТА НА ПАТ		-2.50	-1.75	0.00	1.75	2.50	
ПРОЕКТИРАН ТЕРЕН		-2.82	-1.75	0.00	1.75	2.90	3.06
КОТА НА ТЕРЕН	-4.94	-3.33	-1.00	0.00	1.47	2.20	2.96
	587.38	587.40	587.65	587.68	587.74	587.76	587.62

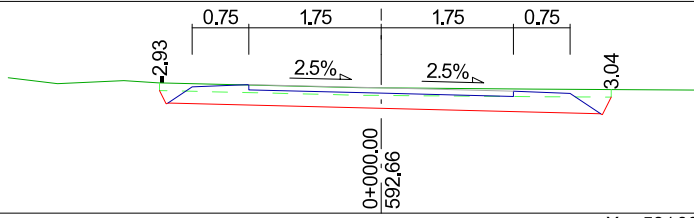
ПОПРЕЧЕН ПРЕСЕК ПОБ 0+000.00 м ТЛО 0,60 м² ИСКОП 1,06 м² ТАМПОН 1,17 м² Р= 1:100				X = 591.00m
КОТА НА ПАТ		-2.50 - 592.67 -1.75 - 592.70 0.00 - 592.66 1.75 - 592.61 2.50 - 592.58		
ПРОЕКТИРАН ТЕРЕН		-2.82 ± 592.46 0.00 ± 592.39 2.90 ± 592.31		
КОТА НА ТЕРЕН		-4.93 - 592.79 -4.28 - 592.71 -3.41 - 592.75 -2.95 - 592.72 -0.28 - 592.66 0.00 - 592.66 2.01 - 592.64 4.16 - 592.63		

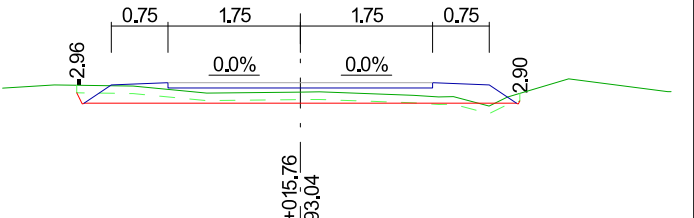
ПОПРЕЧЕН ПРЕСЕК ПК2 0+015.76 м ТЛО 0,59 м² ИСКОП 0,26 м² НАСИП 0,06 м² ТАМПОН 1,17 м² Р= 1:100				X = 591.00m
КОТА НА ПАТ		-2.50 - 593.01 -1.75 - 593.04 0.00 - 593.04 1.75 - 593.04 2.50 - 593.01		
ПРОЕКТИРАН ТЕРЕН		-2.86 ± 592.77 0.00 ± 592.77 2.86 ± 592.77		
КОТА НА ТЕРЕН		-3.94 - 592.96 -3.25 - 593.01 -2.21 - 592.99 -1.24 - 592.90 0.00 - 592.91 0.25 - 592.92 1.50 - 592.87 1.83 - 592.85 2.50 - 592.73 2.74 - 592.85 3.55 - 593.09 4.86 - 592.92		



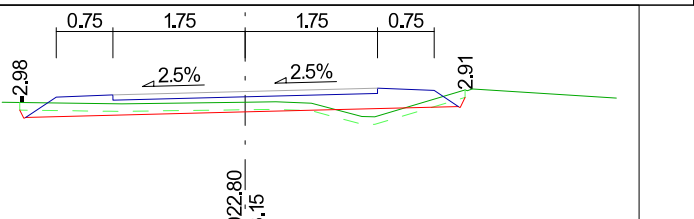
ПОПРЕЧЕН ПРЕСЕК СК2 0+022.80 м ТЛО 0,59 м² ИСКОП 0,20 м² НАСИП 0,18 м² ТАМПОН 1,17 м² Р= 1:100				X = 591.00m
КОТА НА ПАТ		-2.50 - 593.08 -1.75 - 593.11 0.00 - 593.15 1.75 - 593.19 2.50 - 593.16		
ПРОЕКТИРАН ТЕРЕН		-2.90 ± 592.81 0.00 ± 592.88 2.82 ± 592.95		
КОТА НА ТЕРЕН		-3.21 - 593.01 -1.63 - 592.99 0.00 - 593.01 0.41 - 593.01 0.88 - 592.99 1.54 - 592.82 2.91 - 593.17 4.91 - 593.06		


ПОПРЕЧЕН ПРЕСЕК КК2 0+029.84 м ТЛО 0.59 м² ИСКОП 0.15 м² НАСИП 0.16 м² ТАМПОН 1.17 м² R= 1:100		0.75 1.75 1.75 0.75 -2.90 0.0% 0.0% 2.98 0+029.84 593.18						X = 591.00м
КОТА НА ПАТ		-2.50 - 593.15 -1.75 - 593.18 0.00 - 593.18 1.75 - 593.18 2.50 - 593.15						
ПРОЕКТИРАН ТЕРЕН		-2.86 ± 592.91 0.00 - 592.91 2.86 ± 592.91						
КОТА НА ТЕРЕН		-3.33 ± 593.03 -2.44 ± 593.01 -1.74 ± 593.01 -0.47 ± 593.03 0.00 ± 592.97 0.24 ± 592.91 1.23 ± 592.89 1.96 ± 593.11 2.20 ± 593.03 2.71 ± 593.21 4.98 ± 593.06						
ПОПРЕЧЕН ПРЕСЕК ПК3 0+035.60 м ТЛО 0.59 м² ИСКОП 0.28 м² НАСИП 0.06 м² ТАМПОН 1.17 м² R= 1:100		0.75 1.75 1.75 0.75 -2.84 2.5% 2.5% 3.07 0+035.60 593.16						X = 591.00м
КОТА НА ПАТ		-2.50 - 593.17 -1.75 - 593.20 0.00 - 593.16 1.75 - 593.12 2.50 - 593.09						
ПРОЕКТИРАН ТЕРЕН		-2.82 ± 592.96 0.00 - 592.89 2.90 ± 592.82						
КОТА НА ТЕРЕН		-3.32 ± 593.04 -2.86 ± 593.04 -1.73 ± 593.03 -0.93 ± 593.03 -0.72 ± 592.98 0.00 ± 592.97 0.93 ± 592.95 1.30 ± 593.06 1.71 ± 592.92 2.57 ± 593.22 3.95 ± 593.14 5.07 ± 593.07						
ПОПРЕЧЕН ПРЕСЕК СК3 0+043.96 м ТЛО 0.59 м² ИСКОП 0.47 м² НАСИП 0.04 м² ТАМПОН 1.17 м² R= 1:100		0.75 1.75 1.75 0.75 -2.86 2.5% 2.5% 3.08 0+043.96 593.13						X = 591.00м
КОТА НА ПАТ		-2.50 - 593.14 -1.75 - 593.17 0.00 - 593.13 1.75 - 593.08 2.50 - 593.05						
ПРОЕКТИРАН ТЕРЕН		-2.82 ± 592.93 0.00 - 592.86 2.90 ± 592.79						
КОТА НА ТЕРЕН		-3.41 ± 593.05 -3.13 ± 593.06 -1.82 ± 593.05 -1.59 ± 593.04 0.00 ± 593.01 0.35 ± 593.01 0.76 ± 593.00 1.24 ± 592.84 2.42 ± 593.18 3.00 ± 593.19 5.08 ± 593.06						

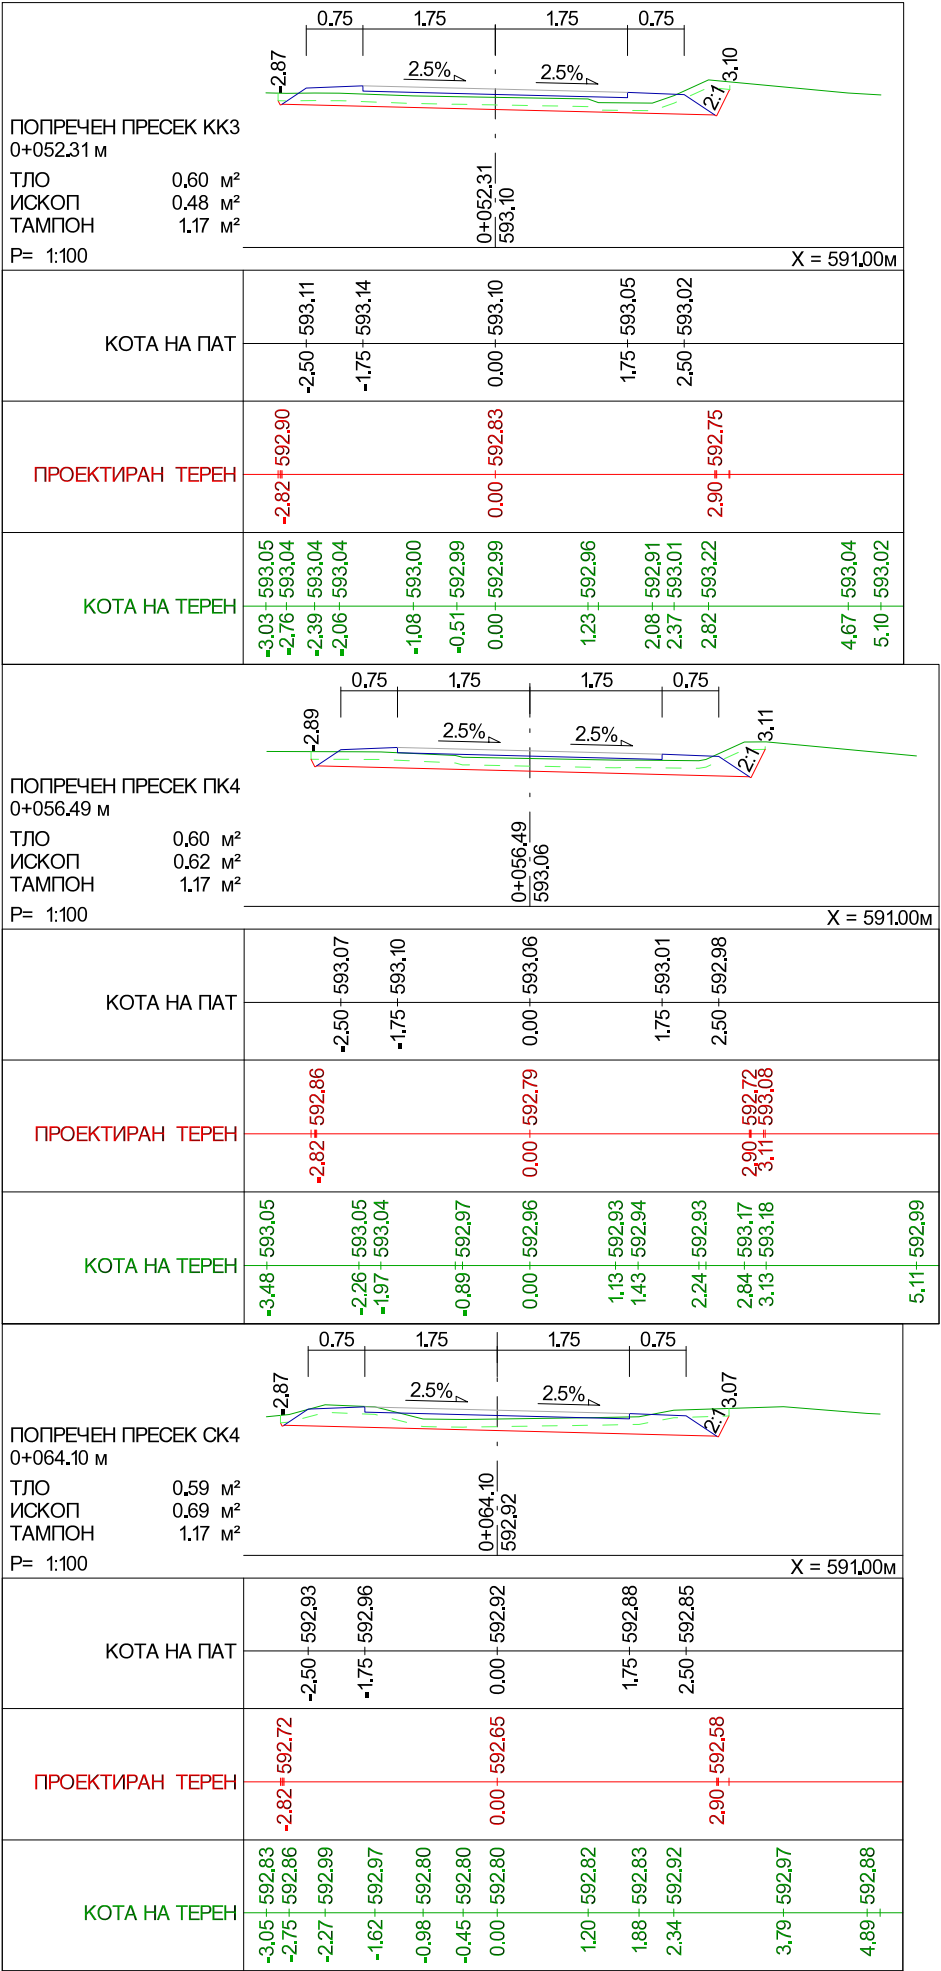


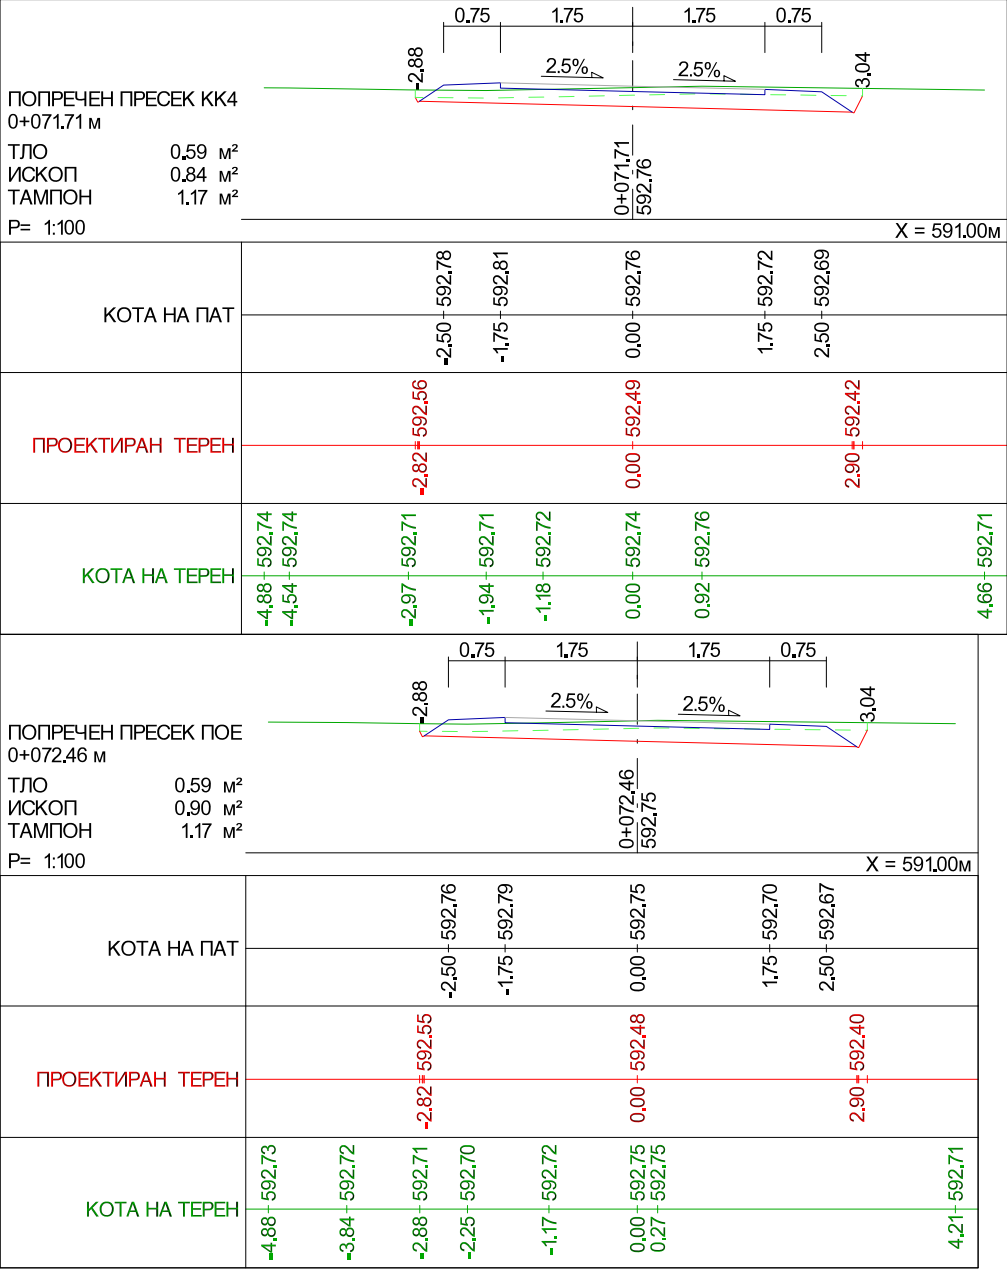


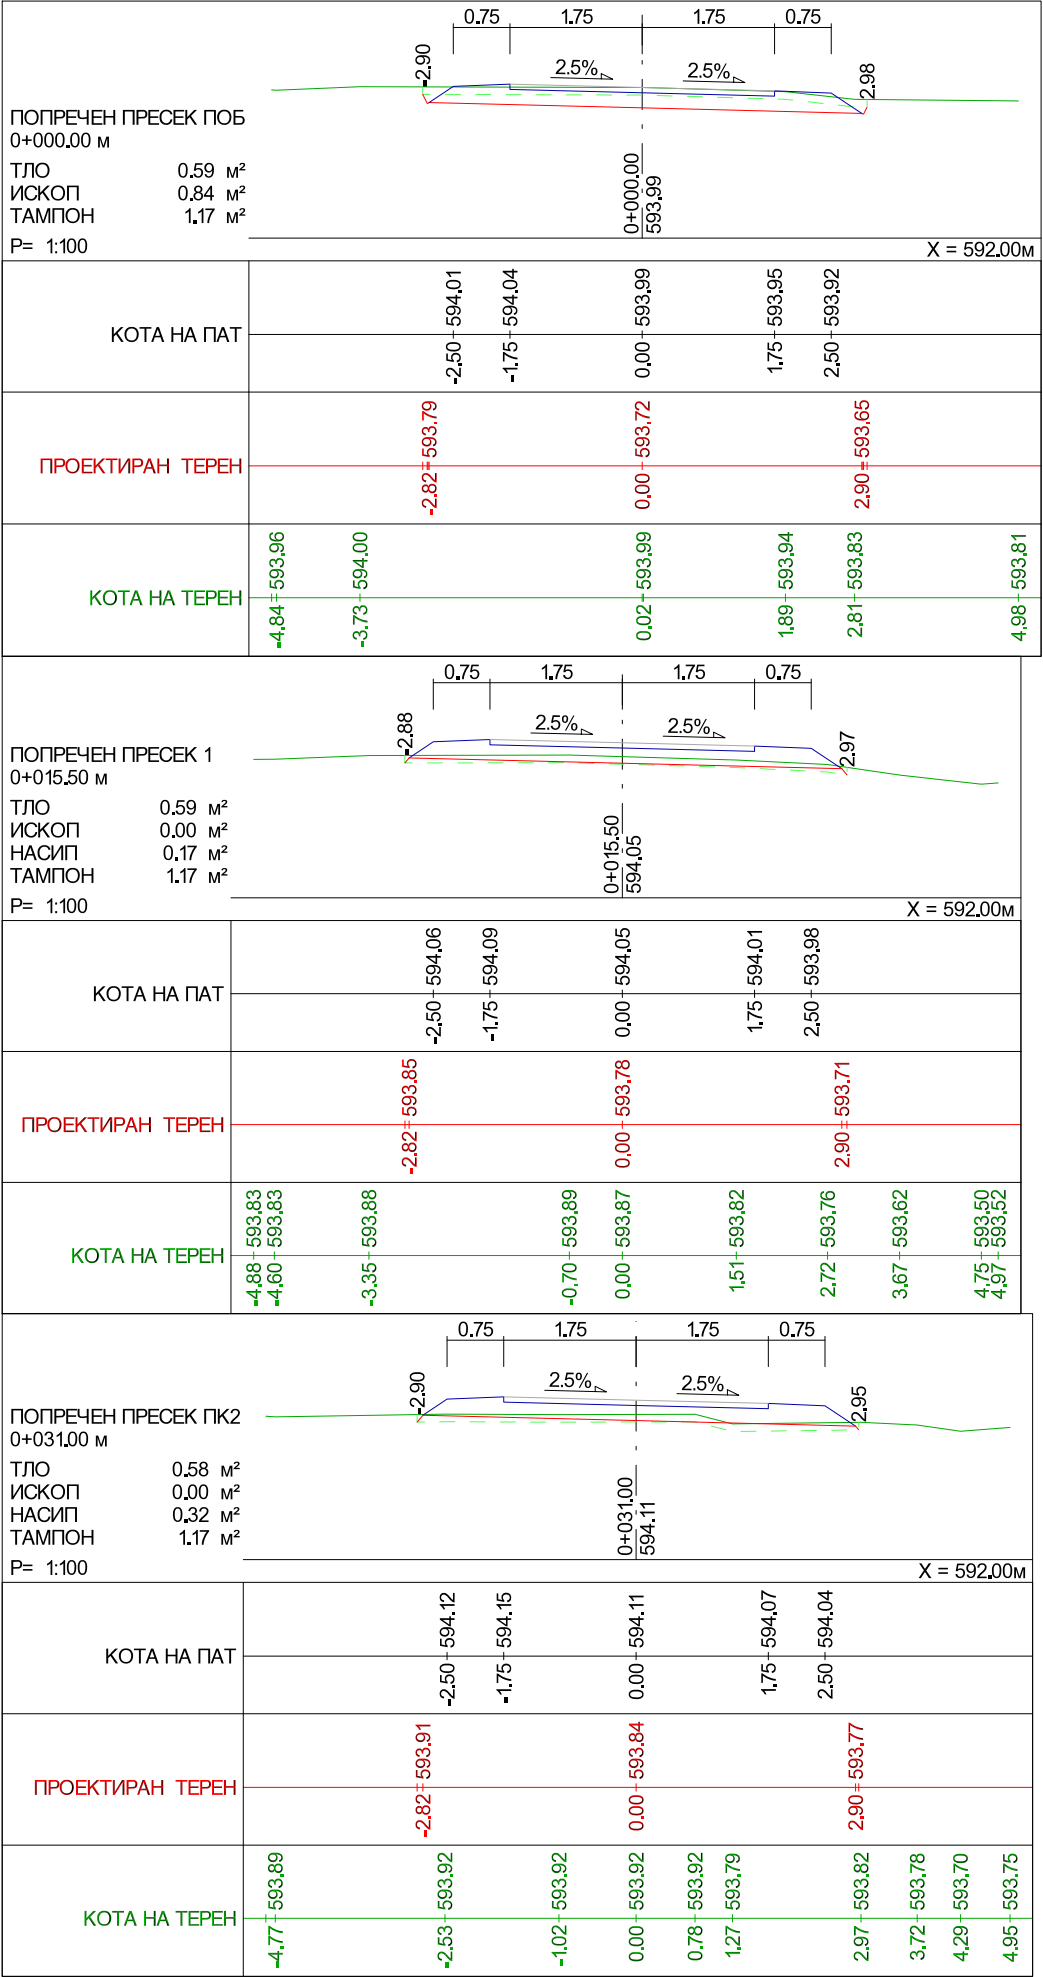


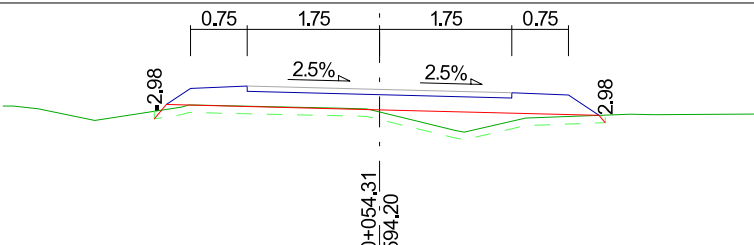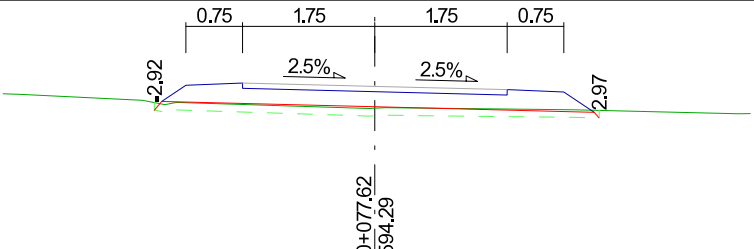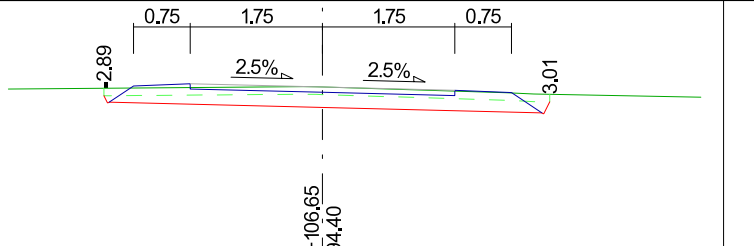ПОПРЕЧЕН ПРЕСЕК СК2 0+054.31 м ТЛО 0.60 м² ИСКОП 0.00 м² НАСИП 0.92 м² ТАМПОН 1.17 м² P= 1:100								X = 592.00m
КОТА НА ПАТ								
ПРОЕКТИРАН ТЕРЕН								
КОТА НА ТЕРЕН								
ПОПРЕЧЕН ПРЕСЕК КК2 0+077.62 м ТЛО 0.59 м² ИСКОП 0.00 м² НАСИП 0.60 м² ТАМПОН 1.17 м² P= 1:100								X = 592.00m
КОТА НА ПАТ								
ПРОЕКТИРАН ТЕРЕН								
КОТА НА ТЕРЕН								
ПОПРЕЧЕН ПРЕСЕК ПОЕ 0+106.65 м ТЛО 0.59 м² ИСКОП 0.85 м² ТАМПОН 1.17 м² P= 1:100								X = 592.00m
КОТА НА ПАТ								
ПРОЕКТИРАН ТЕРЕН								
КОТА НА ТЕРЕН								

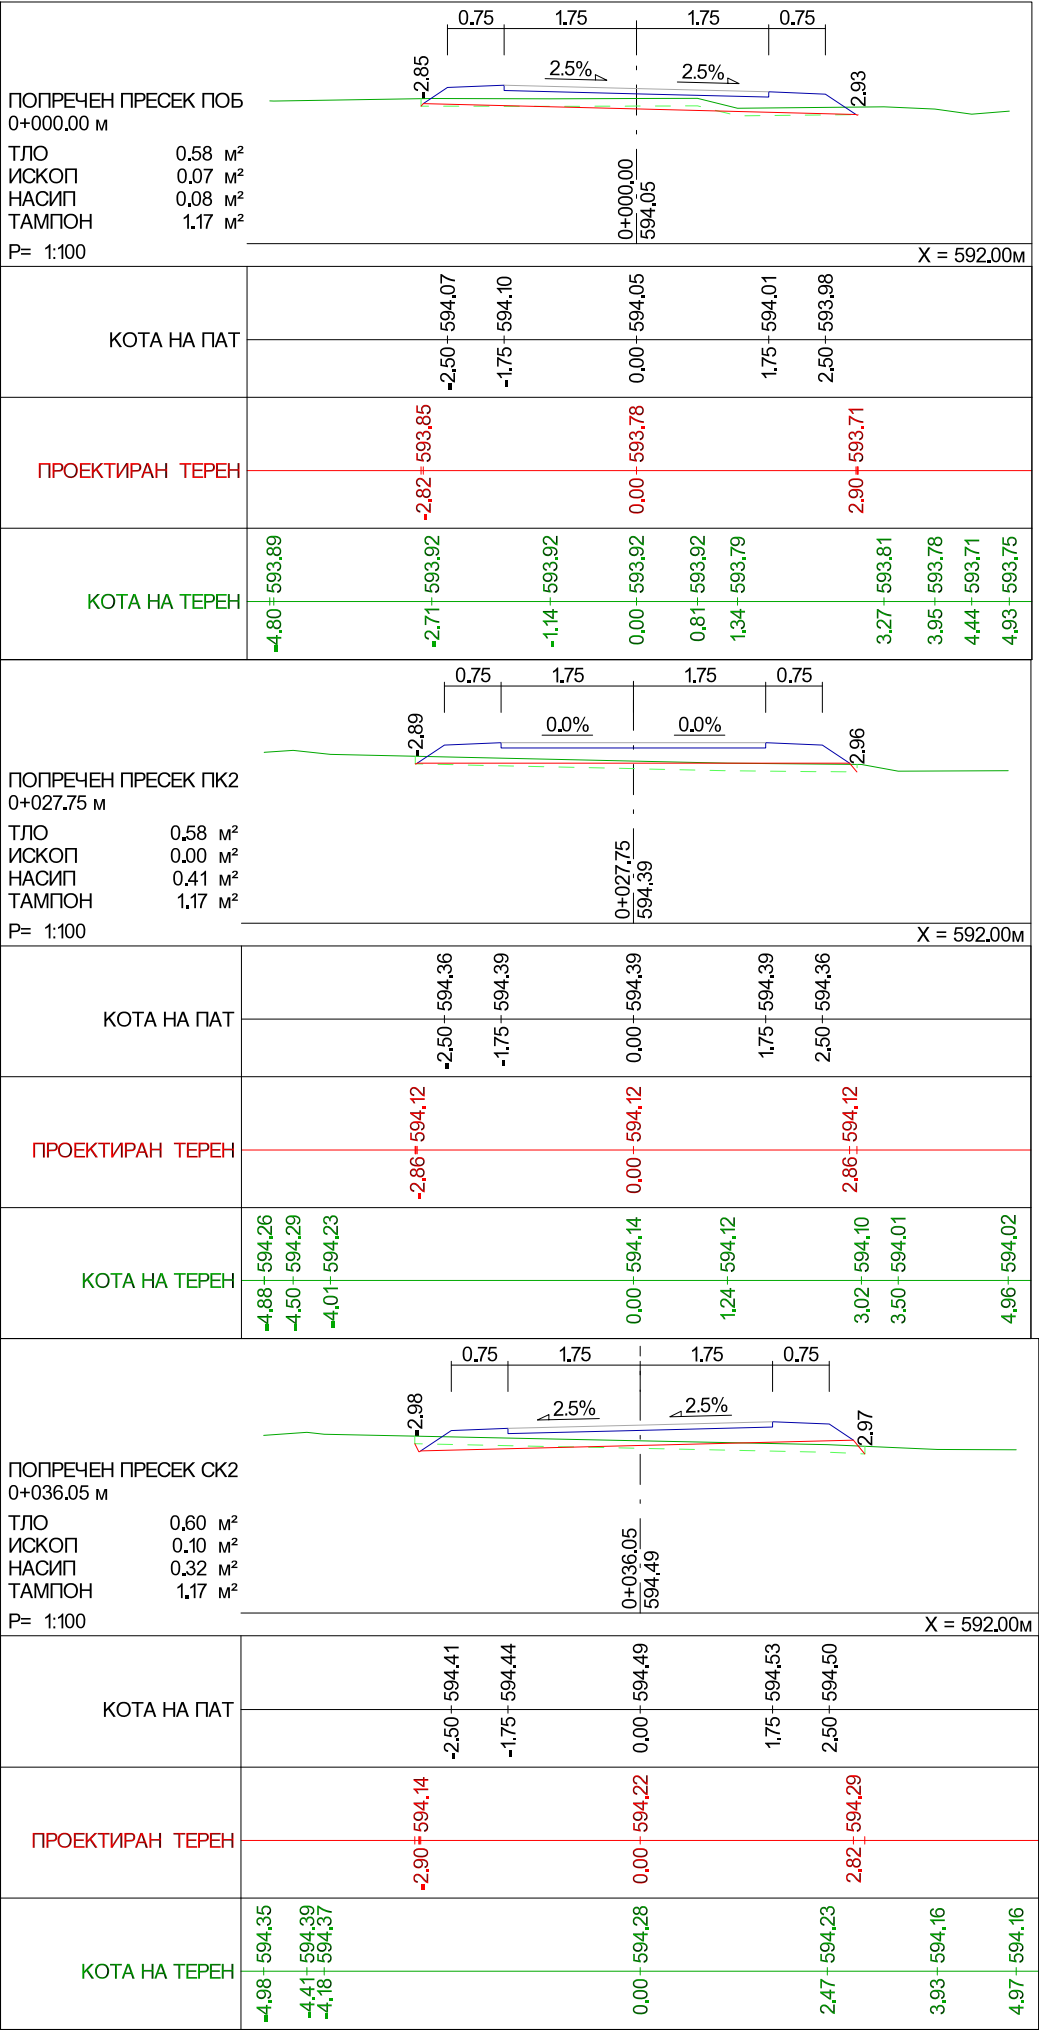


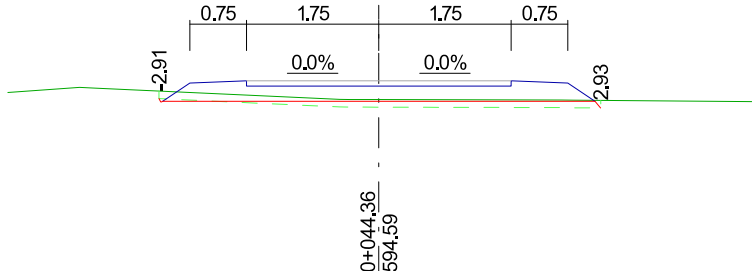ПОПРЕЧЕН ПРЕСЕК КК2 0+044,36 м ТЛО0.58 м² ИСКОП0.01 м² НАСИП0.34 м² ТАМПОН1.17 м² P= 1:100		 X = 592,00m				
КОТА НА ПАТ		-2.50 + 594.56	-1.75 + 594.59	0.00 + 594.59	1.75 + 594.59	2.50 + 594.56
ПРОЕКТИРАН ТЕРЕН		-2.86 + 594.32		0.00 + 594.32		2.86 + 594.32
КОТА НА ТЕРЕН	-4.91 + 594.43	-3.96 + 594.50 -3.74 + 594.49	-0.52 + 594.34 0.00 + 594.34		2.41 + 594.33	4.94 + 594.31

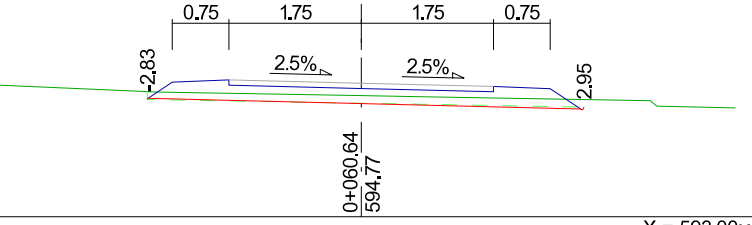
ПОПРЕЧЕН ПРЕСЕК 1 0+060,64 м ТЛО0.58 м² ИСКОП0.05 м² НАСИП0.02 м² ТАМПОН1.17 м² P= 1:100		 X = 593,00m				
КОТА НА ПАТ		-2.50 + 594.78	-1.75 + 594.81	0.00 + 594.77	1.75 + 594.72	2.50 + 594.69
ПРОЕКТИРАН ТЕРЕН		-2.82 + 594.57		0.00 + 594.50		2.90 + 594.42
КОТА НА ТЕРЕН	-4.83 + 594.74	-2.70 + 594.65	0.00 + 594.60	0.88 + 594.59	3.82 + 594.53	4.95 + 594.44

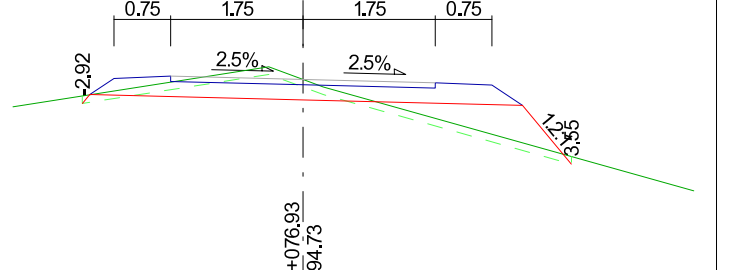ПОПРЕЧЕН ПРЕСЕК ПОЕ 0+076,93 м ТЛО0.65 м² ИСКОП0.45 м² НАСИП0.92 м² ТАМПОН1.17 м² P= 1:100		 X = 592,00m				
КОТА НА ПАТ		-2.50 + 594.74	-1.75 + 594.77	0.00 + 594.73	1.75 + 594.69	2.50 + 594.66
ПРОЕКТИРАН ТЕРЕН		-2.82 + 594.53		0.00 + 594.46	2.90 + 594.39	3.55 + 593.61
КОТА НА ТЕРЕН	-3.84 + 594.37		-0.45 + 594.90 0.00 + 594.73 0.27 + 594.63			5.17 + 593.26

НОРМАЛЕН ПОПРЕЧЕН ПРОФИЛ М 1:25


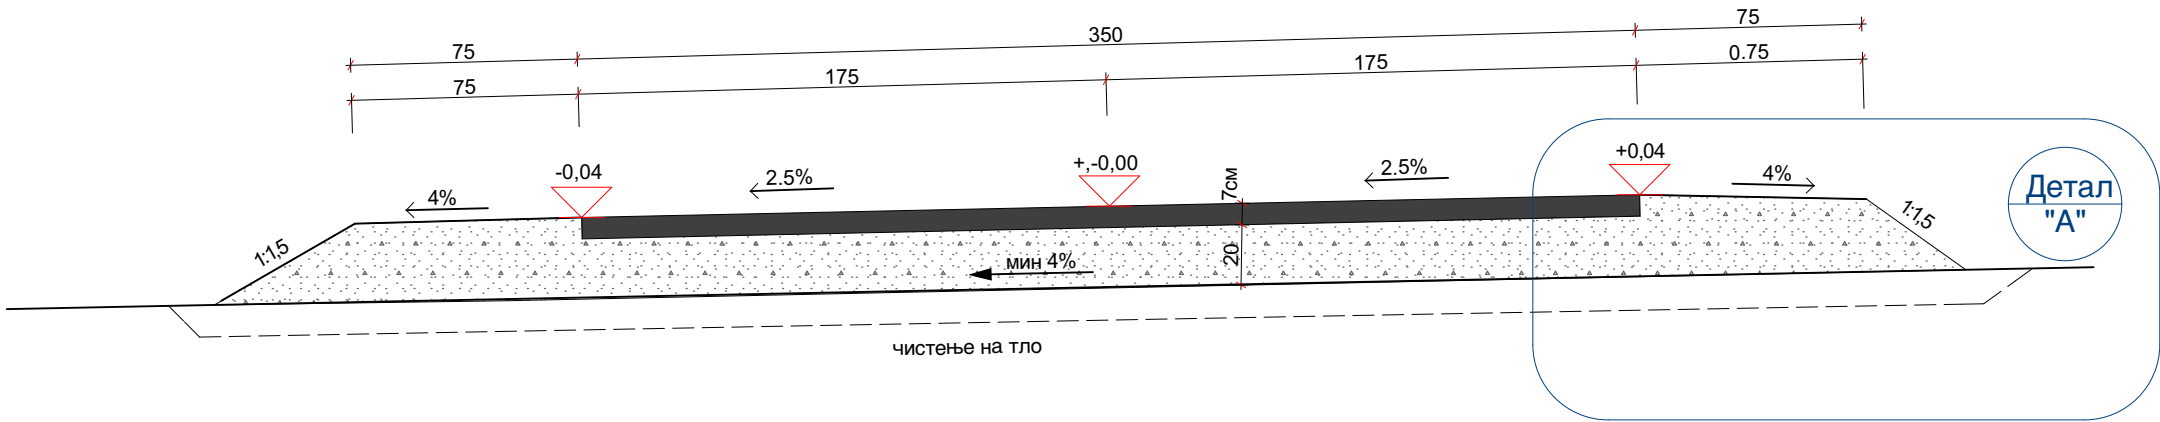


Детал "А" М 1:10

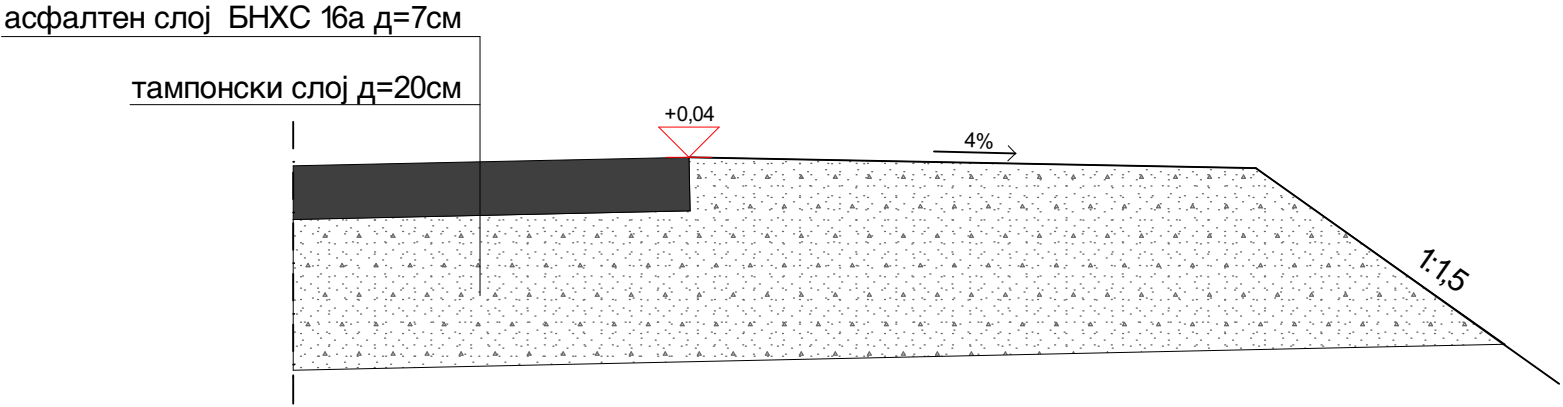


КАРАКТЕРИСТИЧЕН ПОПРЕЧЕН ПРОФИЛ СО БЕТОНСКИ РИГОЛИ
(изведба во втора фаза)

М 1:25

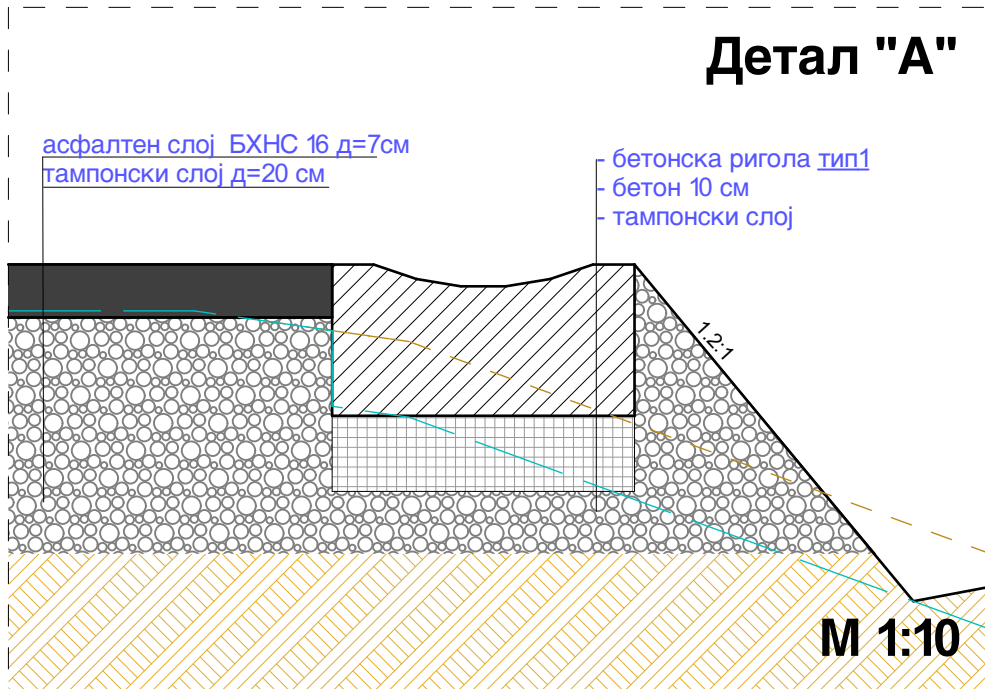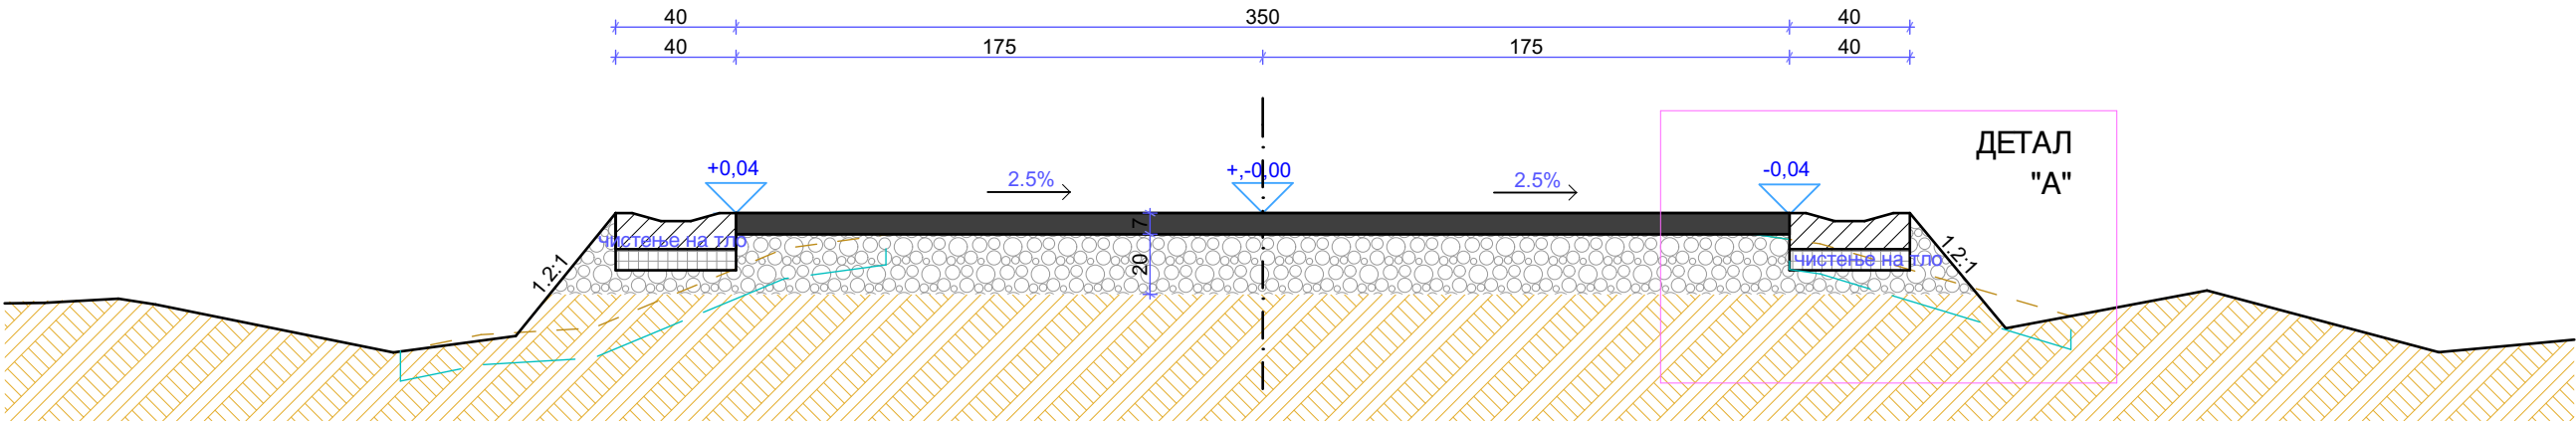

БЕТОНСКИ КАНАЛ (РИГОЛА)

НАМЕНА: Наменети се за одведување на атмосферските води кон сливниците или канализационите системи.
СОСТАВ: цемент, песок, адитиви
ИЗГЛЕД:

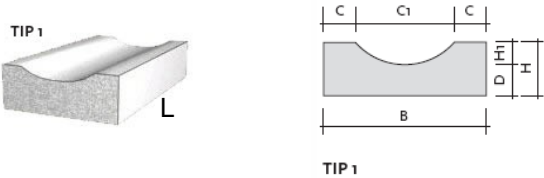


ТЕХНИЧКИ
КАРАКТЕРИСТИКИ И
СВОЈСТВА

ТИП	A mm	B mm	C mm	C1 mm	H mm	H1 mm	D mm	L mm	Класа на цврстина	Дозволено отстапување	Запремина m³	Маса kg
1	-	400	55	290	120	30	90	500	C 25/30	± 1%	0,0208	50

ПОСТАПКА НА ВГРАДУВАЊЕ: Бетонските канали (риголи) се поставуваат на припремена носива подлога во правец на нивелирањето. Се вградуваат на одредено растојание (со спојки) во влажен бетон. Спојките се пополнуваат со цементен малтер.

АБ ЦЕВАСТ ПРОПУСТ
Φ 600 мм

ПОДОЛЖЕН ПРЕСЕК
М 1 : 20

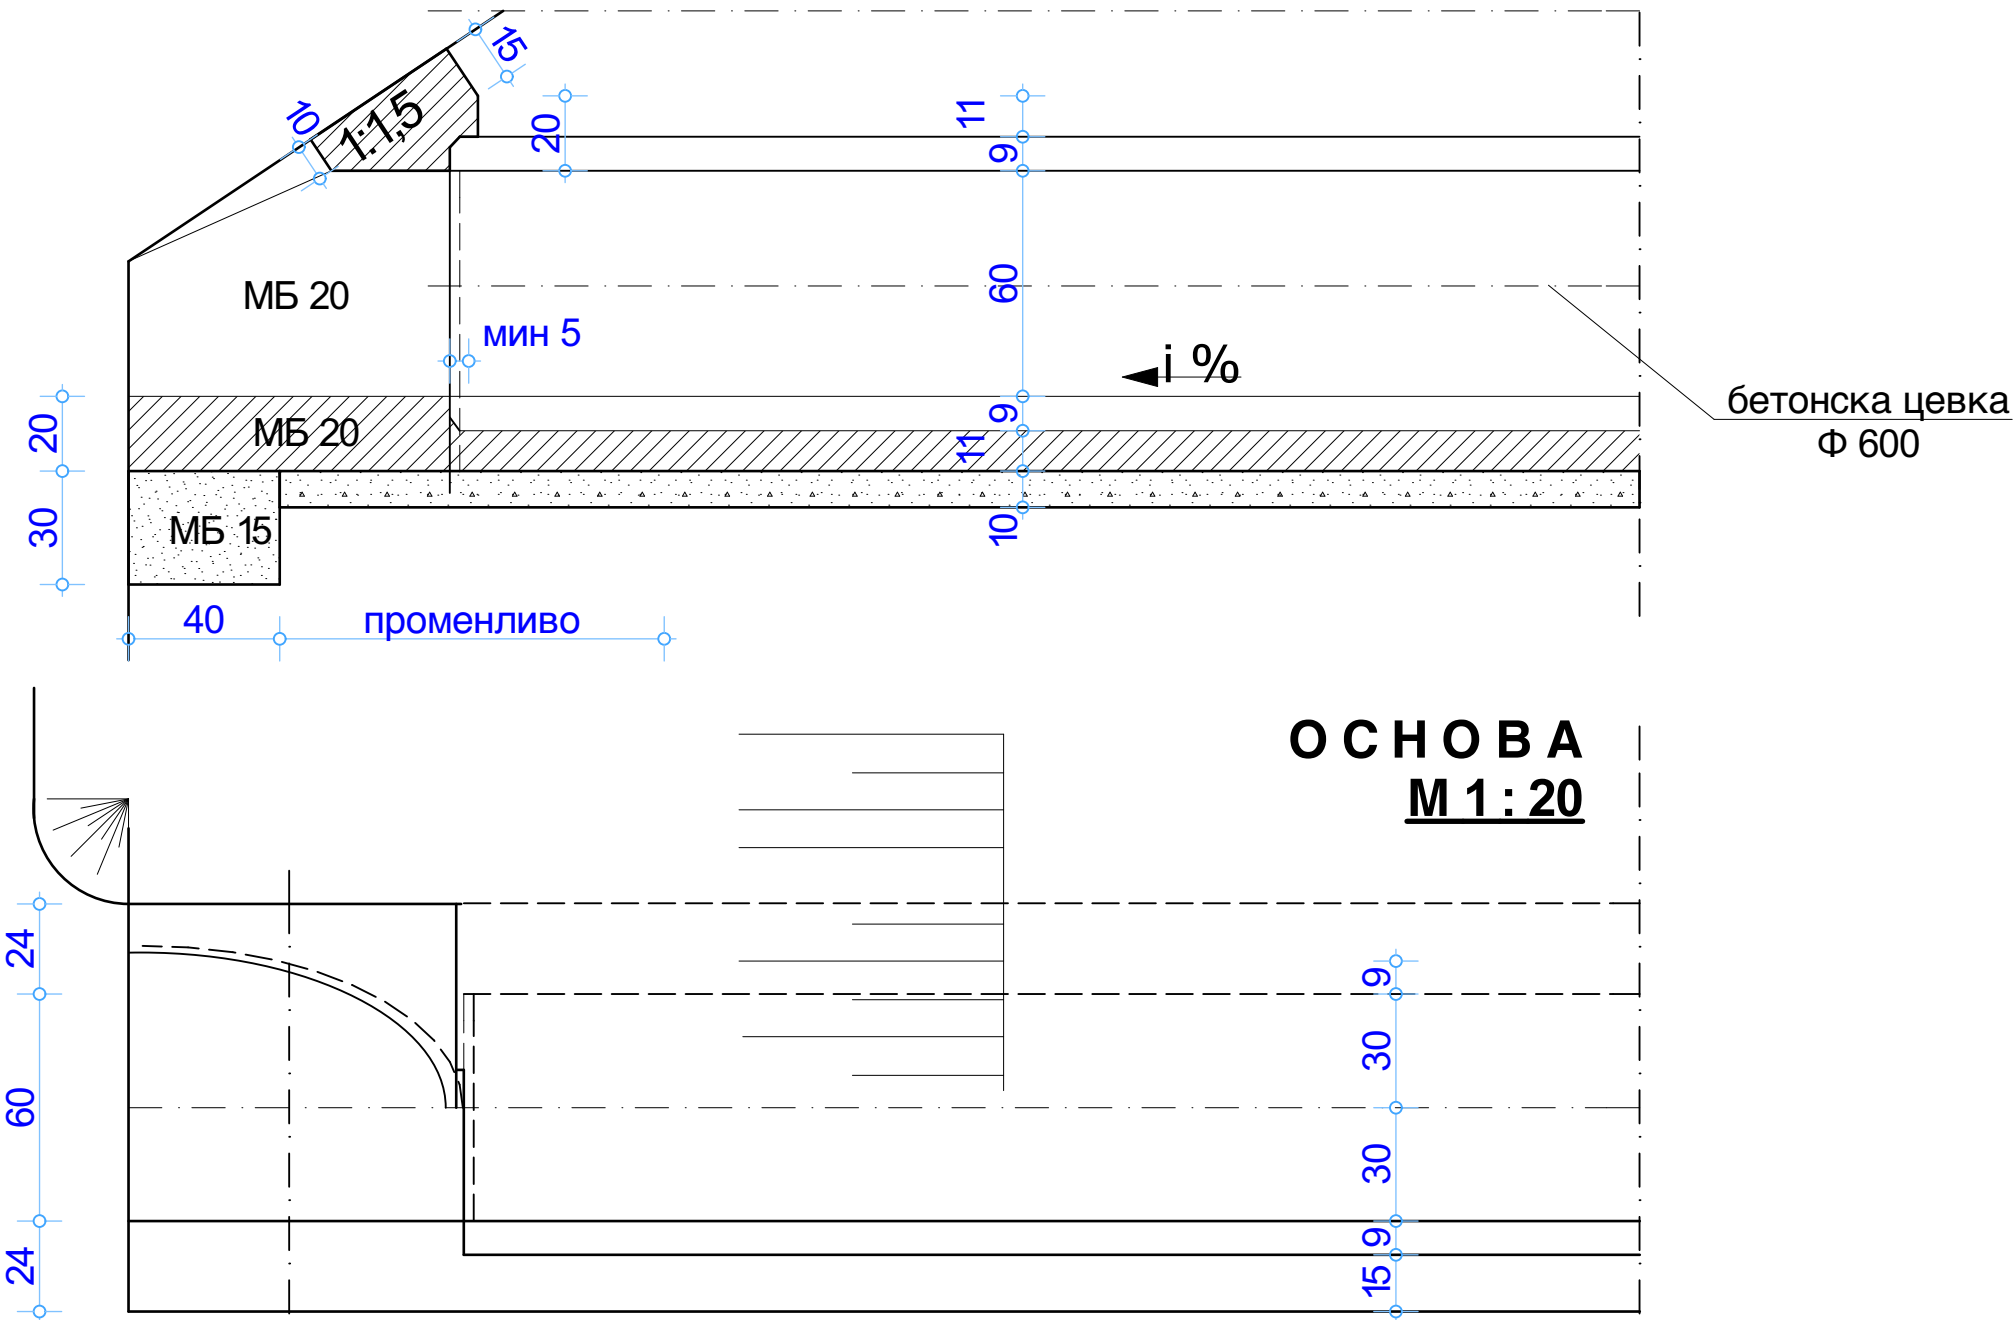

ПОПРЕЧЕН ПРЕСЕК
М 1 : 20

ОТВОР 60 см

