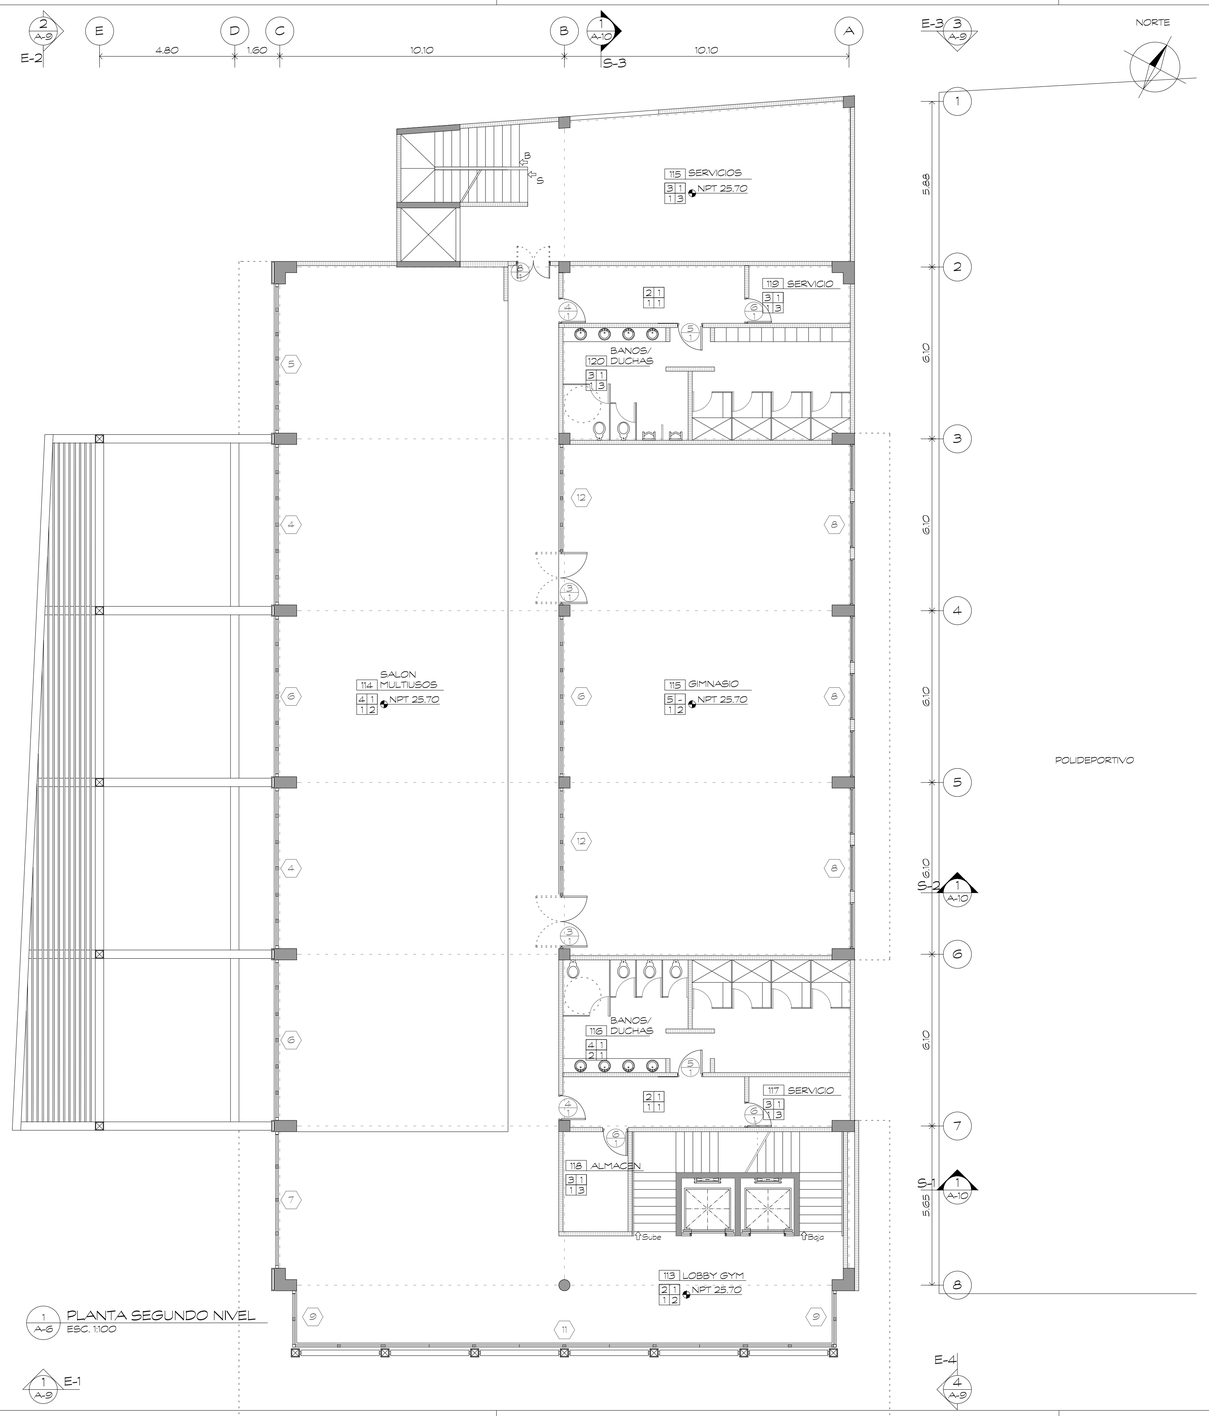

1 / A-6 PLANTA SEGUNDO NIVEL
ESC. 1:100

ABREU|ABREU ARQUITECTOS

Mustafa Kemal Ataturk No.10, Santo Domingo, R.D.
Tel.(809) 535-0614
Cel.(829) 926-4070 Cel.(829) 281-4070
Email abreuabreuarquitectos@gmail.com

PROYECTO

INSTITUTO SUPERIOR DE FORMACION DOCENTE SALOME URENA

PLAN MAESTRO
RECINTO EUGENIO MARIA DE HOSTOS

CONSULTORES

CALCULOS ESTRUCTURALES
ING. RAFAEL ROSARIO

INSTALACIONES SANITARIAS
ARQ. PAMELA PINA

INSTALACIONES ELECTRICAS
ING.SANTOS F. DISLA

INSTALACIONES MECANICAS
ING.SANTOS F. DISLA

COLABORADORES
ARQ NATALIA PEGUERO
ARQ JAEL GARCIA

FIRMAS

ELAINE ABREU
ARQUITECTA CODIA23630

INGENIERO CODIA

PROPIETARIO

TITULO

PLANTA ARQUITECTONICA
SEGUNDO NIVEL

ESCALA 1:100	
FECHA NOVIEMBRE, 2015	
REVISION	DIBUJO A-6
CLAVE	HOJA No. 06