

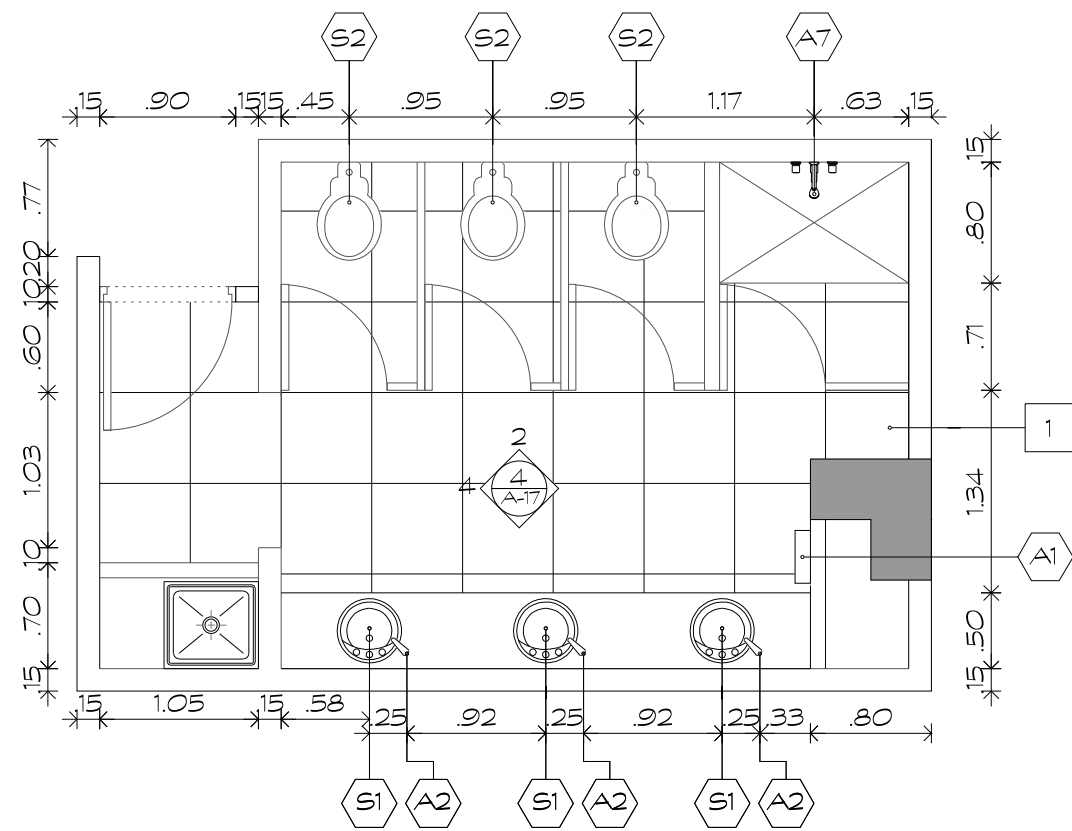
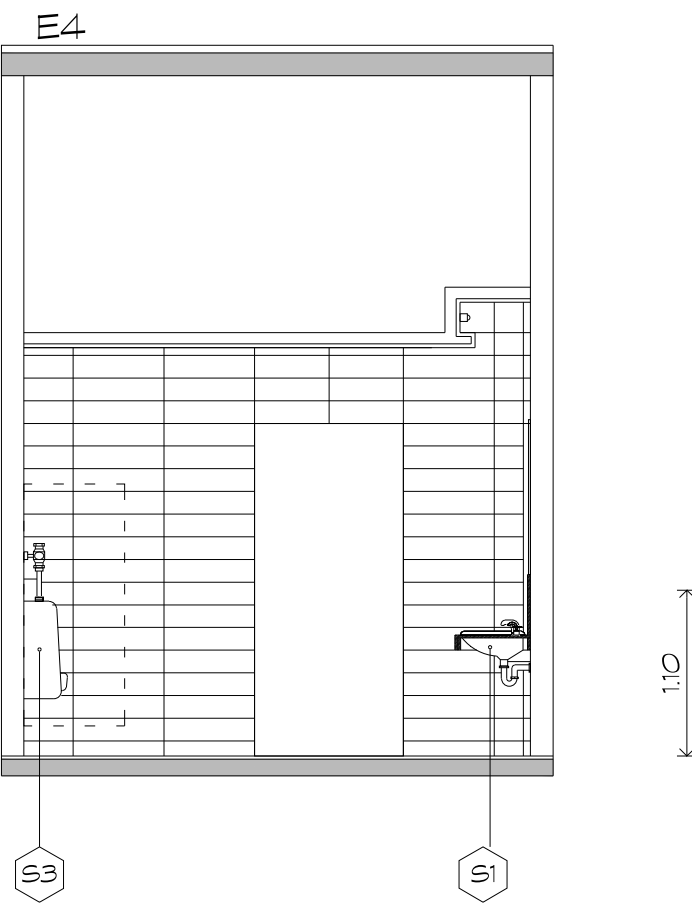
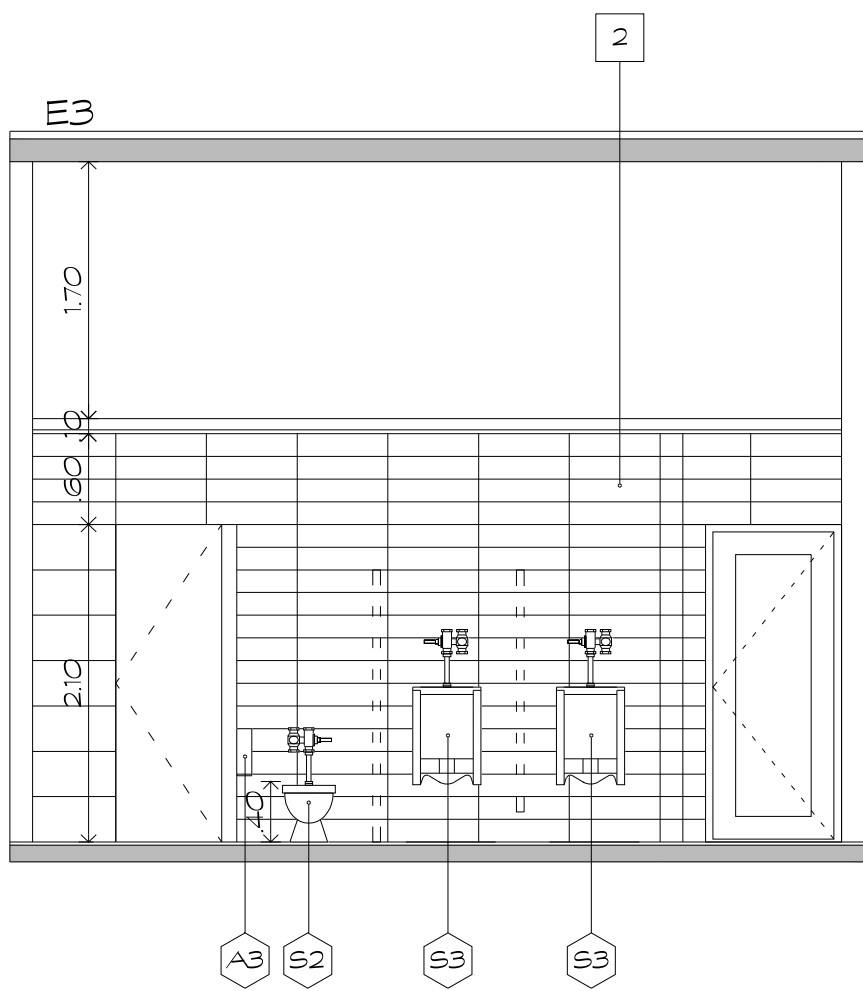
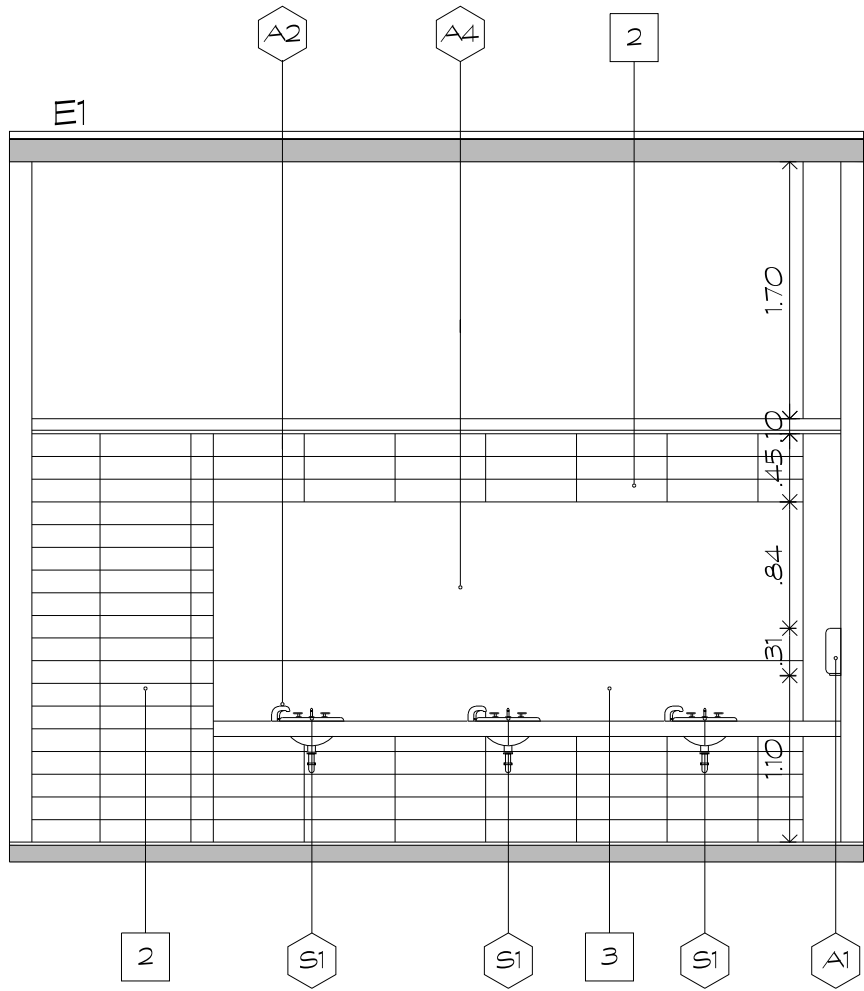


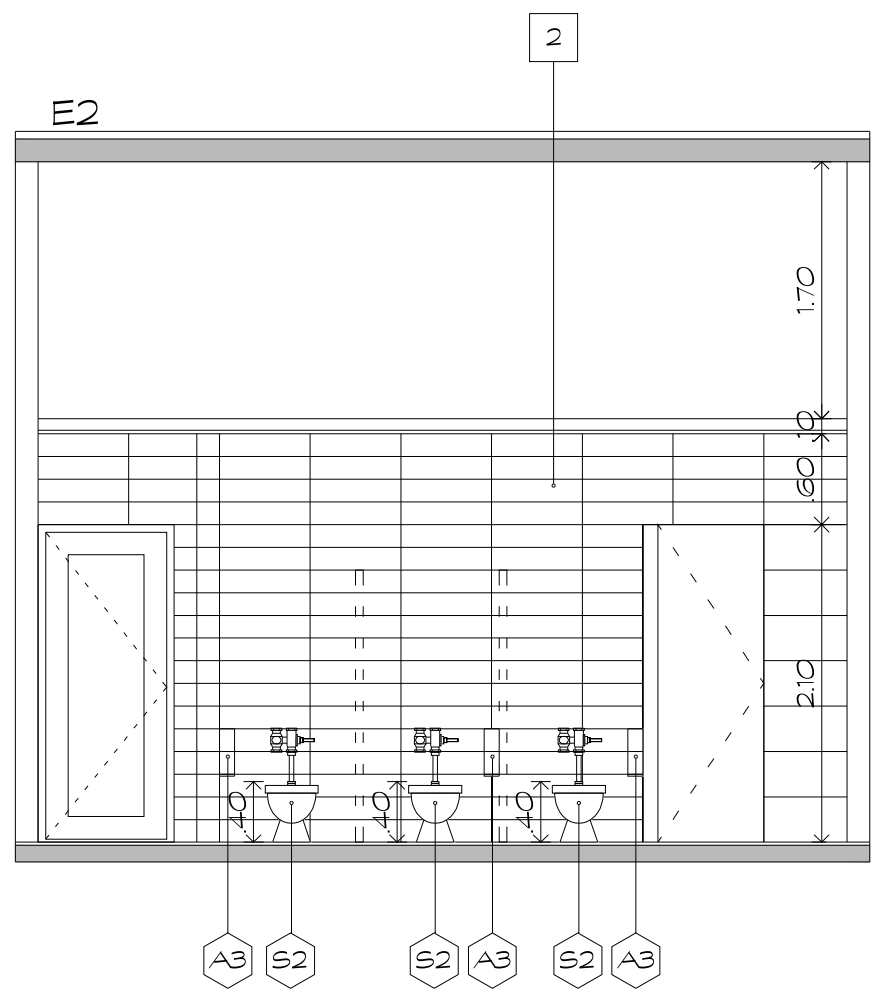

1 PLANTA BANOS EMPLEADOS
A-17 ESC. 1:50

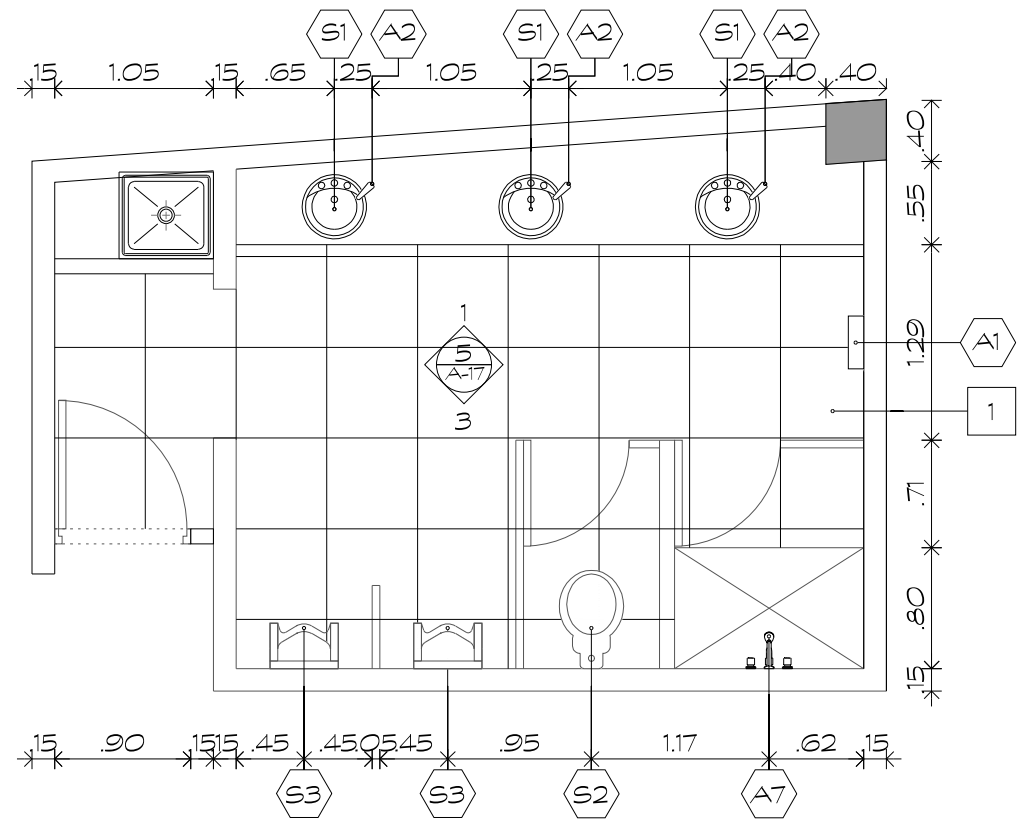

1 SECCIONES
A-17 ESC. 1:50

SANTARIOS Y GRIFERIA					
TIPO	EQUIPOS	MARCA	MODELO	CANTIDAD	NOTAS
S1	LAVAMANOS UNDERCOUNTER	TOTO	LT587		
S2	INCODRO ELONGADO PARA FLUXOMETRO	TOTO	CT70SELN (S)		
S3	URNARIO MURAL	TOTO	UT447E V)		
S4	GRIFERIA CON SENSOR PARA LAVAMANOS	TOTO	TEL3LS		
S6	FLUXOMETRO PARA INCODRO	TOTO	TETLIN		
S7	FLUXOMETRO PARA URINAL	TOTO	TELJUN		
S8	GRIFERIA PARA DUCHA	TOTO	TS200ALS9/TS960C3		

NOTA: LOS TOPES DE LAVAMANOS SON DE GRANITO NATURAL NEGRO PULIDO

ACCESORIOS					
TIPO	ACCESORIO	MARCA	MODELO	CANTIDAD	NOTAS
A1	SECADOR DE MANOS	BOBRICK	TRIM LINE SERIES B-7128	2	
A2	DISPENSADOR DE JABON FOAM AUTOMATICO	BOBRICK	B-826318	8	
A3	DISPENSADOR MULTIPLE PAPEL HIGIENICO	BOBRICK	CLASSIC SERIES B-38888	3	
A4	ESPEJO				
A5	BARRA DE SOPORTE (915mm.)	BOBRICK	TRIM LINE SERIES B-6806 X 36"	2	
A6	BARRA DE SOPORTE EN L (91cm X 137cm)	BOBRICK	TRIM LINE SERIES B-68137	2	
A7	GRIFO DUCHA				
A8					

PISOS PAREDES Y TOPES							
TIPO	MATERIALES	FORMATO	COLOR	MARCA	MODELO	UBICACION	NOTA
01	PORCELANATO MATE	0.80m x 0.80m	GRIS CLARO	-	EARTH 60 S. FLOW	BANOS GENERALES	
02	PORCELANATO MATE	0.15m x 0.80m	GRIS OSCURO	-	COAL 60 S. FLOW	BANOS GENERALES	
03	GRANITO NATURAL NEGRO PULIDO		NEGRO			BANOS GENERALES & KITCHENETTE	



Puerto Rincón, Arroyo No. 10, San Juan, P.R.
Tel: (787) 333-0000
Cel: (787) 333-0000
Email: asreu@asreu.com

PROYECTO

INSTITUTO SUPERIOR DE
FORMACION DOCENTE
SALOME URENA
PLAN MAESTRO
RECINTO EUGENIO
MARIA DE HOSTOS

CONSULTORES

CALCULOS ESTRUCTURALES
ING. RAFAEL ROSARIO
INSTALACIONES SANITARIAS
ARQ. PAOLA PINA
INSTALACIONES ELECTRICAS
ING. SANTOS F. DIAZ
INSTALACIONES MECANICAS
ING. SANTOS F. DIAZ

COLABORADORES
ARQ. NATALIA PEGUERO
ARQ. JAEEL GARCIA

FIRMAS

ELANE ASREU
ARQUITECTA CODIA236330

INGENIERO CODIA

PROPIETARIO

TITULO

DETALLE BANOS
EMPLEADOS

ESCALA

1:50

FECHA

NOV-2015

REVISION

DIBUJO

A-17

CLAVE

HOJA No.

20