



Muestra Kermel Alvarado No. 10, Santo Domingo, RD.
Tel: (809) 3 35 0 0 1
Cel: (809) 3 28 4 4710 Cel: (809) 3 28 4 4710
Email: aserresuj@aserresuj.com

PROYECTO

INSTITUTO SUPERIOR DE FORMACION DOCENTE SALOME UREÑA
PLAN MAESTRO RECINTO EUGENIO MARIA DE HOSTOS

CONSULTORES

CALCULOS ESTRUCTURALES
ING. RAFAEL ROSARIO
INSTALACIONES SANITARIAS
ARQ. PAMELA PINA
INSTALACIONES ELECTRICAS
ING. SANTOS F. DIBLA
INSTALACIONES MECANICAS
ING. SANTOS F. DIBLA

COLABORADORES
ARQ. NATALIA PEGUERO
ARQ. JAEL GARCIA

FIRMAS

ELIANE ABREU
ARQUITECTA CODIA23630

INGENIERO CODIA

PROPIETARIO

TITULO

DETALLE DE PUERTAS


ESCALA
1:20

FECHA
NOVIEMBRE, 2015


REVISION DIBUJO
A-18

CLAVE HOJA No.
23


TIPO A
PUERTA CRISTAL LAMINADA
CON PERFILERIA DE ALUMINIO

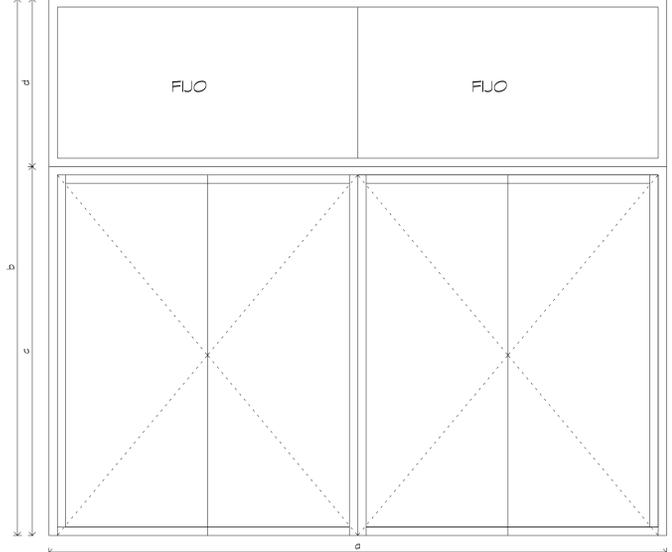


TIPO A
PUERTA CRISTAL LAMINADA
CON PERFILERIA DE ALUMINIO

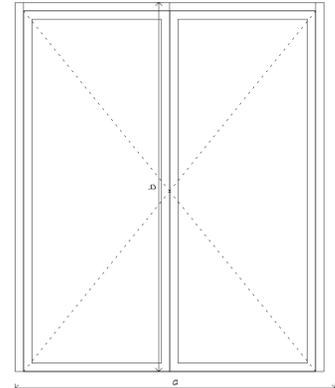


TIPO A
PUERTA CRISTAL LAMINADA
CON PERFILERIA DE ALUMINIO

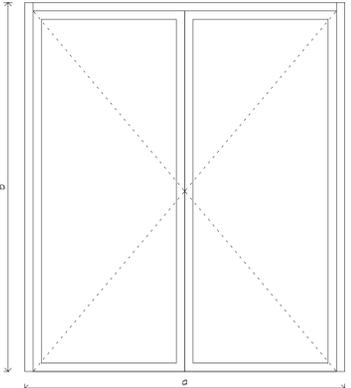


TIPO A
PUERTA CRISTAL LAMINADA
CON PERFILERIA DE ALUMINIO

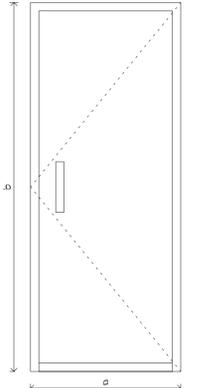


TIPO B
PUERTA DE MADERA DE ROBLE
CON MARCO DE MADERA

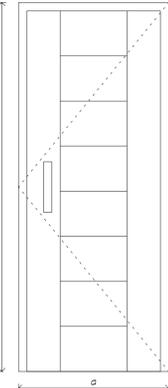


TIPO B
PUERTA DE MADERA DE ROBLE
CON MARCO DE MADERA

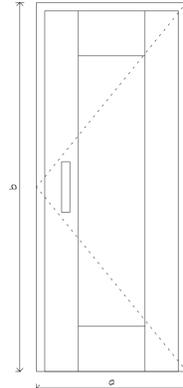


TIPO C
PUERTA DE MADERA DE ROBLE
CON MARCO DE MADERA Y
VISOR DE SEGURIDAD

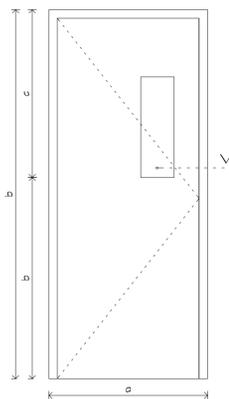


TIPO D
PUERTA DE MADERA DE ROBLE
CON MARCO DE MADERA

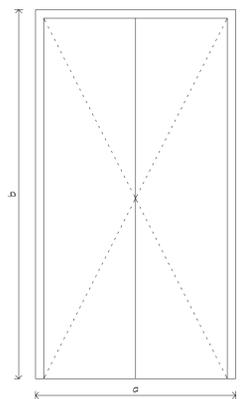


TIPO E
PUERTA Y MARCO DE HIERRO

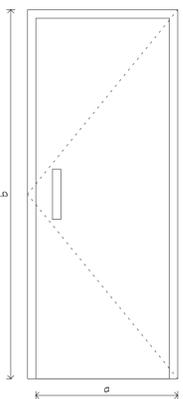

TIPO E
PUERTA Y MARCO DE HIERRO

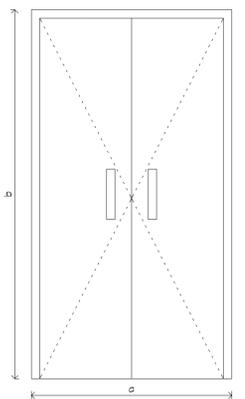

TIPO D
PUERTA DE HIERRO CON
MARCO DE HIERRO

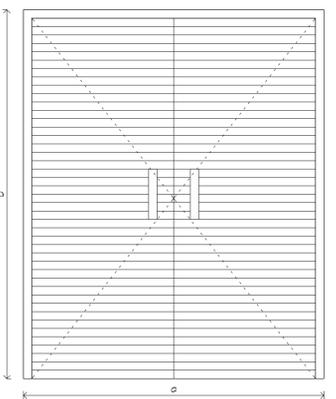

1
A-18
DETALLES PUERTAS
ESC. 1:20

TABLA DE PUERTAS							
GRUPO	a	b	c	d	TIPO	CANTIDAD	UBICACION
1	3.70	3.20	2.20	1.00	A	1	ENTRADA PRINCIPAL
2	1.85	2.20			A	1	ENTRADA LOBBY
3	1.92	2.20			A	4	SALIDAS PARA AREA TERREZA Y GYM
4	0.90	2.20			A	5	PASILLOS
5	0.90	2.20			B	8	BANOS
6	0.90	2.20			B	5	SERVICIOS
7	0.90	2.20	1.20	1.00	C	6	COCINA
8	1.20	2.20			D	2	COCINA
9	0.90	2.20			E	1	CUARTO ELECTRICO
10	1.20	2.20			E	1	BASURA
11	1.80	2.20			D	3	SERVICIO

TABLA DE HERRAJES				
GRUPO	FUNCION		CANT.	OBSERVACIONES
	INTERIOR	EXTERIOR		
1	SEGURO	LLAVE	1	MARCA CRL COLOR INOX

NOTA:
SALVO INDICACION CONTRARIA, LAS CERRADURAS SERÁN MARCA SCHLAGE
ND-SERIES LOCKS, COLOR INOX, CON BISAGRA TIPO BOLT BEARING