TIPO A
VENTANAS CORREDIZAS Y
VENTANAS PROYECTADAS
CON PERFILERIA DE ALUMINO

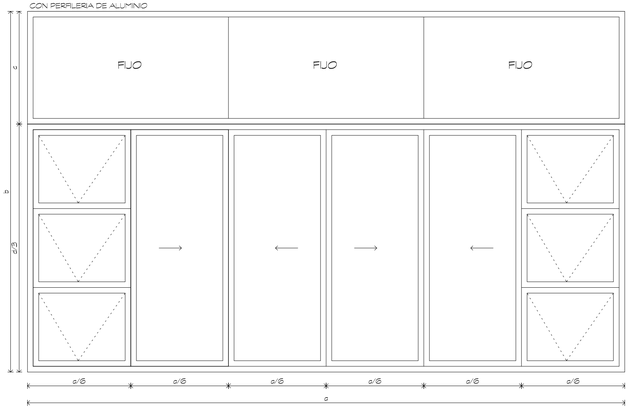

TIPO B
VENTANAS CORREDIZAS
CON PERFILERIA DE
ALUMINO

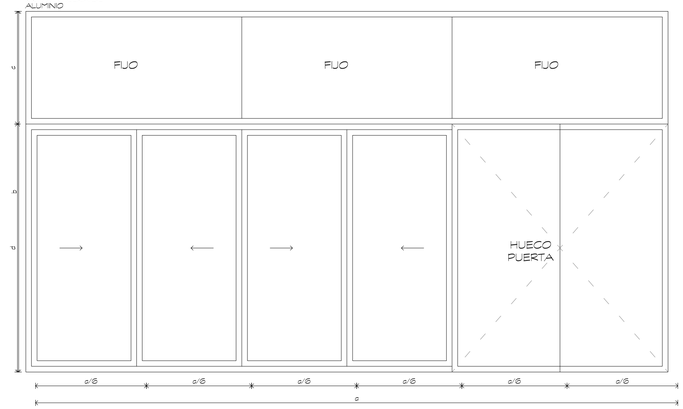

TIPO A
VENTANAS CORREDIZAS Y
VENTANAS PROYECTADAS
CON PERFILERIA DE ALUMINO

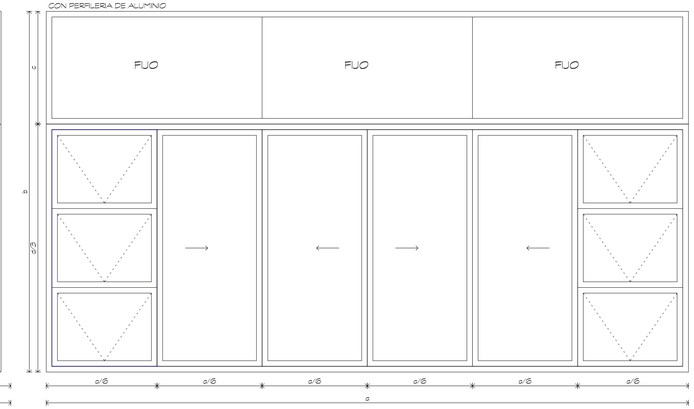

TIPO C
VENTANAS CORREDIZAS Y
VENTANAS PROYECTADAS
CON PERFILERIA DE ALUMINO

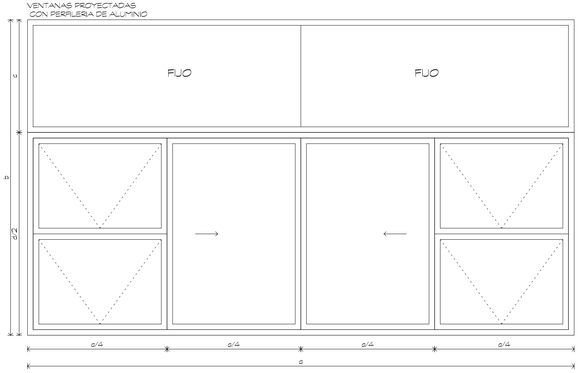

TIPO D
VENTANAS CORREDIZAS
CON PERFILERIA DE
ALUMINO

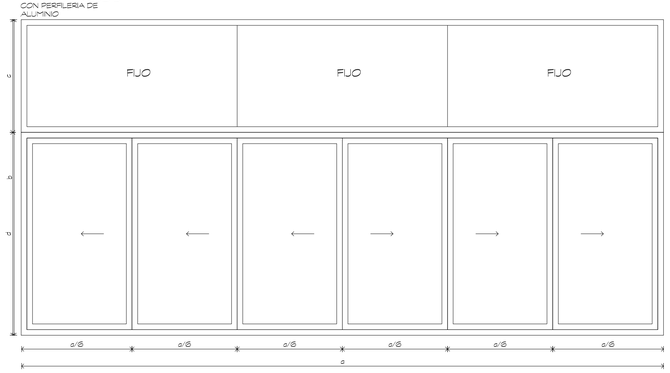

TIPO C
VENTANAS CORREDIZAS Y
VENTANAS PROYECTADAS
CON PERFILERIA DE ALUMINO

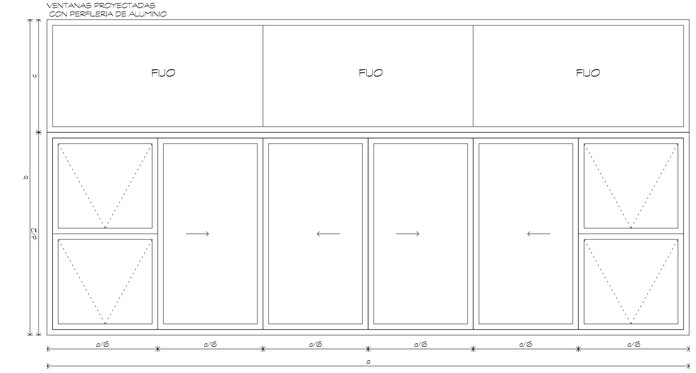

TIPO C
VENTANAS CORREDIZAS Y
VENTANAS PROYECTADAS
CON PERFILERIA DE ALUMINO

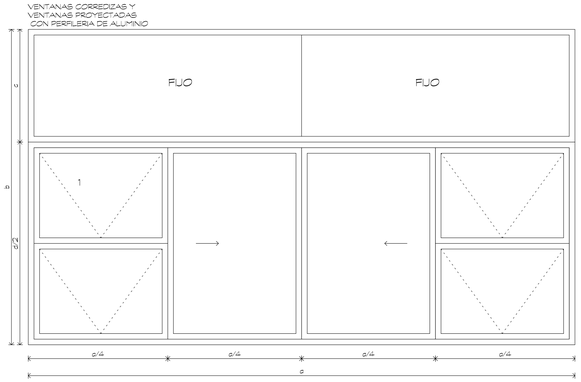

TIPO D
VENTANAS CORREDIZAS
CON PERFILERIA DE
ALUMINO

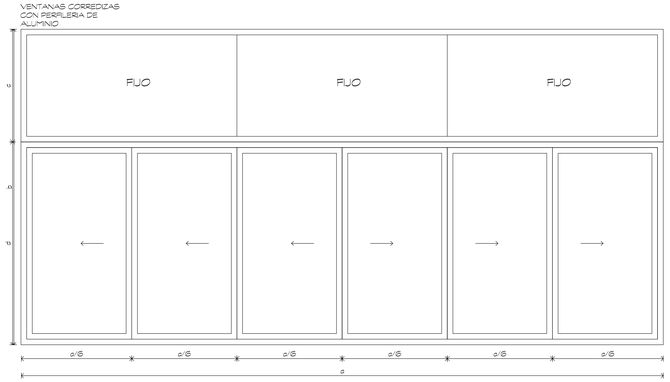

1 / A-20 DETALLES VENTANAS
ESC. 1:25

TABLA DE VENTANA

GRUPO	a	b	c	d	TIPO	CANTIDAD	UBICACION
1	5.30	3.20	1.00	2.20	A	1	COMEDOR
2	5.70	3.20	1.00	2.20	B	2	COMEDOR
3	5.70	3.20	1.00	2.20	A	2	COMEDOR
4	5.70	2.80	1.00	1.80	D	2	MULTIUSO
5	5.30	2.80	1.00	1.80	C	1	MULTIUSO
6	5.70	2.80	1.00	1.80	C	6	MULTIUSO/GYM
7	4.85	2.80	1.00	1.80	C	1	LOBBY 2DO NIVEL
8	1.63	1.70			E	18	COCINA/GYM
9	2.00	2.80	1.00	1.80	F	4	LOBBY GYM/MULT.
10	7.85	3.20	1.00	1.80	G	1	LOBBY 1ER NIVEL
11	19.30	2.80	1.00	1.80	H	1	LOBBY 2DO NIVEL
12	5.70	2.80	1.00	1.80	D	2	GIMNASIO
13	2.00	3.20	1.00	2.20	F	1	LOBBY COMEDOR
14	2.70	1.70			I	1	OFICINA
15	3.35	1.70			I	1	OFICINA
16	1.43	1.70			D	4	COCINA INTERIOR

ABREU|ABREU | ARQUITECTOS
Mustafa Kemal Ataturk No. 10, Santo Domingo, R.D.
Tel.(809) 5 9 5 - 0 6 1 4
Cel.(829) 926 - 4070 Cel.(829) 281 - 4070
Email: abreuabreuarquitectos@gmail.com

PROYECTO

INSTITUTO SUPERIOR DE
FORMACION DOCENTE
SALOME URENA

PLAN MAESTRO
RECINTO EUGENIO
MARIA DE HOSTOS

CONSULTORES

CALCULOS ESTRUCTURALES
ING. RAFAEL ROSARIO

INSTALACIONES SANITARIAS
ARQ. PAMELA PINA

INSTALACIONES ELECTRICAS
ING.SANTOS F. DISLA

INSTALACIONES MECANICAS
ING.SANTOS F. DISLA

COLABORADORES
ARQ NATALIA PEGUERO
ARQ JAEL GARCIA

FIRMAS

ELAINE ABREU
ARQUITECTA CODIA23630

INGENIERO CODIA

PROPIETARIO

TITULO

DETALLE DE VENTANAS

ESCALA
1:25

FECHA
NOVIEMBRE, 2015

REVISION

DIBUJO
A-19

CLAVE

HOJA No.
24