


DESARROLLO DE COLUMNAS Y REFUERZO TRANSVERSAL

1
ES-4

ESC. 1:50

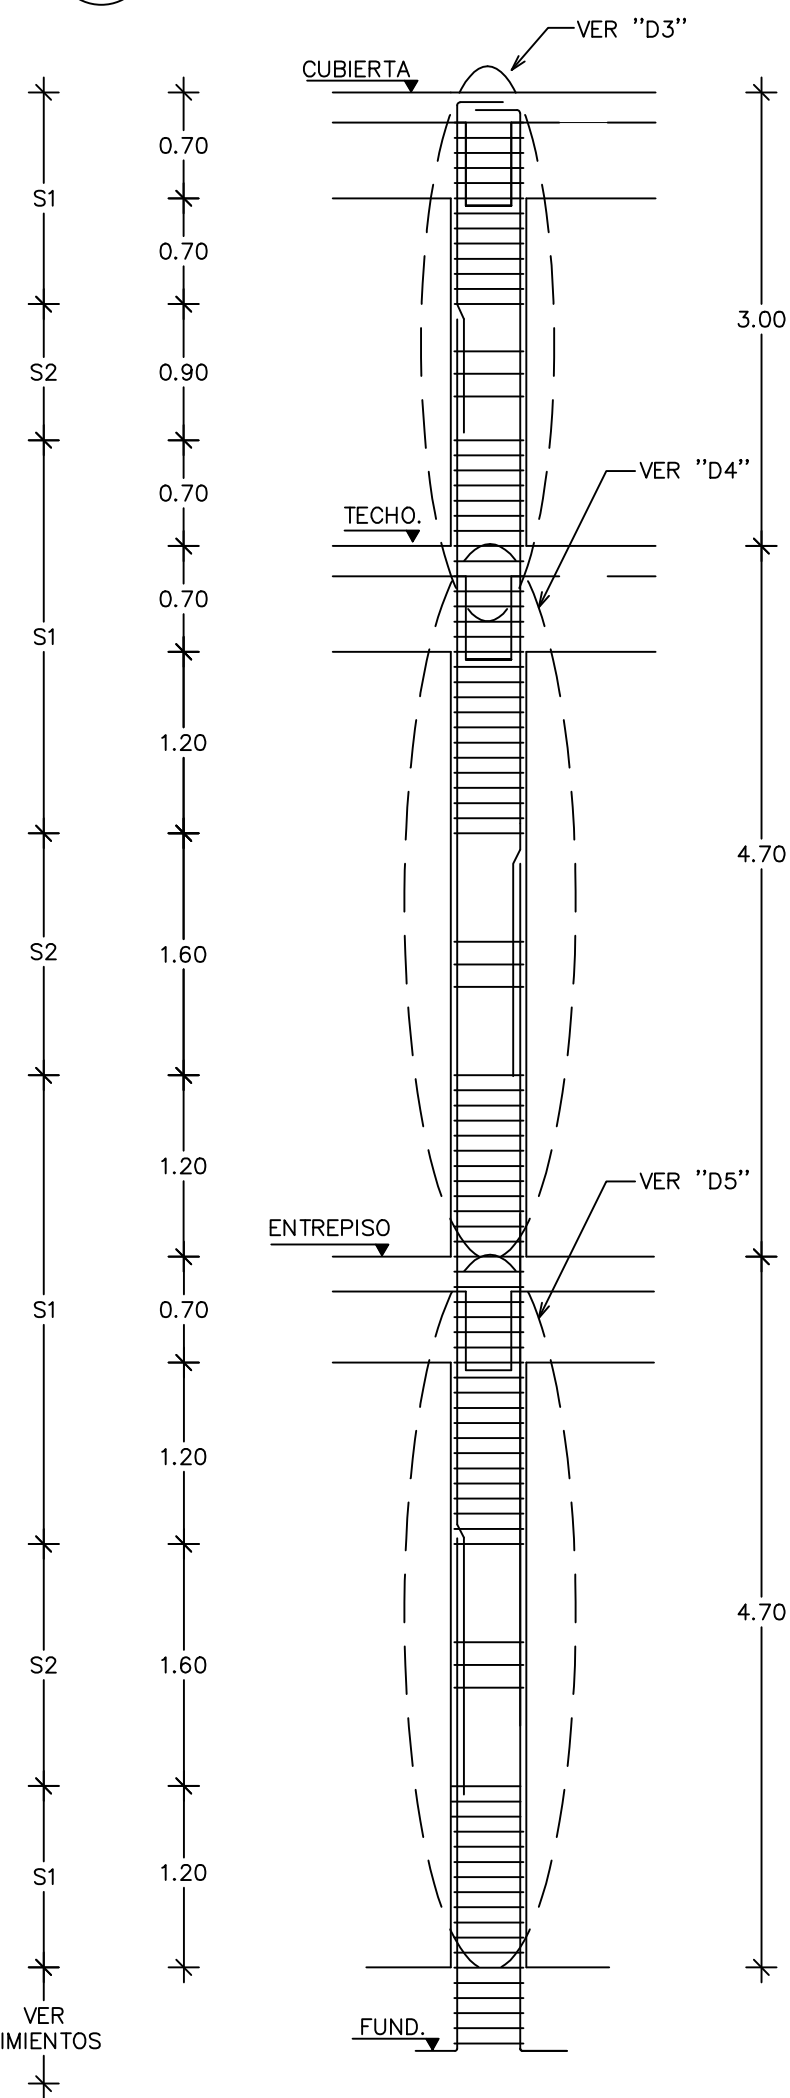


S1: $\phi 3/8'' \phi 10$
S2: $\phi 3/8'' \phi 15$

NOTA:
1) SOLO SE PERMITIRA SOLAPAR LA MITAD DE LAS BARRAS (50%) QUE PASAN POR LA SECCION EN EL PUNTO DE EMPALME
2) EN CASO DE MODIFICACION EN LA NOTA 1, REFERIRSE A LA TABLA DE EMPALMES

2 DETALLE "D3"

ES-4


ESC. 1:50

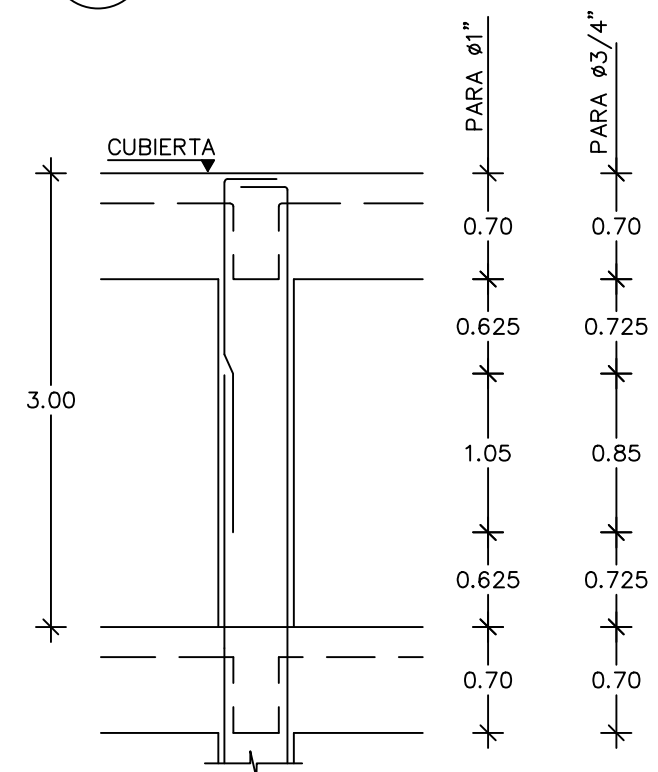

3 DETALLE "D4"

ES-4


ESC. 1:50

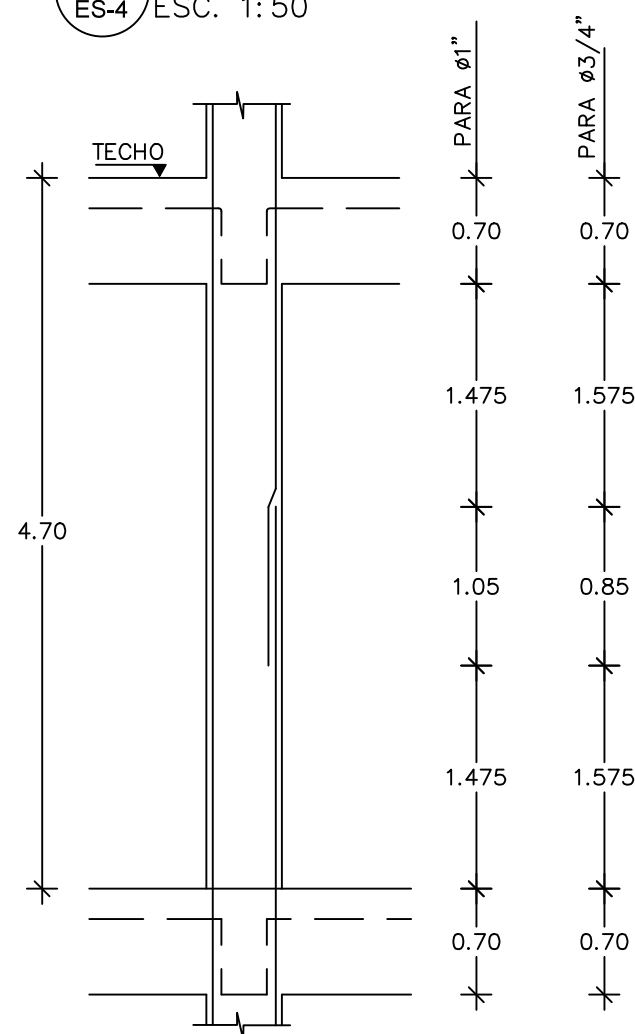

4 DETALLE "D5"


ES-4

ESC. 1:50

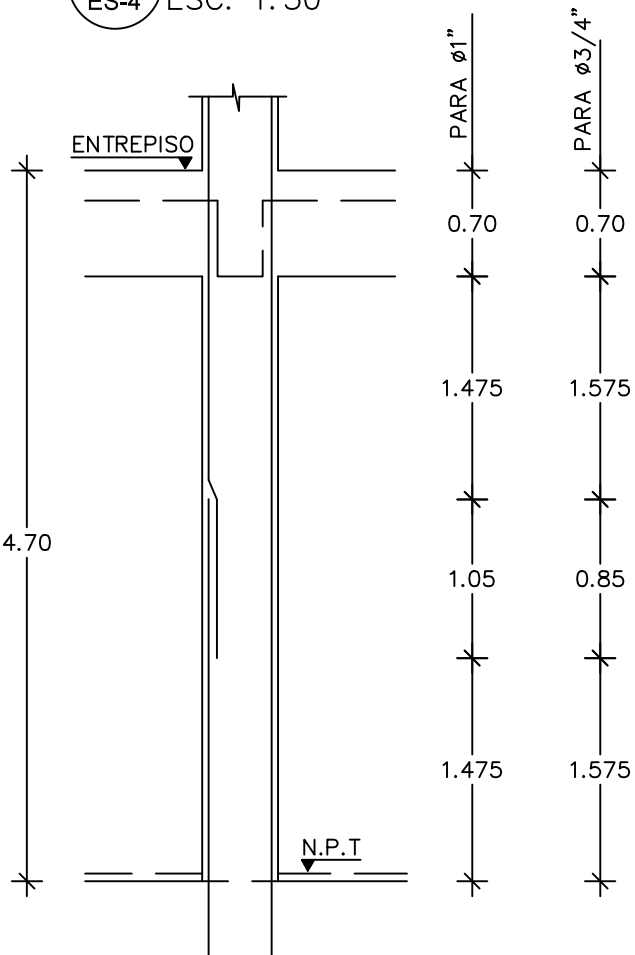


"C1"

FUND.@TECHO

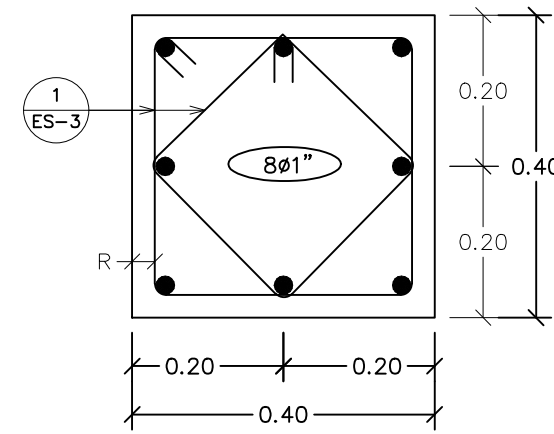


"C2"

FUND.@TECHO

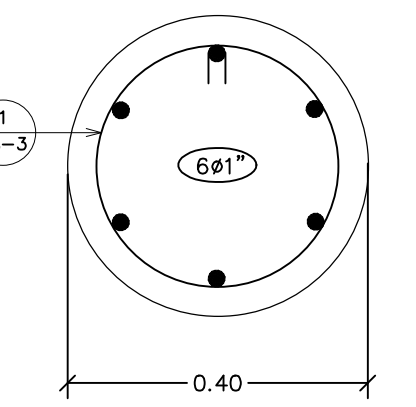


C2

TECHO@CUB.

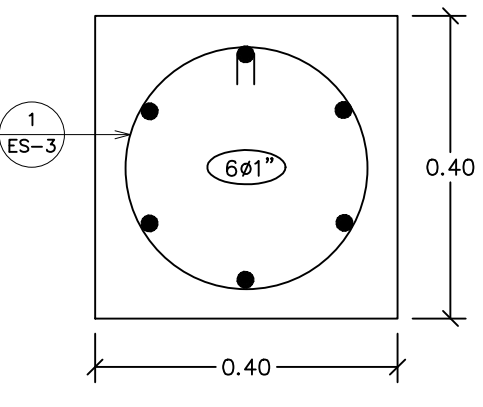


"C3"

FUND.@TECHO

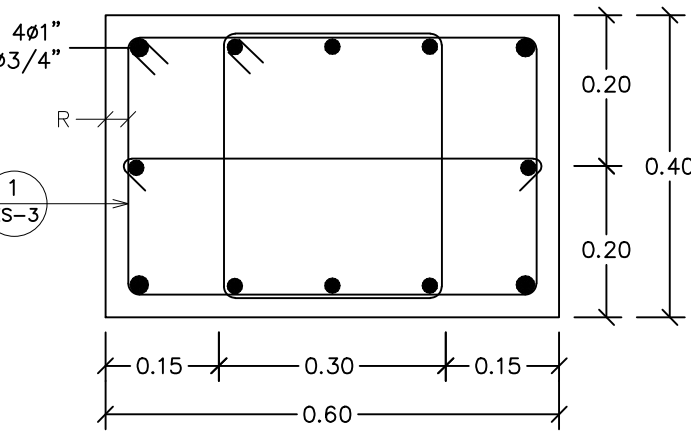


"C4"

FUND.@TECHO

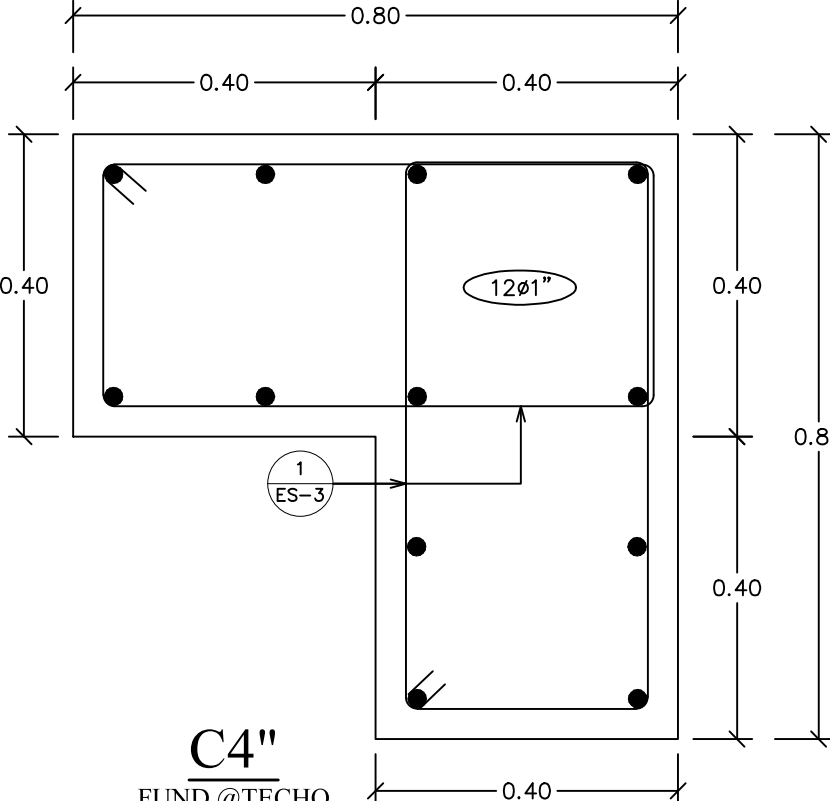


C4'

FUND.@TECHO

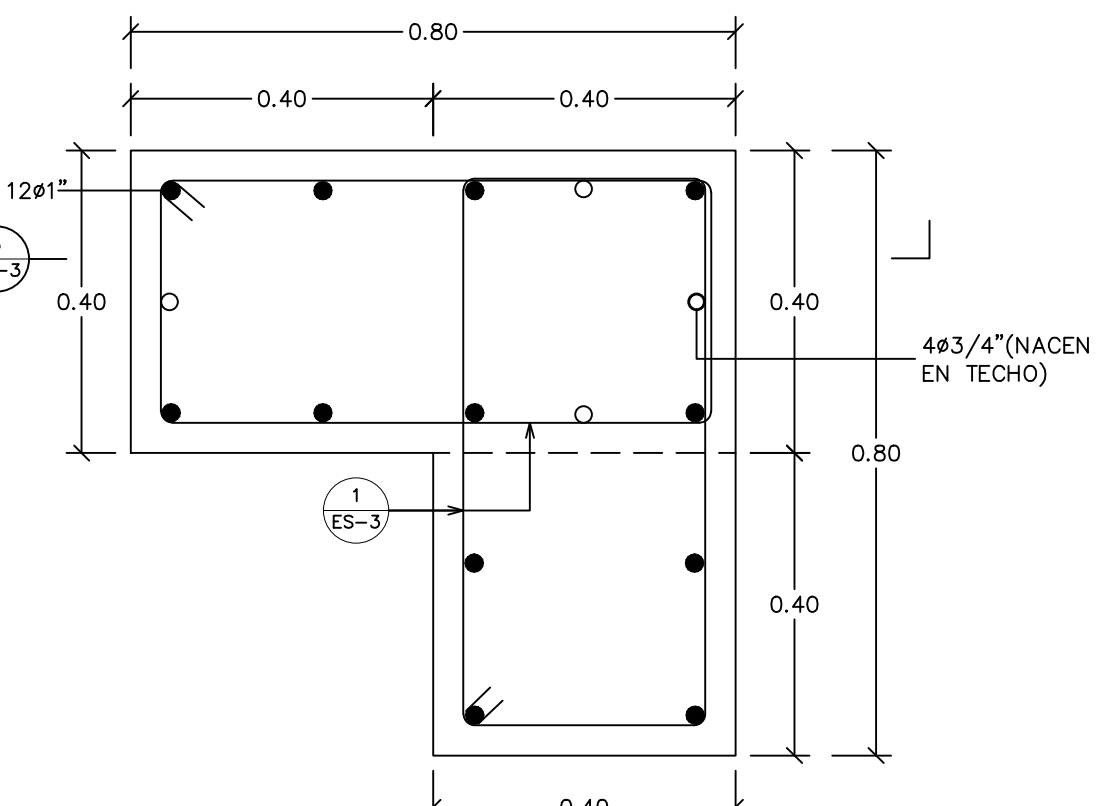

C4''

TECHO@CUB.

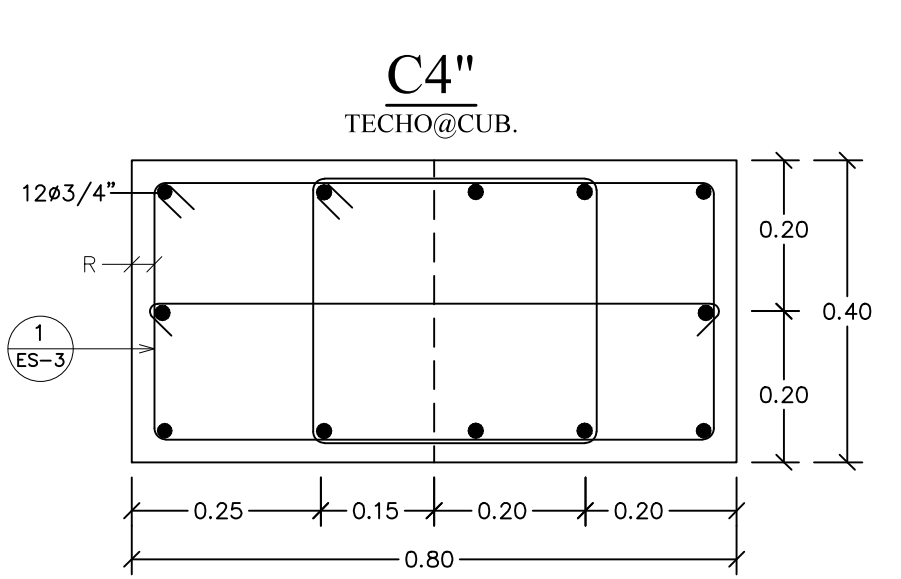


6 DETALLE DE MUROS


ES-4

ESC. 1:15

NUCLEO

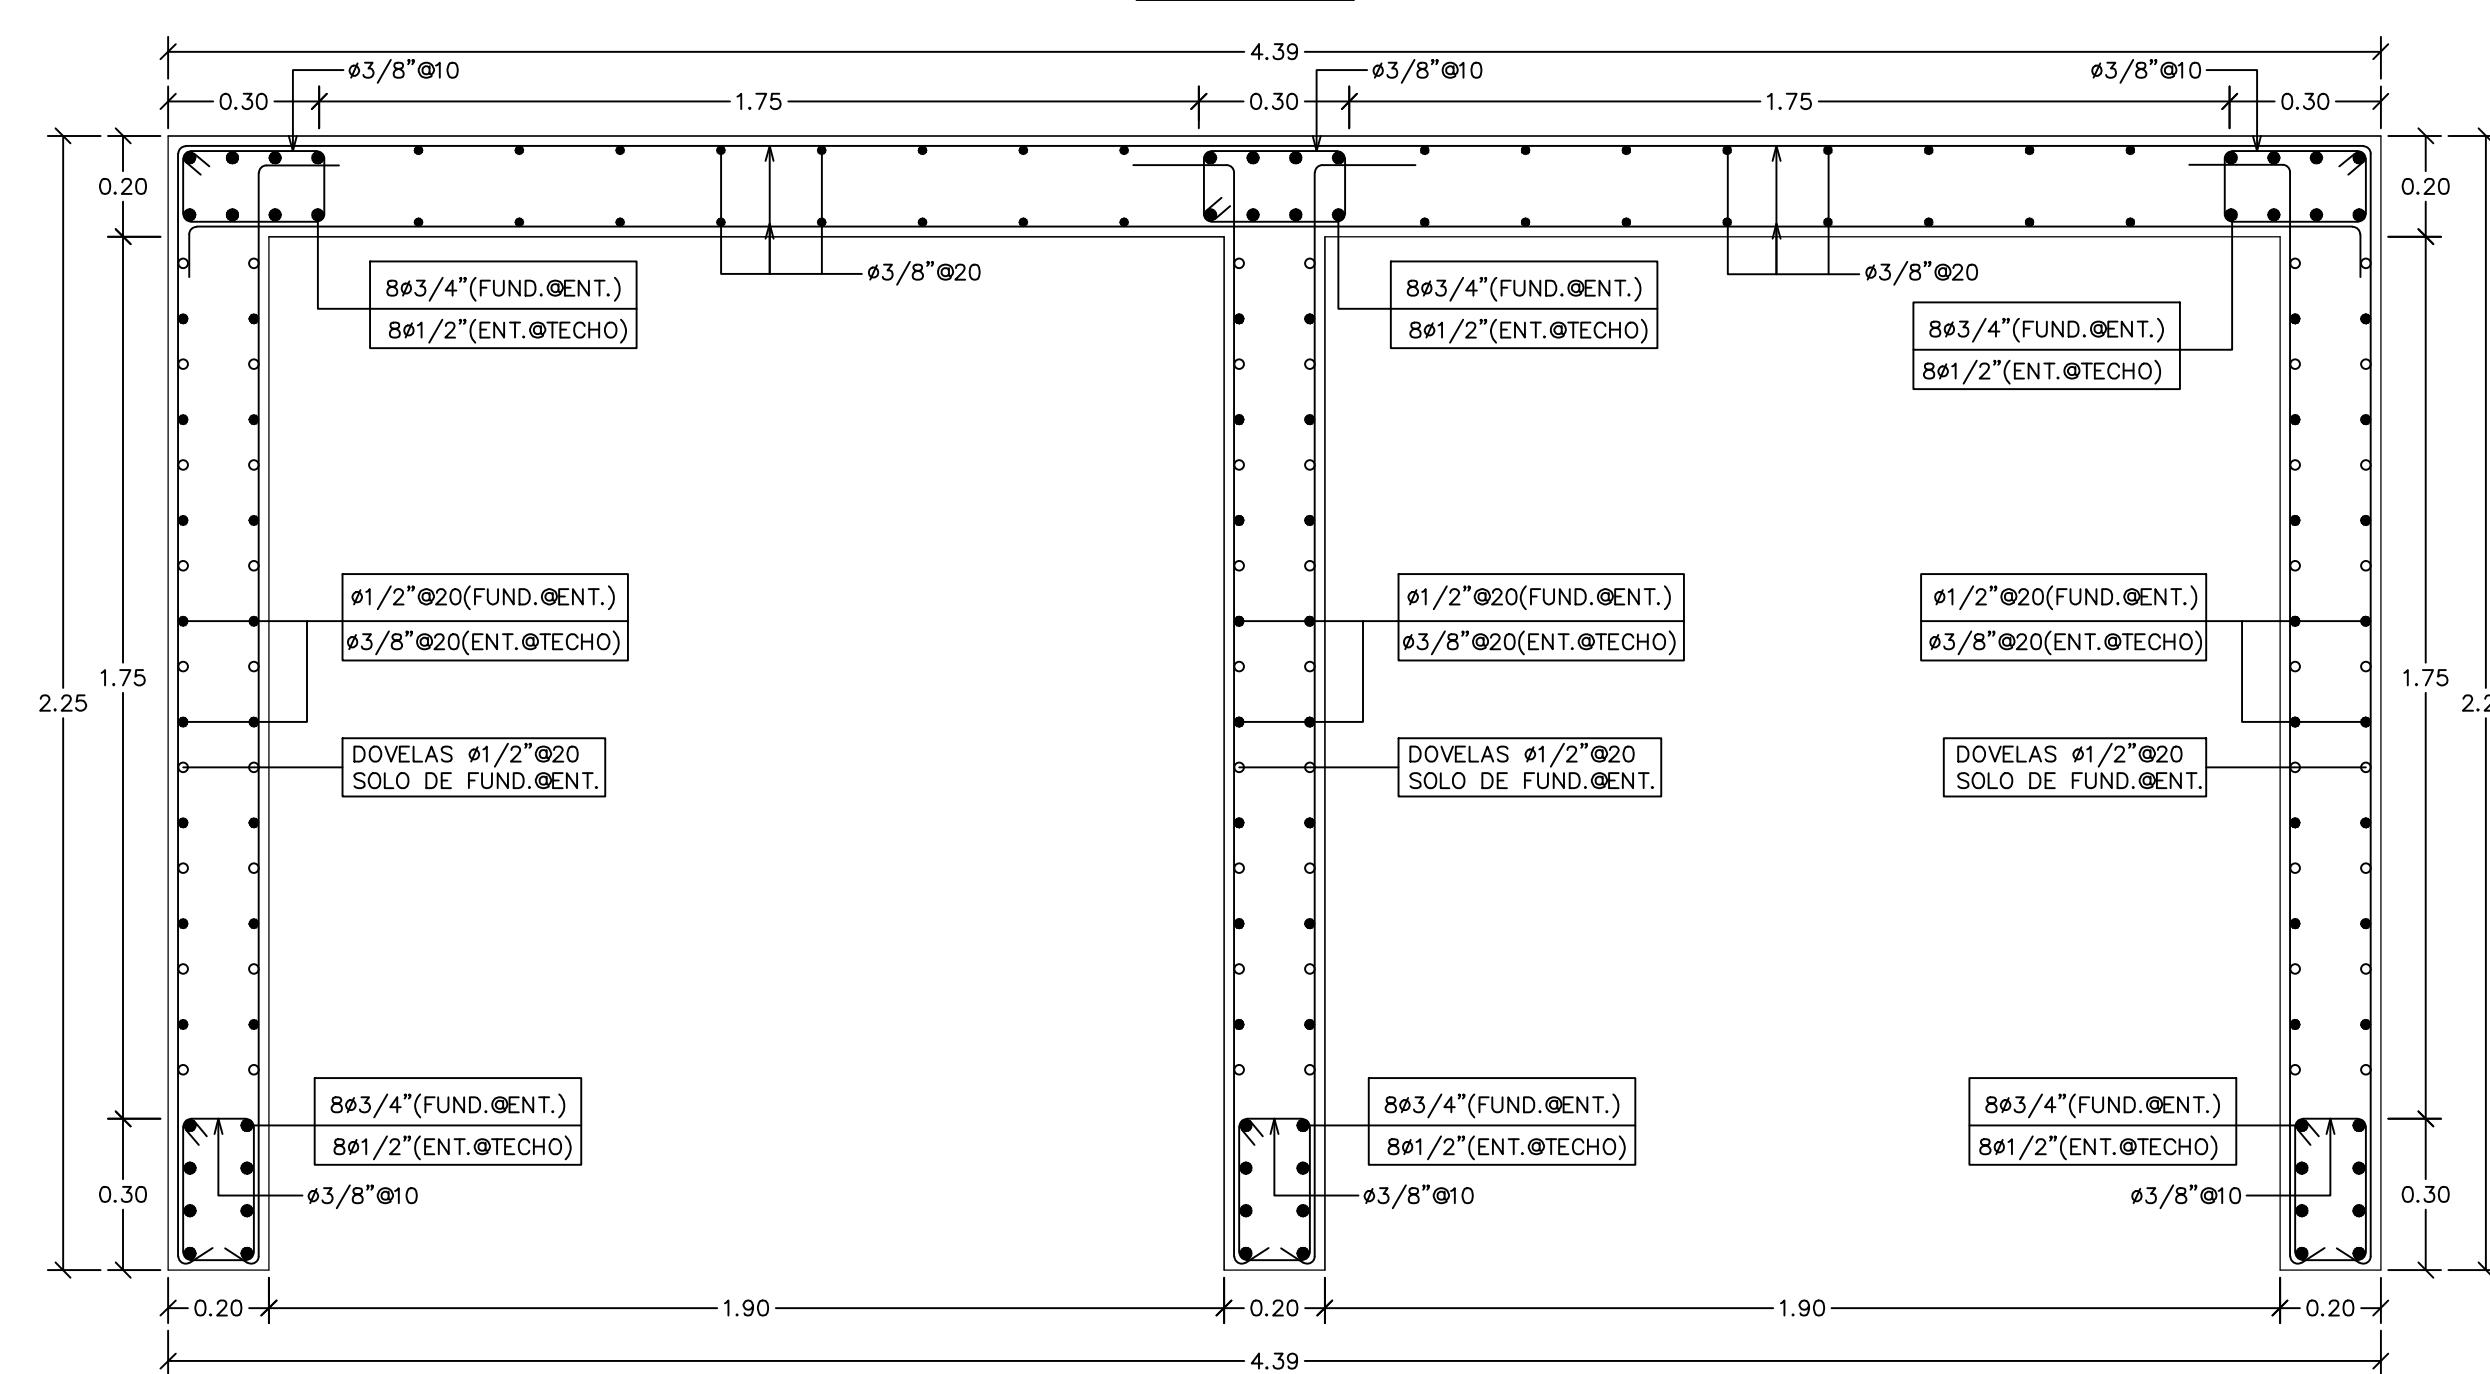

MH1

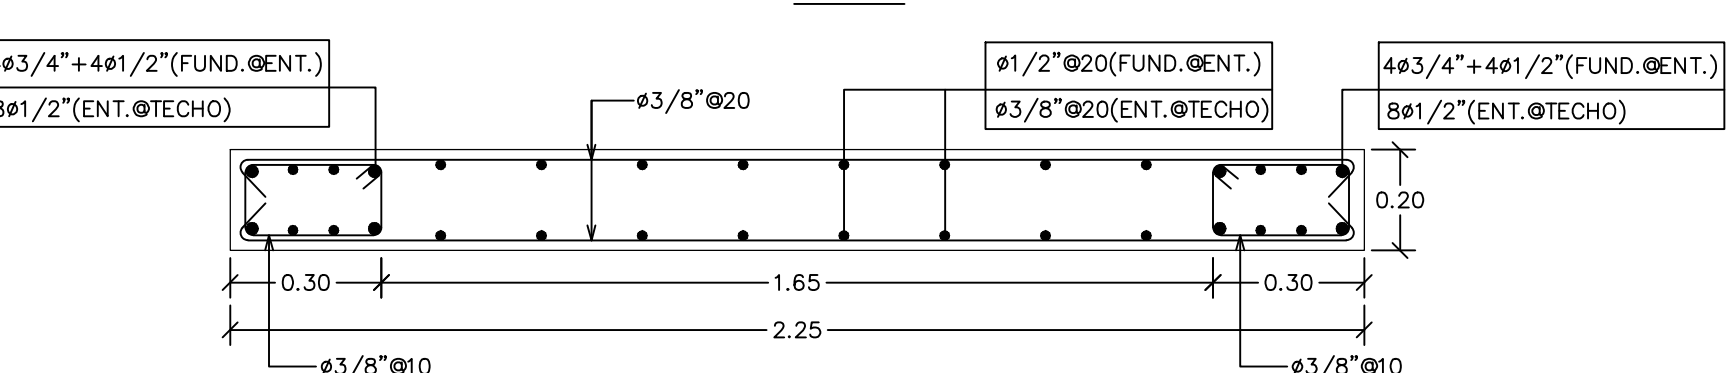


5 DETALLES DE COLUMNAS

ES-4

ESC. 1:10


"C3"

FUND.@TECHO

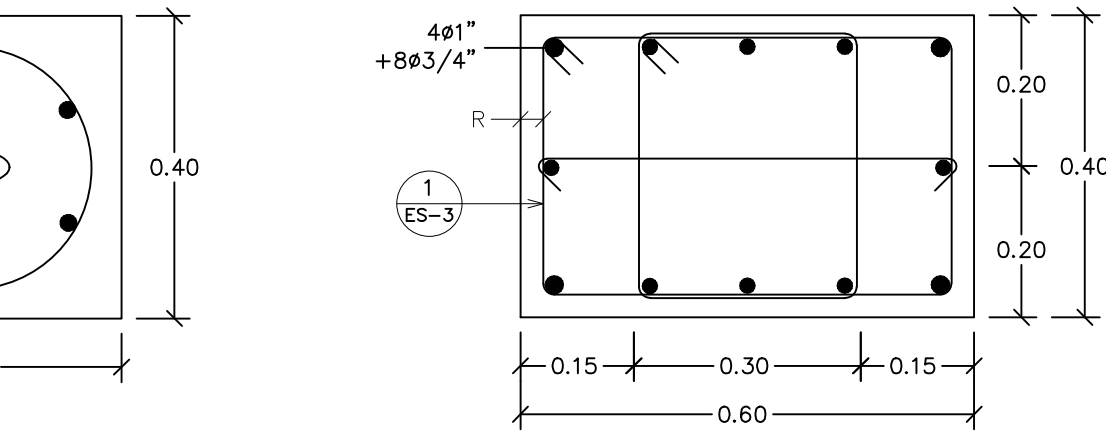


C4'

FUND.@TECHO

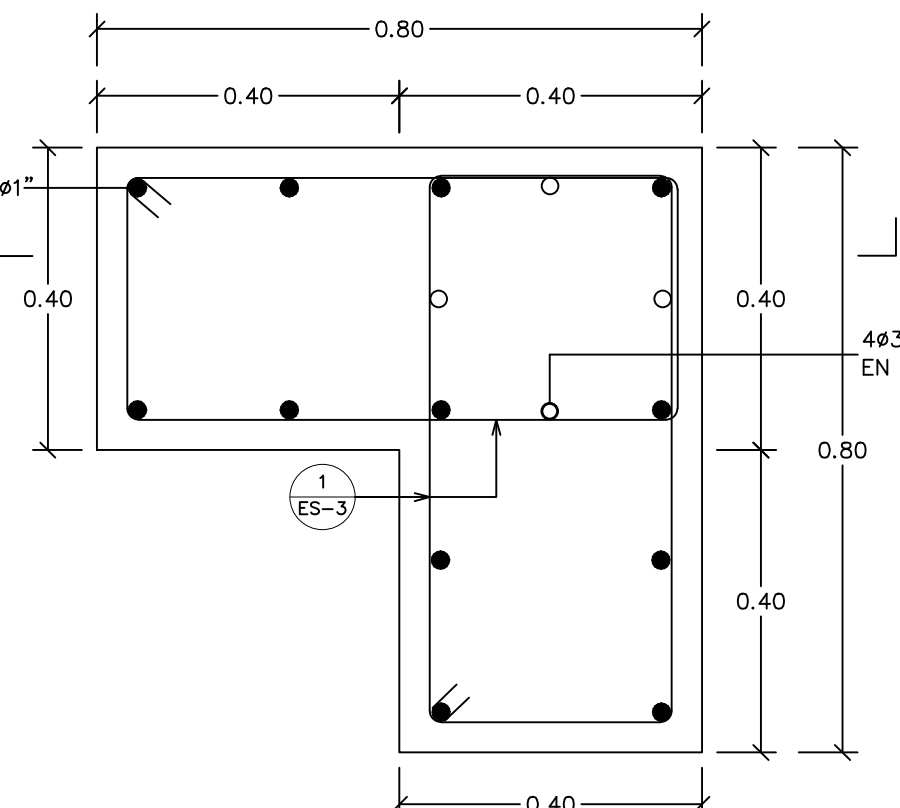

C4'


TECHO@CUB.

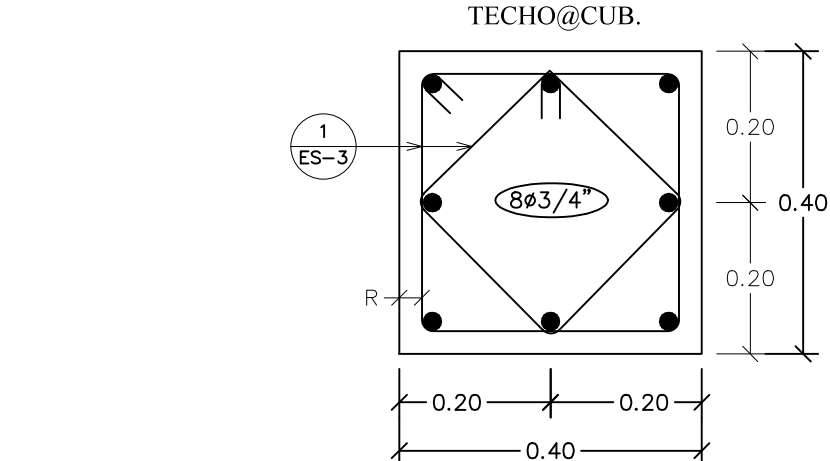

7 SECCION TIPICA DE DOVELAS

ES-4


ESC. 1:50

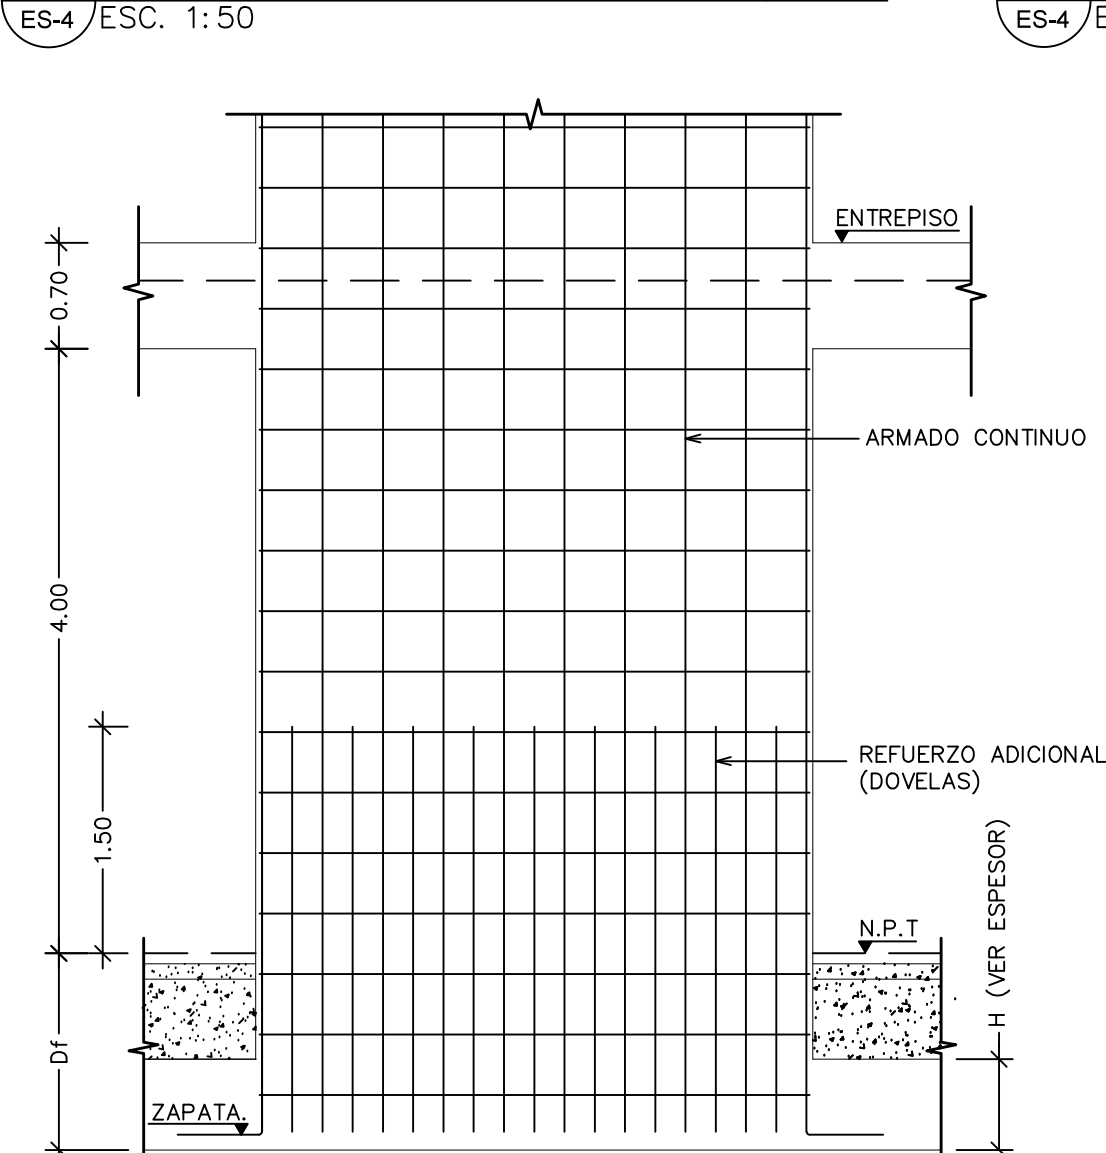

8 DETALLE DE ANCLAJE DE BARRAS (C3',C4',C4'')

ES-4

ESC. 1:50

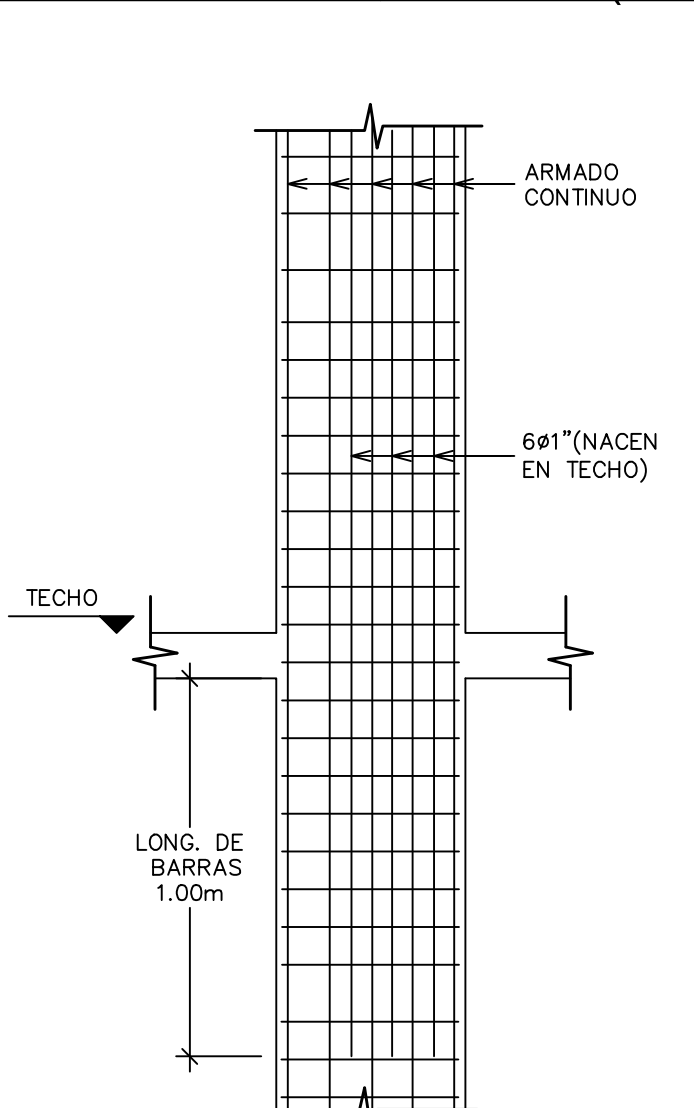

Rafael Rosario
Ingeniería Estructural
Diseño & Supervisión Estructural

C/Gustavo Mejía Ricart #273, Edif. CORA 2, Local D2, 4to Nivel, Sto. Dgo., Rep. Dom.
Tel.: 809-277-7400 | Cel.: 809-909-9191 | Email: rafael_rosario@hotmail.com



PROYECTO

INSTITUTO SUPERIOR DE FORMACION DOCENTE SALOME URENA
PLAN MAESTRO
RECINTO EUGENIO MARIA DE HOSTOS

CONSULTORES

CALCULOS ESTRUCTURALES
ING. RAFAEL ROSARIO
INSTALACIONES SANITARIAS
ARO. PAOLA PINA
INSTALACIONES ELECTRICAS
ING. SANTOS F. DISLA
INSTALACIONES MECANICAS
ING. SANTOS F. DISLA
COLABORADORES
ARO. NATALIA PEGUERO
ARO. JAEL GARCIA

FIRMAS

ELAINE ABREU
ARQUITECTA CODIA23630

INGENIERO CODIA

PROPIETARIO

TITULO

DETALLES DE COLUMNAS Y MUROS DE H.A

ESCALA

FECHA

REVISION DIBUJO

CLAVE HOJA No.

ES 3