



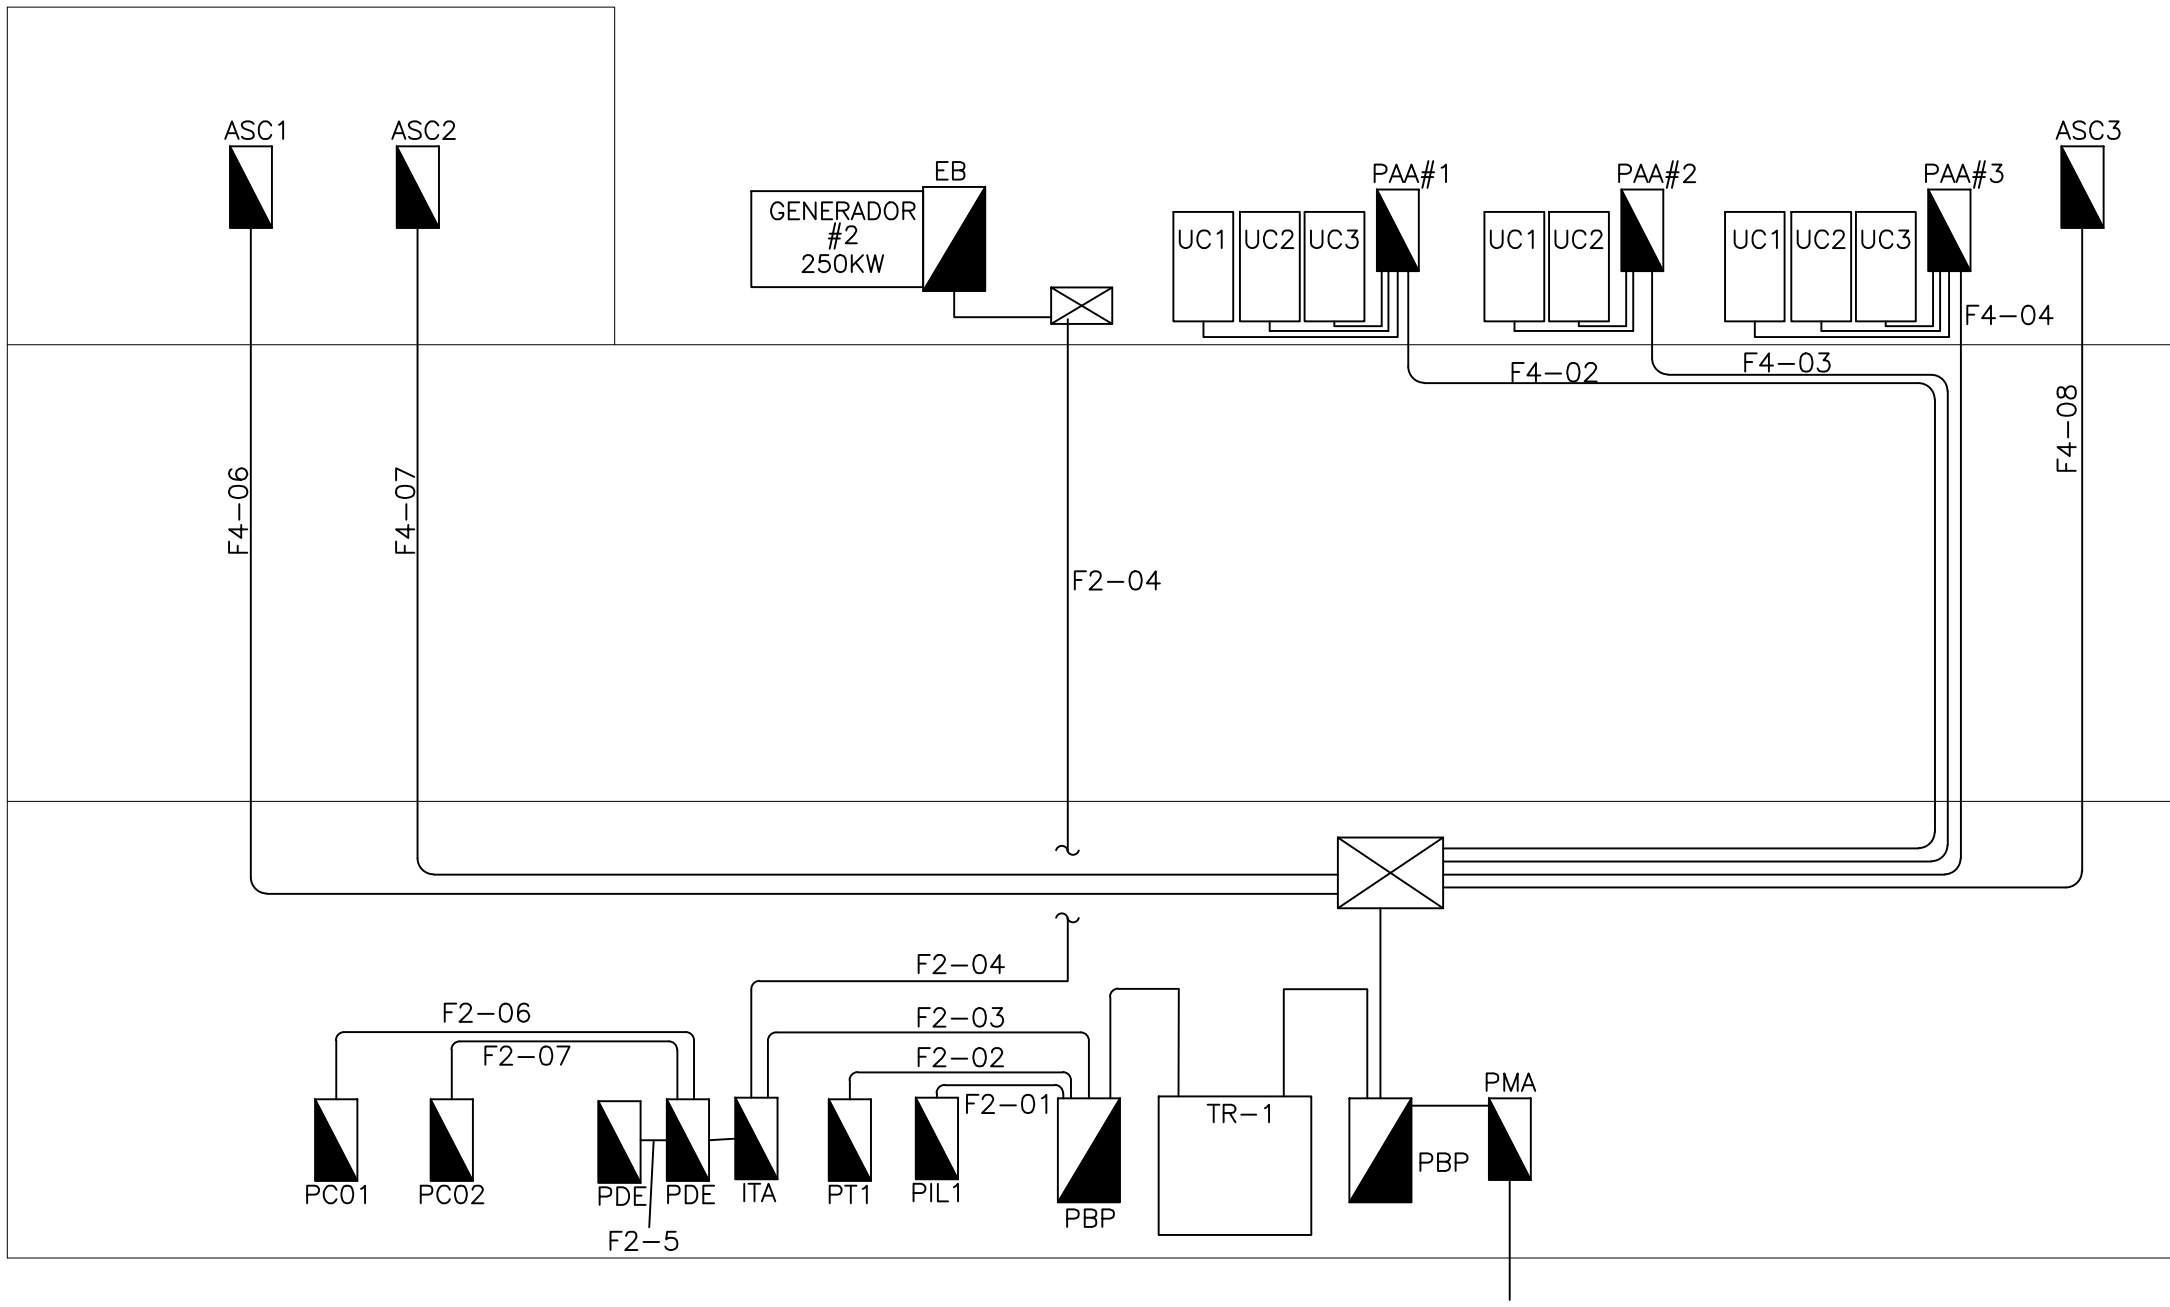

1 DIAGRAMA VERTICAL DE POTENCIA  
E-08 NO ESCALA

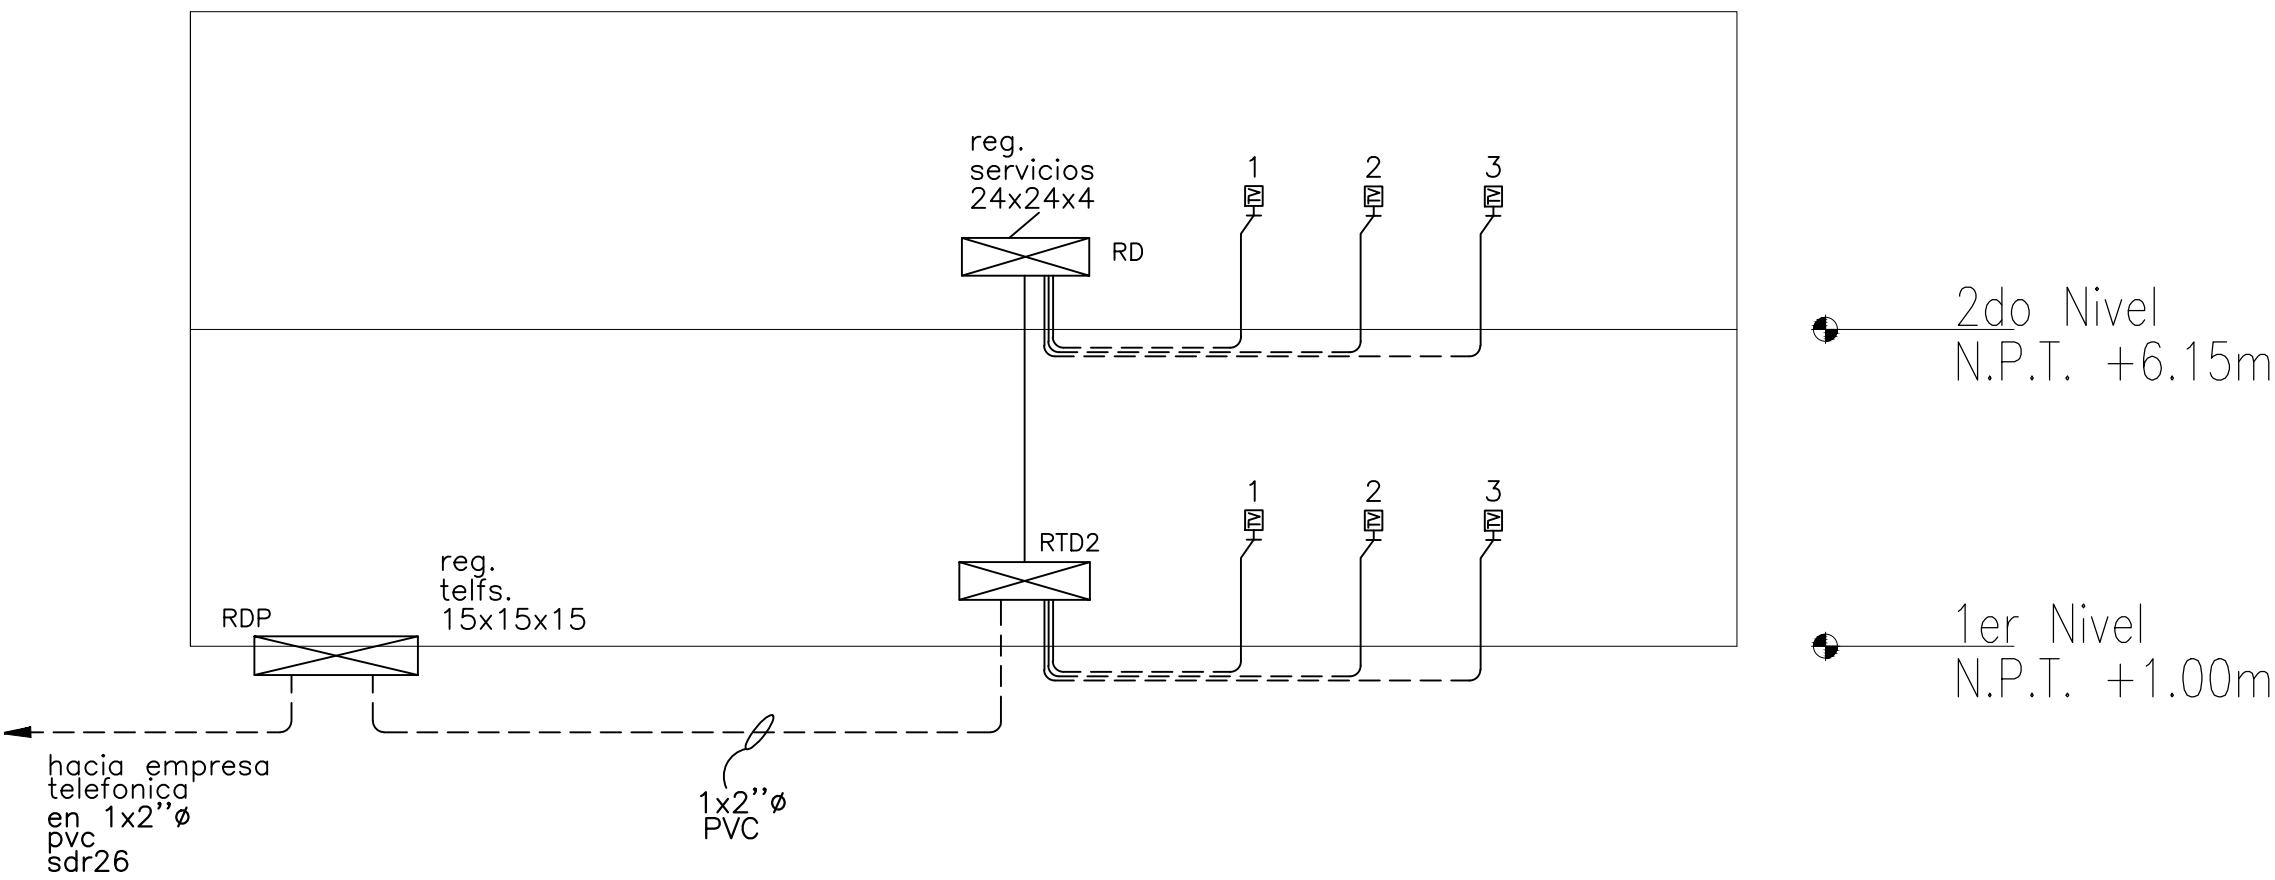

3 DIAGRAMA VERTICAL DE CABLE TV  
E-08 NO ESCALA


#### NOTAS GENERALES DIAGRAMA GENERAL

- 1. VER PLANTAS ARQUITECTONICA AMUEBLADA PARA LA CORRECTA UBICACION DE LAS SALIDAS DE TELEFONOS Y DATA.
- 2. TODAS LAS TUBERIAS EMPOTRADA EN MURO Y SOTERRADA DEBERAN SER PVC SDR26 DE 3/4"Ø. A MENOS QUE SE INDIQUE LO CONTRARIO.

Azotea

2do Nivel


1er Nivel  
N.P.T.: -1.00m

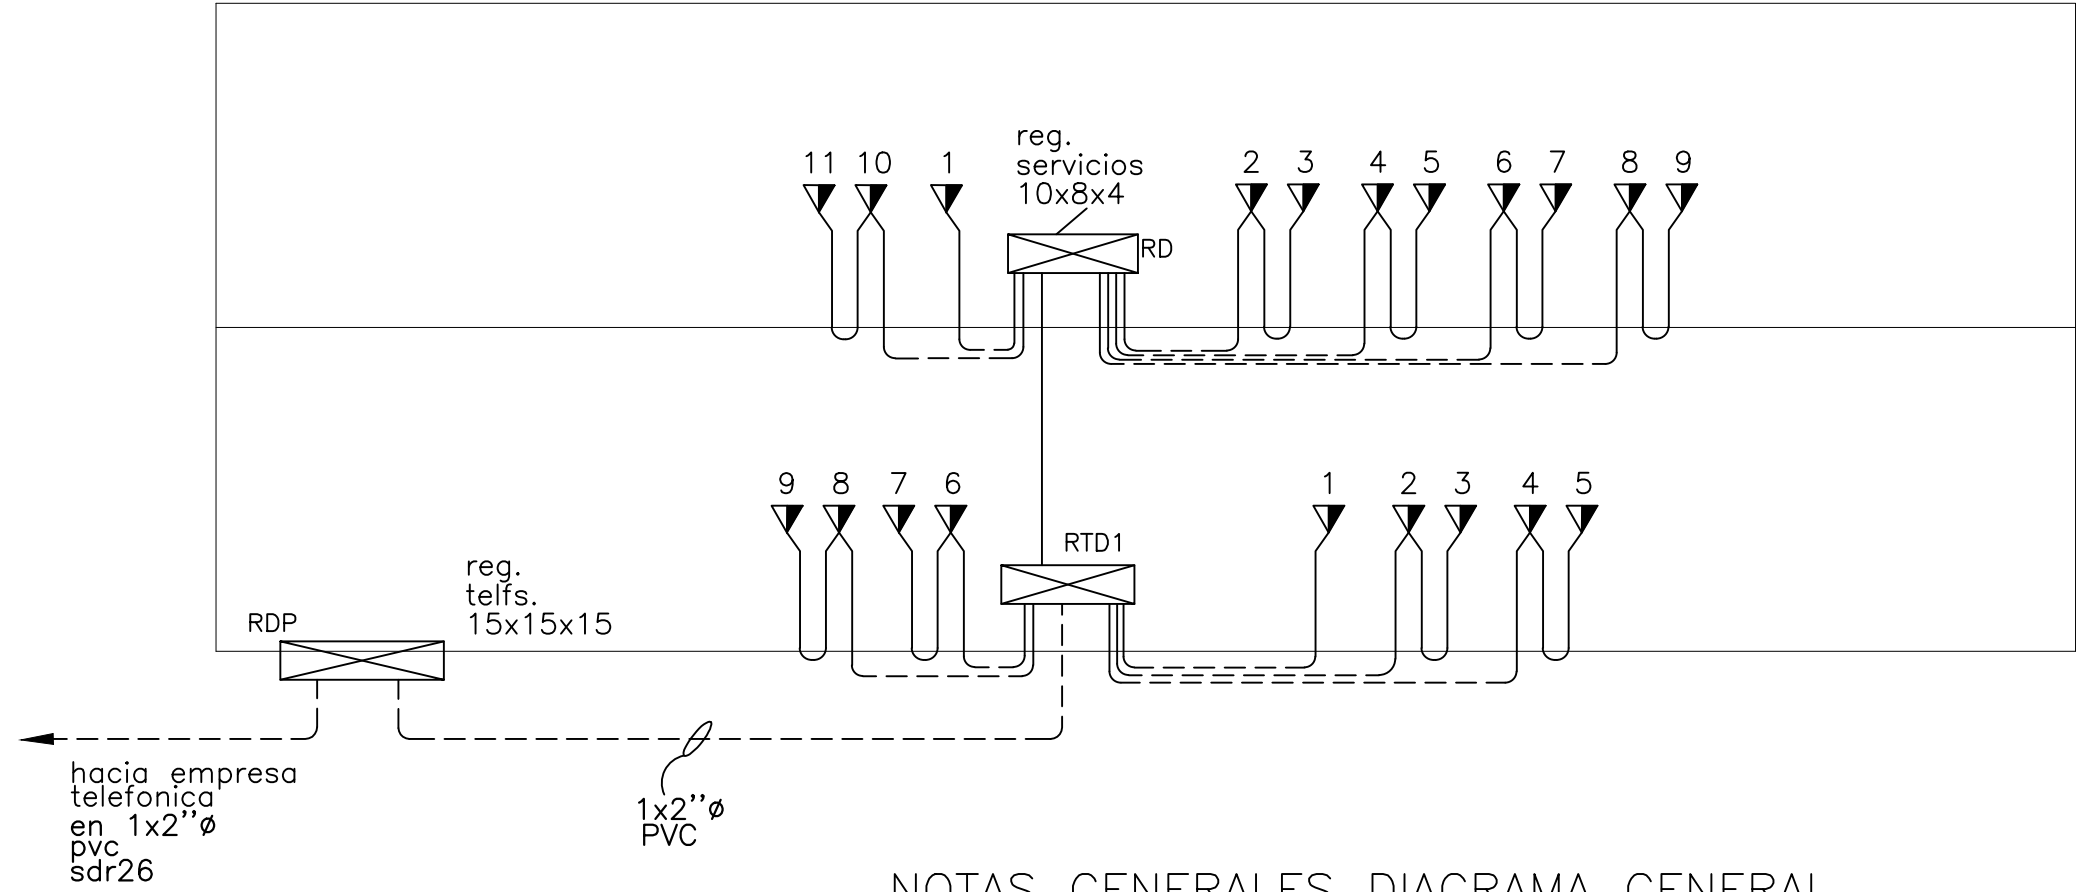


2 DIAGRAMA VERTICAL DE TELEFONOS Y DATA  
E-08 NO ESCALA

#### NOTAS GENERALES DIAGRAMA GENERAL

- 1. VER PLANTAS ARQUITECTONICA AMUEBLADA PARA LA CORRECTA UBICACION DE LAS SALIDAS DE TELEFONOS Y DATA.
- 2. TODAS LAS TUBERIAS EMPOTRADA EN MURO Y SOTERRADA DEBERAN SER PVC SDR26 DE 3/4"Ø. A MENOS QUE SE INDIQUE LO CONTRARIO.

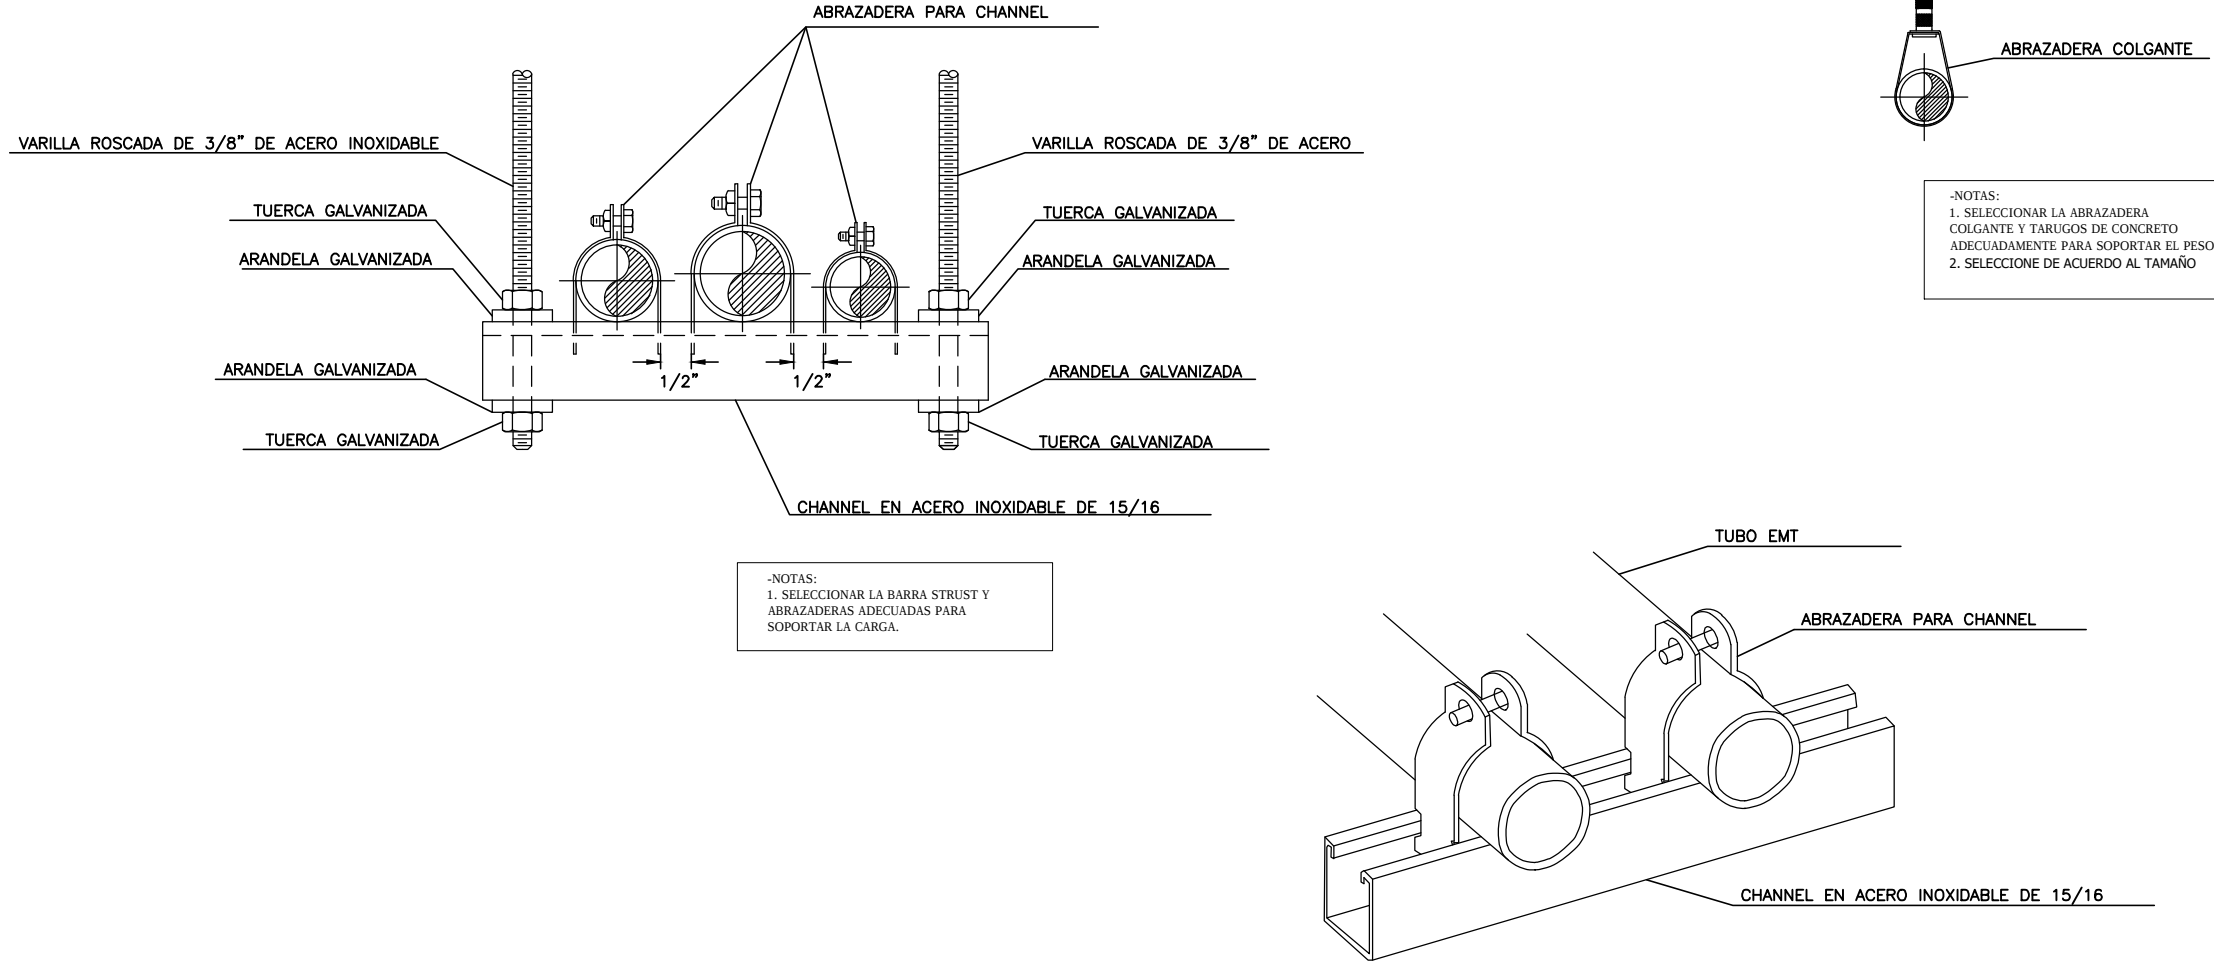

4 DETALLE DE INSTALACION DE TUBERIA EN TECHO  
E-08 NO ESCALA

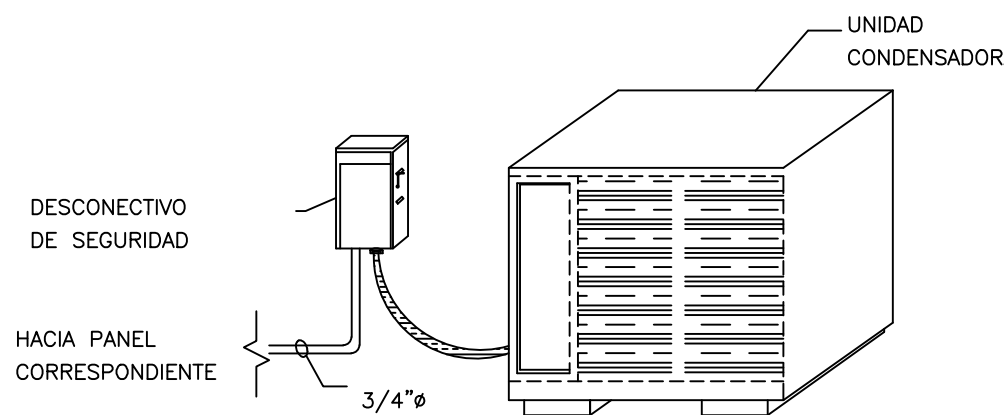

Multifa Kemal Atatürk No. 10, Santo Domingo, R.D.  
Tel. (809) 535-0614  
Cel. (809) 928-4070 Cel. (809) 281-4070  
Email: asbrebrearquitectos@gmail.com

#### PROYECTO

INSTITUTO SUPERIOR DE FORMACION DOCENTE  
SALOME URENA  
PLAN MAESTRO  
RECINTO EUGENIO MARIA DE HOSTOS

#### CONSULTORES

CALCULOS ESTRUCTURALES  
ING. RAFAEL ROSARIO  
INSTALACIONES SANITARIAS  
ARQ. PAMELA PINA  
INSTALACIONES ELECTRICAS  
ING. SANTO FCO. DISLA  
INSTALACIONES MECANICAS  
ING. IVAN MORERA  
COLABORADORES  
ARQ. NATALIA PEGUERO  
ARQ. JA'EL GARCIA

#### FIRMAS

ELAINE ABREU  
ARQUITECTA CODIA23630

INGENIERO CODIA

PROPIETARIO

#### TITULO

DETALLES ELECTRICOS

ESCALA

1:100

FECHA

NOVIEMBRE, 2015

REVISION DIBUJO

EL-08

CLAVE

HOJA No.

08