LEYENDA

1. PARQUEO
2. ADMINISTRATIVO
3. INEFI
4. ADMISIONES Y REGISTRO
5. LABORATORIOS
   LAB. FISICA (2)
   LAB. QUIMICA (2)
   LAB. BIOLOGIA (2)
   LAB. MORFOFUNCIONAL (1)
6. ENFERMERIA
7. ECONOMATO
8. LOBBY
9. COMEDOR
10. COCINA
11. AREA DE CARGA Y DESCARGA
12. AUDITORIO
13. SALA DE TELECONFENCIA
14. AULAS
15. LABORATORIOS DE INFORMATICA (2)
16. SERVICIOS/ALMACEN
17. POLIDEPORTIVO
18. GIMNASIO
19. SALON MULTIUSOS
20. RESIDENCIA DE PROFESORES
21. AULAS VIRTUAL (2)
22. BIBLIOTECA

AREAS

PARQUEO	2,450.35 M2
ADMINISTRATIVO	
PRIMER NIVEL	449.25 M2
SEGUNDO NIVEL	449.25 M2
INEFI	
PRIMER NIVEL	474.90 M2
SEGUNDO NIVEL	474.90 M2
ADMISIONES Y REGISTRO	286.20 M2
LABORATORIOS	
PRIMR NIVEL	758.20 M2
SEGUNDO NIVEL	832.88 M2
ENFERMERIA	38.53 M2
ECONOMATO	29.76 M2
RESIDENCIA PARA PROFESORES	
PRIMER NIVEL	88.28 M2
SEGUNDO @ SEPTIMO NIVEL	617.96 M2
COMEDOR	1,070.0 M2
GIMNASIO/SALON MULTIUSOS	866.28 M2
CEREMA	1,270.0 M2
(BIBLIOTECA, AUDITORIO, SALA TELECONFERENCIA, AULAS VIRTUAL)	
EDIFICIO AULAS	
PRIMER NIVEL	465.0 M2
SEGUNDO @ CUARTO NIVEL	1,395.0 M2
LABORATORIOS INFORMATICA	
PRIMER NIVEL	465.0 M2
SEGUNDO @ CUARTO NIVEL	1,395.0 M2
SERVICIOS/ALMACEN	260.0 M2

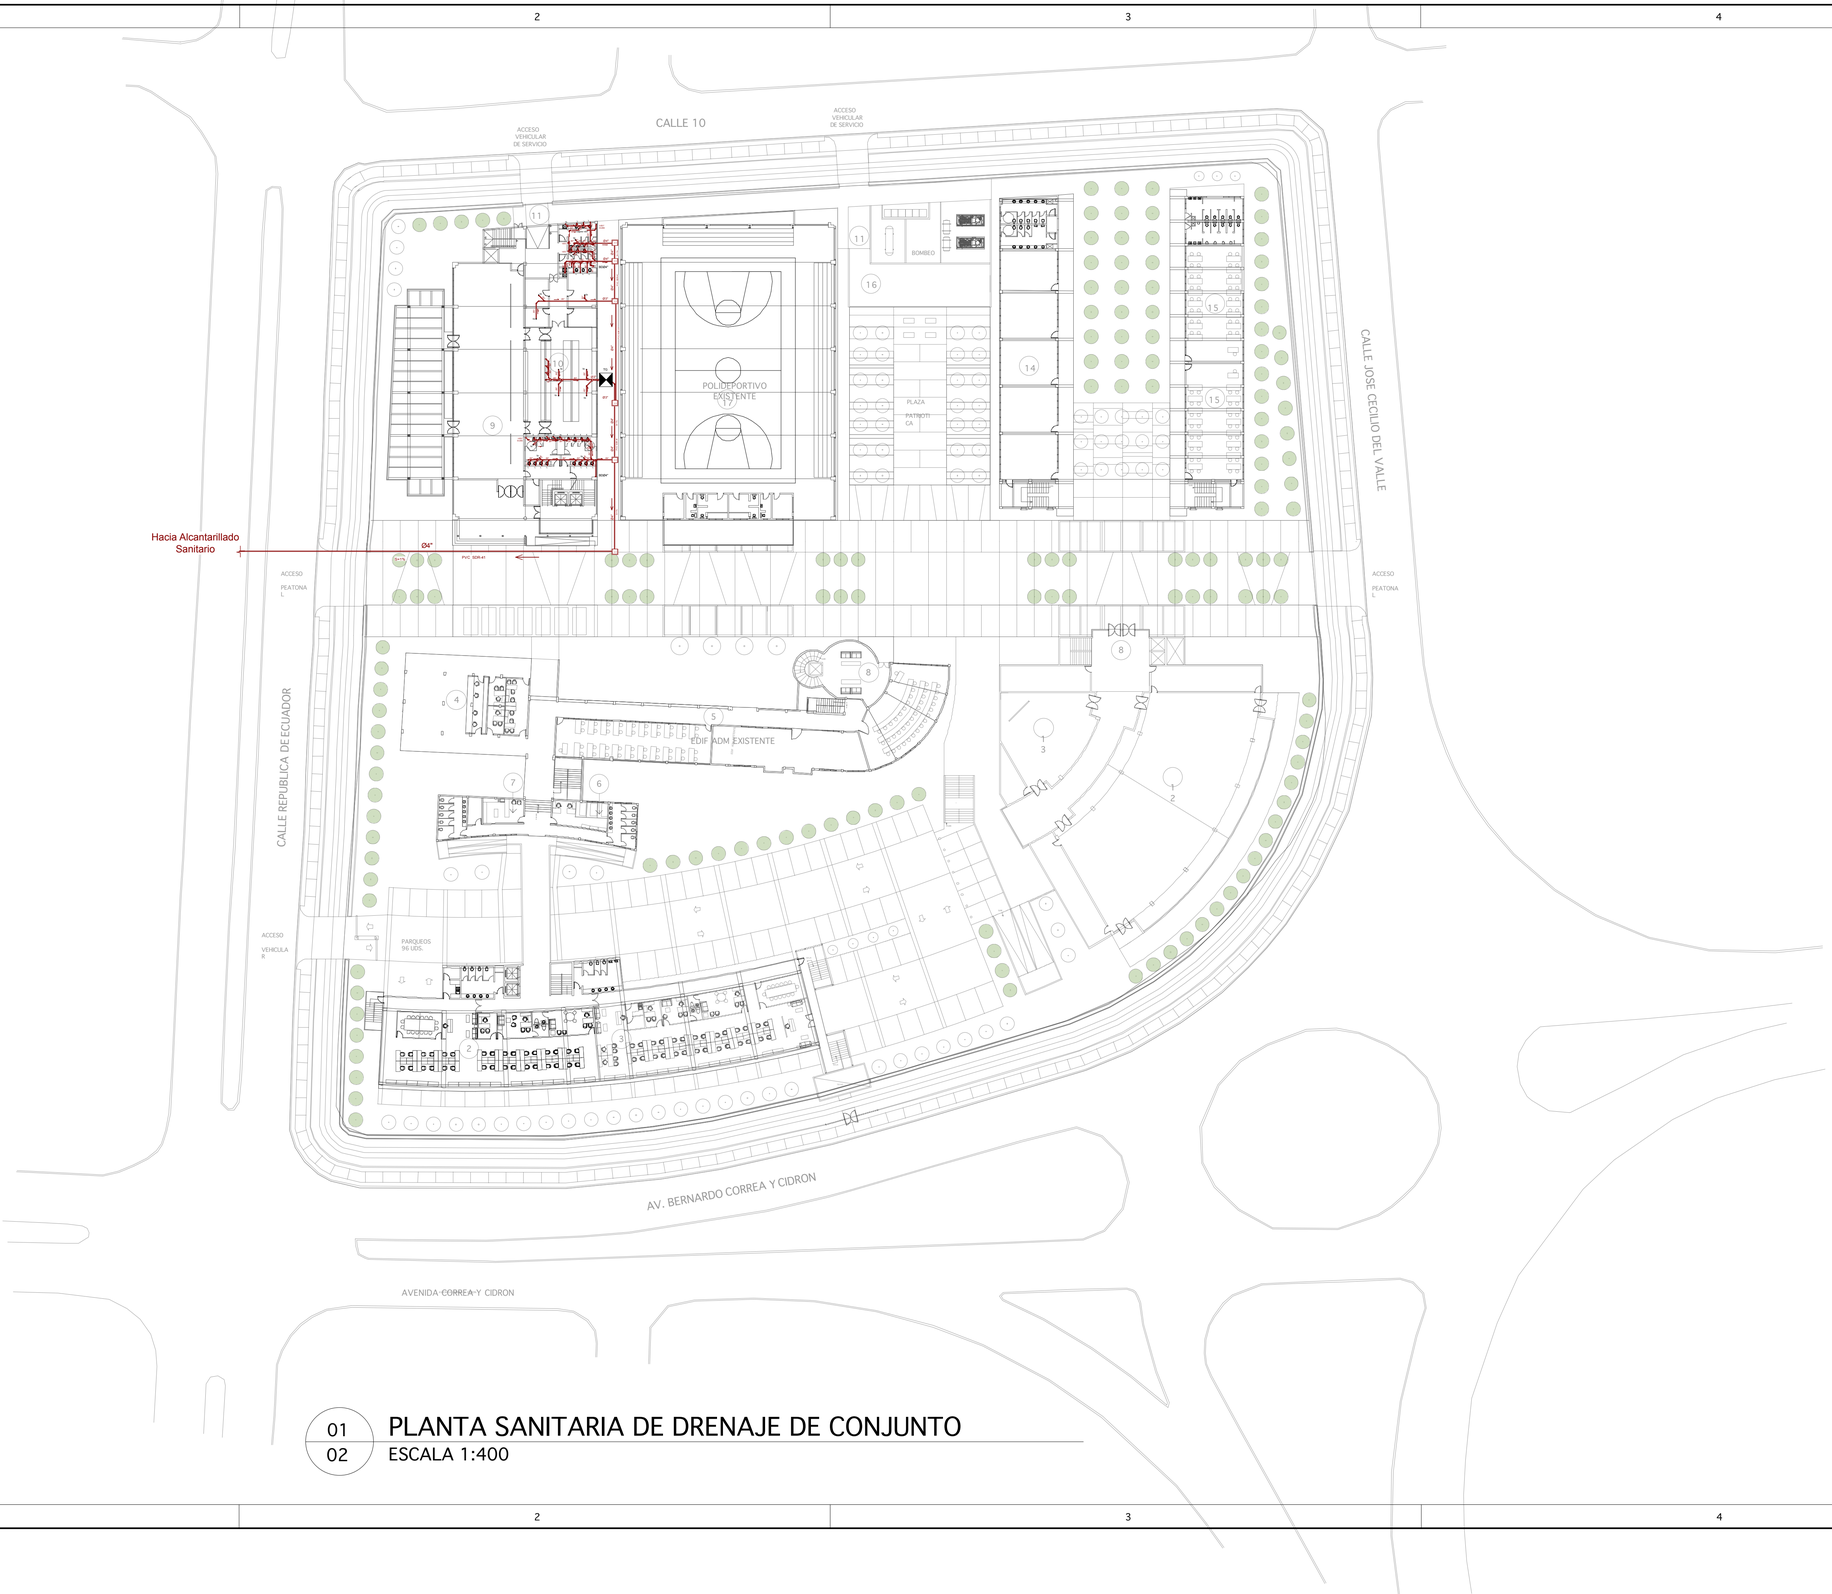

01 / 02 PLANTA SANITARIA DE DRENAJE DE CONJUNTO

ESCALA 1:400

ABREU|ABREU | ARQUITECTOS

Mustafa Kemal Ataturk No. 10, Santo Domingo, R.D.
Tel. (809) 533-0614
Cel. (829) 926 – 4070 Cel. (829) 281 – 4070
Email: abreuabreuarquitectos@gmail.com

PROYECTO

INSTITUTO SUPERIOR DE FORMACION DOCENTE SALOME URENA

PLAN MAESTRO
RECINTO EUGENIO MARIA DE HOSTOS

CONSULTORES

CALCULOS ESTRUCTURALES
ING. RAFAEL ROSARIO

INSTALACIONES SANITARIAS
ARQ. PAMELA PIÑA CODIA 20781

INSTALACIONES ELECTRICAS
ING. IVAN MORERA

INSTALACIONES MECANICAS
ING. IVAN MORERA

COLABORADORES
ARQ NATALIA PEGUERO
ARQ JA'EL GARCIA

FIRMAS

ELAINE ABREU
ARQUITECTA CODIA23630

INGENIERO CODIA

PROPIETARIO

TITULO

ESCALA
INDICADA

FECHA
SEPTIEMBRE, 2015

REVISION	DIBUJO
CLAVE	HOJA No. 02/11