
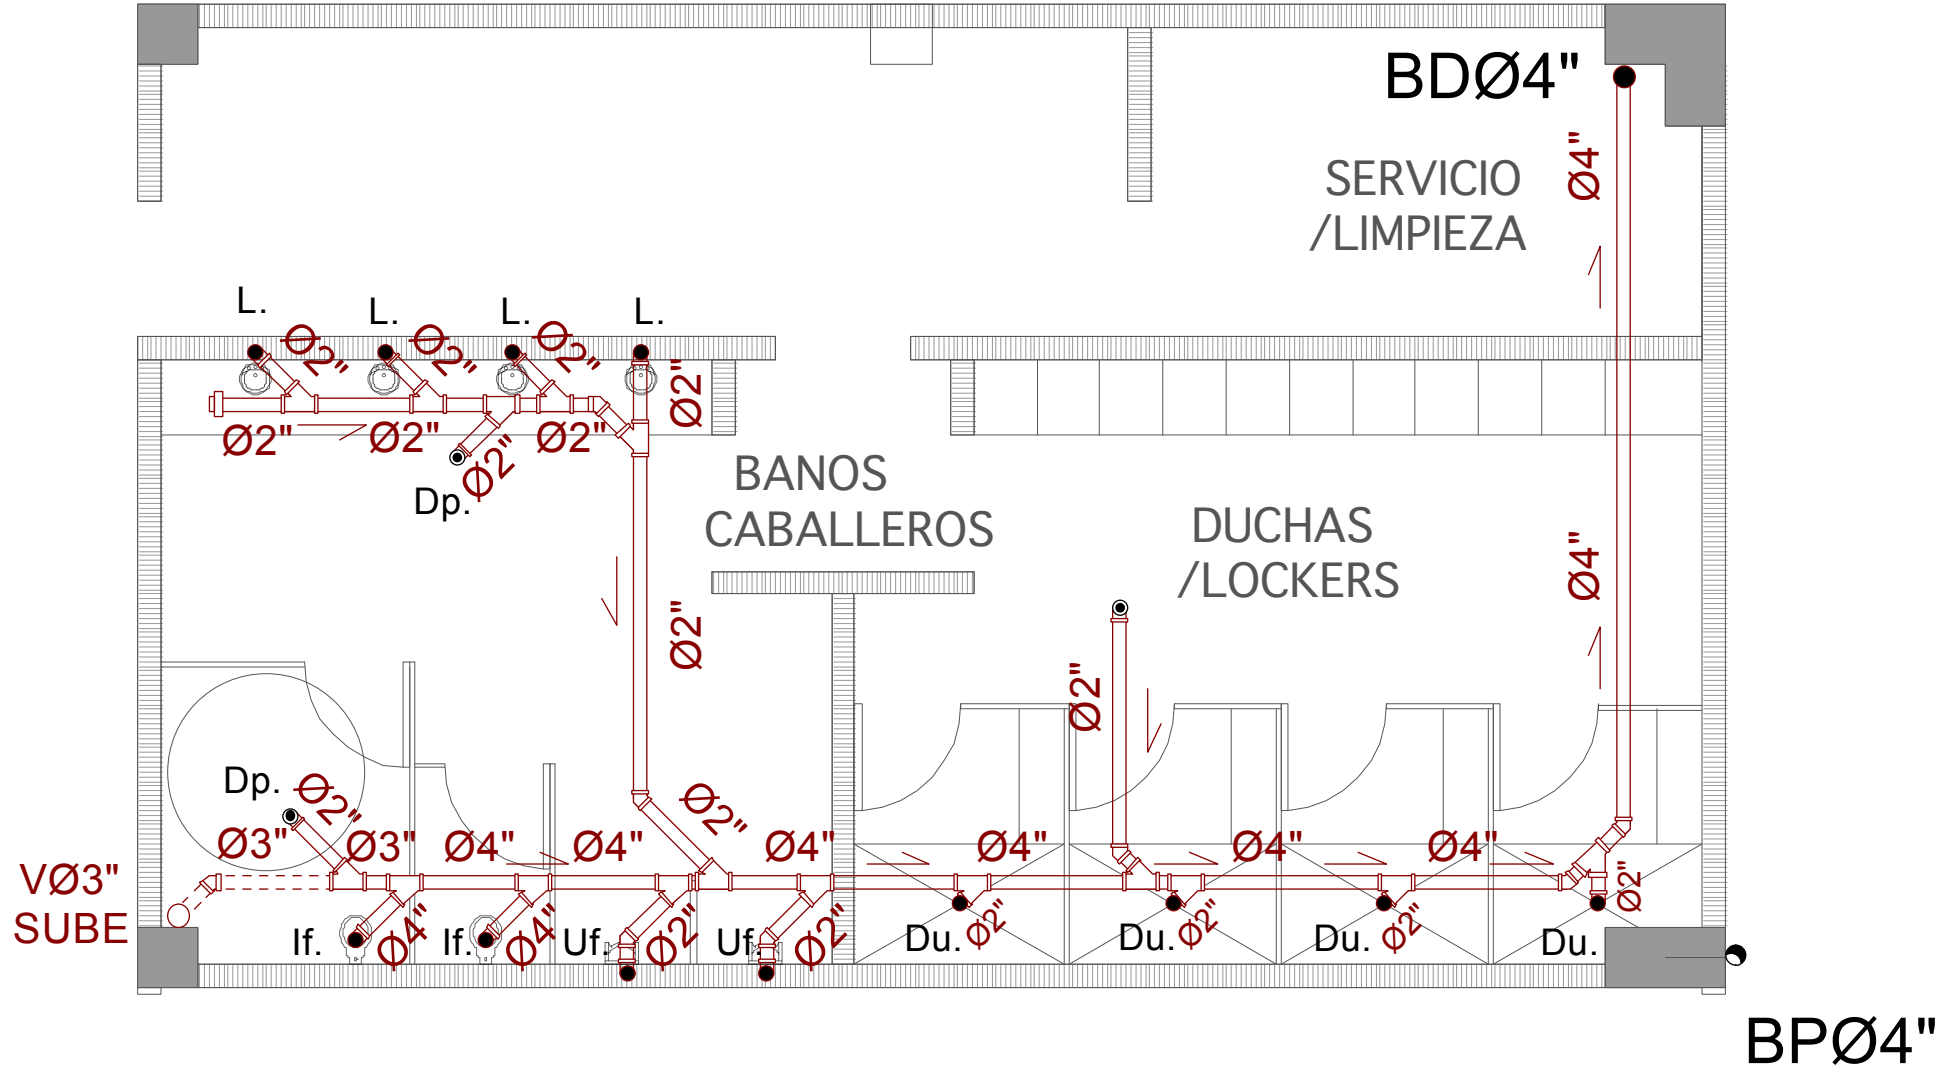


| SIMBOLOGIA SANITARIA |                               |
|----------------------|-------------------------------|
| SIMBOLO              | DESCRIPCION                   |
|                      | TUBERIAS DESAGUE AGUAS NEGRAS |
|                      | TUBERIA AGUA FRIA             |
|                      | TUBERIA CONTRA INCENDIO       |
|                      | VALVULA DE PASO               |
|                      | TUBERIA BAJANTE DRENAJE       |
|                      | TUBERIA VENTILACION           |
|                      | COLUMNA AGUA FRIA             |
|                      | COLUMNA DE CONTRA INCENDIO    |
|                      | CAJA DE INSPECCION            |
|                      | TRAMPA DE GRASA               |
|                      | REJILLA PLUVIAL               |
|                      | TAPON REGISTRO                |
|                      | LLAVE DE CHORRO               |
|                      | GABINETE CONTRA INCENDIO      |
|                      | PASANTE EN VIGA               |
| B.P.                 | BAJANTE PLUVIAL               |
| V.                   | VENTILACION                   |
| Fo                   | FREGADERO                     |
| I                    | INODORO                       |
| If                   | INODORO FLUXOMETRO            |
| L                    | LAVAMANOS                     |
| Du                   | Ducha                         |
| U.f                  | URINAL FLUXOMETRO             |
| DP                   | DESAGUE DE PISO               |


TABLA DE ALIMENTACION APARATOS

| Aparatos | DRENAJE |
|----------|---------|
| Ba       | Ø2"     |
| Du       | Ø2"     |
| Vo       | Ø2"     |
| Fo       | Ø2"     |
| L        | Ø2"     |
| I        | Ø4"     |
| La       | Ø2"     |
| Dp       | Ø2"     |

01 PLANTA SANITARIA DE DRENAJE 2DO NIVEL  
07 ESCALA 1:100

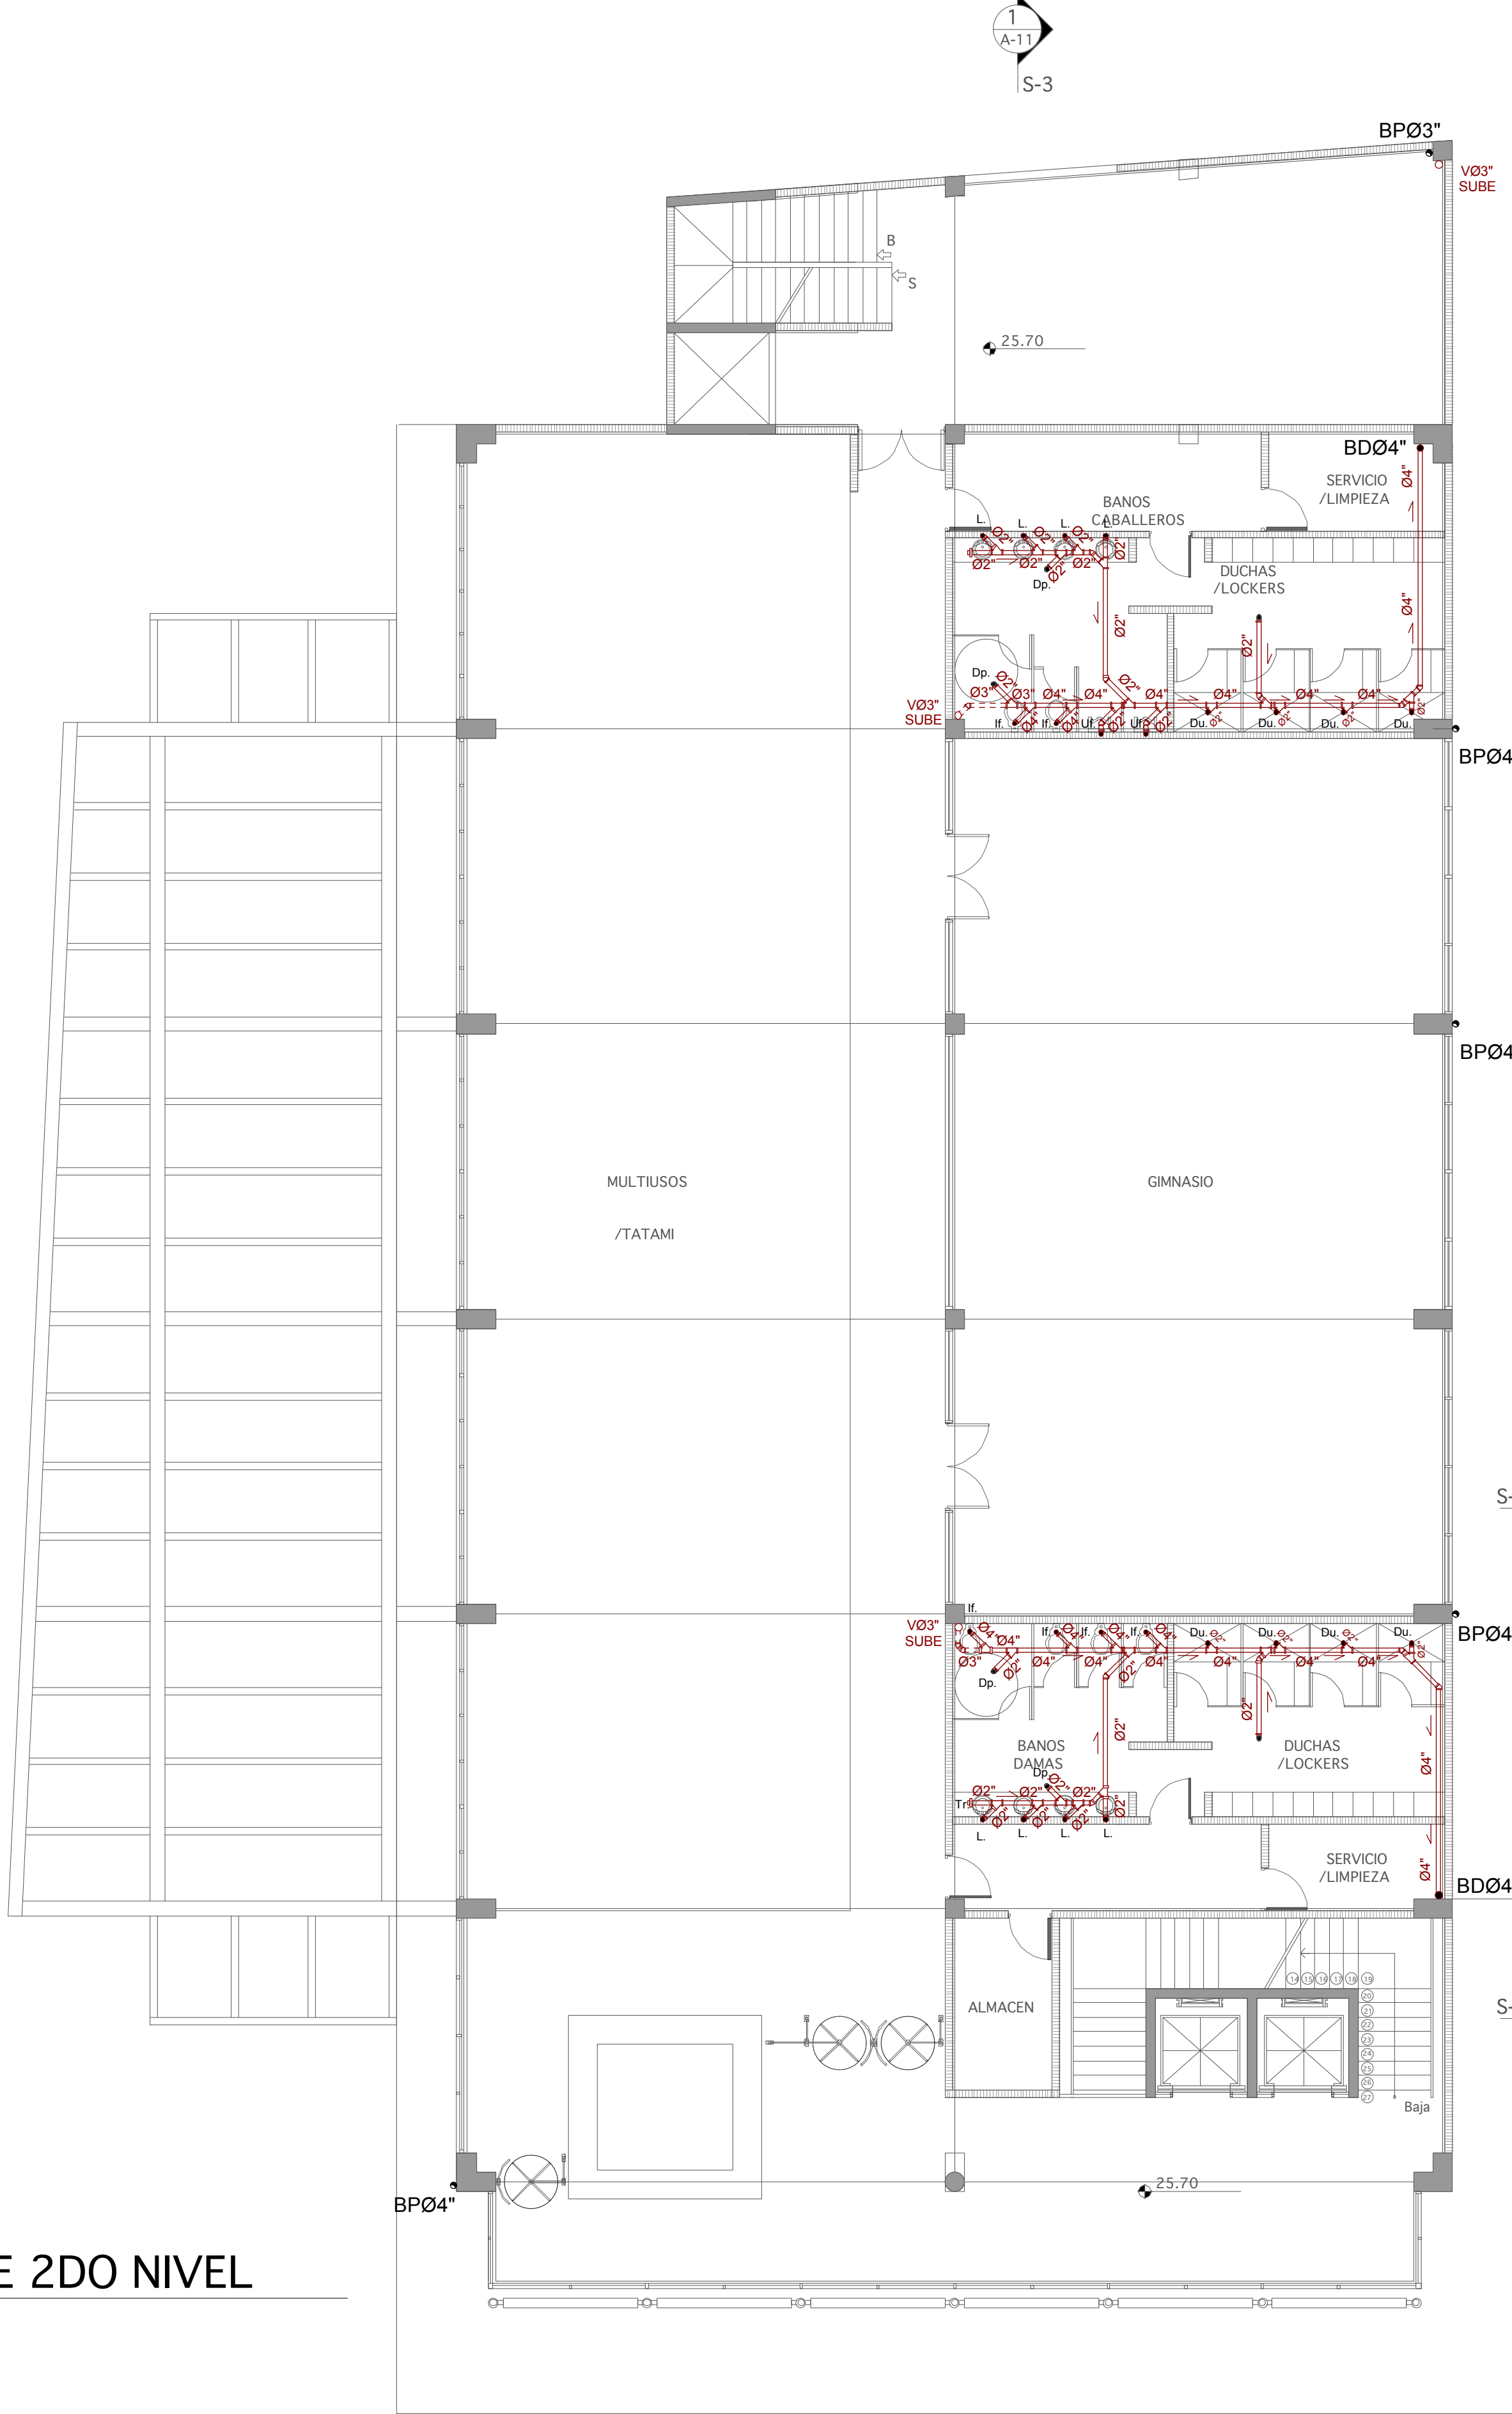

02 Detalle de Baño de Caballeros  
07 NO ESCALA

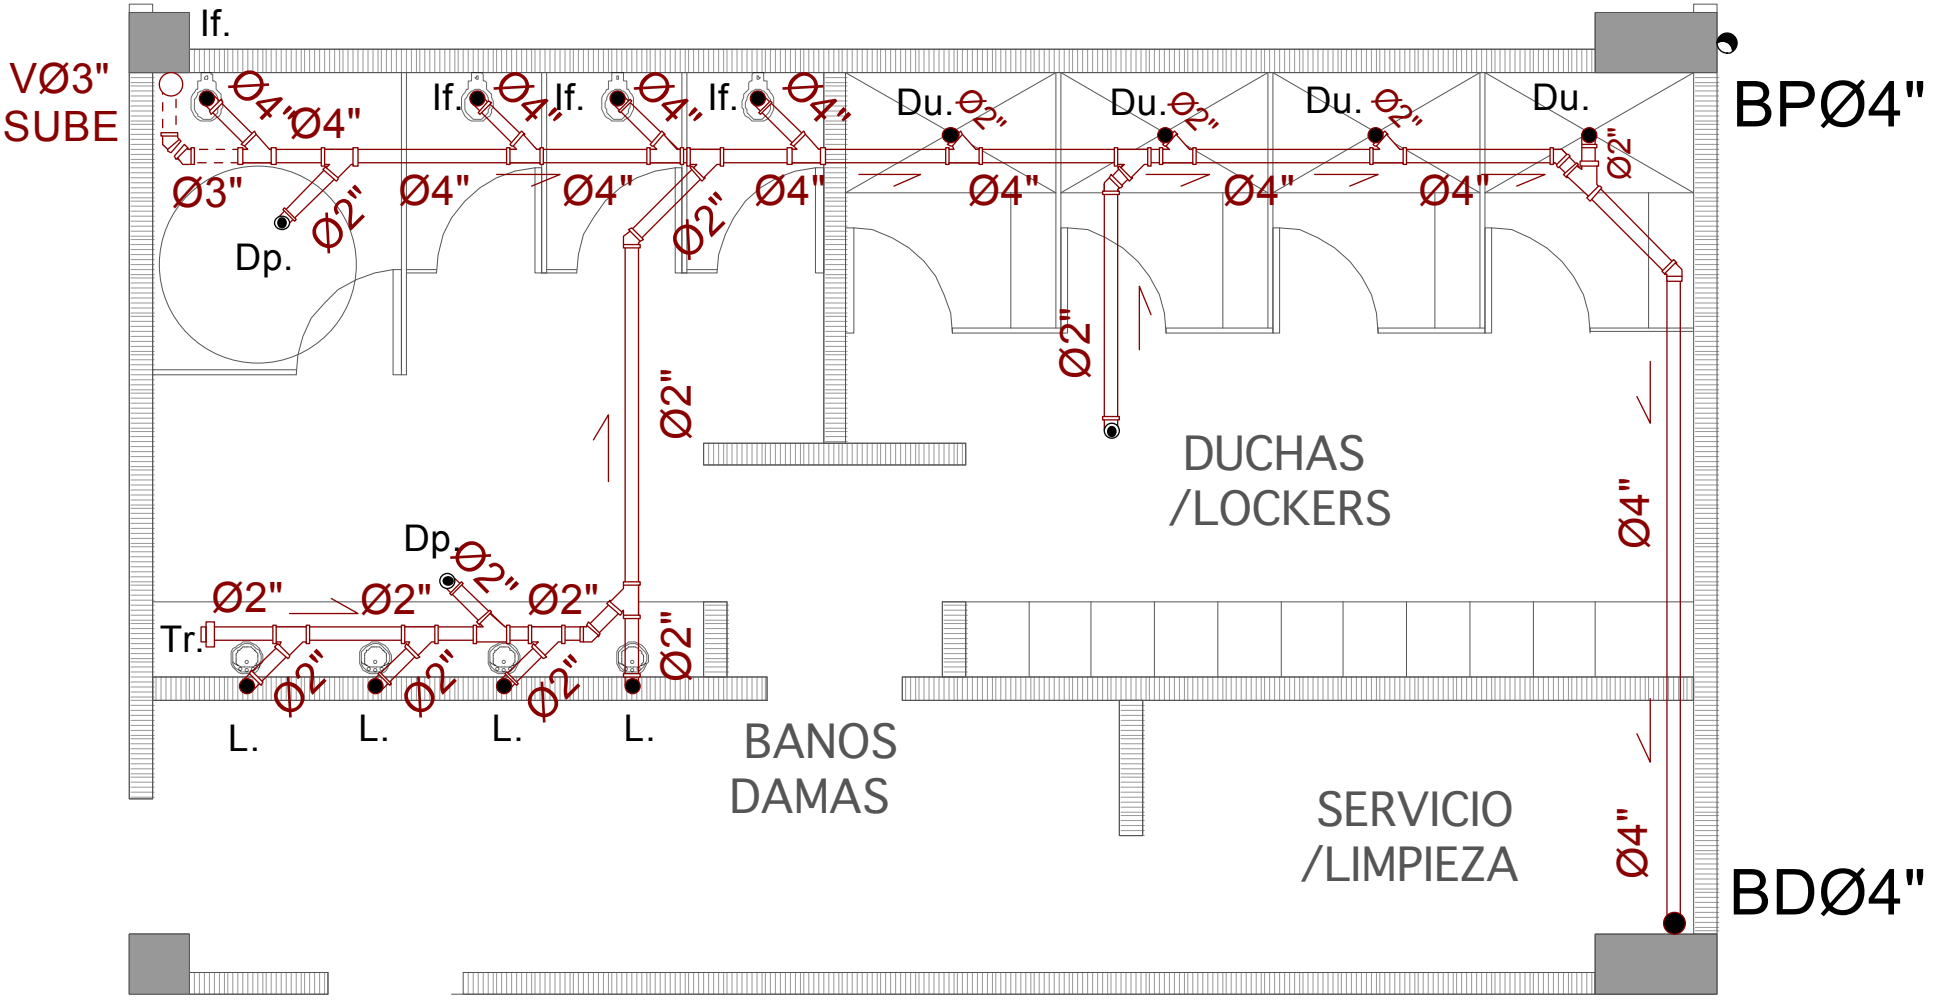

03 Detalle de Baño de Damas  
05 NO ESCALA



Mustafa Kemal Atatürk No. 10, Santo Domingo, D.R.  
Tel: (809) 5 3 5 0 6 1 4  
Cel: (829) 505 - 4070 Cel: (829) 281 - 4070  
Email: abreuabreuarchitectos@gmail.com

PROYECTO

INSTITUTO SUPERIOR DE  
FORMACIÓN DOCENTE  
SALOME UREÑA  
  
PLAN MAESTRO  
RECINTO EUGENIO  
MARIA DE HOSTOS

CONSULTORES

CALCULOS ESTRUCTURALES  
ING. RAFAEL ROSARIO

INSTALACIONES SANITARIAS  
ARQ. PAMELA PIÑA

CODIA 20781

INSTALACIONES ELECTRICAS  
ING. IVAN MORERA

INSTALACIONES MECANICAS  
ING. IVAN MORERA

COLABORADORES  
ARQ. NATALIA PEGUERO

ARQ. JA'EL GARCIA

FIRMAS

ELAINE ABREU  
ARQUITECTA CODIA23630

INGENIERO CODIA

PROPIETARIO

TITULO

ESCALA

INDICADA

FECHA

SEPTIEMBRE, 2015

REVISION

DIBUJO

CLAVE

HOJA No.

07/11