



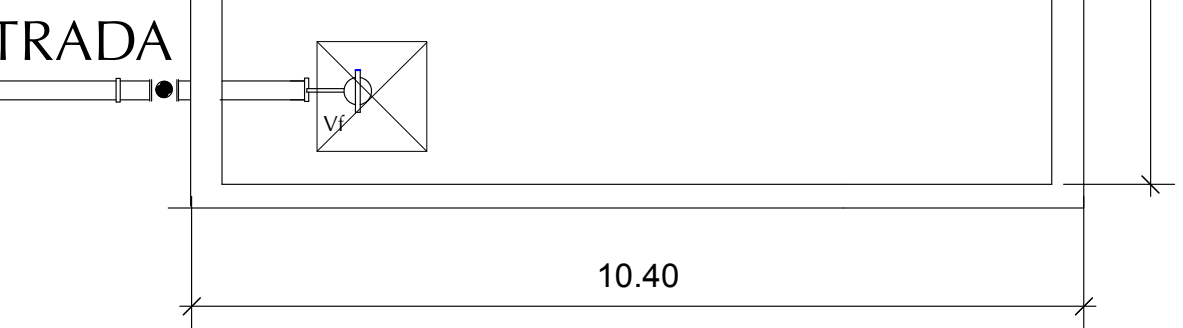


DETALLE DE CISTERNA
NO ESCALA

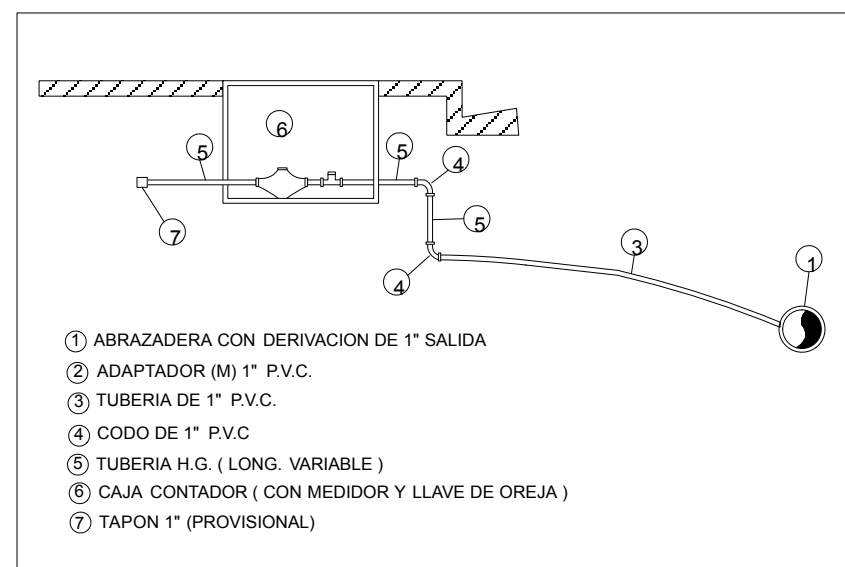

SECCION ACOMETIDA DE SUMINISTRO
DE AGUA CON REGISTRO DE CONSUMO

NO ESCALA

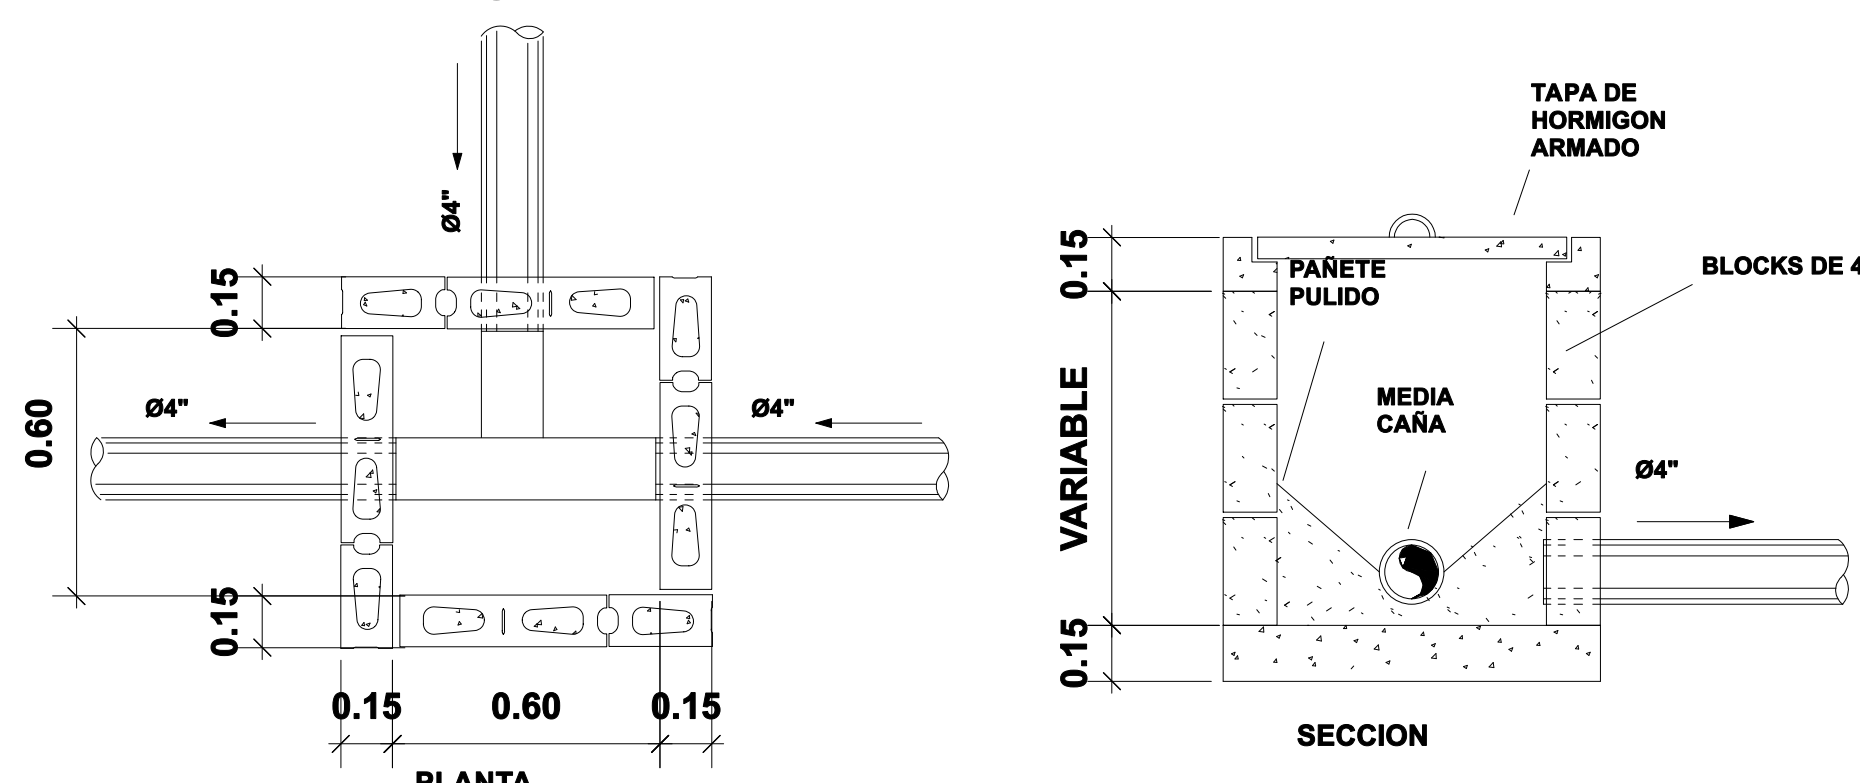

DETALLE TIPICO DE CAMARA DE INSPECCION

NO ESCALA



DETALLE TIPICO DE CAMARA DE INSPECCION

NO ESCALA



DETALLE TIPICO DE TRAMPA DE GRASA

NO ESCALA

PLANTA DE DETALLES SANITARIOS

NO ESCALA

ABREU ABREU | ARQUITECTOS

Mustafa Kemal Atatürk No. 10, Santo Domingo, R.D.
Tel. (809) 535-0614
Cel. (829) 926-4070 Cel. (829) 281-4070
Email: abreuabreuarquitectos@gmail.com

PROYECTO

INSTITUTO SUPERIOR DE
FORMACION DOCENTE
SALOME URENA

PLAN MAESTRO
RECINTO EUGENIO
MARIA DE HOSTOS

CONSULTORES

CALCULOS ESTRUCTURALES
ING. RAFAEL ROSARIO

INSTALACIONES SANITARIAS
ARQ. PAMELA PIÑA
CODIA 20781

INSTALACIONES ELECTRICAS
ING. IVAN MORERA

INSTALACIONES MECANICAS
ING. IVAN MORERA

COLABORADORES
 ADO NATALLIA PEQUERO

ARQ JA'EL GARCIA

FIRMAS

TERMAS

ELAINE ABREU
ARQUITECTA CODIA23630

INGENIERO	CODIA
-----------	-------

PROPIETARIO

100

100

100

100

100

100

100

TITULO

ESCALA

INDICADA

SEPTIEMBRE, 2015

REVISION

CLAVE	HOJA No. 11/11
-------	-------------------