

1 PLANTA EXISTENTE PRIMER PISO  
A-2 ESC. 1/75



Miembro del Colegio de Arquitectos No. 10. Santo Domingo, R.D.  
Tel. (809) 233-1201 L.  
Cel. (809) 828-4070 Cel. (809) 288-4070  
Email: abreu@abreuarquitectos.com

PROYECTO

INSTITUTO SUPERIOR DE FORMACION DOCENTE SALOME URENA  
RECINTO URANIA MONTAS REMODELACION CEREMA

CONSULTORES

- CALCULOS ESTRUCTURALES  
ING. RAFAEL ROSARIO
- INSTALACIONES SANITARIAS  
ARQ. PAMELA PINA
- INSTALACIONES ELECTRICAS  
ING. IVAN MORERA
- INSTALACIONES MECANICAS  
ING. IVAN MORERA
- COLABORADORES  
ARQ. MARIA DEL MAR MARTE  
ARQ. JAEL GARCIA

FIRMAS

ABREU ABREU ARQUITECTOS  
ARQUITECTO CODIA

INGENIERO CODIA

PROPIETARIO

TITULO


PLANTA EXISTENTE

ESCALA  
1/75

FECHA  
JULIO, 2015

REVISION	DIBUJO
	A-2

CLAVE	HOJA No.
	02

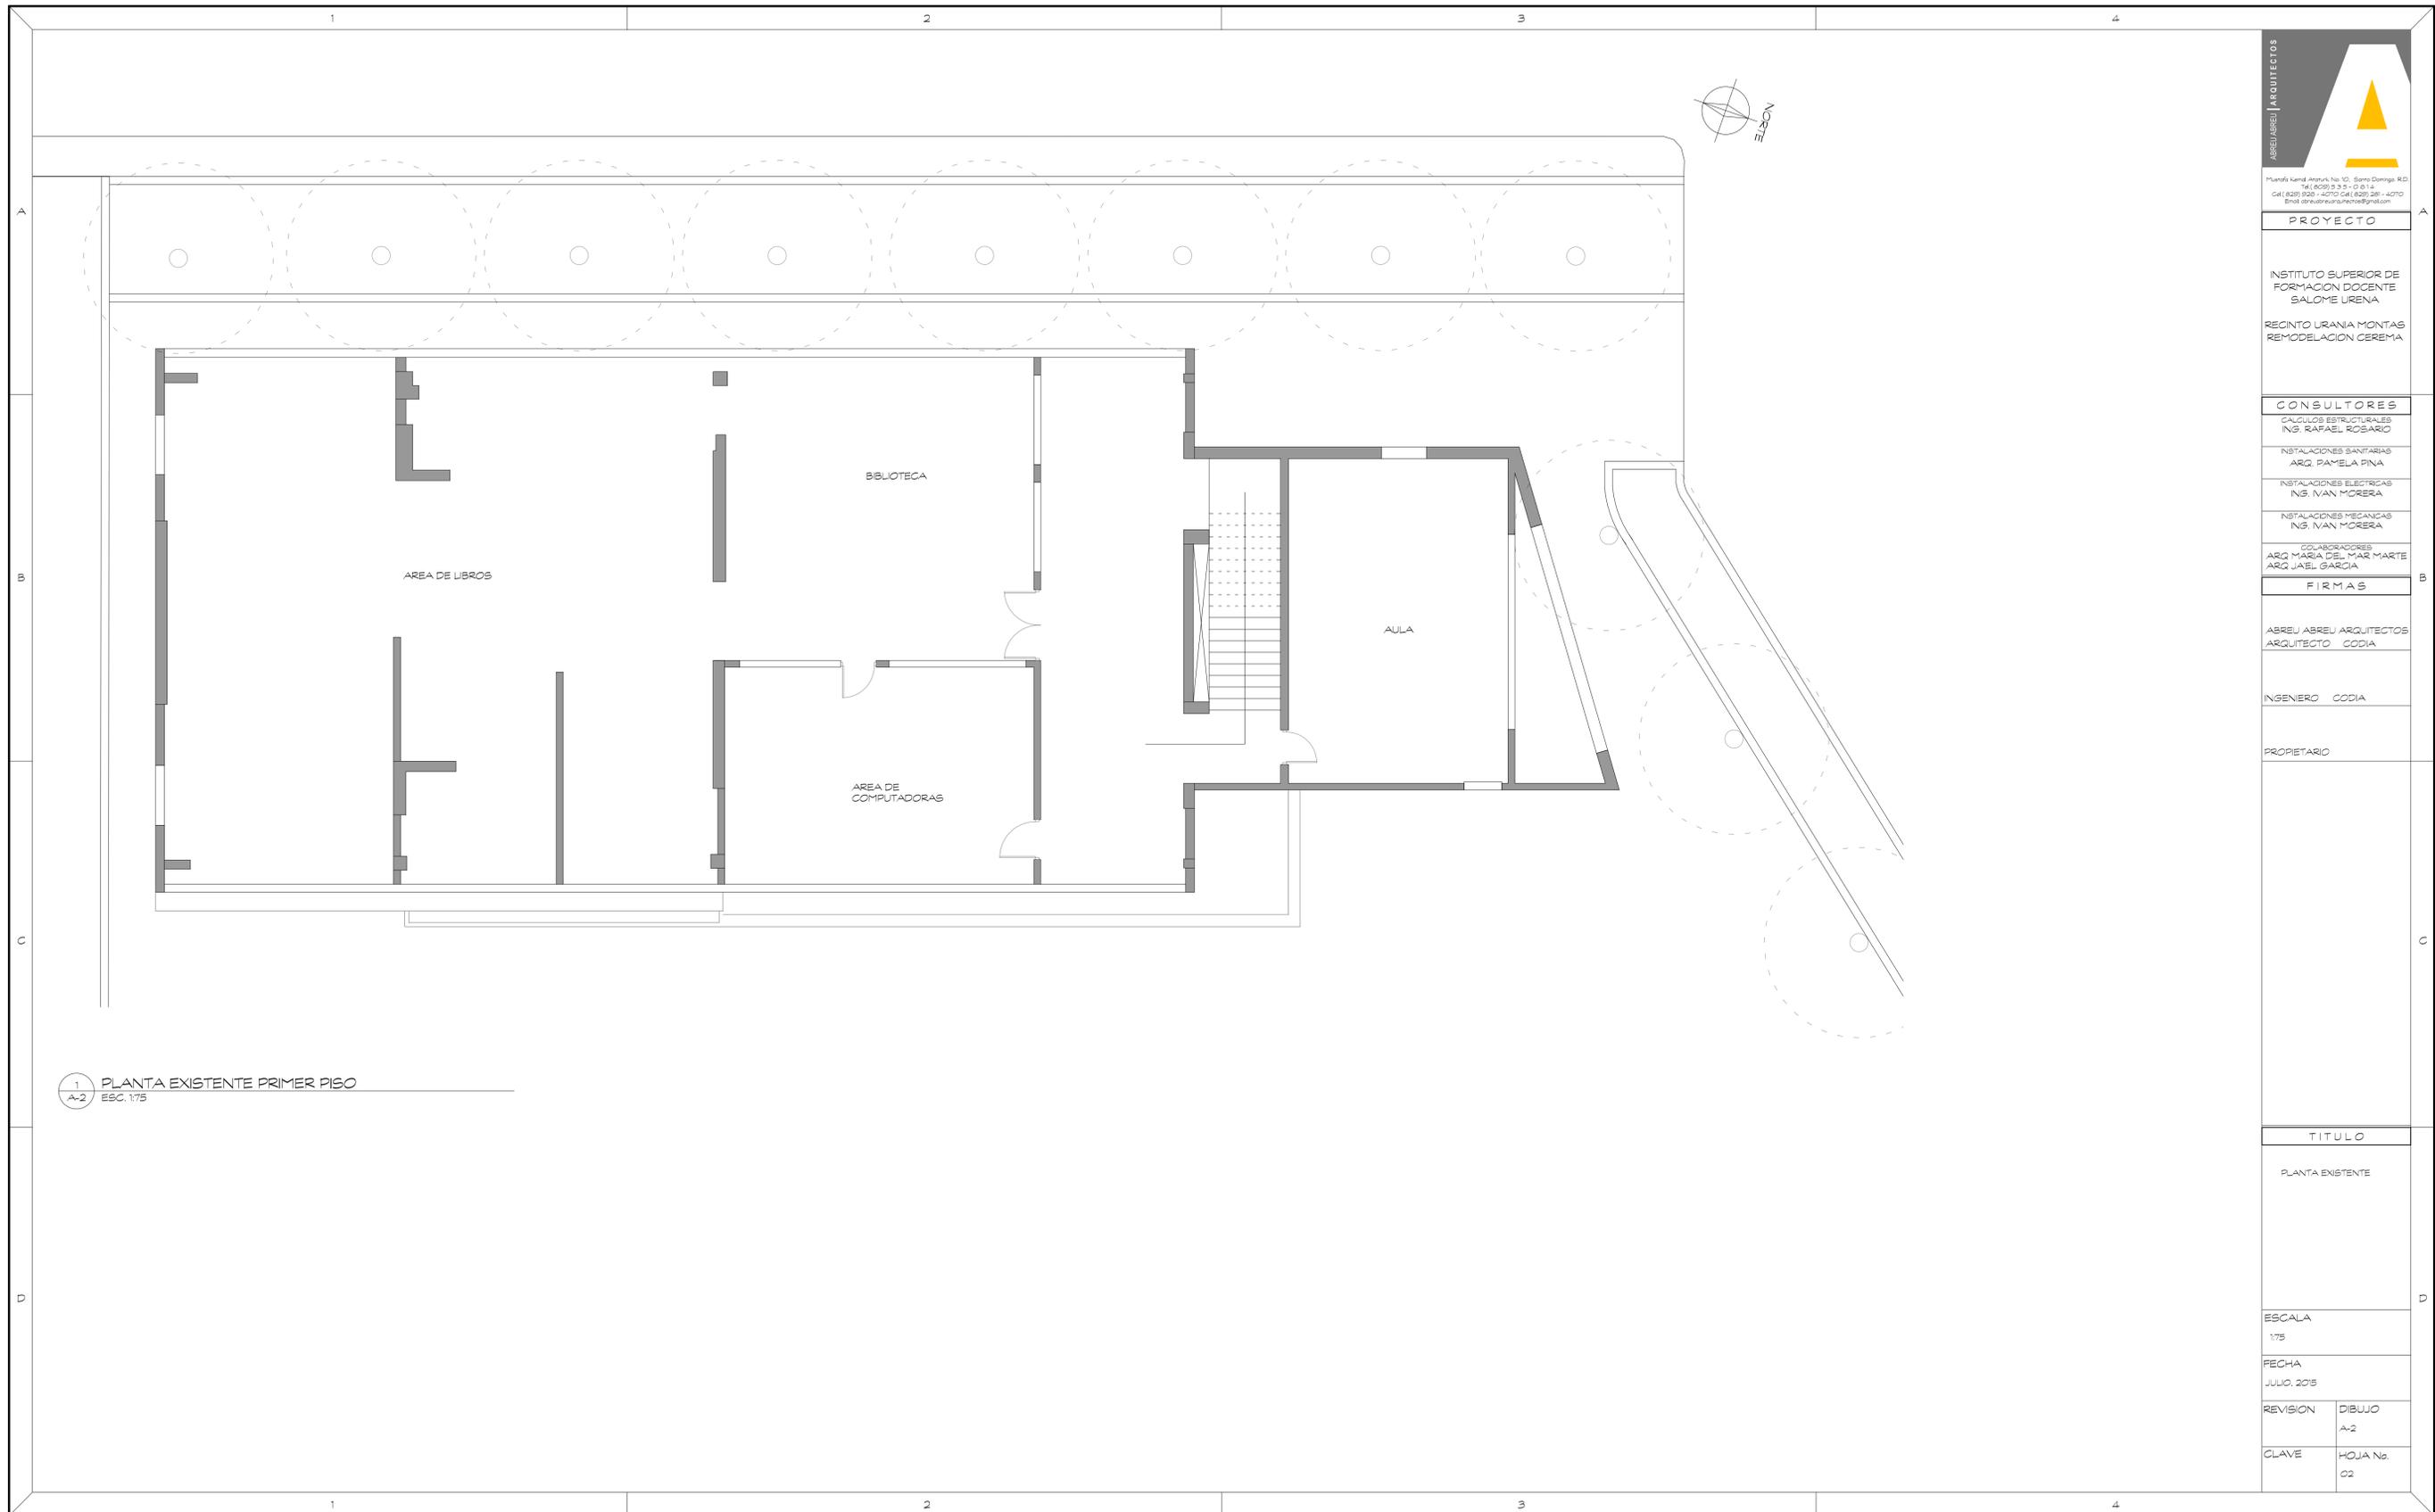

Plaza Karol Agramonte No. 10 - Santo Domingo, R.D.  
 Tel: (809) 2 33 12 01 14  
 Cel: (809) 828 4470 Cel: (809) 288 4470  
 Email: abreu@abreuarquitectos.com

**PROYECTO**  
 INSTITUTO SUPERIOR DE FORMACION DOCENTE SALOME URENA  
 RECINTO URANIA MONTAS REMODELACION CEREMA

**CONSULTORES**  
 CALCULOS ESTRUCTURALES  
 ING. RAFAEL ROSARIO  
 INSTALACIONES SANITARIAS  
 ARQ. PAMELA PINA  
 INSTALACIONES ELECTRICAS  
 ING. IVAN MOREIRA  
 INSTALACIONES MECANICAS  
 ING. IVAN MOREIRA  
 COLABORADORES  
 ARQ. MARIA DEL MAR MARTE  
 ARQ. JAIEL GARCIA

**FIRMAS**

ABREU ABREU ARQUITECTOS  
 ARQUITECTO CODIA

INGENIERO CODIA

PROPIETARIO


**TITULO**  
 PLANTA EXISTENTE

ESCALA  
 1/75

FECHA  
 JULIO, 2015

REVISION	DIBUJO
	A-2

CLAVE	HOJA No.
	02

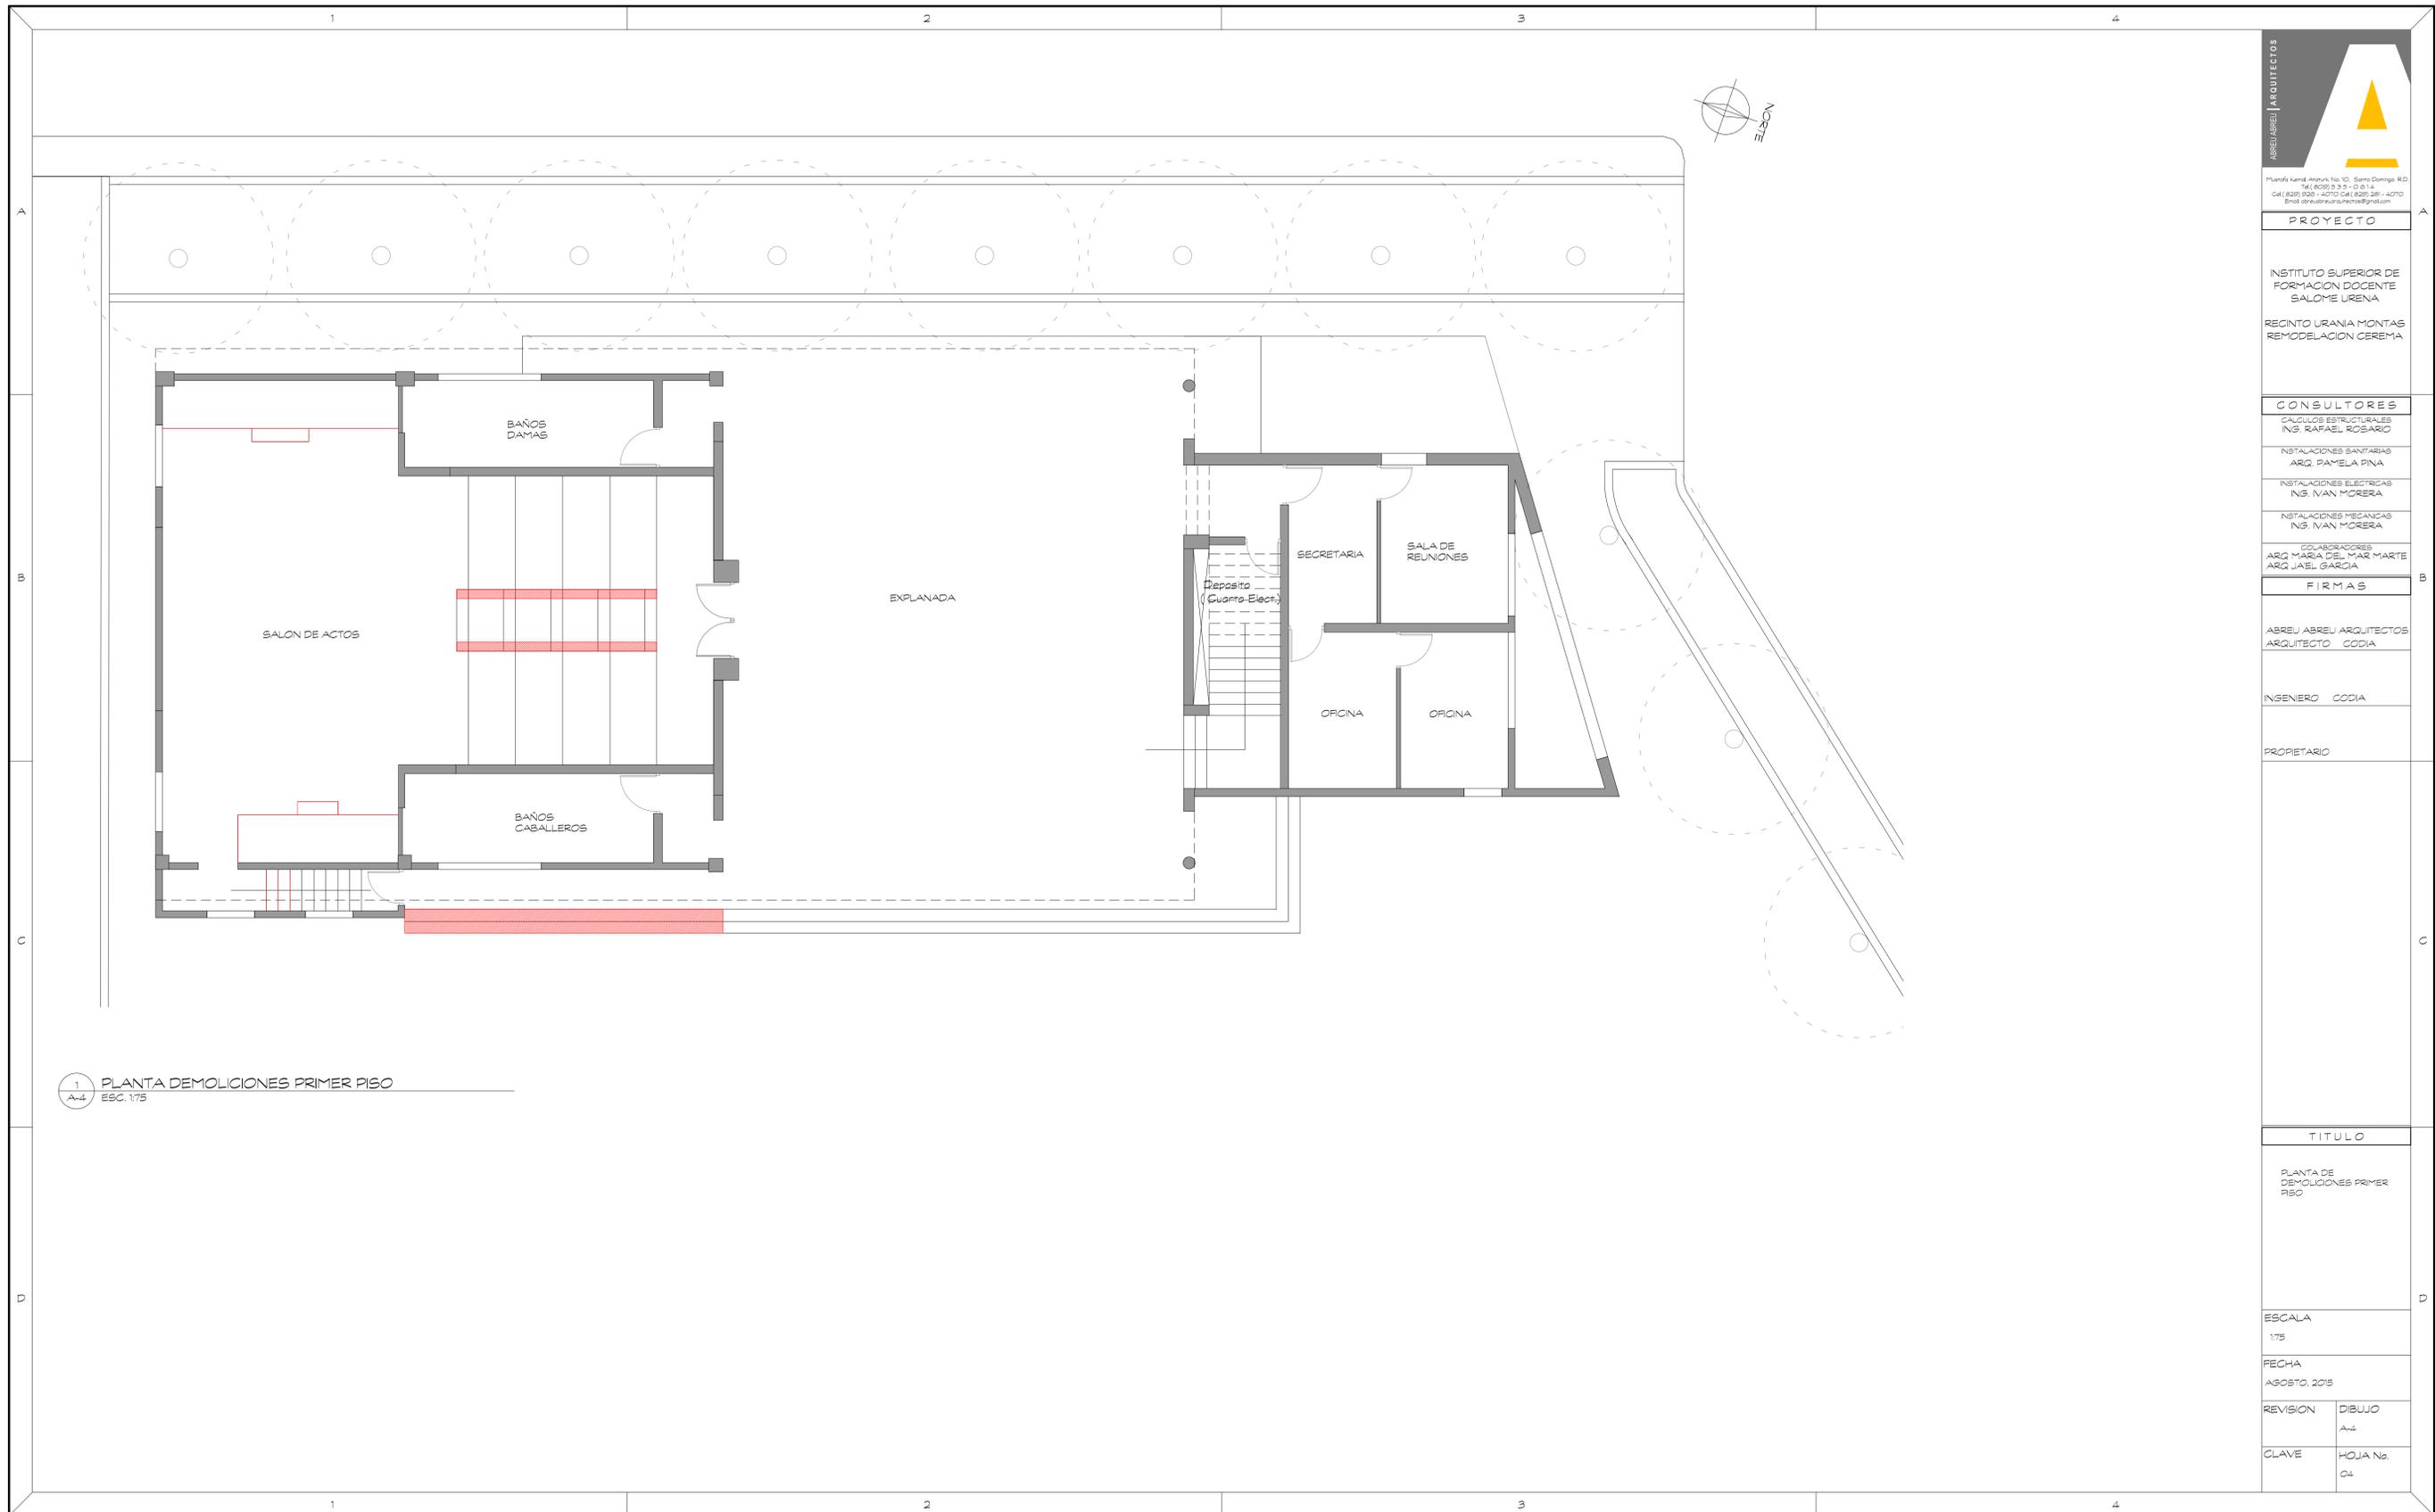

1 PLANTA DEMOLICIONES PRIMER PISO  
 A-4 ESC. 1:75



ABREU ABREU ARQUITECTOS  
 Puerto Rincón, Avenida No. 10, Santo Domingo, R.D.  
 Tel: (809) 233-1210  
 Cel: (809) 828-4270 / Cel: (809) 288-4270  
 Email: abreu@abreuarquitectos.com

**PROYECTO**  
 INSTITUTO SUPERIOR DE FORMACION DOCENTE SALOME URENA  
 RECINTO URANIA MONTAS REMODELACION CEREMA

**CONSULTORES**  
 CALCULOS ESTRUCTURALES  
 ING. RAFAEL ROSARIO  
 INSTALACIONES SANITARIAS  
 ARQ. PAMELA PINA  
 INSTALACIONES ELECTRICAS  
 ING. IVAN MOREIRA  
 INSTALACIONES MECANICAS  
 ING. IVAN MOREIRA  
 COLABORADORES  
 ARQ. MARIA DEL MAR MARTE  
 ARQ. JAIEL GARCIA

**FIRMAS**

ABREU ABREU ARQUITECTOS  
 ARQUITECTO CODIA

INGENIERO CODIA

PROPIETARIO


**TITULO**  
 PLANTA DE DEMOLICIONES PRIMER PISO

ESCALA  
 1:75

FECHA  
 AGOSTO, 2015

REVISION	DIBUJO
	A-4

CLAVE	HOJA No.
	04

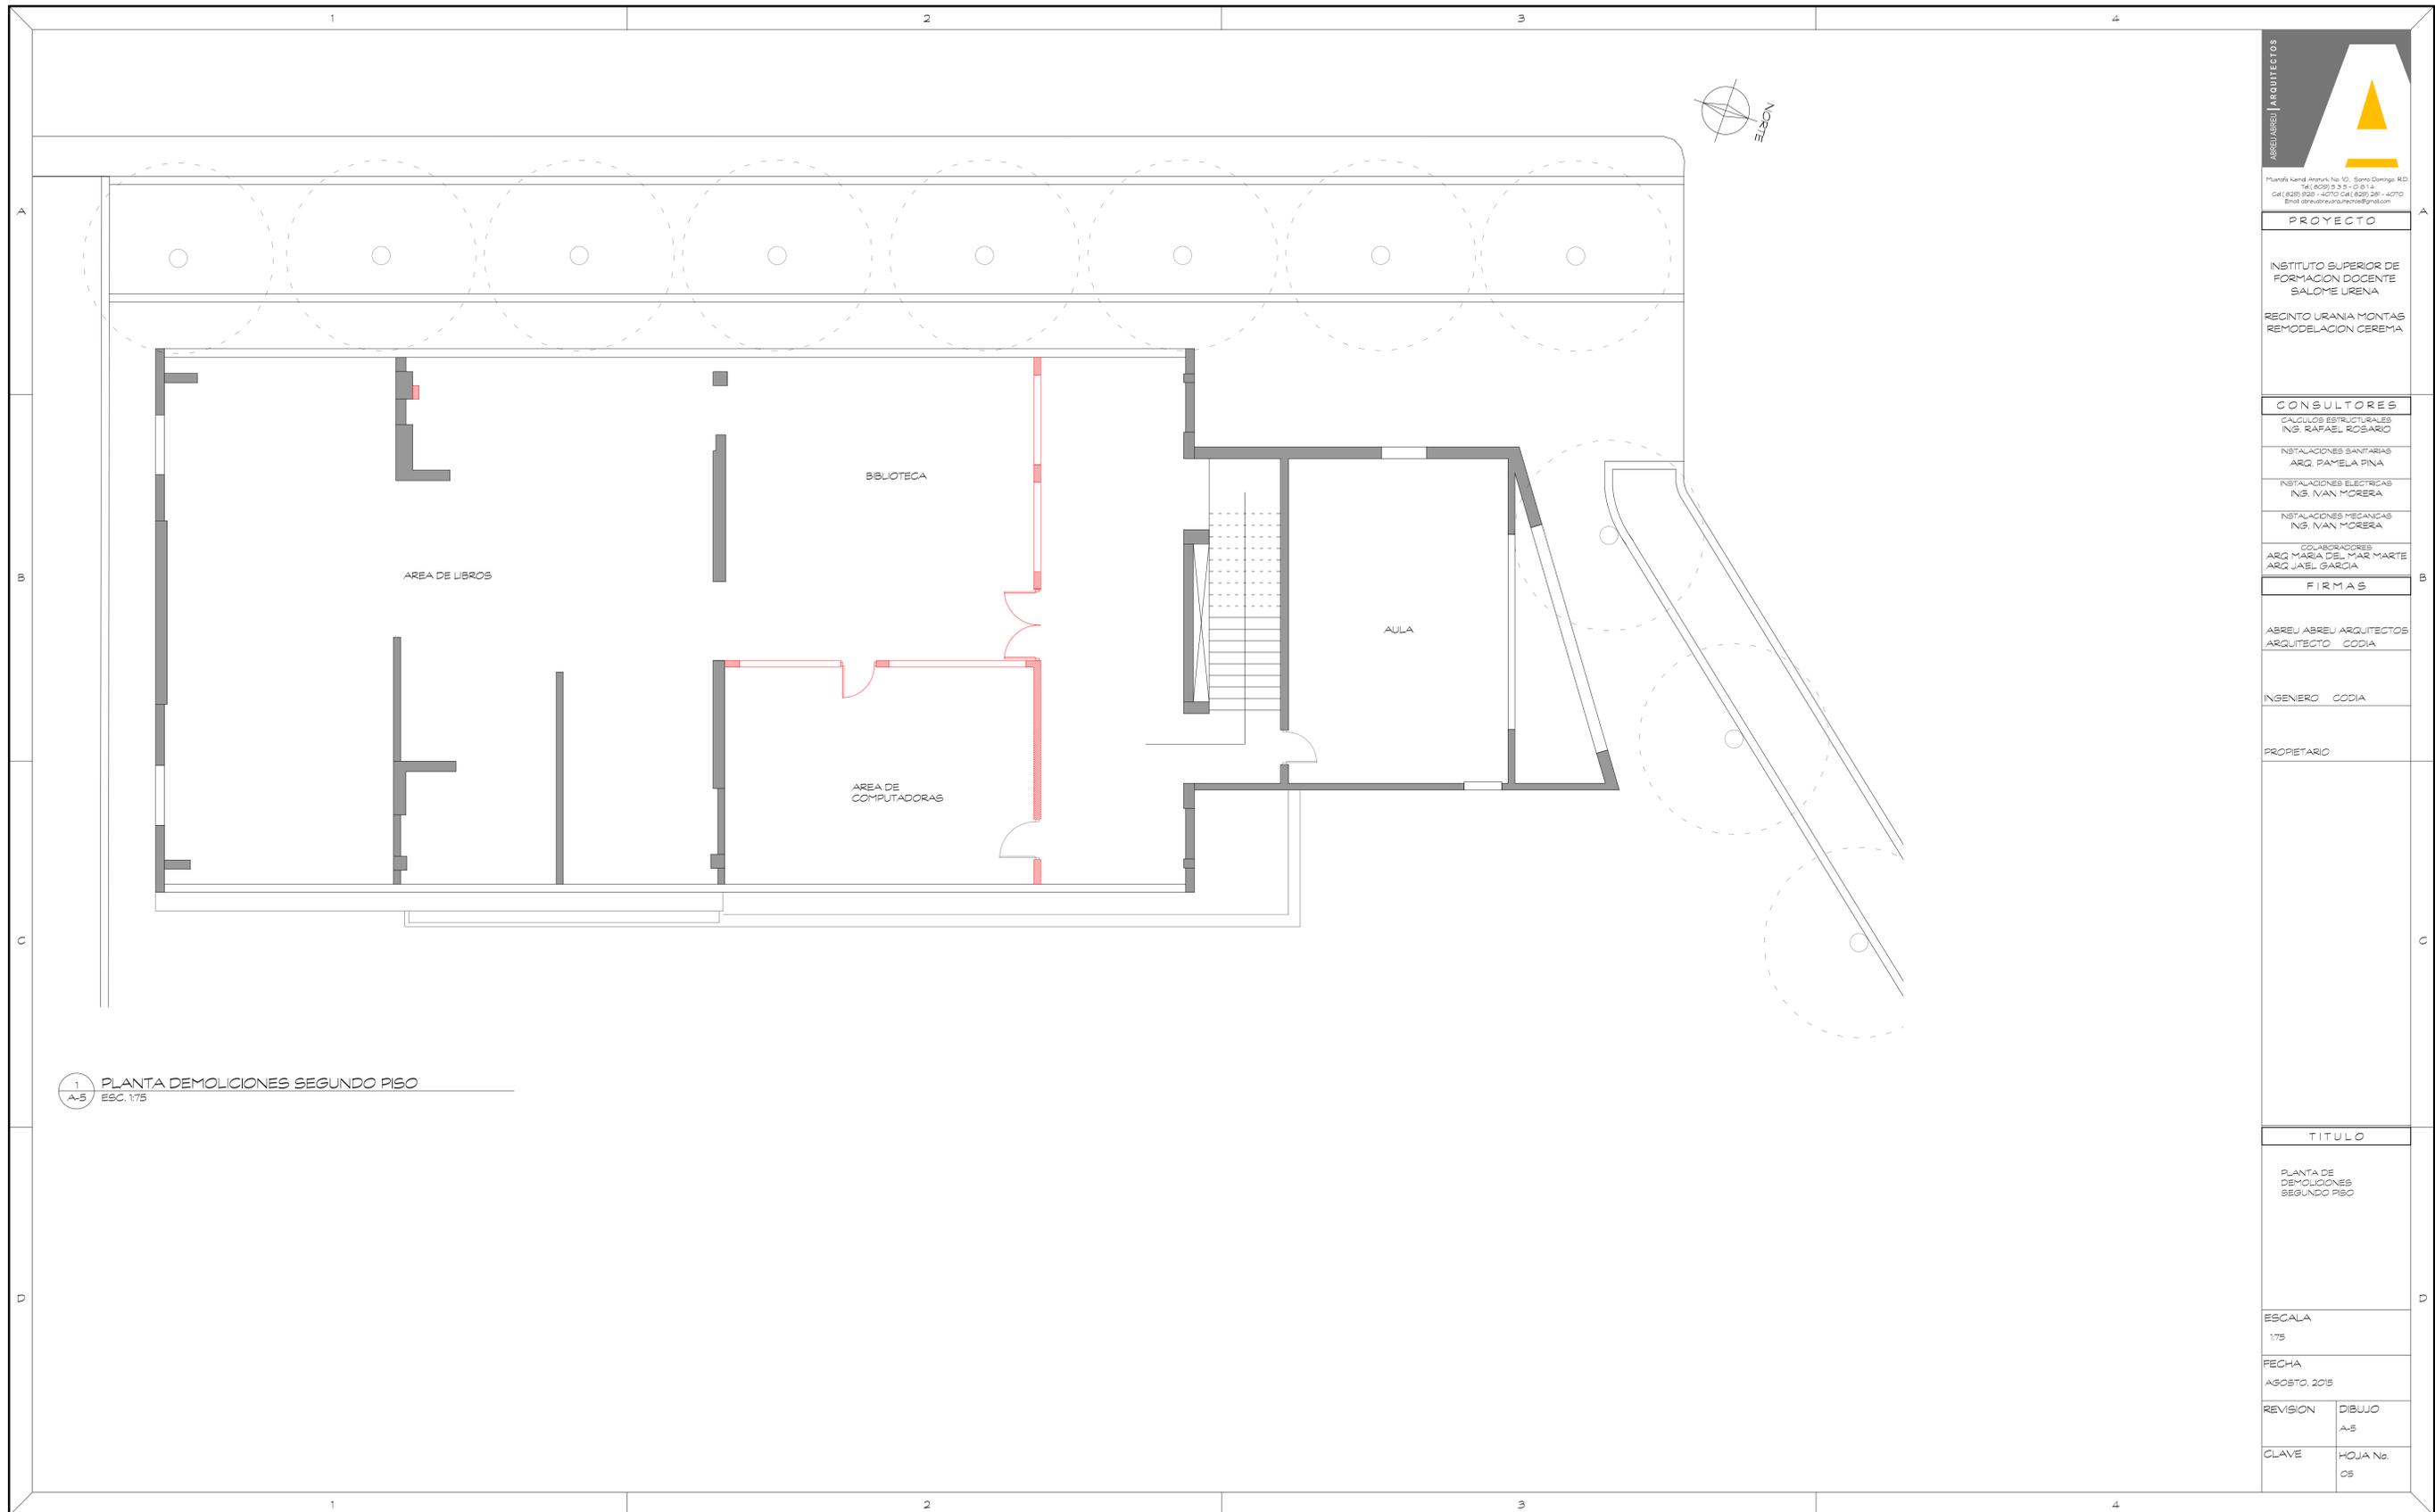

1 PLANTA DEMOLICIONES SEGUNDO PISO  
A-5 ESC. 1/75



ABREU ABREU ARQUITECTOS  
Puerto Rincón, Avenida No. 10, Santo Domingo, R.D.  
Tel: (809) 2 33 02 01  
Cel: (809) 828 4470 Cel: (809) 288 4470  
Email: abreu@abreuarquitectos.com

PROYECTO

INSTITUTO SUPERIOR DE FORMACION DOCENTE SALOME URENA  
RECINTO URANIA MONTAS REMODELACION CEREMA

CONSULTORES

- CALCULOS ESTRUCTURALES  
ING. RAFAEL ROSARIO
- INSTALACIONES SANITARIAS  
ARQ. PAMELA PINA
- INSTALACIONES ELECTRICAS  
ING. IVAN MOREIRA
- INSTALACIONES MECANICAS  
ING. IVAN MOREIRA
- COLABORADORES  
ARQ. MARIA DEL MAR MARTE  
ARQ. JAEL GARCIA

FIRMAS

ABREU ABREU ARQUITECTOS  
ARQUITECTO CODIA

INGENIERO CODIA

PROPIETARIO

TITULO

PLANTA DE DEMOLICIONES SEGUNDO PISO

ESCALA  
1/75

FECHA  
AGOSTO, 2015

REVISION	DIBUJO
	A-5

CLAVE	HOJA No.
	05