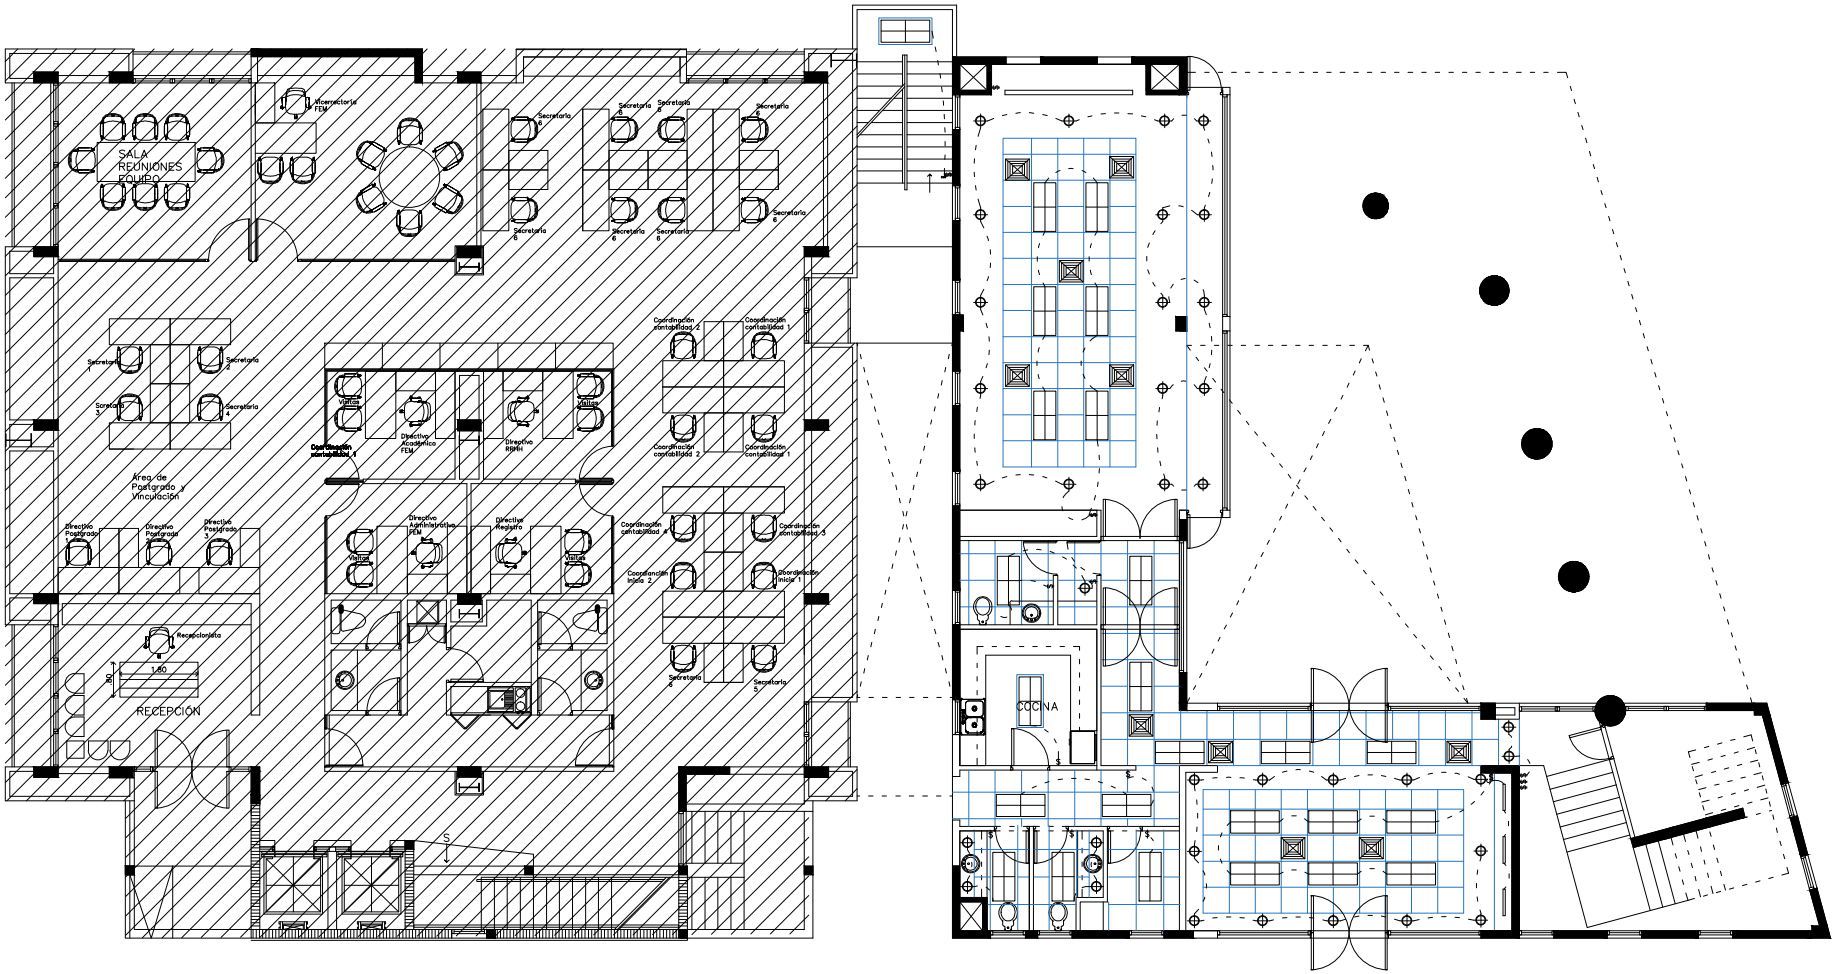

PRIMER PISO

REMODELACIÓN RECTORÍA ISOFODOSU

PLANTA ELÉCTRICA: PLAFONES Y LUCES