


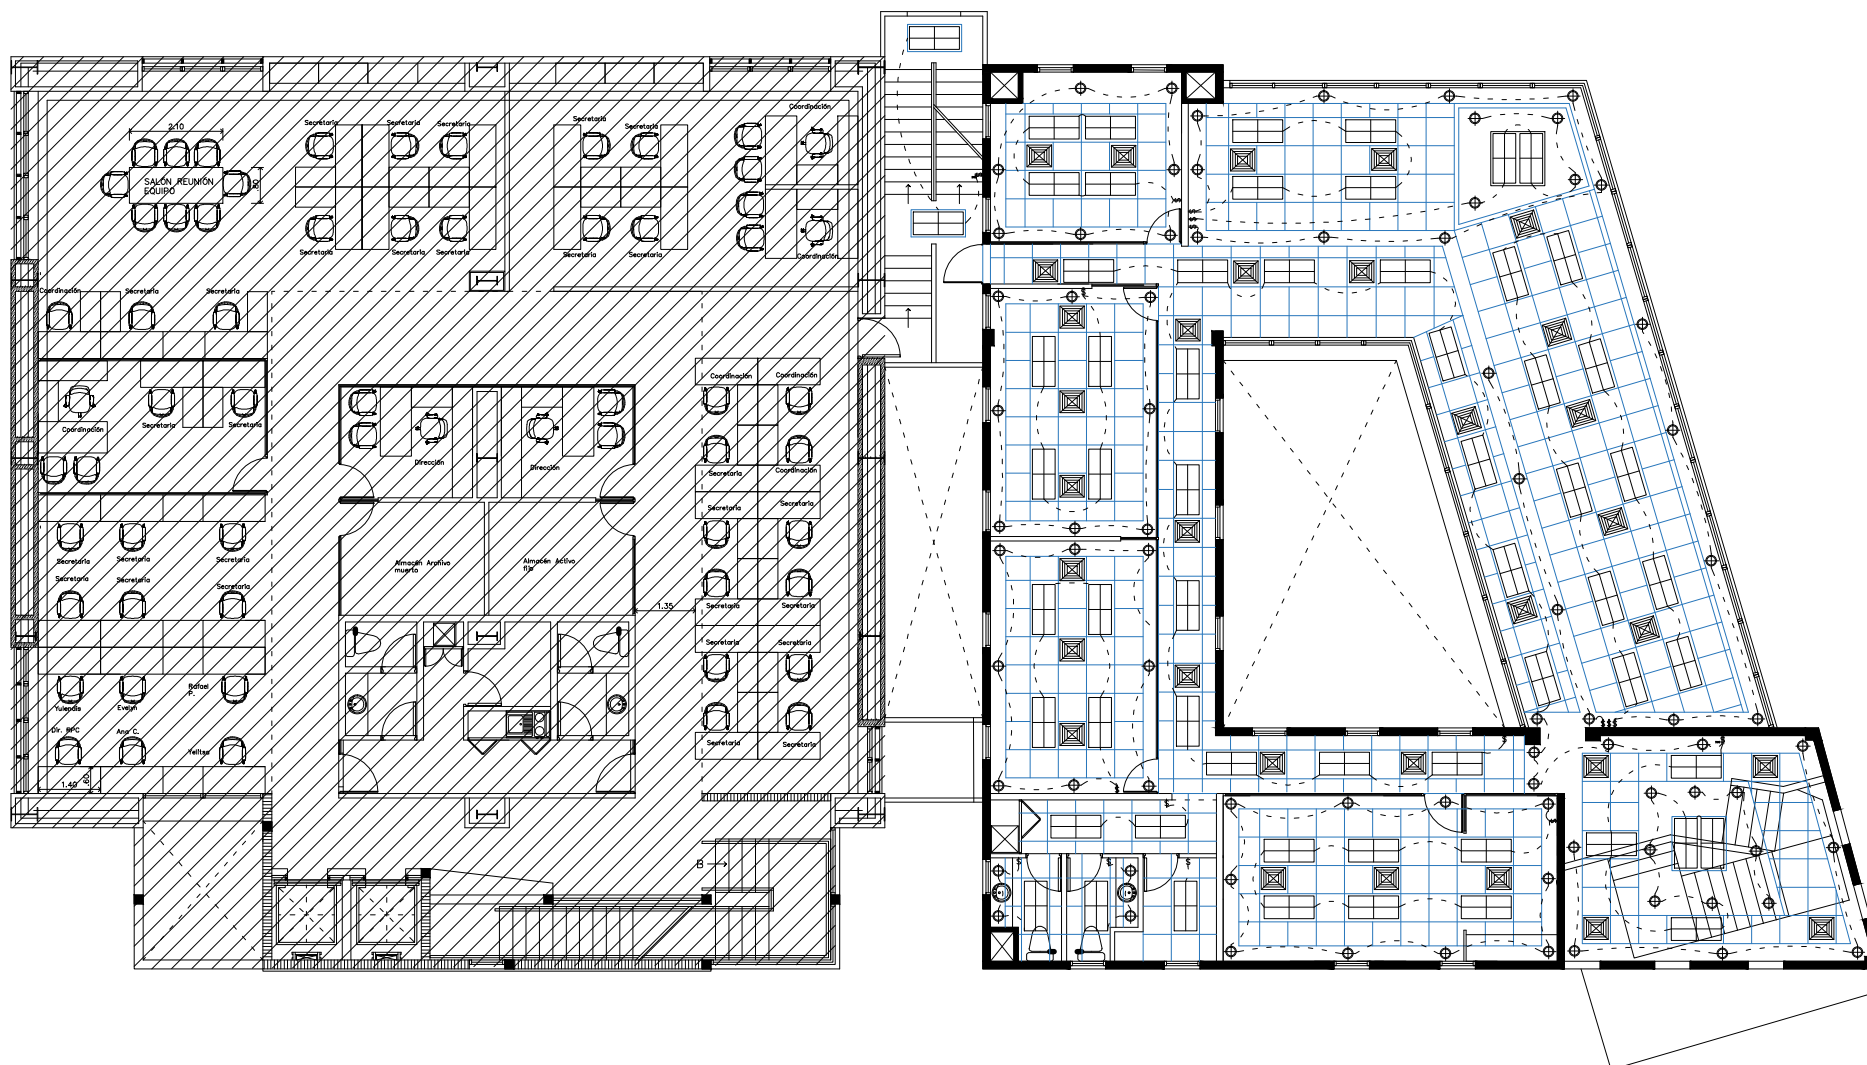

TERCER PISO

REMDELACIÓN RECTORÍA ISOFODOSU
PLANTA ELÉCTRICA: PLAFONES Y LUCES