


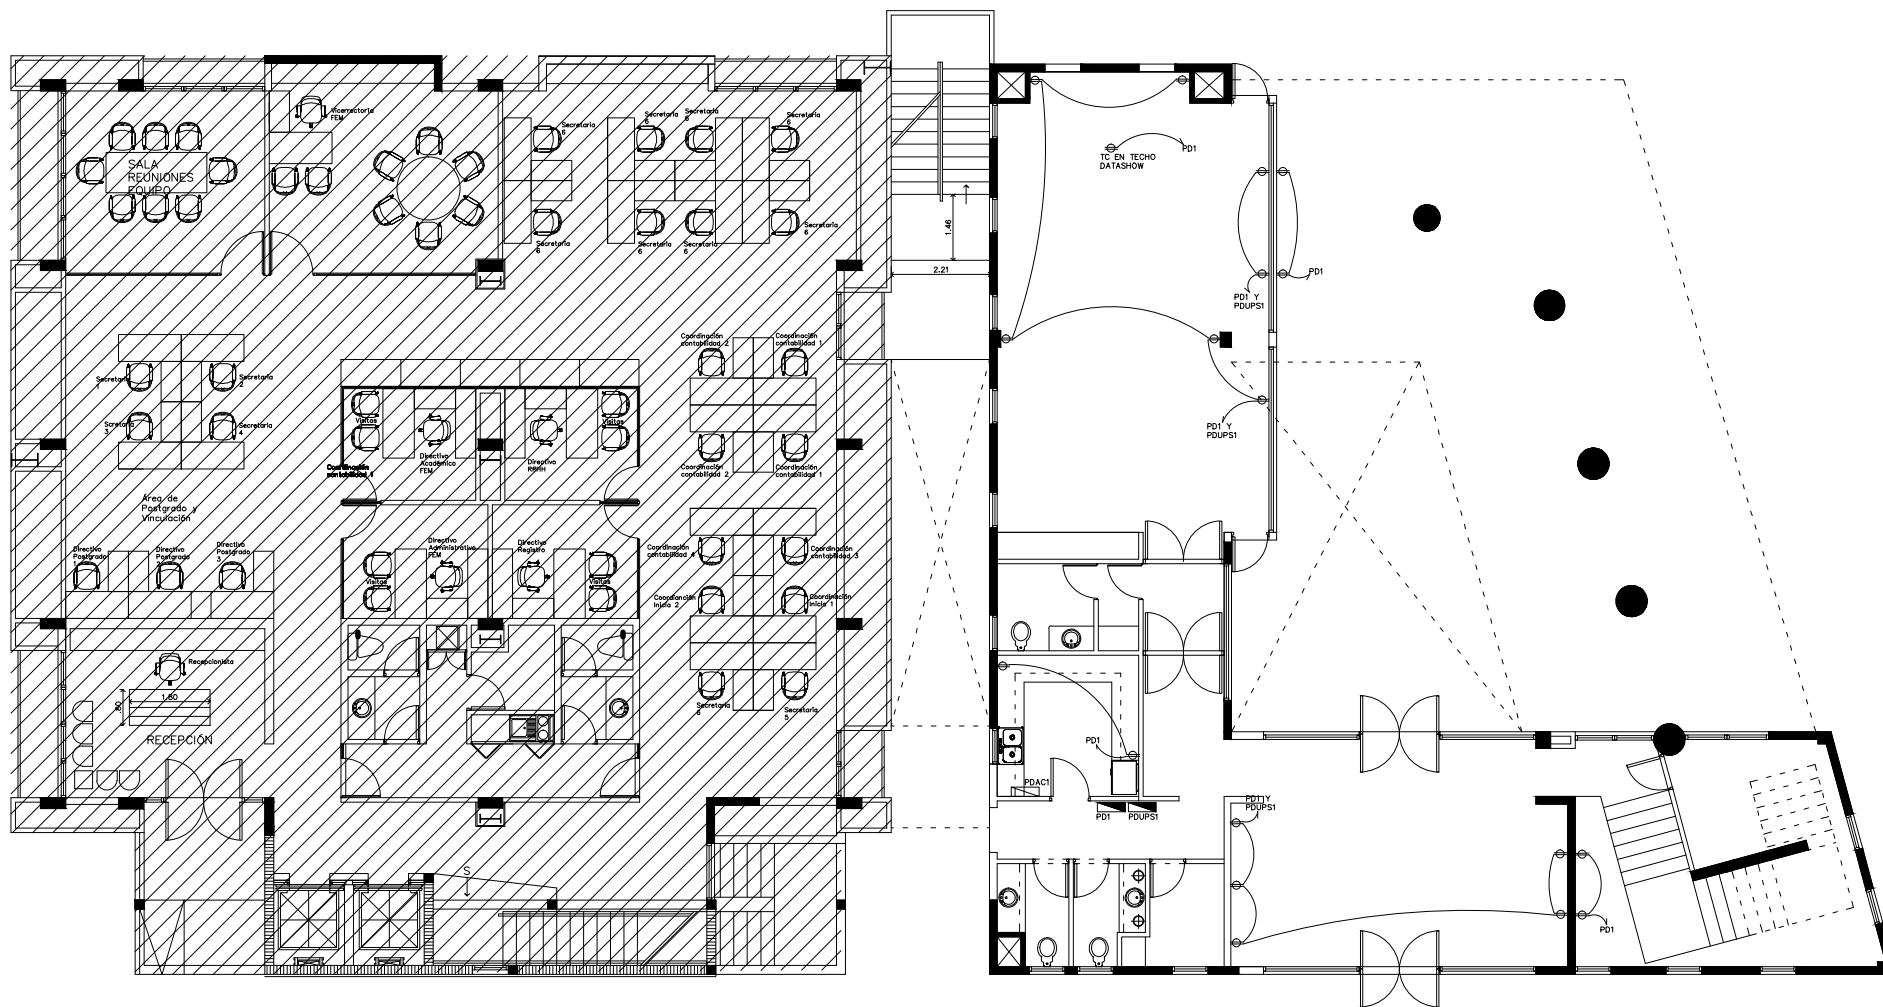

PRIMER PISO

REMODELACIÓN RECTORÍA ISOFODOSU
PLANTA ELÉCTRICA: TOMACORRIENTES