


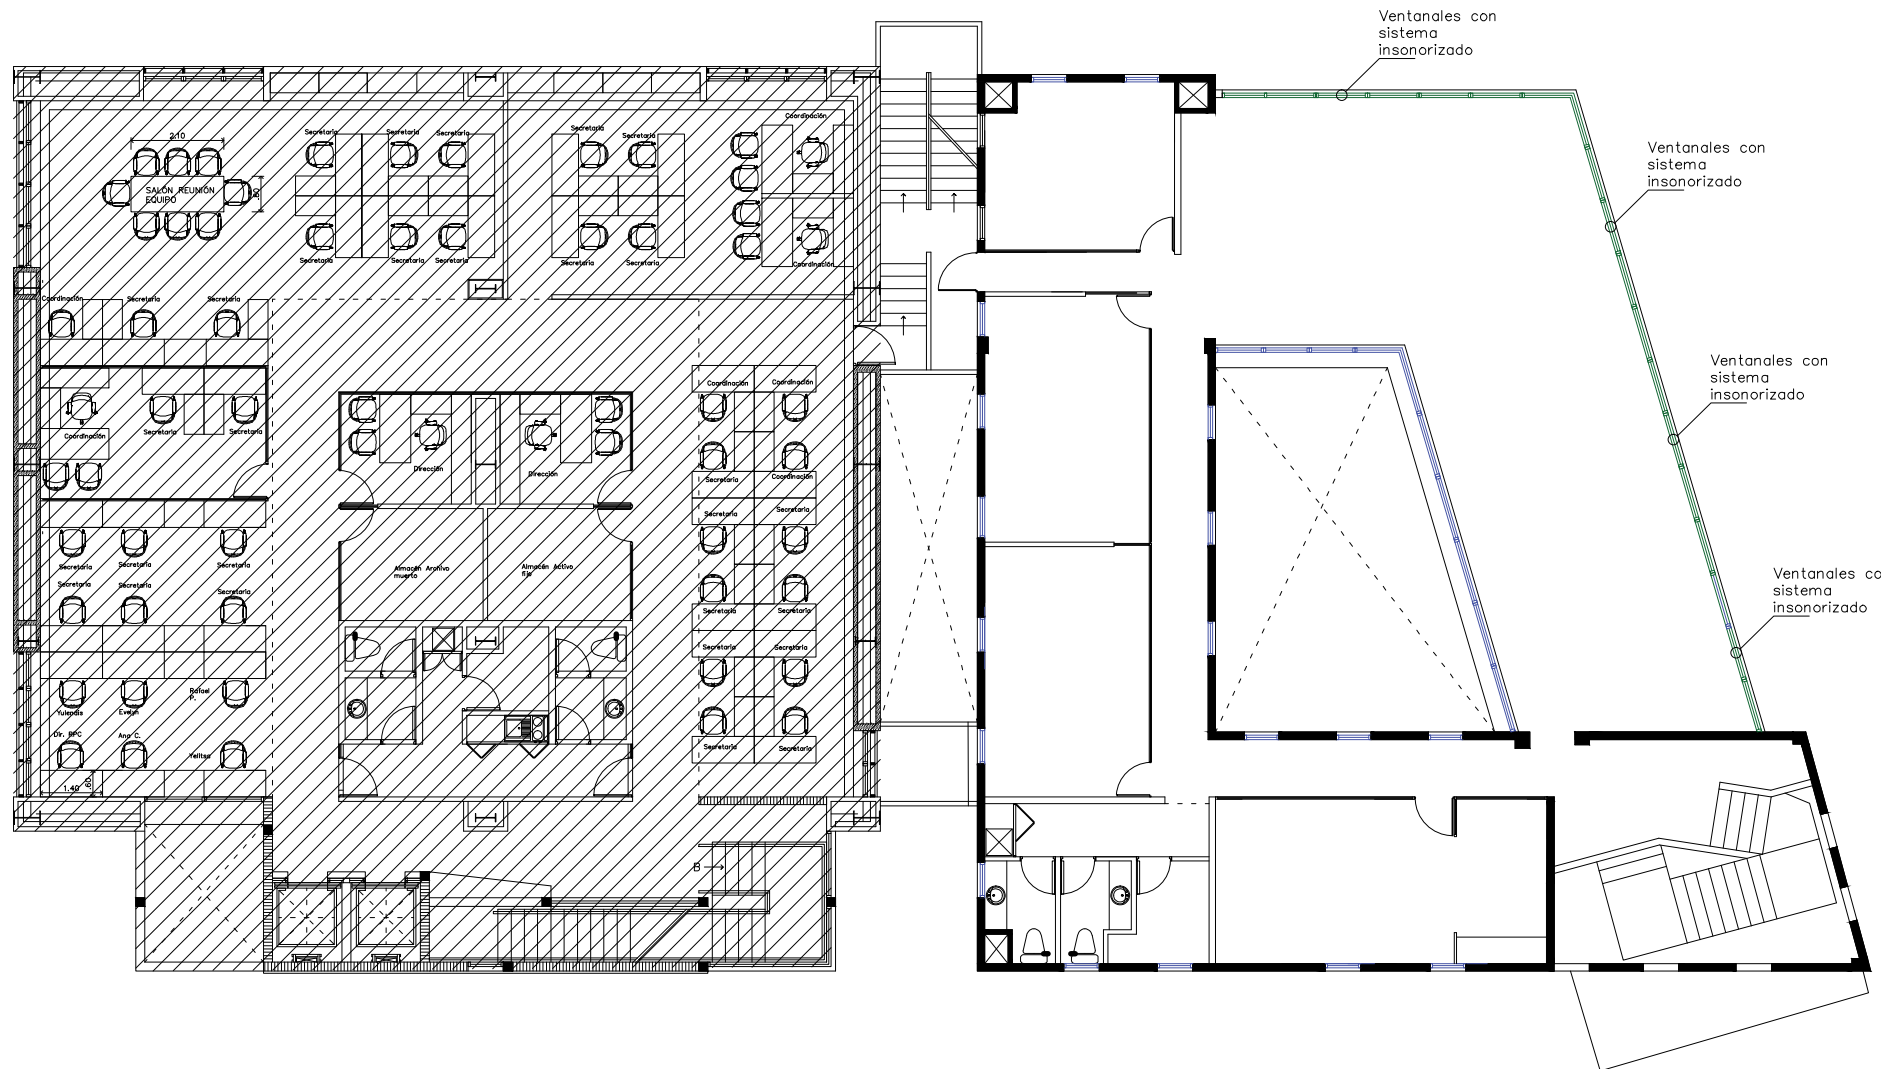

TERCER PISO

REMODELACIÓN RECTORÍA ISOFODOSU
PLANTA LIBRE: VENTANAS Y CRISTALES