


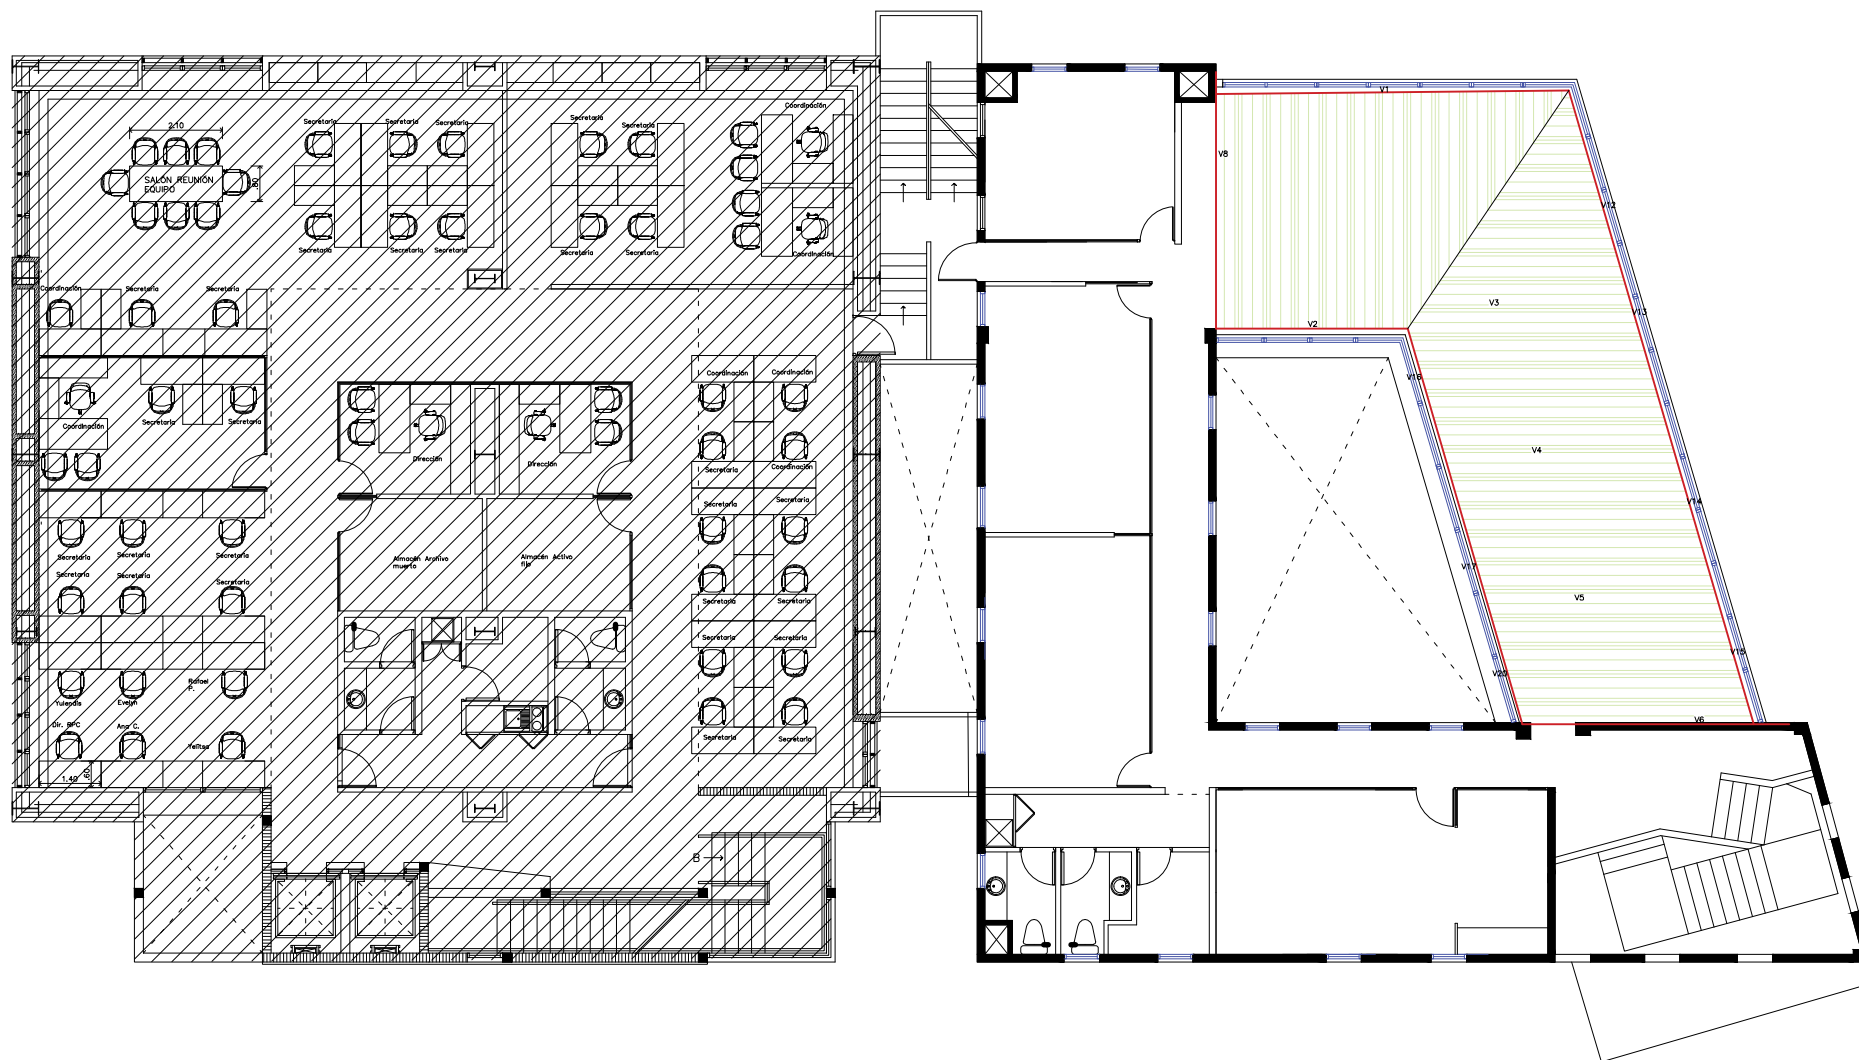

TERCER PISO

REMODELACIÓN RECTORÍA ISOFODOSU
PLANTA ESTRUCTURAL: TECHO EN METAL DECK