


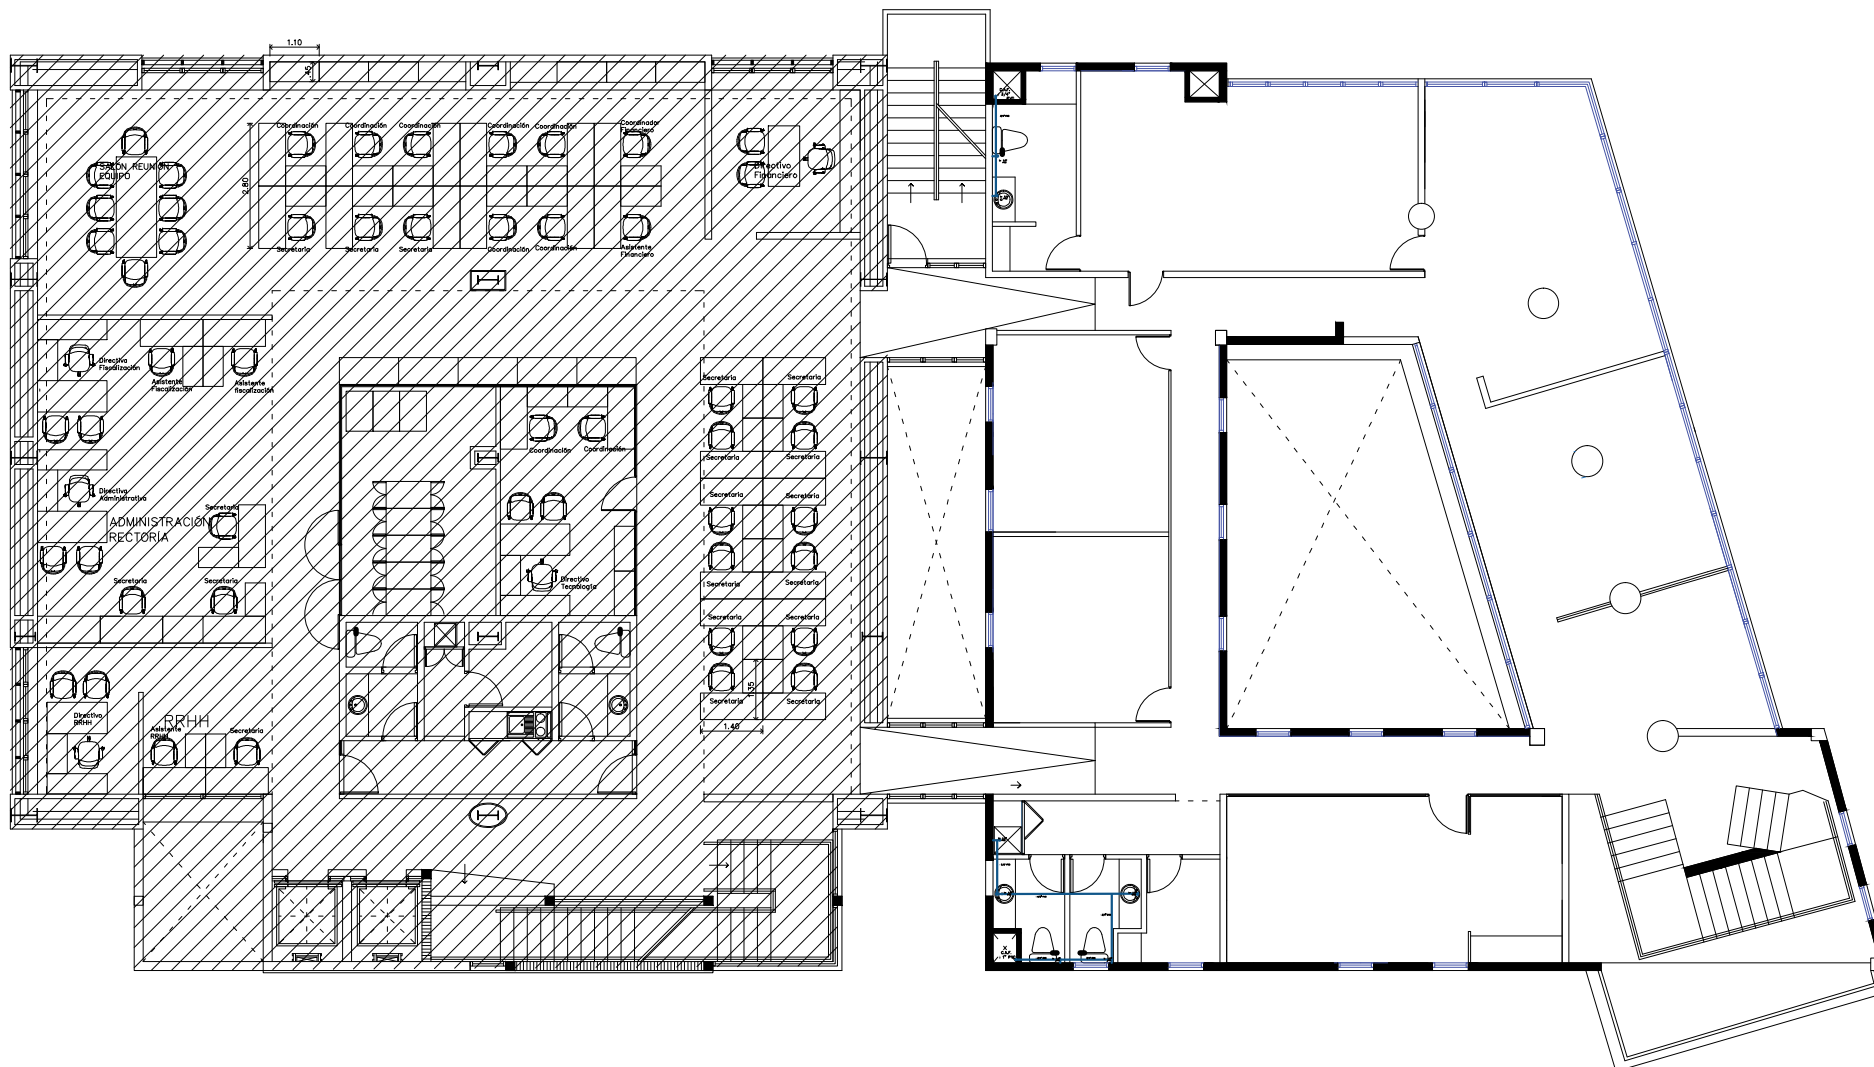

SEGUNDO PISO

REMODELACIÓN RECTORÍA ISOFODOSU
PLANTA SANITARIA: AGUA POTABLE