


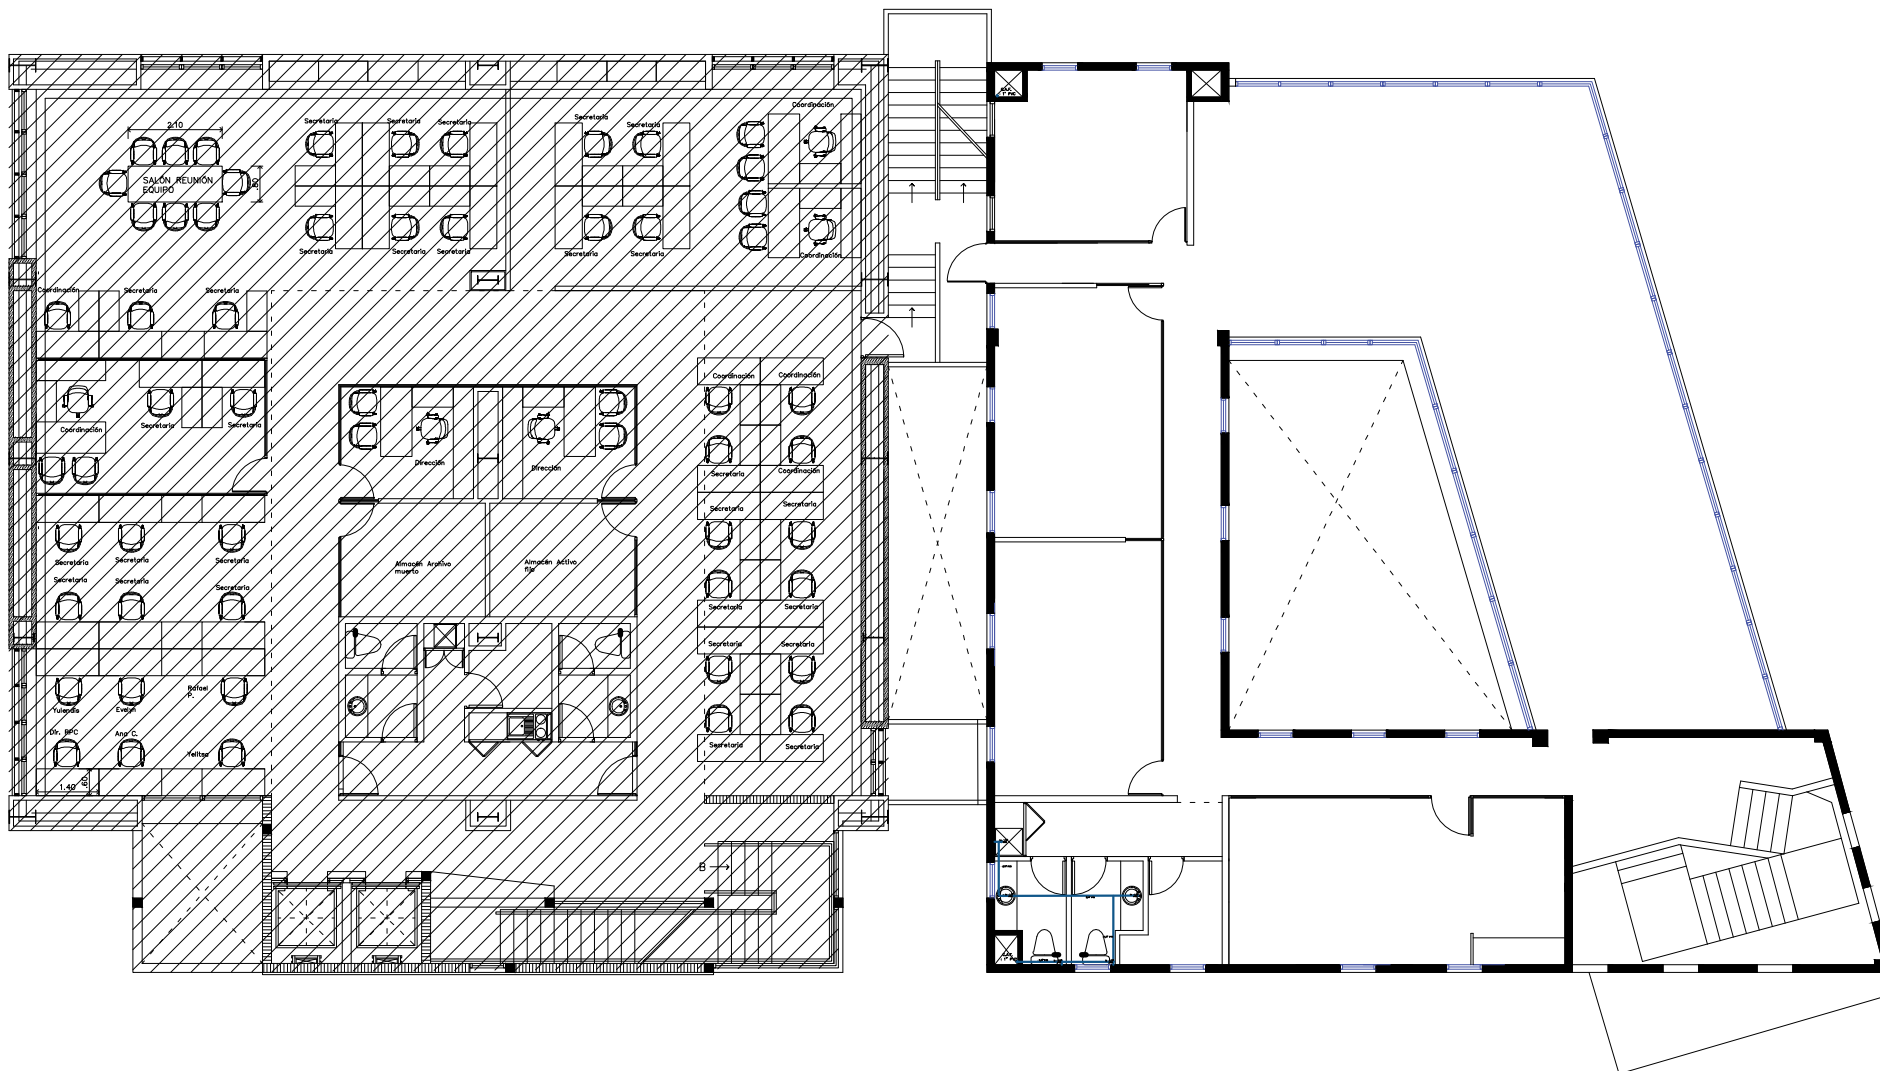

TERCER PISO

REMODELACIÓN RECTORÍA ISOFODOSU  
PLANTA SANITARIA: AGUA POTABLE